
## 土砂災害防止に関する基礎調査(土石流)

## 表紙 概況,位置図


自	然 現	象	の種	類	土石流
渓	流	:	番	号	B052224
水		系		名	普代川
河		Ш		名	尾肝要川
河渓所		流		名	ツチハシライ沢
		在		地	下閉伊郡田野畑村姫松
調	査	7	機	関	岩手県沿岸広域振興局岩泉土木センター



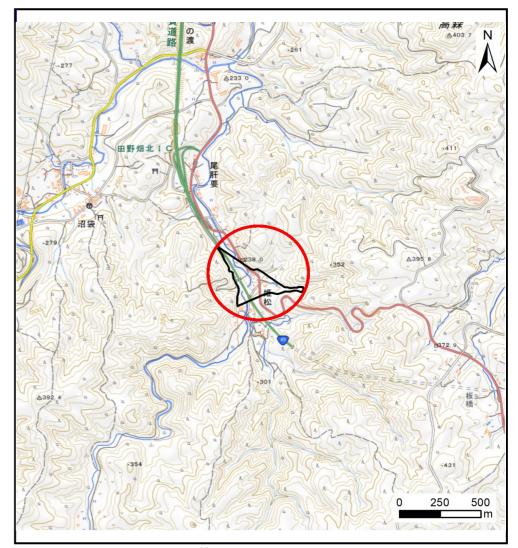

概況図(S=1:200,000)

位置図(S=1:25,000)

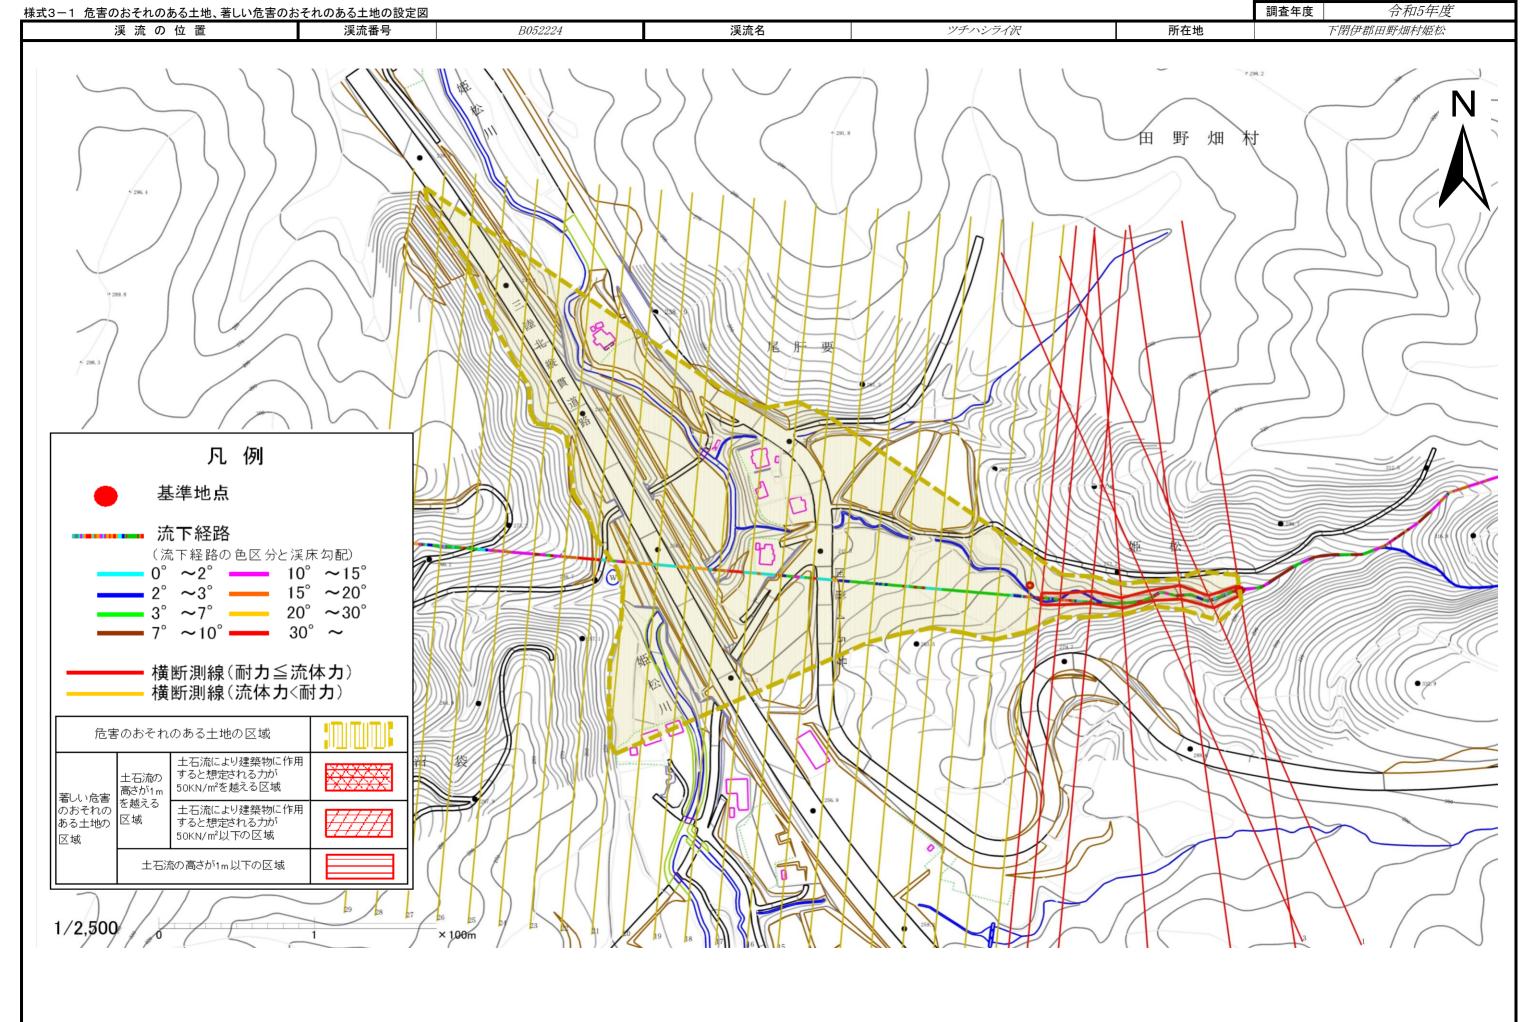

## 土 石 流 区 域 調 書

式3-2 建築物	調査年度							
流	の 位 置	<b>渓流番号</b> <i>B052</i>	224 渓流名		ツチハシライ沢	所在地	下閉伊郡田野畑村姫松	
横断測線番号	土石流の高さh(m)	土石流の流体力Fd(kN/m²)	建築物の耐力P2(kN/m2)	横断測線番号	土石流の高さh(m)	土石流の流体	カFd(kN/m²)	建築物の耐力P2(kN/m2)
No.0	0.88	25.33	8.44	No.27	0.00	0.00		0.00
No.1	0.71	17.70	10.16	No.28	0.00		0.00	0.00
No.2	0.67	14.00	10.67	No.29	0.00		0.00	0.00
No.3	0.77	15.15	9.44					
No.4	0.78	14.48	9.33					
<i>No.5</i>	0.68	10.75	10.42					
No.6	0.72	11.34	9.98					
No.7	0.48	10.21	10.21					
No.8	0.48	5.68	14.35					
<i>No.9</i>	0.48	4.92	14.22					
No.10	0.48	4.63	14.13					
No.11	0.49	4.23	13.97					
No.12	0.49	4.15	13.93					
No.13	0.49	4.14	13.93					
No.14	0.50	3.90	13.80					
No.15	0.48	4.22	14.29					
No.16	0.49	4.07	14.06					
No.17	0.48	4.20	14.26					
No.18	0.42	5.35	15.92					
No.19	0.50	3.79	13.73					
No.20	0.56	2.46	12.43					
No.21	0.47	3.46	14.47					
No.22	0.56	2.40	12.33					
No.23	0.00	0.00	0.00					
No.24	0.00	0.00	0.00					
No.25	0.00	0.00	0.00					
No.26	0.00	0.00	0.00					