


土砂災害防止に関する基礎調査(土石流)

表紙 概況,位置図

自然現象の種類	土石流
溪流番号	AN482511
水系名	水系名
河川名	河川名
溪流名	豊間根第1地割1
所在地	下閉伊郡山田町豊間根第1地割
調査機関	岩手県沿岸広域振興局土木部宮古土木センター



概況図(S=1:200,000)

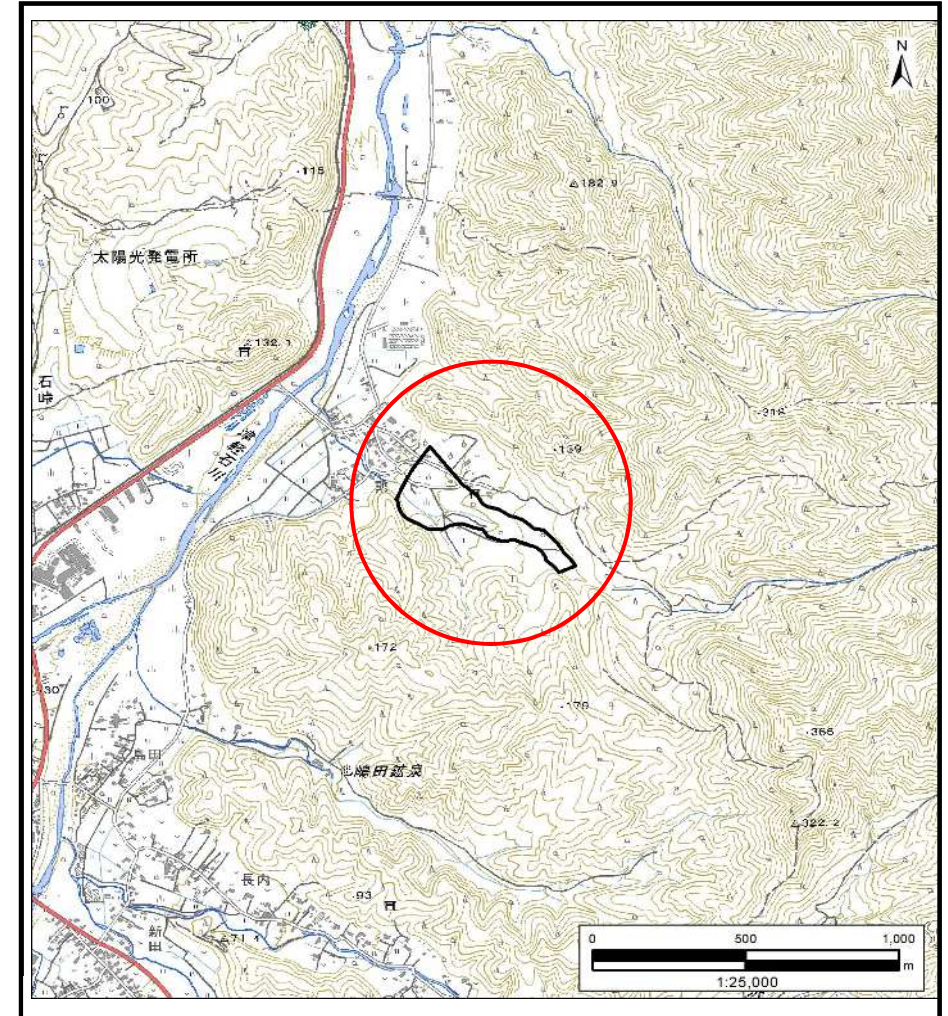

位置図(S=1:25,000)


国土地理院の電子地形図200000『盛岡』及び電子地形図25000『津軽石』を掲載
「測量法に基づく国土地理院承認(複製)R6 JHf 87」「本製品を複製する場合には、国土地理院の長の承認を得なければならない。」

土石流区域調査

様式3-1 危害のおそれのある土地、著しい危害のおそれのある土地の設定図 (A3)

調査年度

2023年度

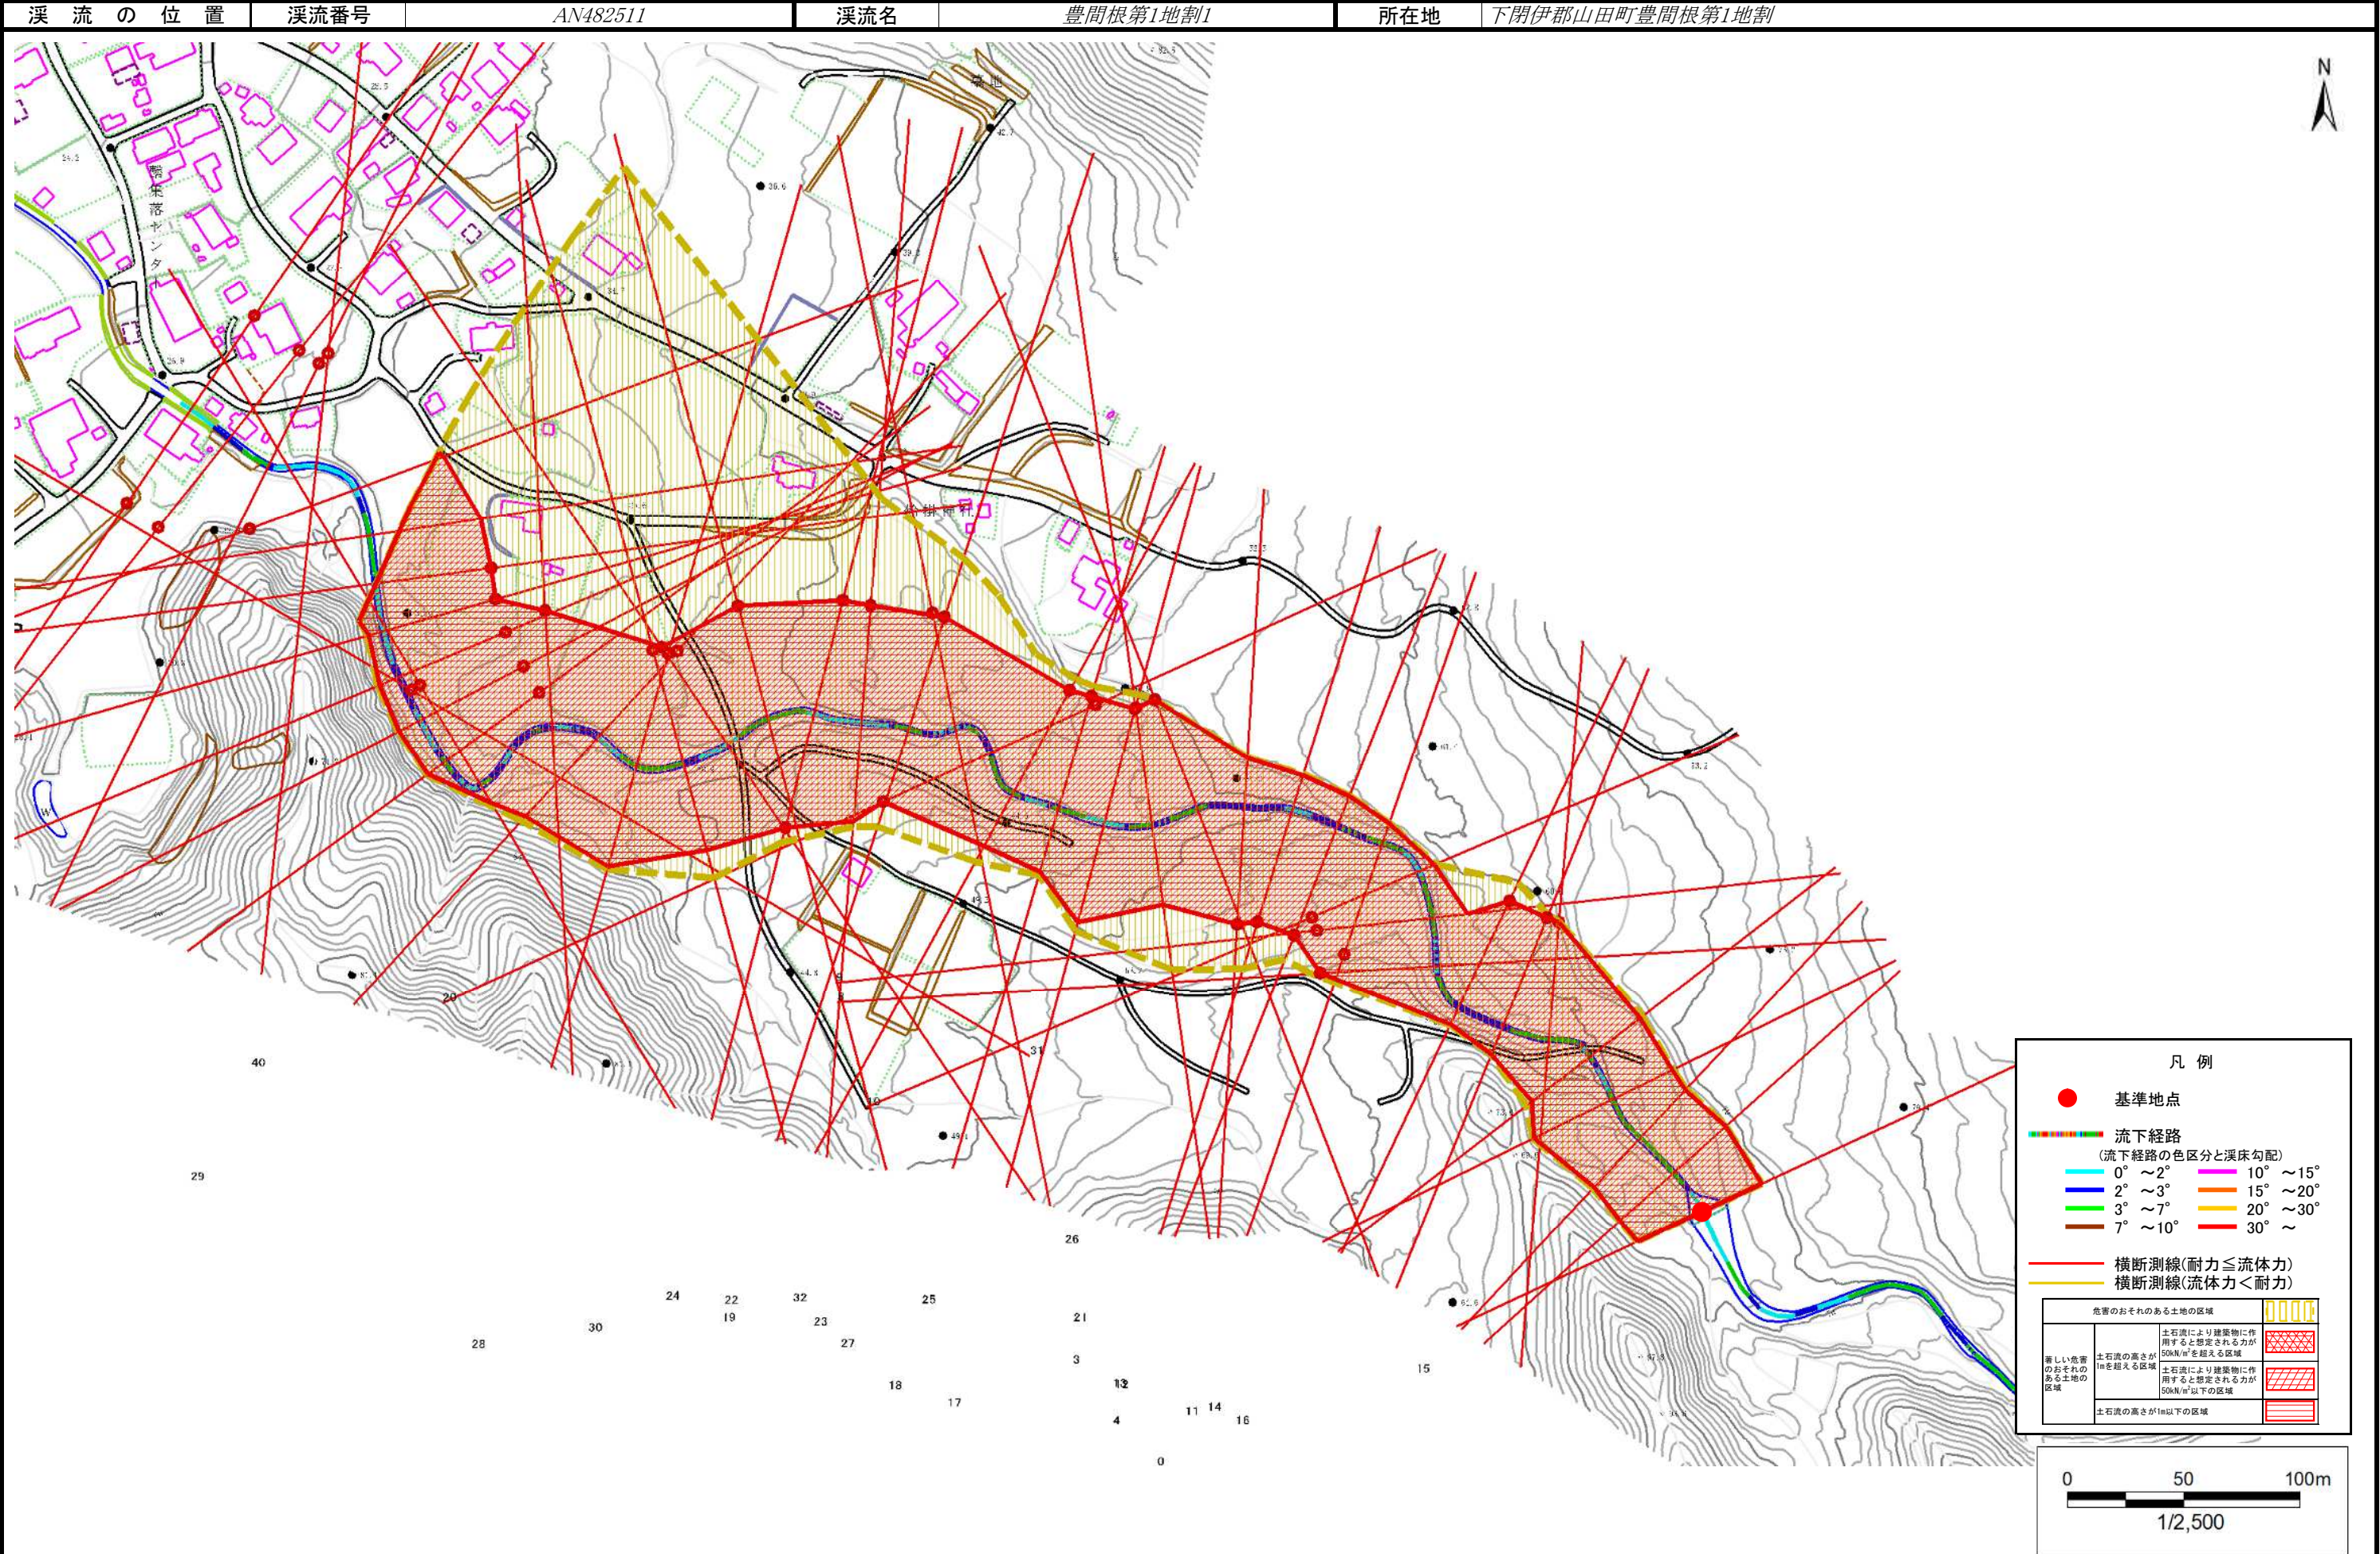

土 石 流 区 域 調 書

様式3-2 建築物に作用すると想定される衝撃に関する事項

調査年度 2023年度

渓 流 の 位 置				渓流番号	AN482511	渓流名	豊間根第1地割1	所在地	下閉伊郡山田町豊間根第1地割
横断測線番号	土石流の高さh(m)	土石流の流体力Fd(kN/m ²)	建築物の耐力P2(kN/m2)	横断測線番号	土石流の高さh(m)	土石流の流体力Fd(kN/m ²)	建築物の耐力P2(kN/m2)		
No.0	2.33	26.56	4.62	No.27	1.82	13.16	5.12		
No.1	2.30	25.42	4.64	No.28	1.80	13.41	5.14		
No.2	2.41	25.67	4.58	No.29	1.80	13.44	5.15		
No.3	2.19	23.11	4.72	No.30	1.83	13.02	5.11		
No.4	2.39	24.62	4.59	No.31	1.84	12.87	5.10		
No.5	1.70	16.48	5.30	No.32	1.85	12.60	5.08		
No.6	1.68	17.00	5.35	No.33	1.87	12.13	5.05		
No.7	1.67	17.24	5.37	No.34	1.85	12.34	5.07		
No.8	1.64	17.74	5.42	No.35	1.89	11.67	5.02		
No.9	1.66	17.40	5.39	No.36	1.92	11.14	4.98		
No.10	1.73	15.97	5.26	No.37	1.95	10.70	4.95		
No.11	1.73	16.04	5.27	No.38	2.14	11.67	4.76		
No.12	1.73	15.84	5.25	No.39	2.00	10.75	4.89		
No.13	1.76	14.93	5.21	No.40	2.02	10.44	4.87		
No.14	1.76	14.96	5.21	No.41	2.07	9.79	4.82		
No.15	1.80	13.78	5.15	No.42	2.04	10.05	4.85		
No.16	1.83	13.06	5.11	No.43	2.04	10.12	4.85		
No.17	1.82	13.13	5.11						
No.18	1.82	13.16	5.12						
No.19	1.82	13.19	5.12						
No.20	1.81	13.34	5.14						
No.21	1.80	13.42	5.14						
No.22	1.81	13.36	5.14						
No.23	1.79	13.65	5.17						
No.24	1.81	13.25	5.13						
No.25	1.79	13.58	5.16						
No.26	1.80	13.47	5.15						