


土砂災害防止に関する基礎調査(土石流)

表紙 概況,位置図

自然現象の種類	土石流
溪流番号	AN482526
水系名	水系名
河川名	河川名
溪流名	豊間根第7地割1
所在地	下閉伊郡山田町豊間根第7地割
調査機関	岩手県沿岸広域振興局土木部宮古土木センター



概況図(S=1:200,000)

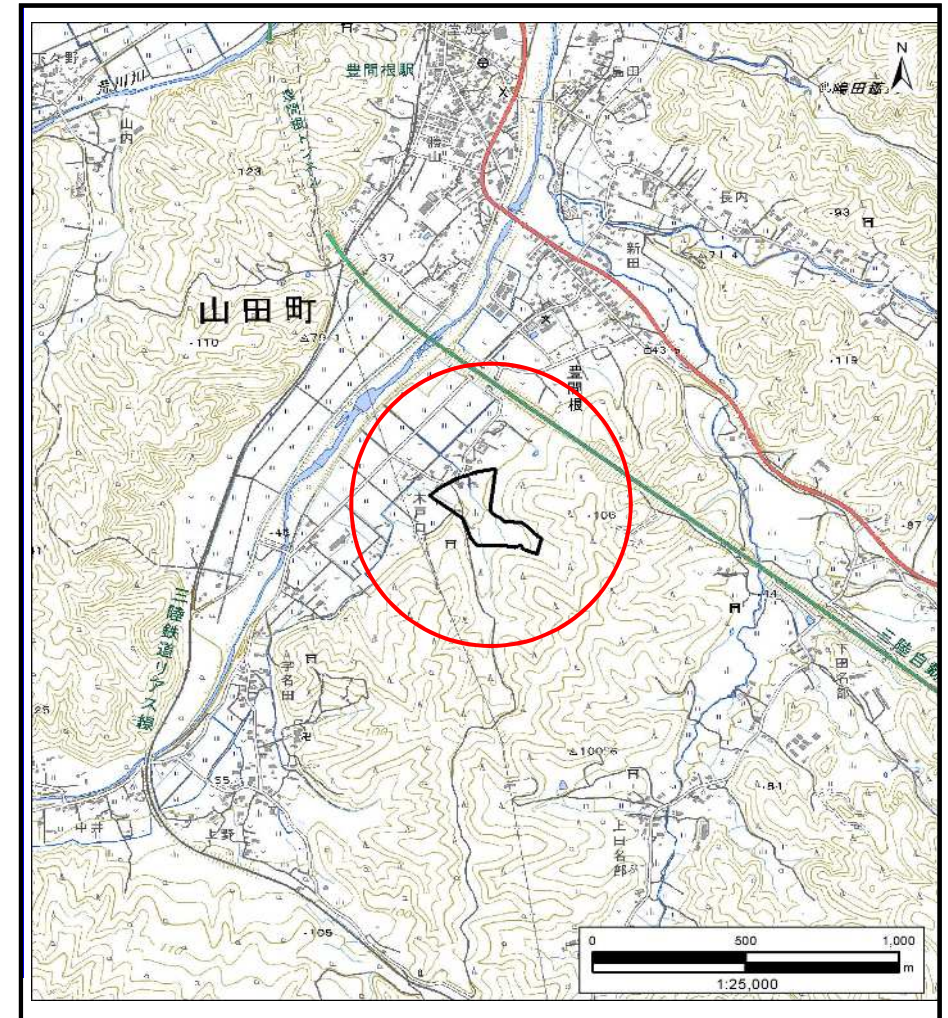

位置図(S=1:25,000)

国土地理院の電子地形図200000『盛岡』及び電子地形図25000『津軽石』を掲載

「測量法に基づく国土地理院承認(複製)R6 JHf 87」「本製品を複製する場合には、国土地理院の長の承認を得なければならない。」


岩手県

土石流区域調査

様式3-1 危害のおそれのある土地、著しい危害のおそれのある土地の設定図

調査年度 2023年度

渓流の位置 渓流番号 AN482526 渓流名 豊間根第7地割1 所在地 下関伊郡山田町豊間根第7地割

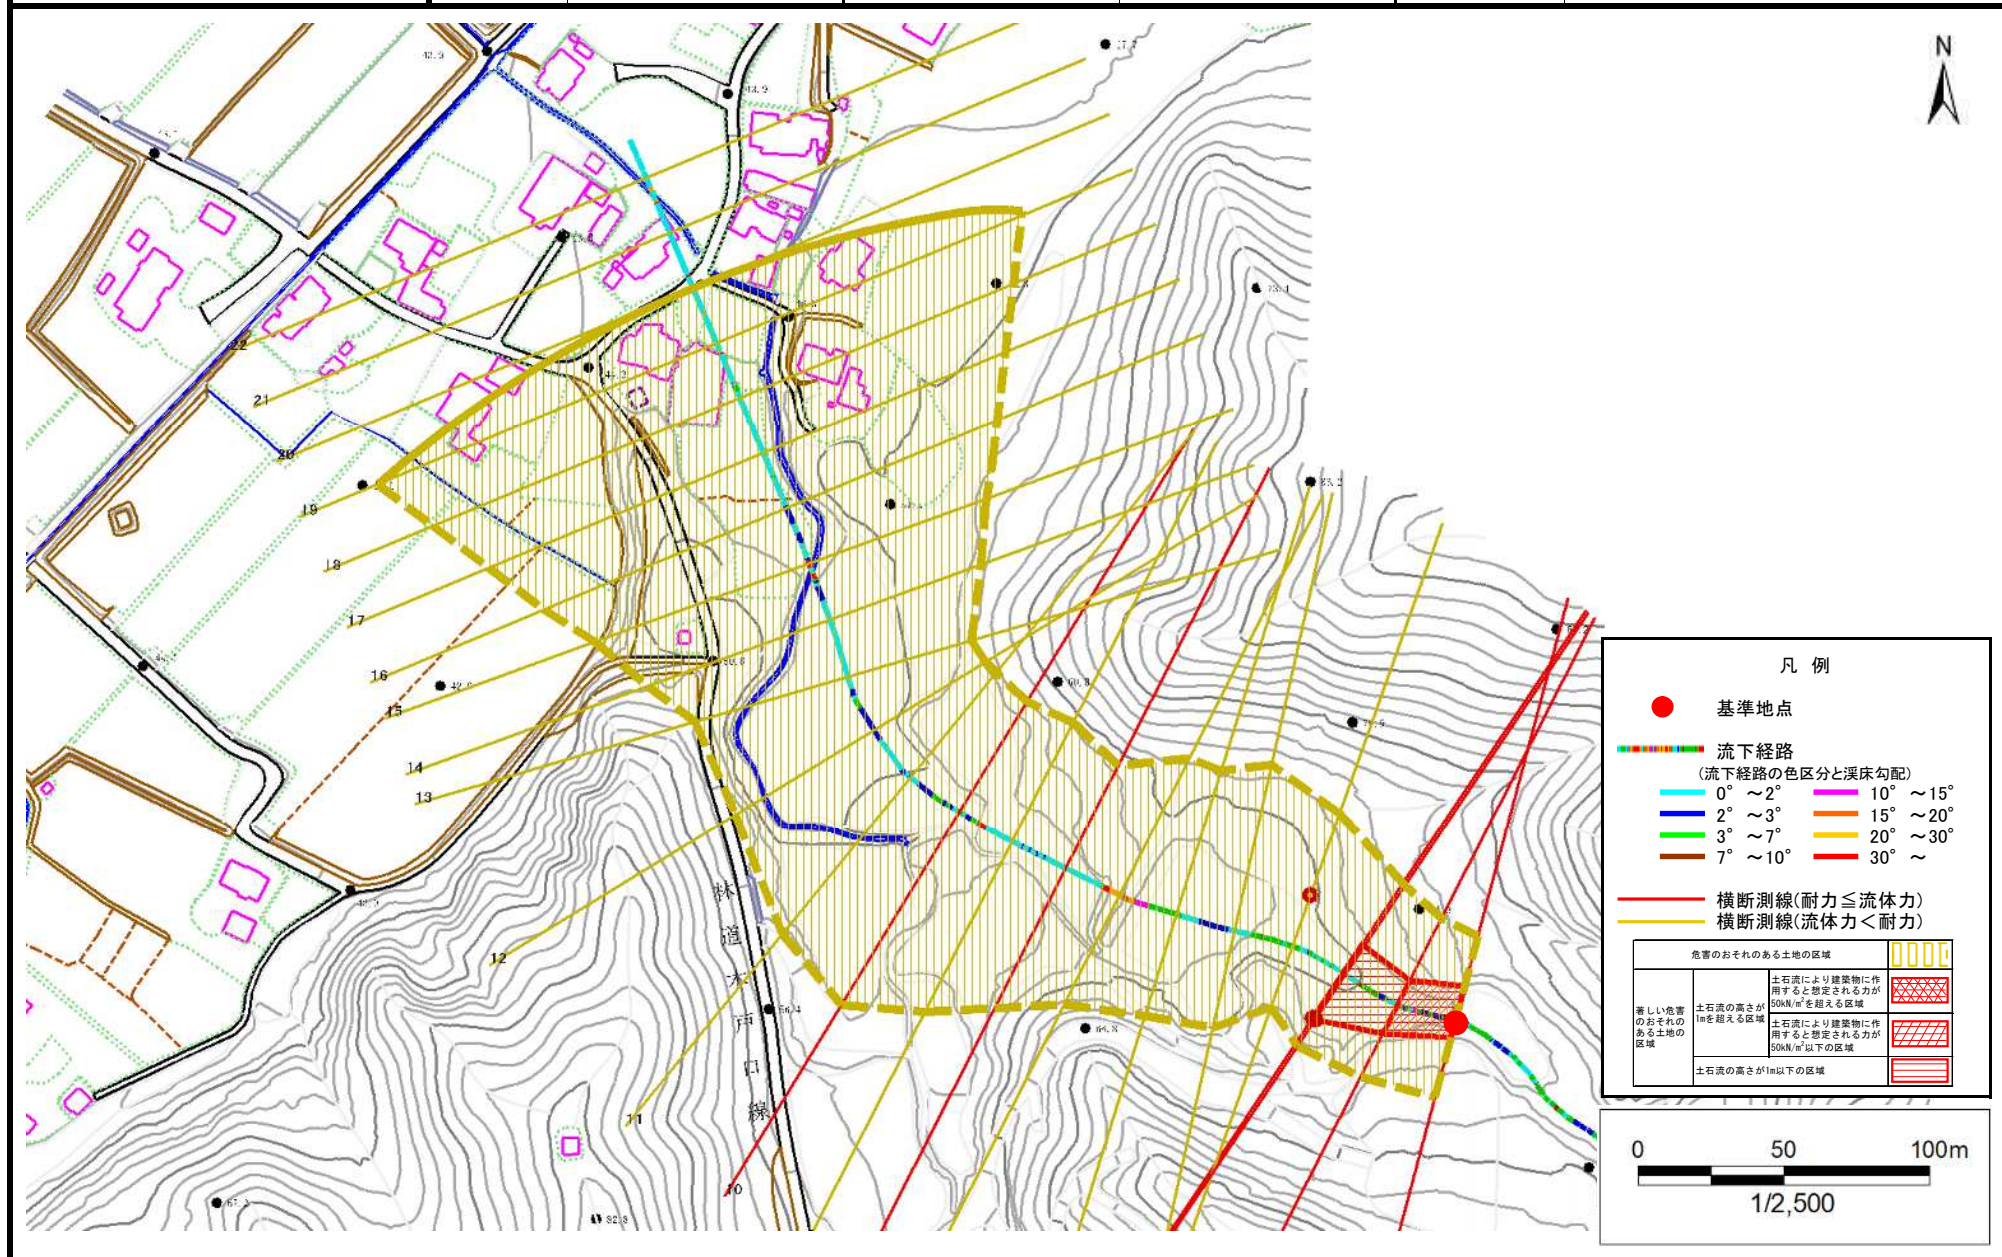

土 石 流 区 域 調 書

様式3-2 建築物に作用すると想定される衝撃に関する事項							調査年度	2023年度
渓流の位置		渓流番号	AN482526	渓流名	豊間根第7地割1	所在地	下閉伊郡山田町豊間根第7地割	
横断測線番号	土石流の高さh(m)	土石流の流体力Fd(kN/m ²)	建築物の耐力P2(kN/m2)	横断測線番号	土石流の高さh(m)	土石流の流体力Fd(kN/m ²)	建築物の耐力P2(kN/m2)	
No.0	1.33	19.55	6.20					
No.1	1.27	15.13	6.41					
No.2	0.90	8.39	8.31					
No.3	0.90	8.32	8.30					
No.4	0.94	6.88	8.02					
No.5	0.95	6.62	7.96					
No.6	0.96	6.33	7.88					
No.7	0.99	5.67	7.69					
No.8	1.27	10.12	6.38					
No.9	0.97	6.43	7.84					
No.10	1.31	10.95	6.26					
No.11	0.93	6.97	8.09					
No.12	0.95	6.73	7.98					
No.13	0.95	6.71	7.97					
No.14	0.96	6.57	7.90					
No.15	0.95	6.70	7.96					
No.16	0.97	6.42	7.83					
No.17	0.95	6.65	7.94					
No.18	1.06	5.14	7.31					
No.19	1.04	5.31	7.41					
No.20	1.16	4.03	6.85					
No.21	1.16	3.99	6.83					
No.22	1.20	3.66	6.66					