


土砂災害防止に関する基礎調査(土石流)

表紙 概況,位置図

自然現象の種類	土石流
溪流番号	AN482542
水系名	水系名
河川名	河川名
溪流名	大沢第3地割1
所在地	下閉伊郡山田町大沢第3地割
調査機関	岩手県沿岸広域振興局土木部宮古土木センター



概況図(S=1:200,000)

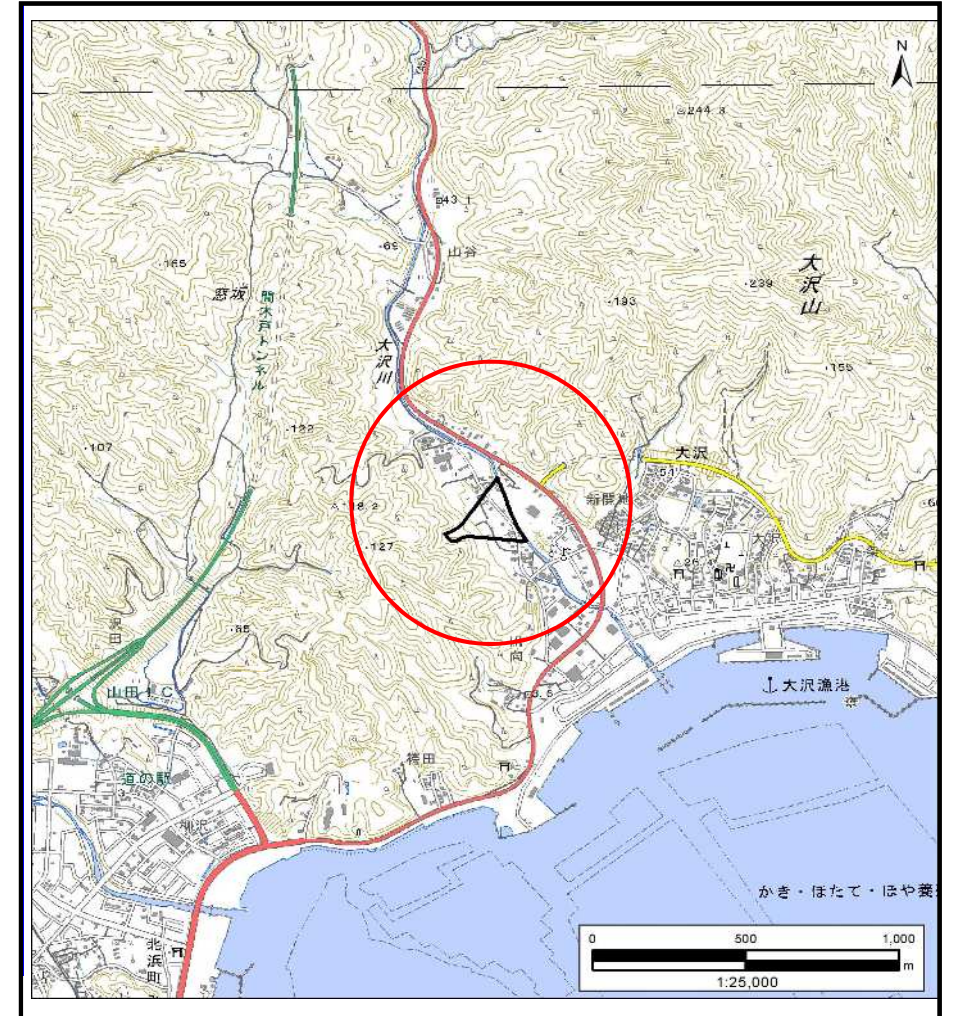

位置図(S=1:25,000)

国土地理院の電子地形図200000『盛岡』及び電子地形図25000『陸中山田』を掲載

「測量法に基づく国土地理院承認(複製)R6 JHf 87」「本製品を複製する場合には、国土地理院の長の承認を得なければならない。」


岩手県

土石流区域調査

様式3-1 危害のおそれのある土地、著しい危害のおそれのある土地の設定図

調査年度 2023年度

溪流の位置 溪流番号 AN482542 溪流名 大沢第3地割1 所在地 下関伊郡山田町大沢第3地割

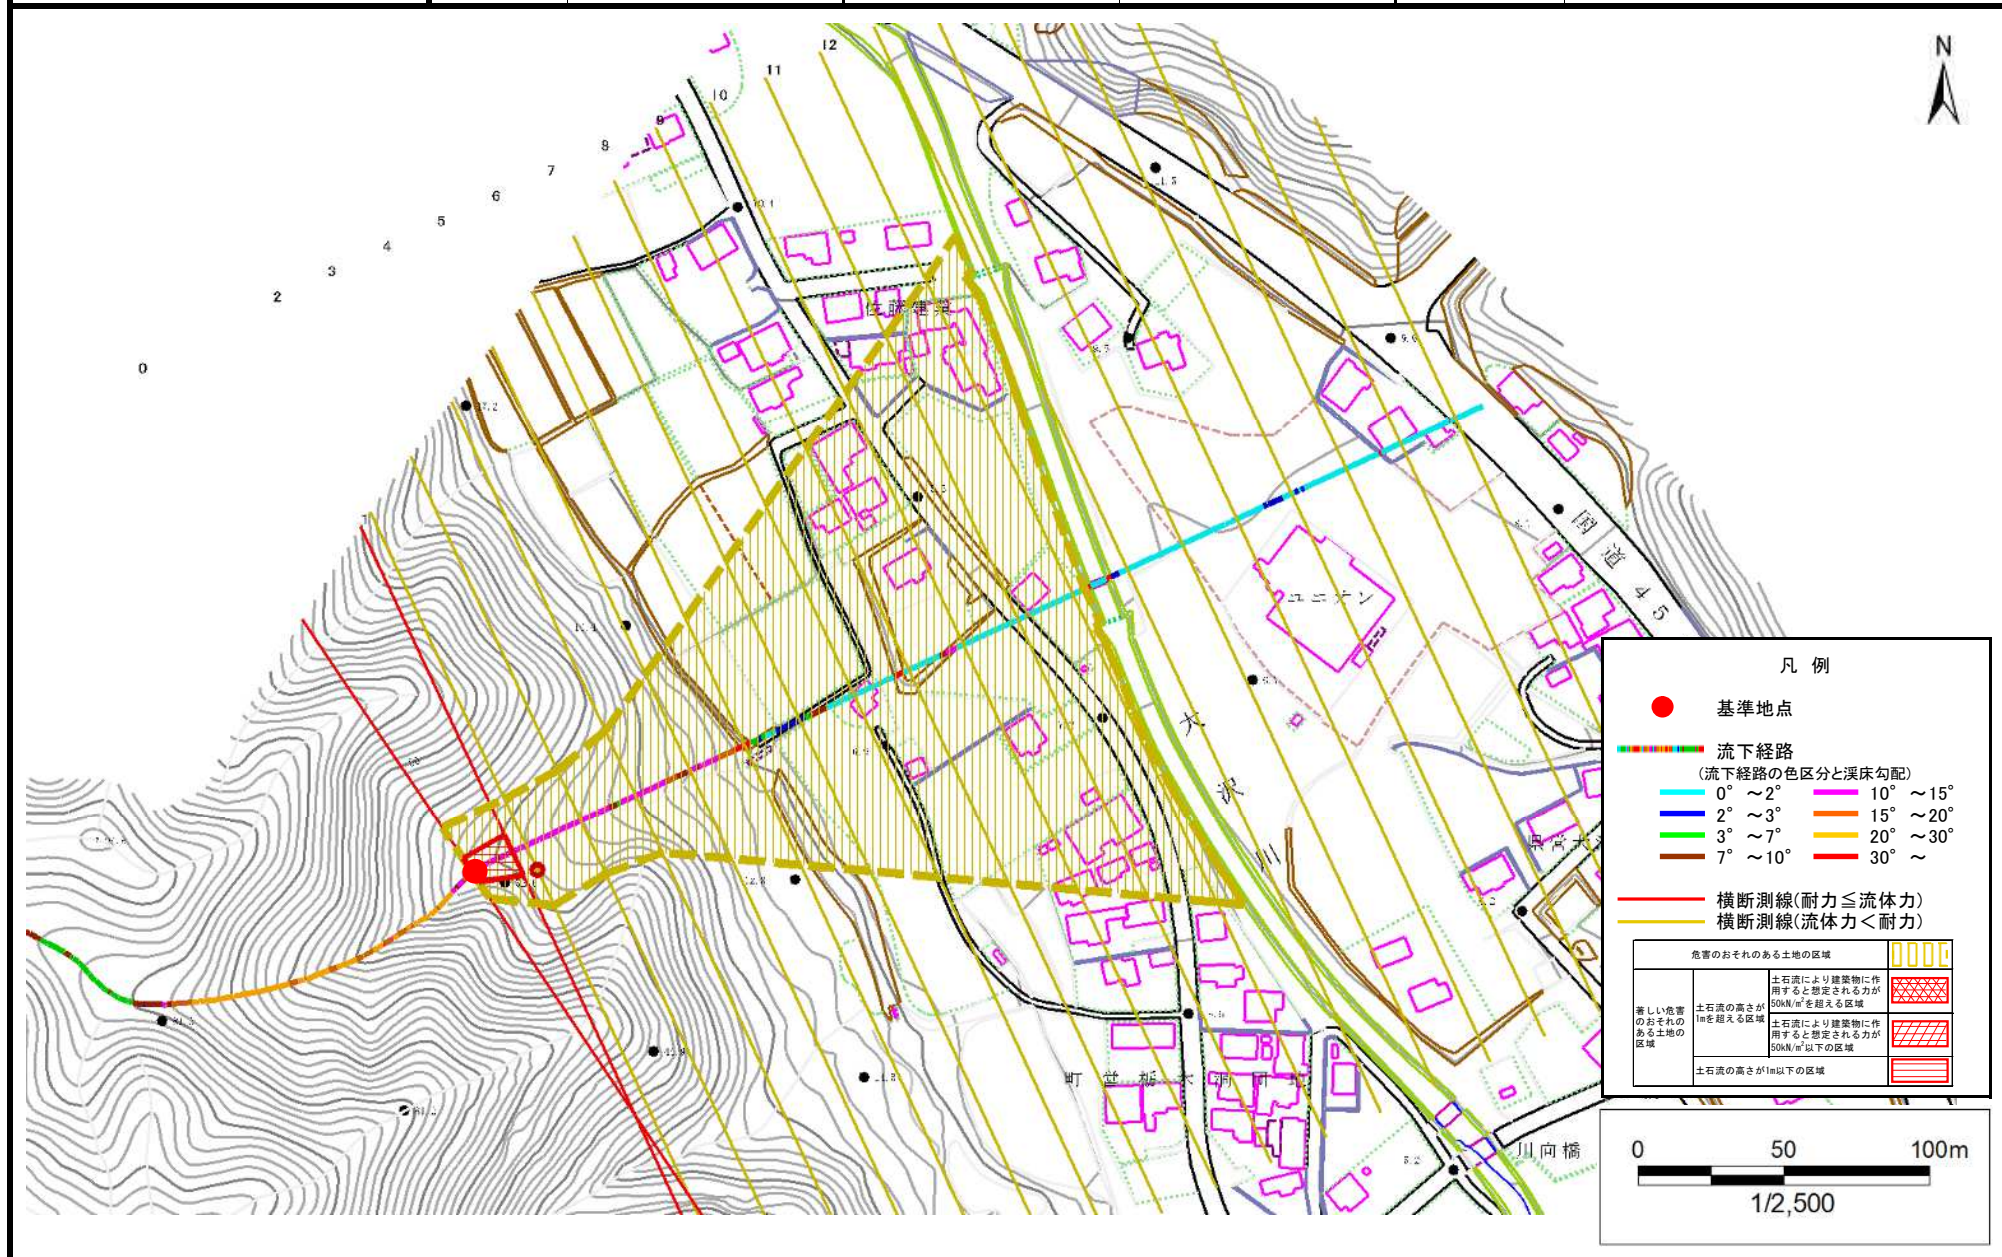

土 石 流 区 域 調 書

様式3-2 建築物に作用すると想定される衝撃に関する事項						調査年度	2023年度
渓流の位置		渓流番号	AN482542	渓流名	大沢第3地割1	所在地	下閉伊郡山田町大沢第3地割
横断測線番号	土石流の高さh(m)	土石流の流体力Fd(kN/m ²)	建築物の耐力P2(kN/m2)	横断測線番号	土石流の高さh(m)	土石流の流体力Fd(kN/m ²)	建築物の耐力P2(kN/m2)
No.0	0.58	25.95	11.97				
No.1	0.44	18.26	15.47				
No.2	0.39	15.83	17.16				
No.3	0.39	16.04	17.26				
No.4	0.38	16.27	17.38				
No.5	0.38	16.57	17.53				
No.6	0.38	16.74	17.61				
No.7	0.39	15.48	16.98				
No.8	0.23	6.13	27.99				
No.9	0.17	3.05	36.83				
No.10	0.16	2.15	39.78				
No.11	0.15	1.47	41.02				
No.12	0.15	1.18	40.70				
No.13	0.16	0.95	39.70				
No.14	0.17	0.77	38.18				
No.15	0.18	0.55	34.82				
No.16	0.28	0.19	23.18				
No.17	0.45	0.07	15.17				
No.18	0.00	0.00	0.00				
No.19	0.00	0.00	0.00				