


土砂災害防止に関する基礎調査(土石流)

表紙 概況,位置図

自然現象の種類	土石流
溪流番号	AN482555
水系名	水系名
河川名	河川名
溪流名	織笠第29地割1
所在地	下閉伊郡山田町織笠第29地割
調査機関	岩手県沿岸広域振興局土木部宮古土木センター



概況図(S=1:200,000)

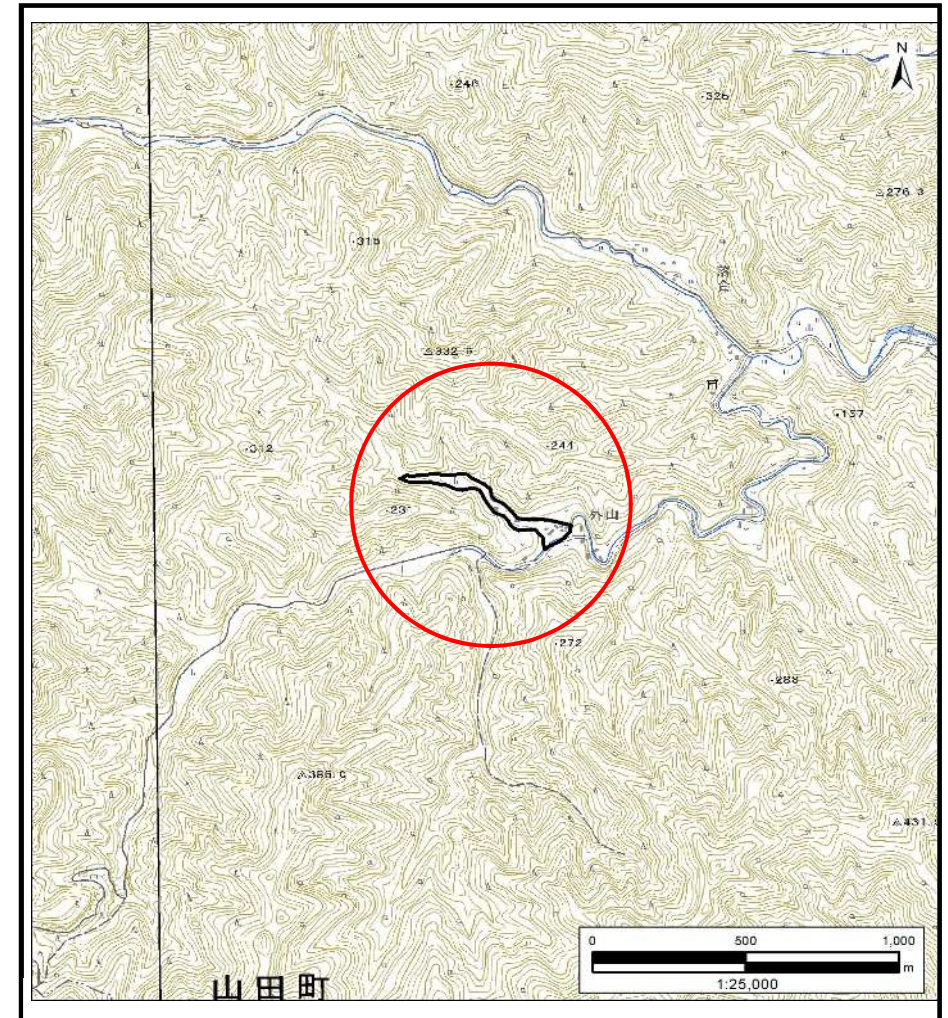

位置図(S=1:25,000)


国土地理院の電子地形図200000『盛岡』及び電子地形図25000『陸中山田、陸中金沢、橋野、大槌』を掲載
「測量法に基づく国土地理院承認(複製)R6 JHf 87」「本製品を複製する場合には、国土地理院の長の承認を得なければならない。」

土石流区域調査

様式3-1 危害のおそれのある土地、著しい危害のおそれのある土地の設定図 (A3)

調査年度 2023年度

渓流の位置 渓流番号 AN482555 渓流名 織笠第29地割1 所在地 下関伊郡山田町織笠第29地割

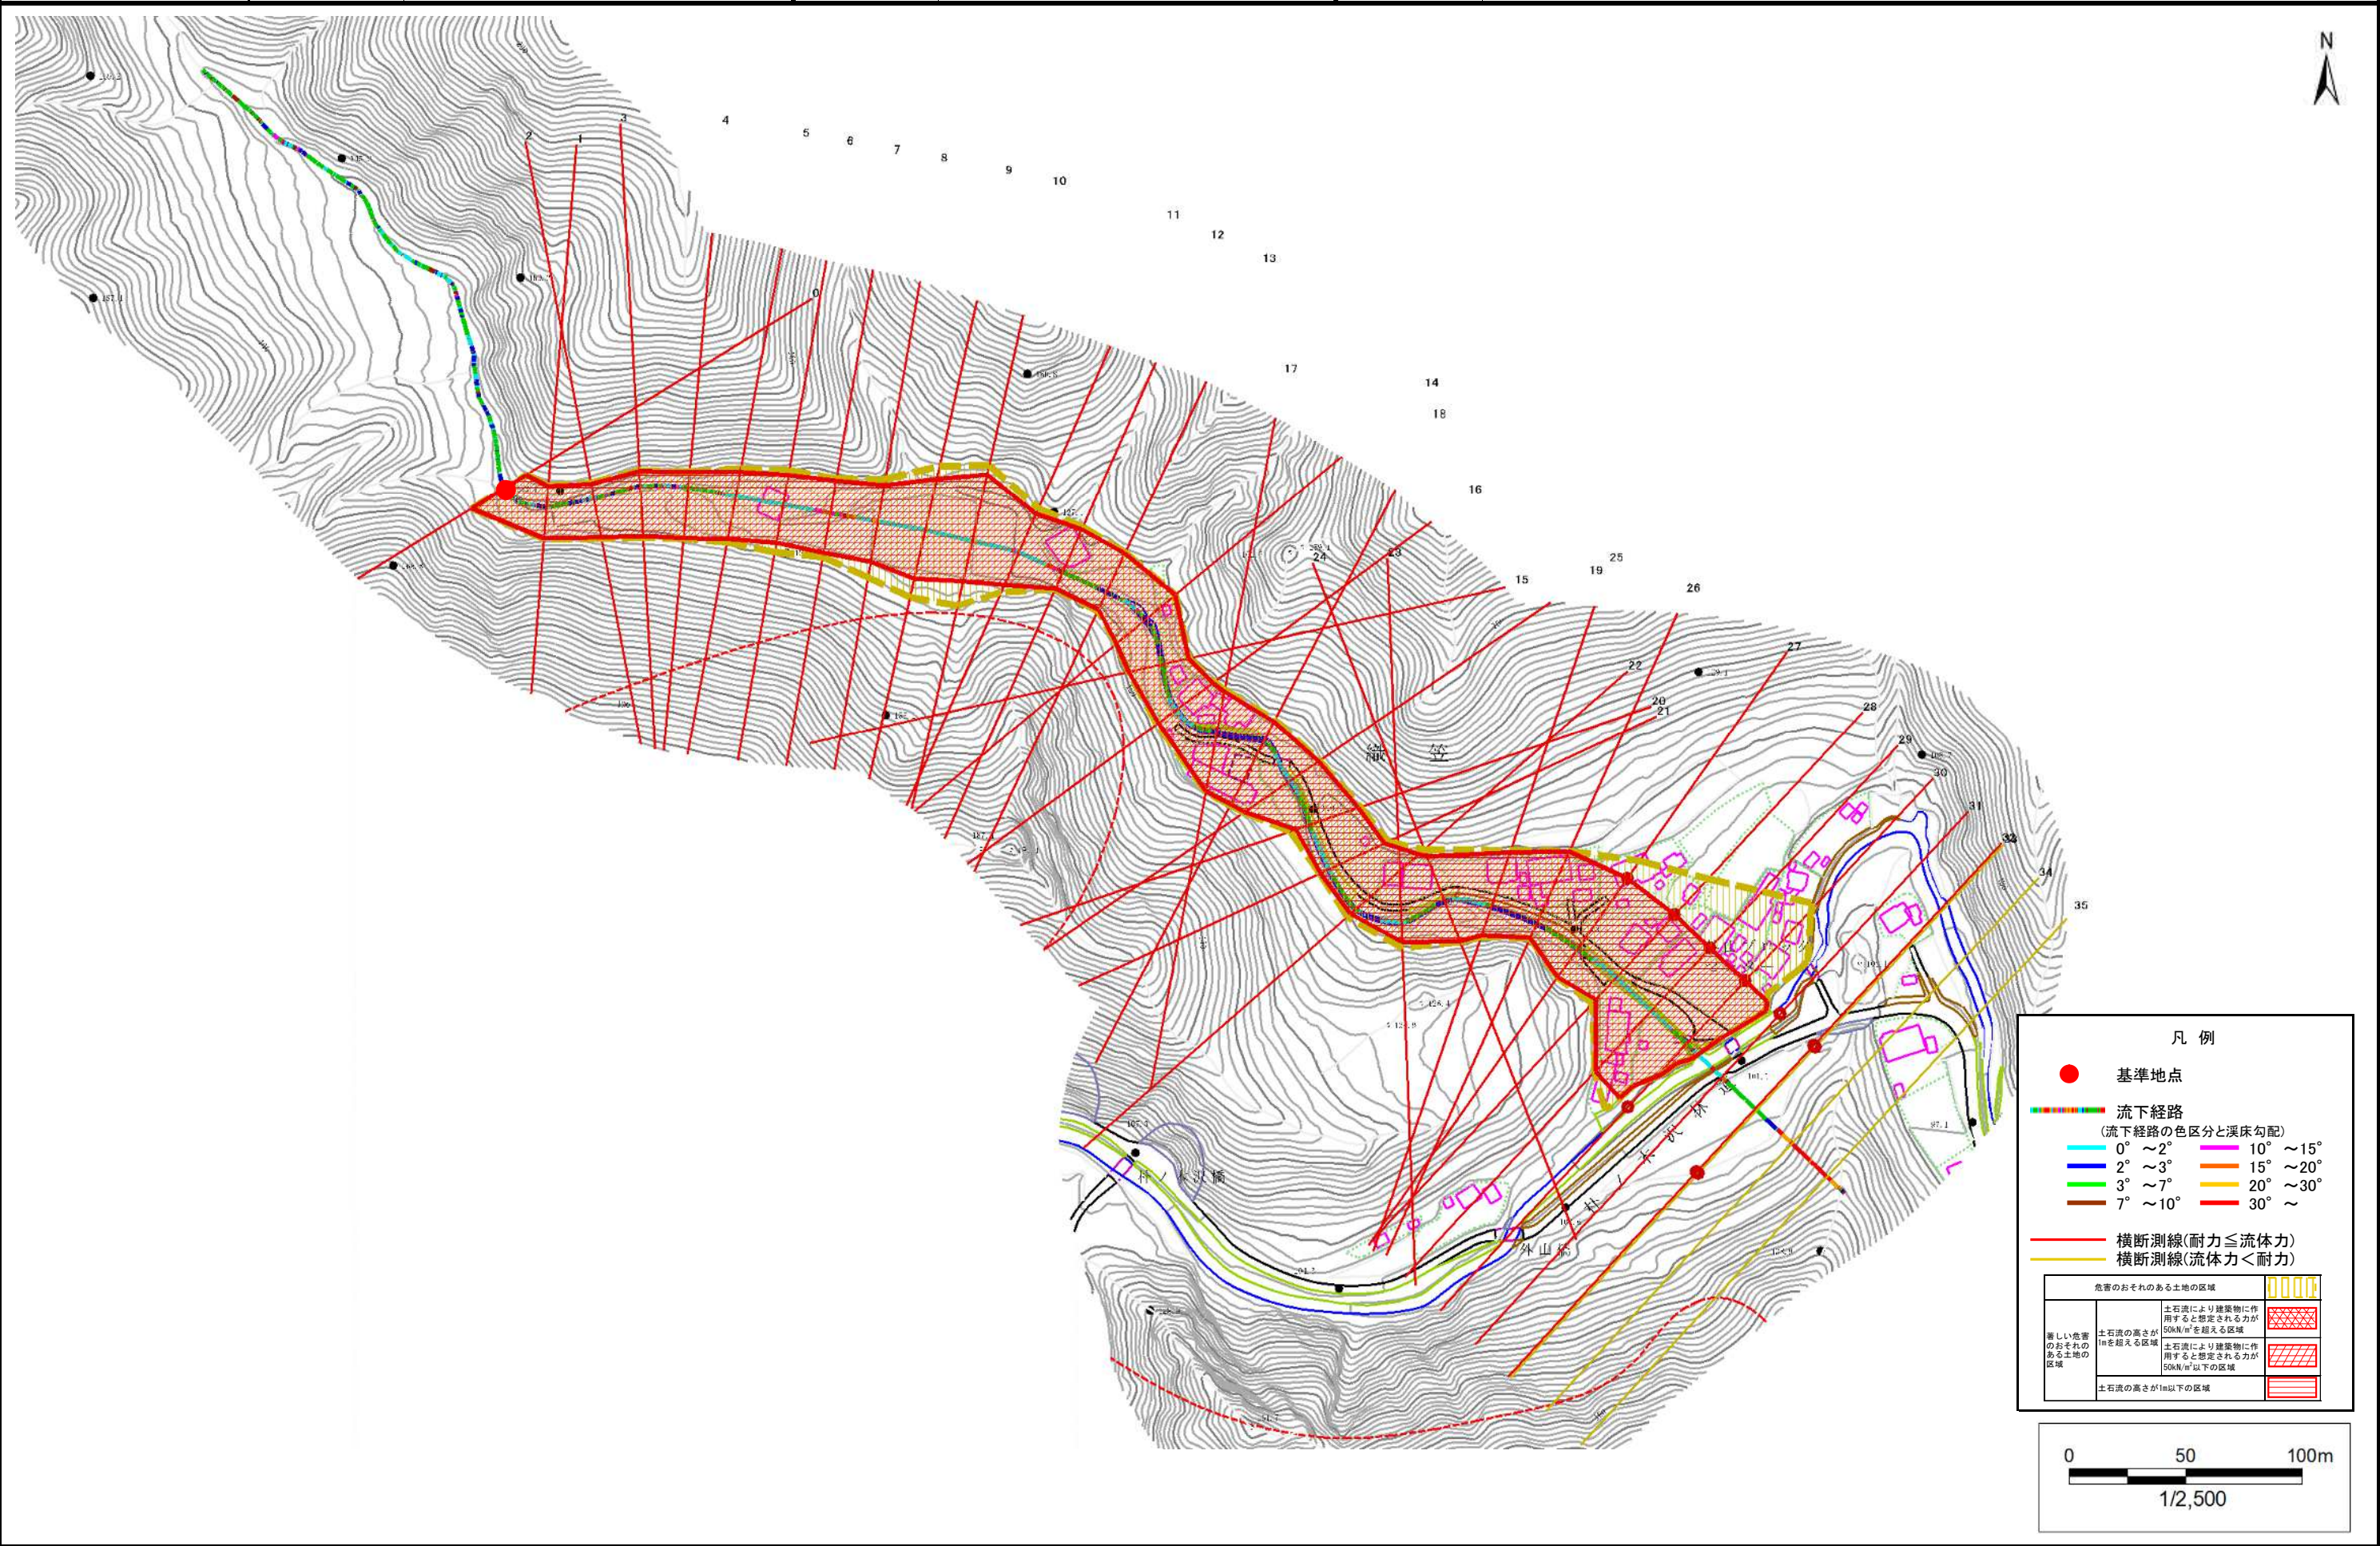

土 石 流 区 域 調 書

様式3-2 建築物に作用すると想定される衝撃に関する事項

調査年度 2023年度

渓 流 の 位 置				溪流番号	AN482555	溪流名	織笠第29地割1	所在地	下閉伊郡山田町織笠第29地割
横断測線番号	土石流の高さh(m)	土石流の流体力Fd(kN/m ²)	建築物の耐力P2(kN/m2)	横断測線番号	土石流の高さh(m)	土石流の流体力Fd(kN/m ²)	建築物の耐力P2(kN/m2)		
No.0	2.62	30.97	4.51	No.27	1.50	11.13	5.72		
No.1	3.01	34.61	4.50	No.28	1.52	10.86	5.68		
No.2	2.96	32.58	4.50	No.29	1.53	10.69	5.65		
No.3	2.65	28.77	4.51	No.30	1.56	10.22	5.58		
No.4	2.62	28.04	4.52	No.31	1.72	8.00	5.28		
No.5	2.59	27.39	4.52	No.32	2.11	4.80	4.78		
No.6	2.64	24.50	4.51	No.33	2.14	4.64	4.76		
No.7	2.49	24.58	4.55	No.34	0.00	0.00	0.00		
No.8	2.47	21.82	4.56	No.35	0.00	0.00	0.00		
No.9	2.14	16.17	4.76						
No.10	2.12	13.83	4.77						
No.11	2.45	20.53	4.57						
No.12	2.60	26.38	4.52						
No.13	2.70	26.65	4.50						
No.14	2.38	22.36	4.60						
No.15	2.69	27.16	4.50						
No.16	2.47	26.53	4.56						
No.17	1.99	18.14	4.90						
No.18	2.04	20.37	4.85						
No.19	2.06	21.57	4.83						
No.20	2.40	29.34	4.59						
No.21	2.41	25.35	4.58						
No.22	2.17	19.14	4.73						
No.23	2.28	19.22	4.66						
No.24	2.19	18.86	4.72						
No.25	2.29	18.66	4.65						
No.26	2.19	17.36	4.72						