



土砂災害防止に関する基礎調査(土石流)

表紙 概況,位置図

自然現象の種類	土石流
溪流番号	BN482506
水系名	水系名
河川名	河川名
溪流名	石峠第3地割1
所在地	下閉伊郡山田町石峠第3地割
調査機関	岩手県沿岸広域振興局土木部宮古土木センター

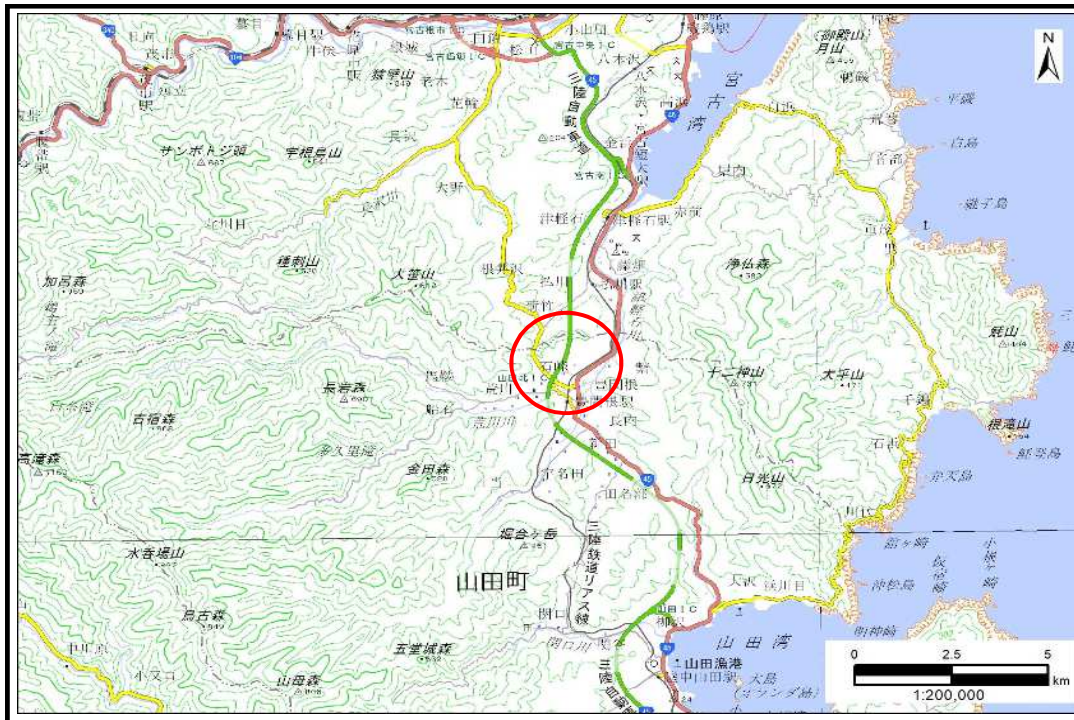

概況図(S=1:200,000)

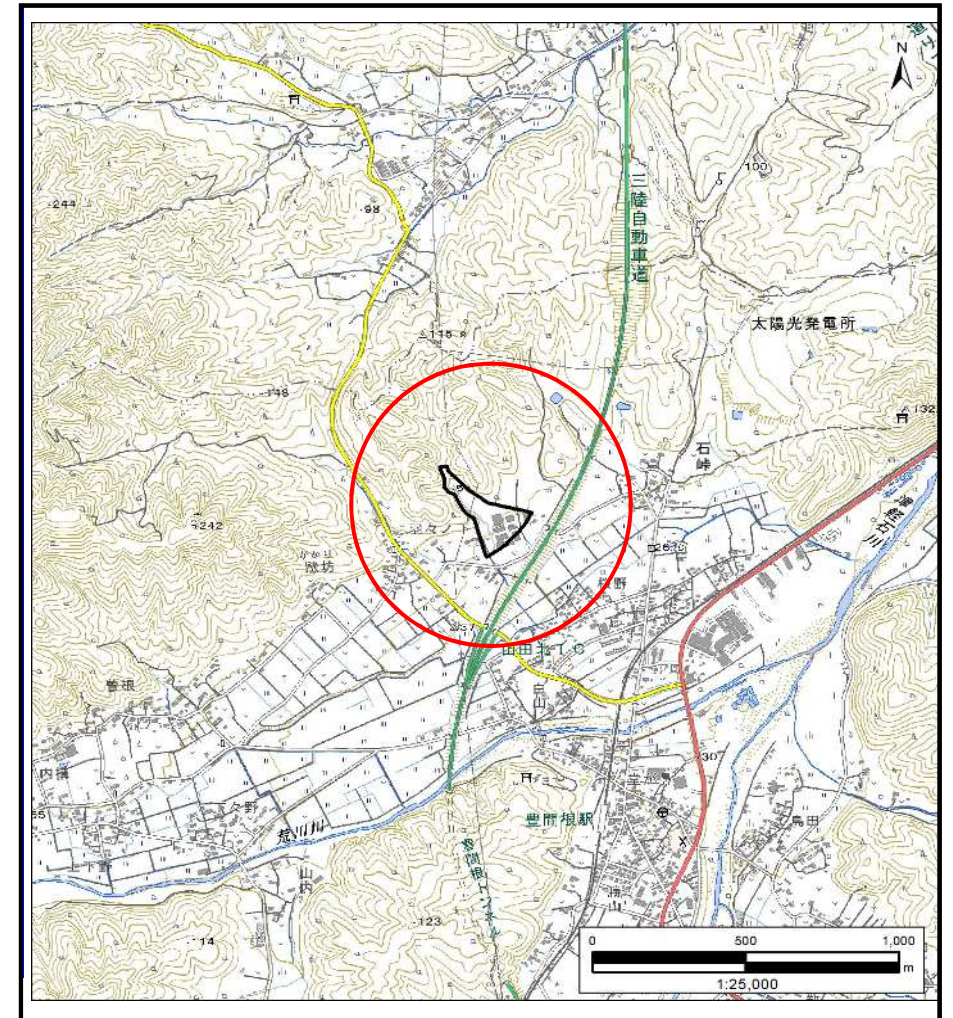

位置図(S=1:25,000)

国土地理院の電子地形図200000『盛岡』及び電子地形図25000『津軽石』を掲載

「測量法に基づく国土地理院承認(複製)R6 JHf 87」「本製品を複製する場合には、国土地理院の長の承認を得なければならない。」


岩手県

土石流区域調査

様式3-1 危害のおそれのある土地、著しい危害のおそれのある土地の設定図

調査年度 2023年度

渓流の位置 渓流番号 BN482506 渓流名 石峠第3地割1 所在地 下関伊郡山田町石峠第3地割

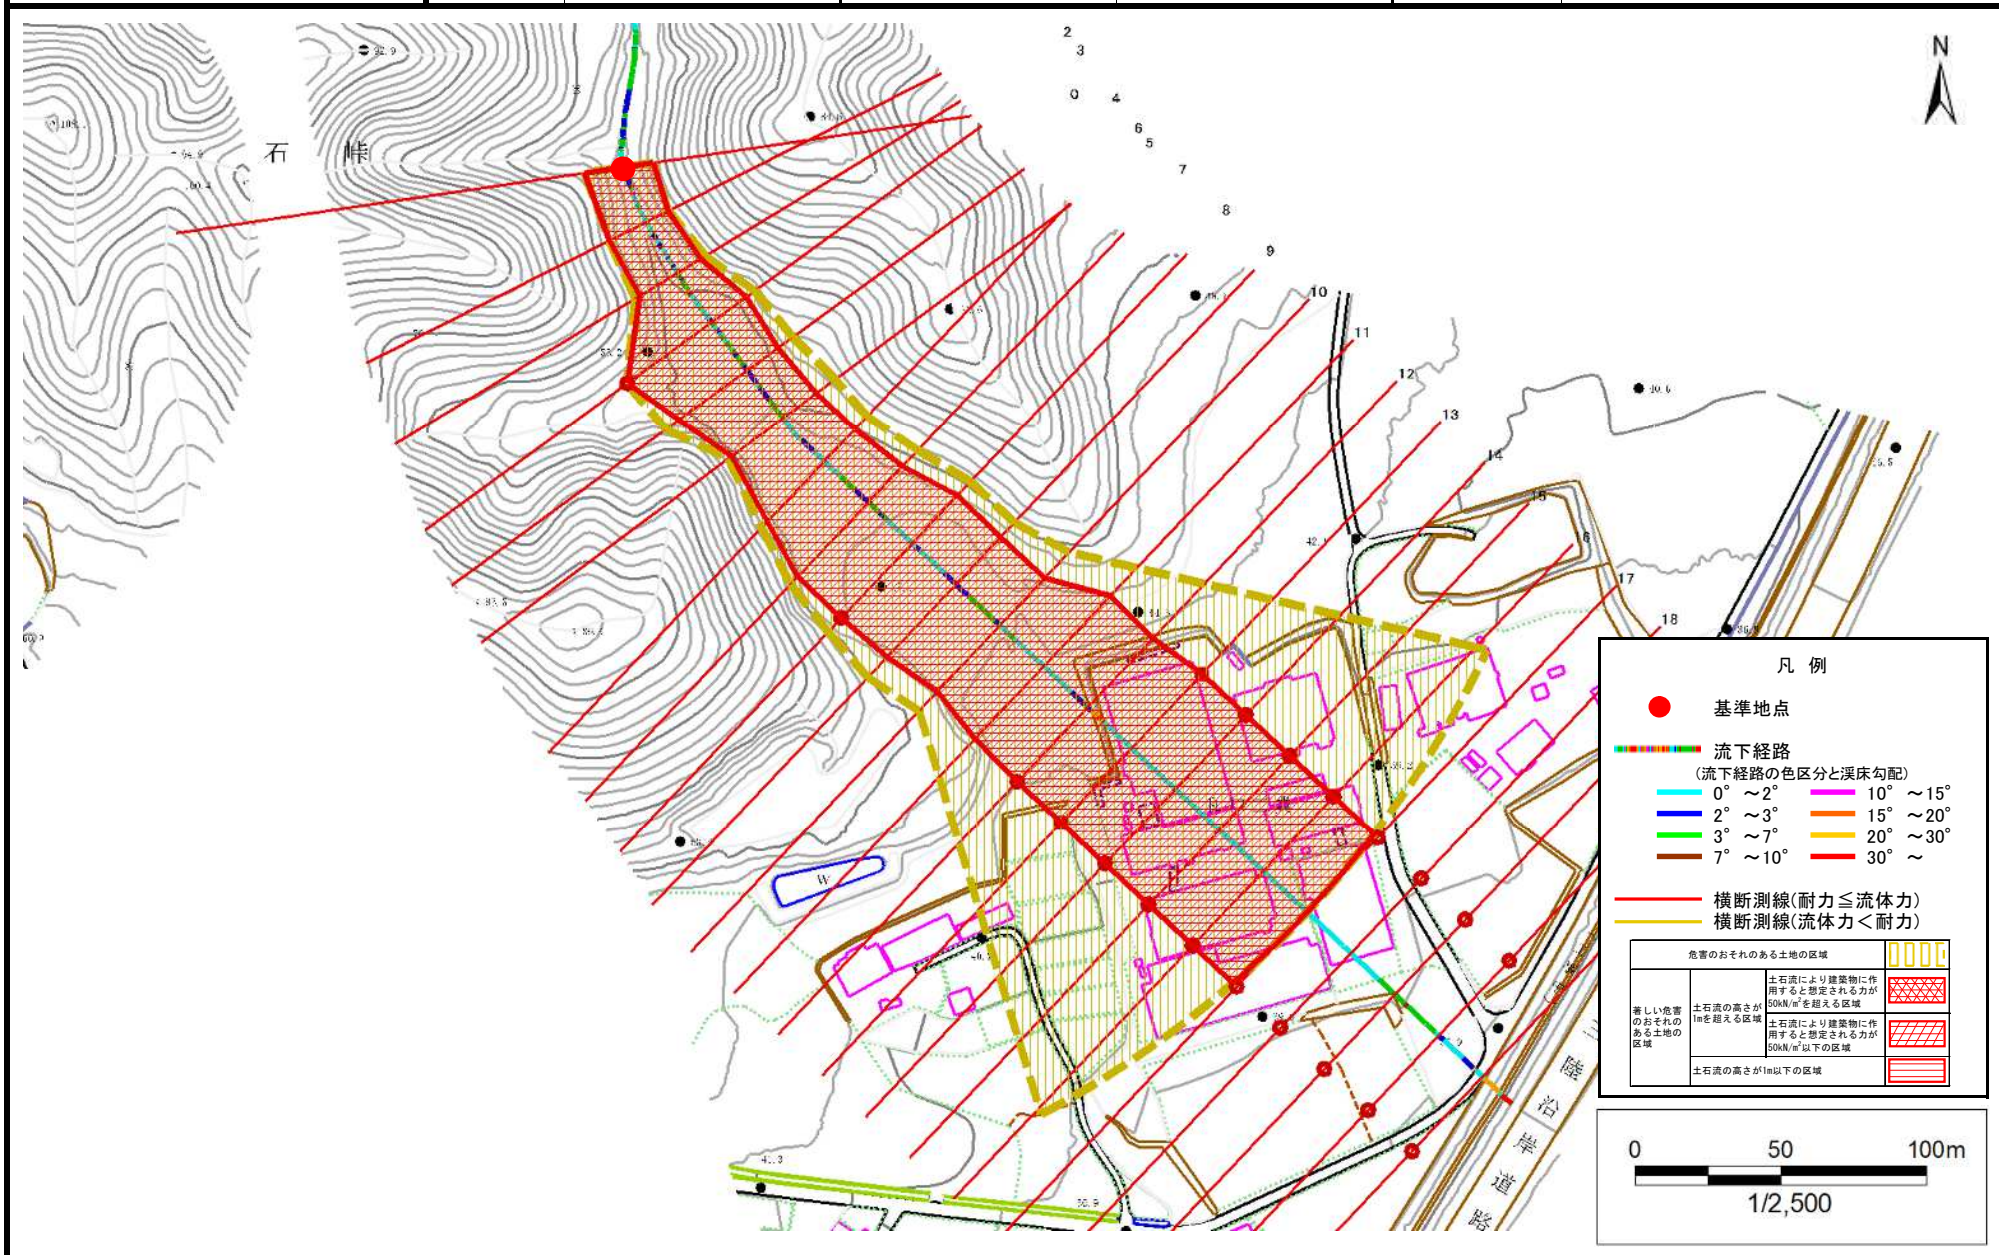

土 石 流 区 域 調 書

様式3-2 建築物に作用すると想定される衝撃に関する事項							調査年度	2023年度
渓流の位置		渓流番号	BN482506	渓流名	石峠第3地割1	所在地	下閉伊郡山田町石峠第3地割	
横断測線番号	土石流の高さh(m)	土石流の流体力Fd(kN/m ²)	建築物の耐力P2(kN/m2)	横断測線番号	土石流の高さh(m)	土石流の流体力Fd(kN/m ²)	建築物の耐力P2(kN/m2)	
No.0	2.88	26.79	4.50					
No.1	3.00	27.26	4.50					
No.2	2.90	24.28	4.50					
No.3	1.53	10.17	5.65					
No.4	2.11	15.22	4.78					
No.5	2.27	17.90	4.66					
No.6	2.08	14.31	4.81					
No.7	1.89	12.00	5.02					
No.8	1.59	9.19	5.52					
No.9	1.86	10.28	5.07					
No.10	1.90	10.94	5.01					
No.11	1.68	8.82	5.35					
No.12	1.59	9.05	5.52					
No.13	1.47	10.63	5.81					
No.14	1.51	10.00	5.69					
No.15	1.56	9.35	5.58					
No.16	1.59	9.04	5.52					
No.17	1.64	8.46	5.42					
No.18	1.65	8.35	5.40					
No.19	1.65	8.37	5.41					
No.20	1.60	8.86	5.50					
No.21	1.57	9.27	5.57					