


土砂災害防止に関する基礎調査(土石流)

表紙 概況,位置図

自然現象の種類	土石流
溪流番号	BN482531-1
水系名	水系名
河川名	河川名
溪流名	豊間根第5地割8
所在地	下閉伊郡山田町豊間根第5地割
調査機関	岩手県沿岸広域振興局土木部宮古土木センター



概況図(S=1:200,000)

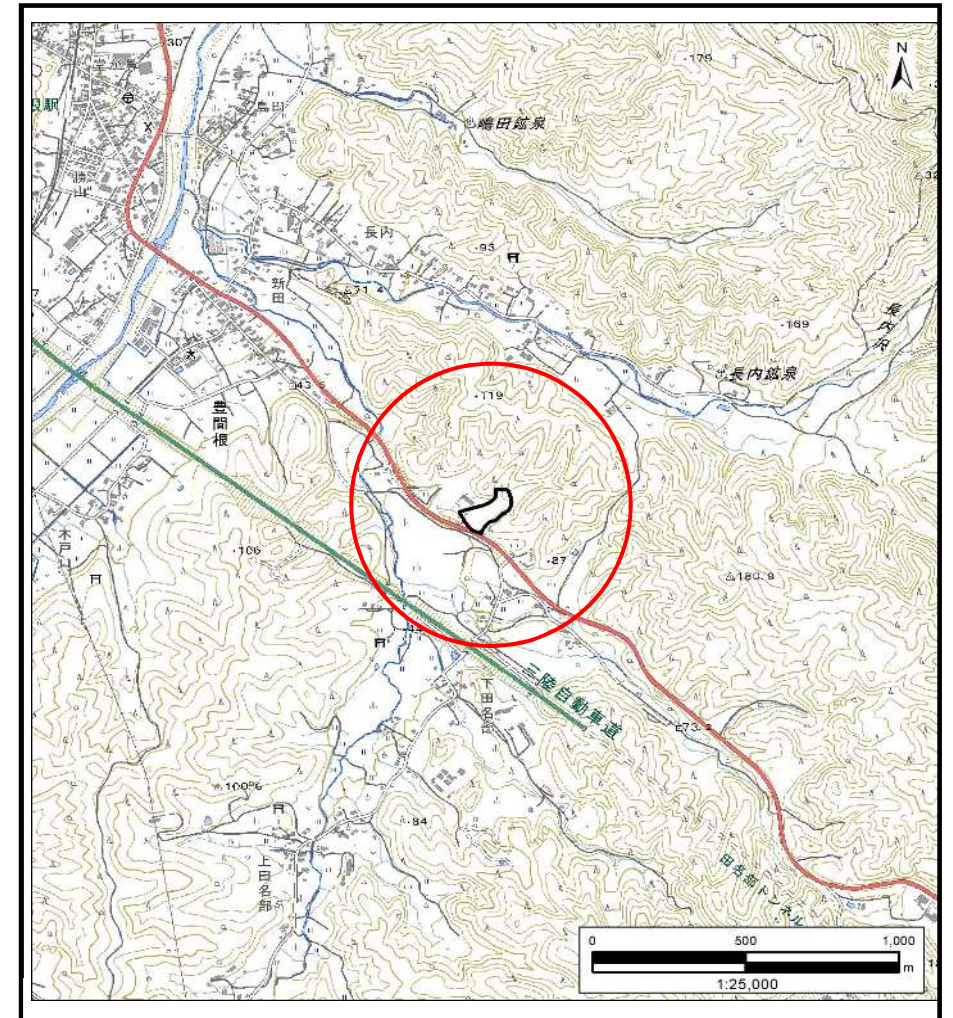

位置図(S=1:25,000)

国土地理院の電子地形図20000『盛岡』及び電子地形図25000『津軽石』を掲載

「測量法に基づく国土地理院承認(複製)R6 JHf 87」「本製品を複製する場合には、国土地理院の長の承認を得なければならない。」


岩手県

土石流区域調査

様式3-1 危害のおそれのある土地、著しい危害のおそれのある土地の設定図

調査年度 2023年度

渓流の位置 渓流番号 BN482531-1 渓流名 豊間根第5地割8 所在地 下関伊郡山田町豊間根第5地割

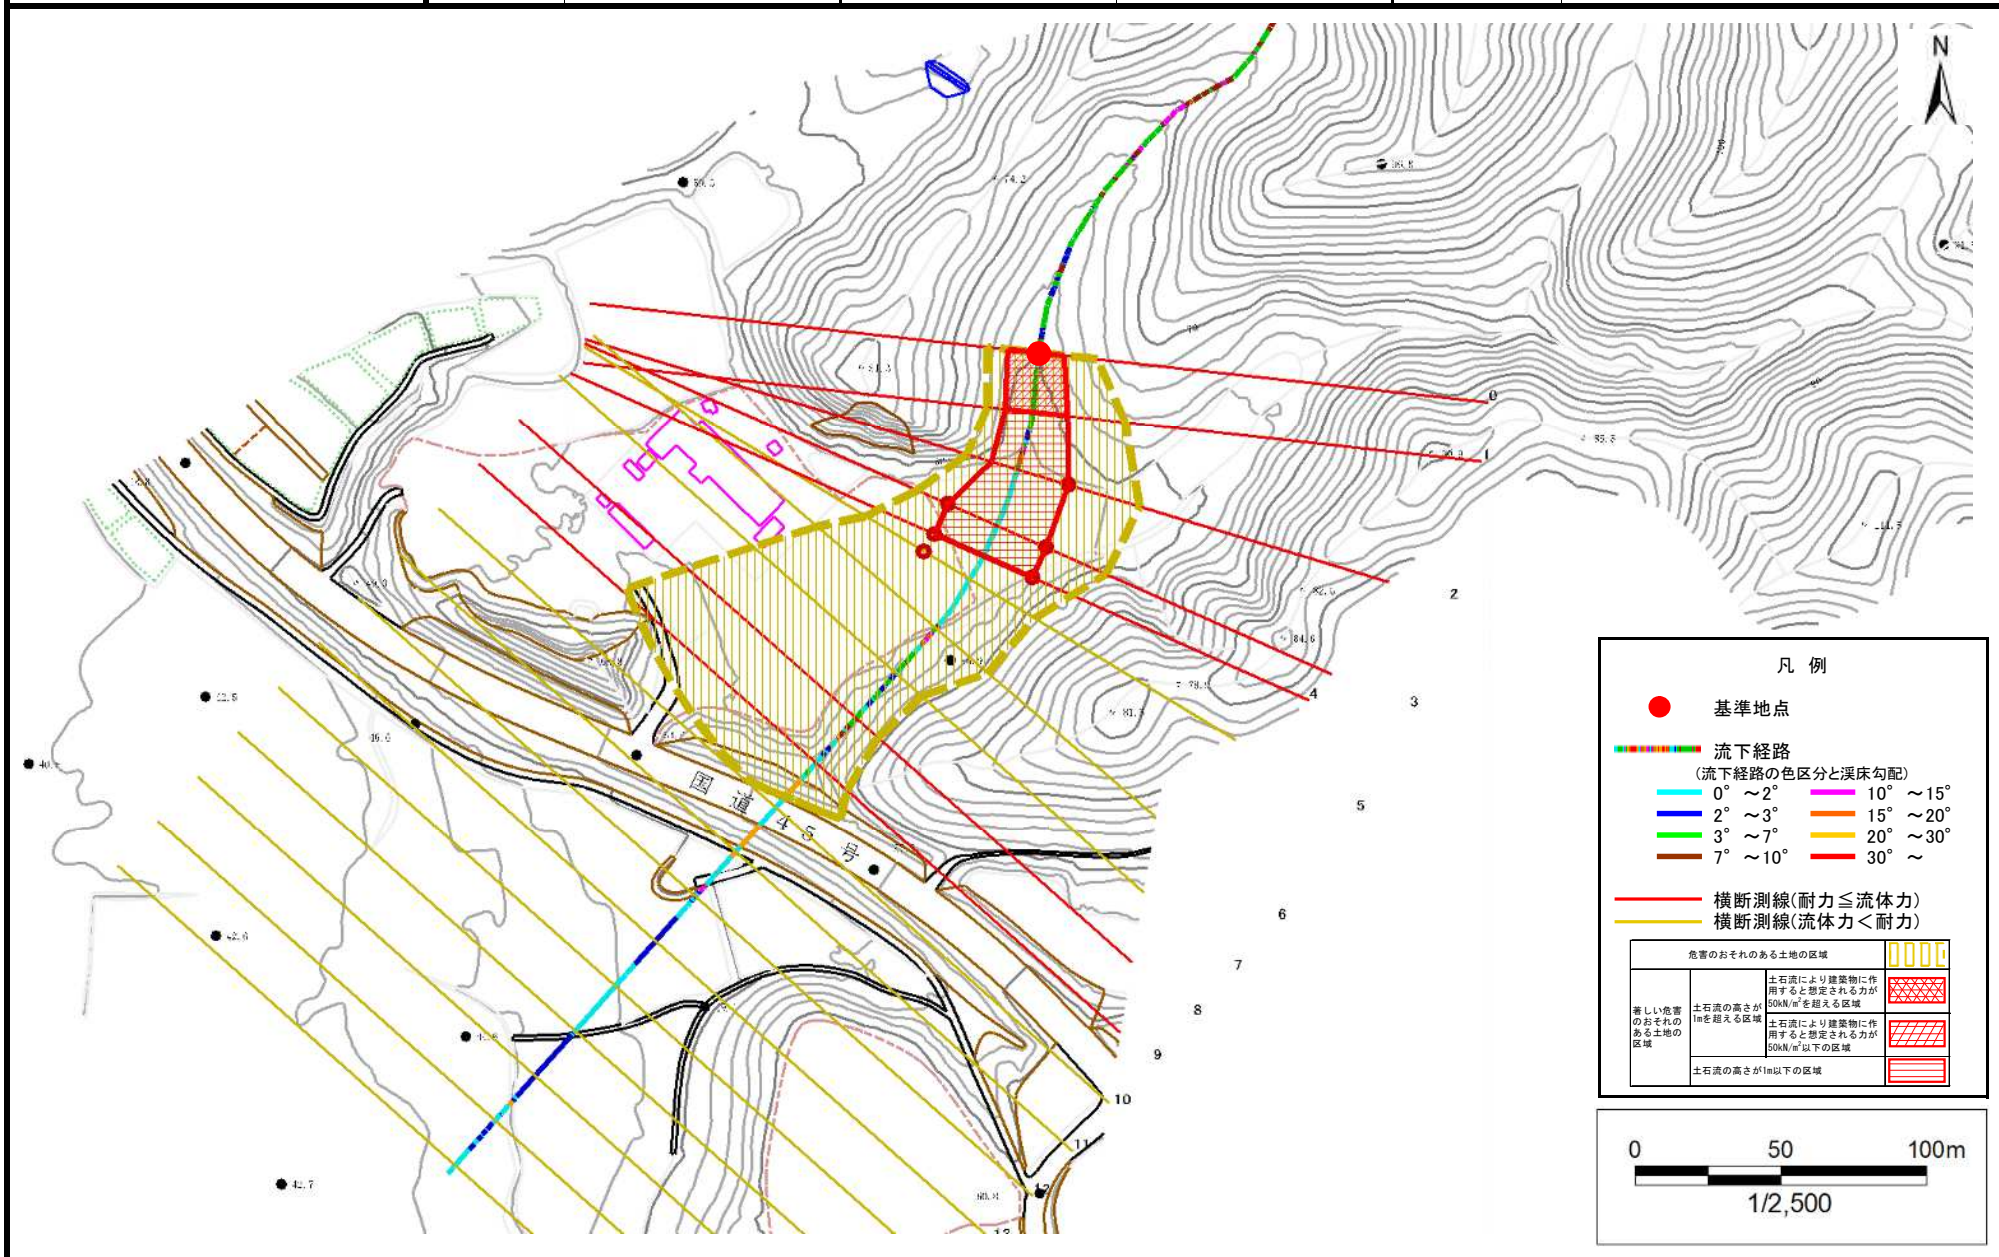

土 石 流 区 域 調 書

様式3-2 建築物に作用すると想定される衝撃に関する事項						調査年度	2023年度
渓流の位置		渓流番号	BN482531-1	渓流名	豊間根第5地割8	所在地	下閉伊郡山田町豊間根第5地割
横断測線番号	土石流の高さh(m)	土石流の流体力Fd(kN/m ²)	建築物の耐力P2(kN/m2)	横断測線番号	土石流の高さh(m)	土石流の流体力Fd(kN/m ²)	建築物の耐力P2(kN/m2)
No.0	1.15	19.81	6.85				
No.1	1.09	17.20	7.16				
No.2	0.79	11.14	9.24				
No.3	0.80	9.86	9.18				
No.4	0.80	9.16	9.12				
No.5	0.81	8.62	9.06				
No.6	0.83	7.36	8.86				
No.7	0.84	6.99	8.78				
No.8	1.54	12.86	5.63				
No.9	1.45	12.01	5.84				
No.10	1.13	3.74	6.95				
No.11	0.95	5.33	7.97				
No.12	0.94	5.38	8.00				
No.13	0.99	4.87	7.69				
No.14	0.97	5.08	7.82				
No.15	0.95	5.30	7.95				
No.16	0.93	5.52	8.08				
No.17	0.96	5.19	7.89				
No.18	0.95	5.34	7.98				