


土砂災害防止に関する基礎調査(土石流)

表紙 概況,位置図

自然現象の種類	土石流
溪流番号	BN482532-1
水系名	水系名
河川名	河川名
溪流名	豊間根第11地割2
所在地	下閉伊郡山田町豊間根第11地割
調査機関	岩手県沿岸広域振興局土木部宮古土木センター



概況図(S=1:200,000)

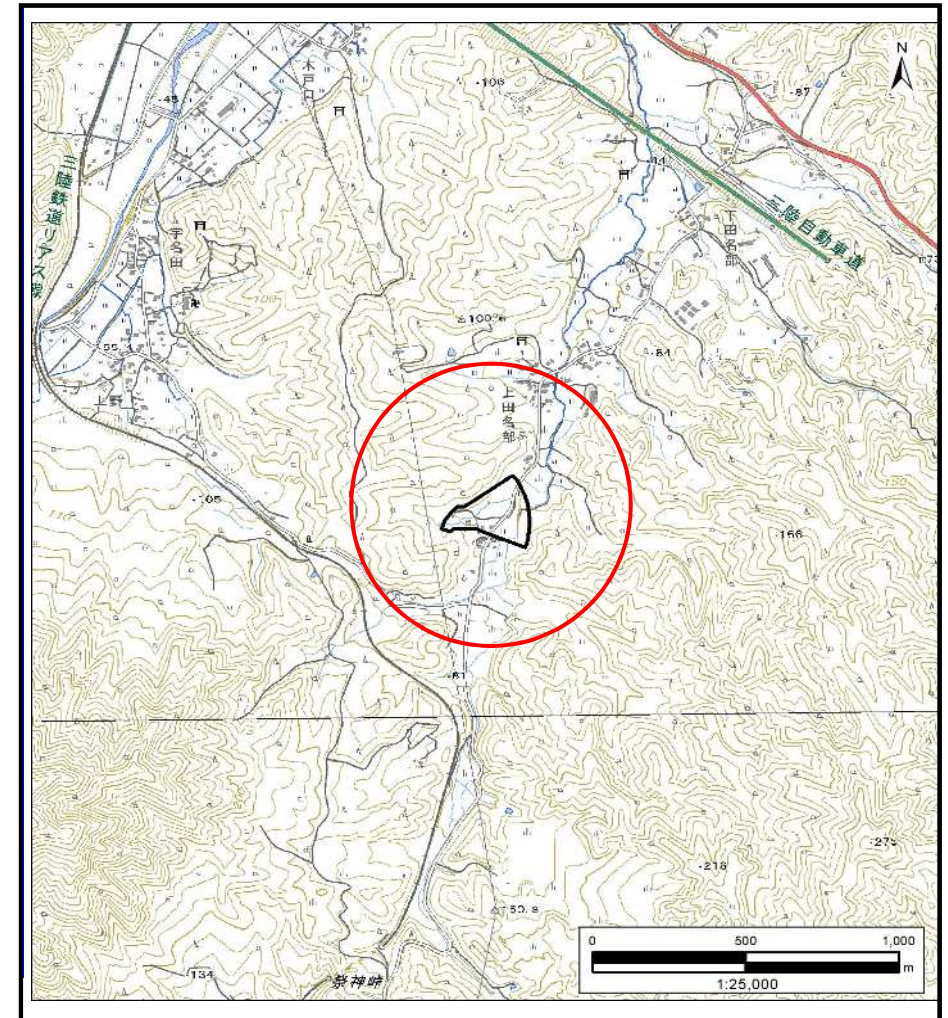


位置図(S=1:25,000)

国土地理院の電子地形図200000『盛岡』及び電子地形図25000『津軽石、陸中山田』を掲載
「測量法に基づく国土地理院承認(複製)R6 JHf 87」「本製品を複製する場合には、国土地理院の長の承認を得なければならない。」

土石流区域調書

様式3-1 危害のおそれのある土地、著しい危害のおそれのある土地の設定図

調査年度 2023年度
下関伊郡山田町豊間根第11地割

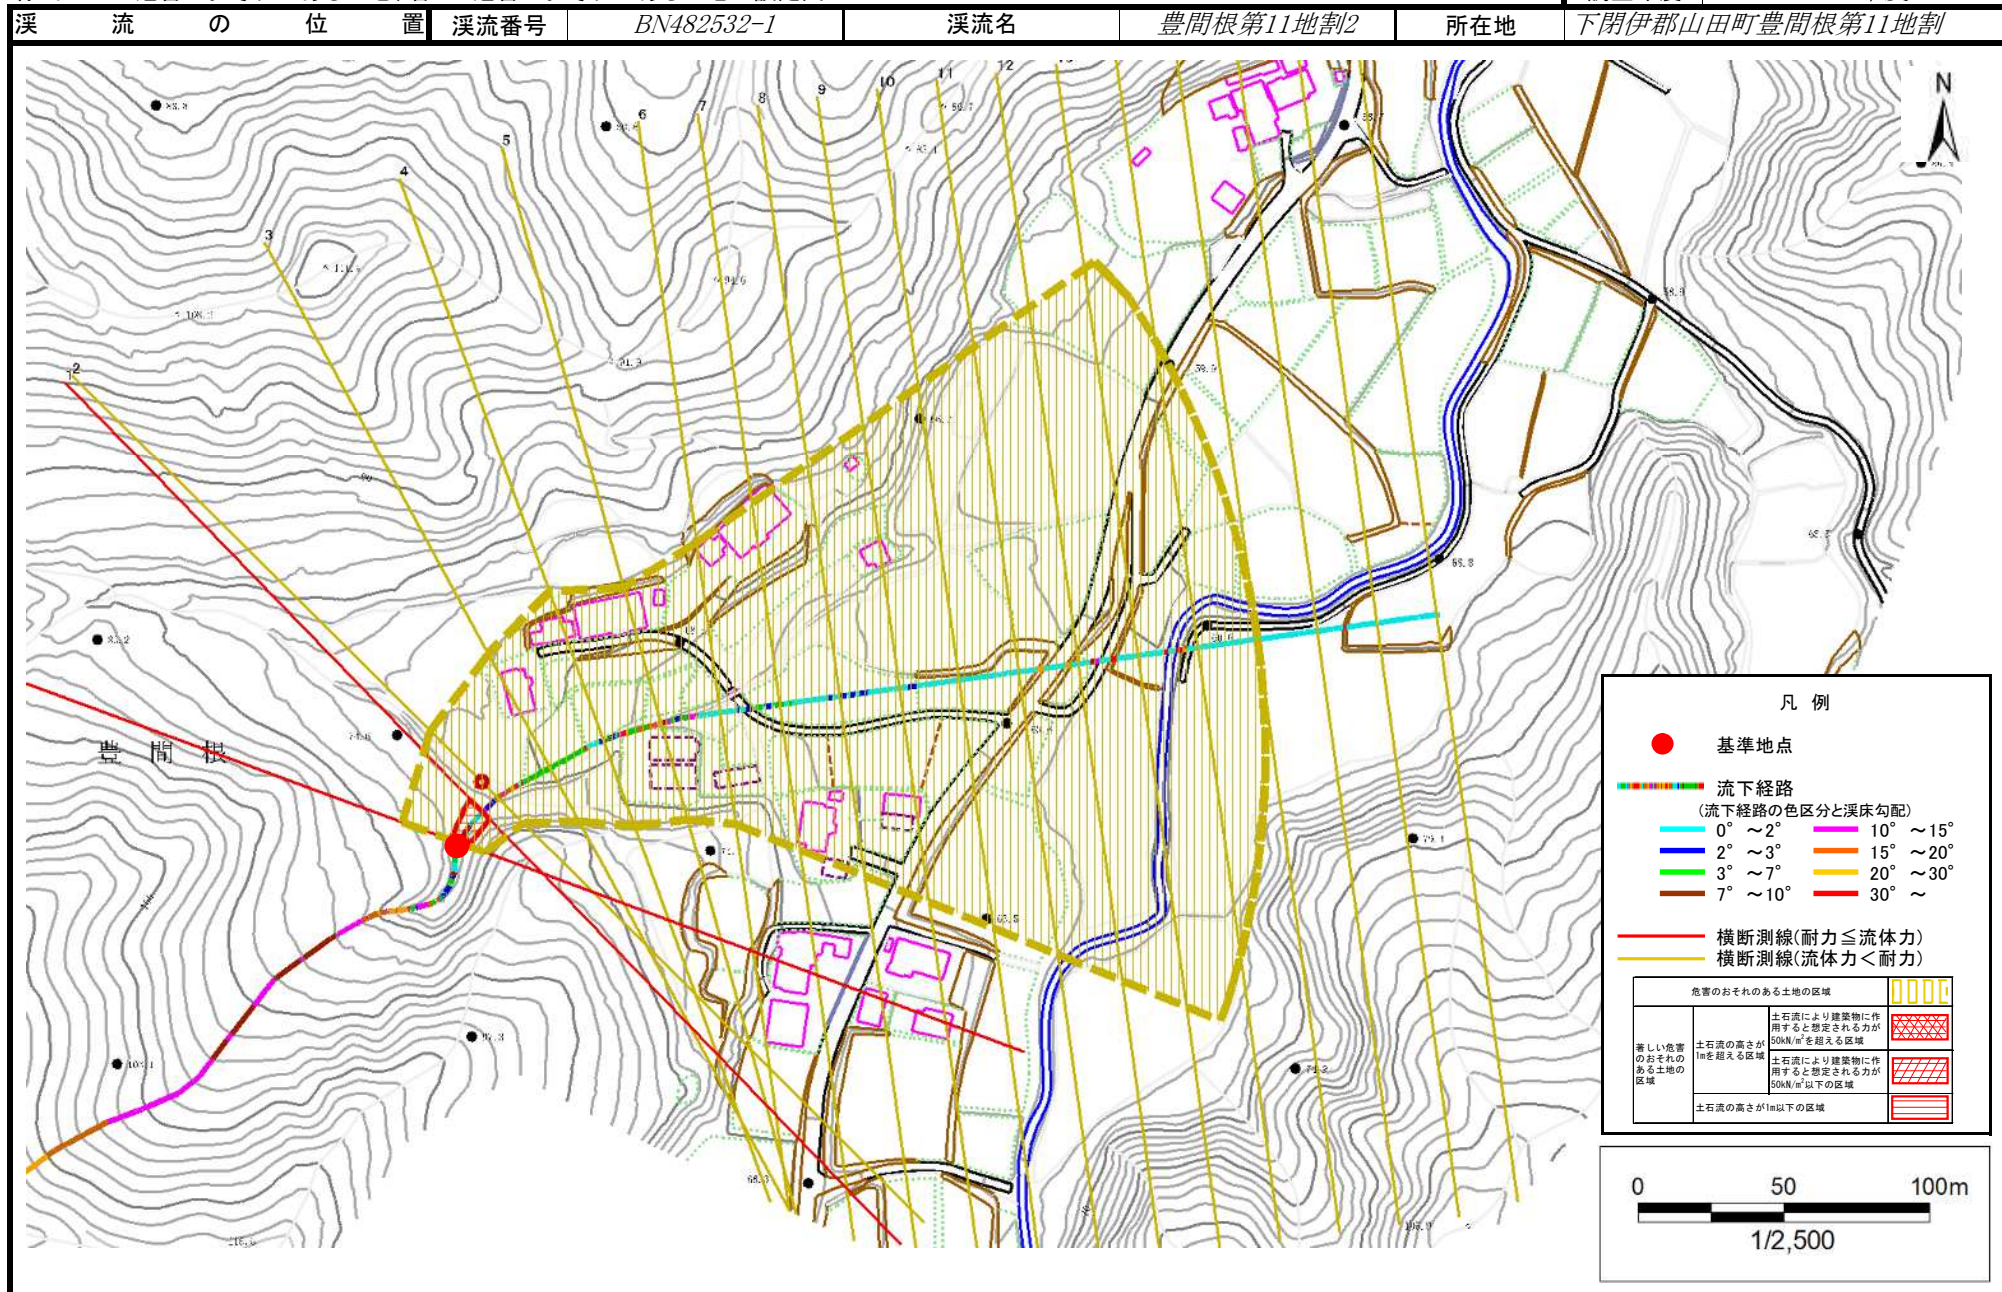

土 石 流 区 域 調 書

様式3-2 建築物に作用すると想定される衝撃に関する事項							調査年度	2023年度
渓流の位置		渓流番号	BN482532-1	渓流名	豊間根第11地割2	所在地	下閉伊郡山田町豊間根第11地割	
横断測線番号	土石流の高さh(m)	土石流の流体力Fd(kN/m ²)	建築物の耐力P2(kN/m2)	横断測線番号	土石流の高さh(m)	土石流の流体力Fd(kN/m ²)	建築物の耐力P2(kN/m2)	
No.0	0.77	27.19	9.39					
No.1	0.54	14.55	12.83					
No.2	0.40	9.13	16.95					
No.3	0.37	7.25	17.89					
No.4	0.36	6.16	18.38					
No.5	0.36	5.26	18.69					
No.6	0.35	4.31	18.83					
No.7	0.35	3.96	18.81					
No.8	0.36	3.45	18.66					
No.9	0.37	2.73	18.15					
No.10	0.40	1.89	16.77					
No.11	0.41	1.80	16.56					
No.12	0.40	1.85	16.76					
No.13	0.40	1.87	16.84					
No.14	0.42	1.56	15.90					
No.15	0.44	1.42	15.43					
No.16	0.43	1.48	15.73					
No.17	0.44	1.42	15.43					
No.18	0.45	1.32	15.06					