


土砂災害防止に関する基礎調査(土石流)

表紙 概況,位置図

自然現象の種類	土石流
溪流番号	BN482532-2
水系名	水系名
河川名	河川名
溪流名	豊間根第11地割3
所在地	下閉伊郡山田町
調査機関	岩手県沿岸広域振興局土木部宮古土木センター



概況図(S=1:200,000)

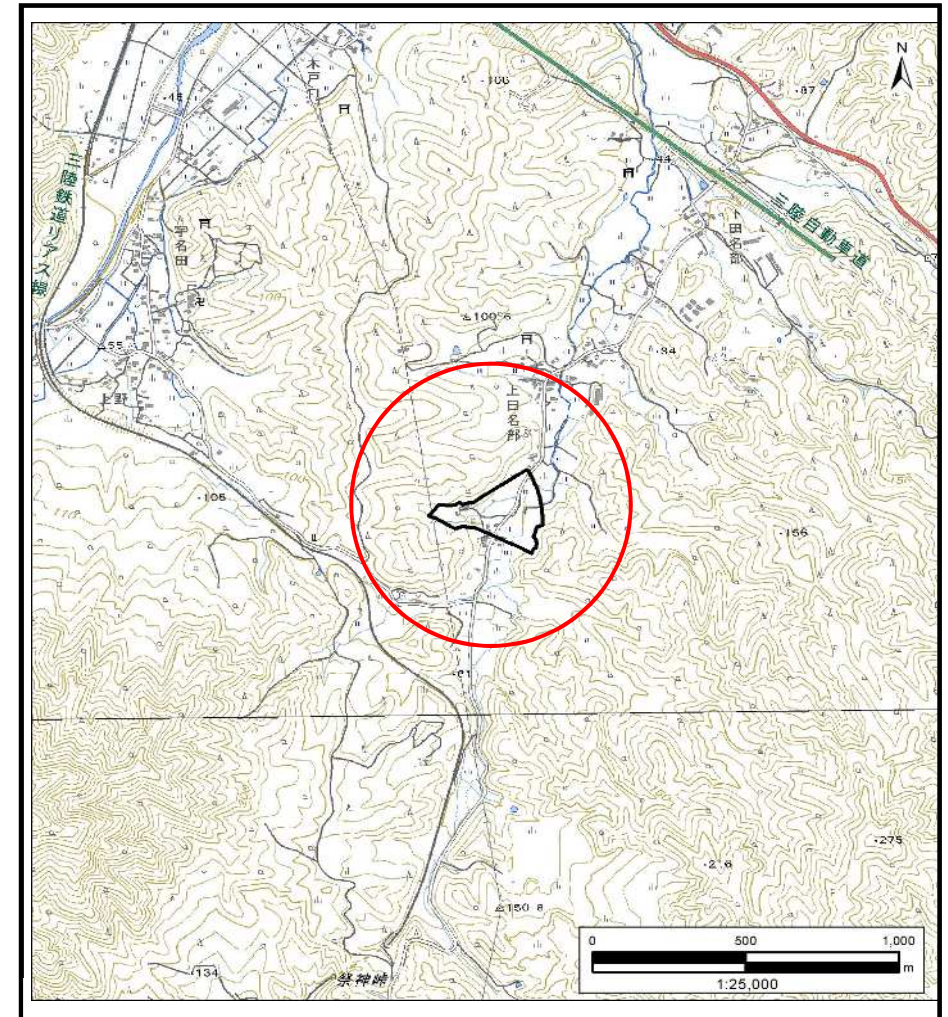

位置図(S=1:25,000)


国土地理院の電子地形図200000『盛岡』及び電子地形図25000『津軽石、陸中山田』を掲載
「測量法に基づく国土地理院承認(複製)R6 JHf 87」「本製品を複製する場合には、国土地理院の長の承認を得なければならない。」

土石流区域調査

様式3-1 危害のおそれのある土地、著しい危害のおそれのある土地の設定図

調査年度 2023年度

渓流の位置 渓流番号 BN482532-2 渓流名 豊間根第11地割3 所在地 下関伊郡山田町

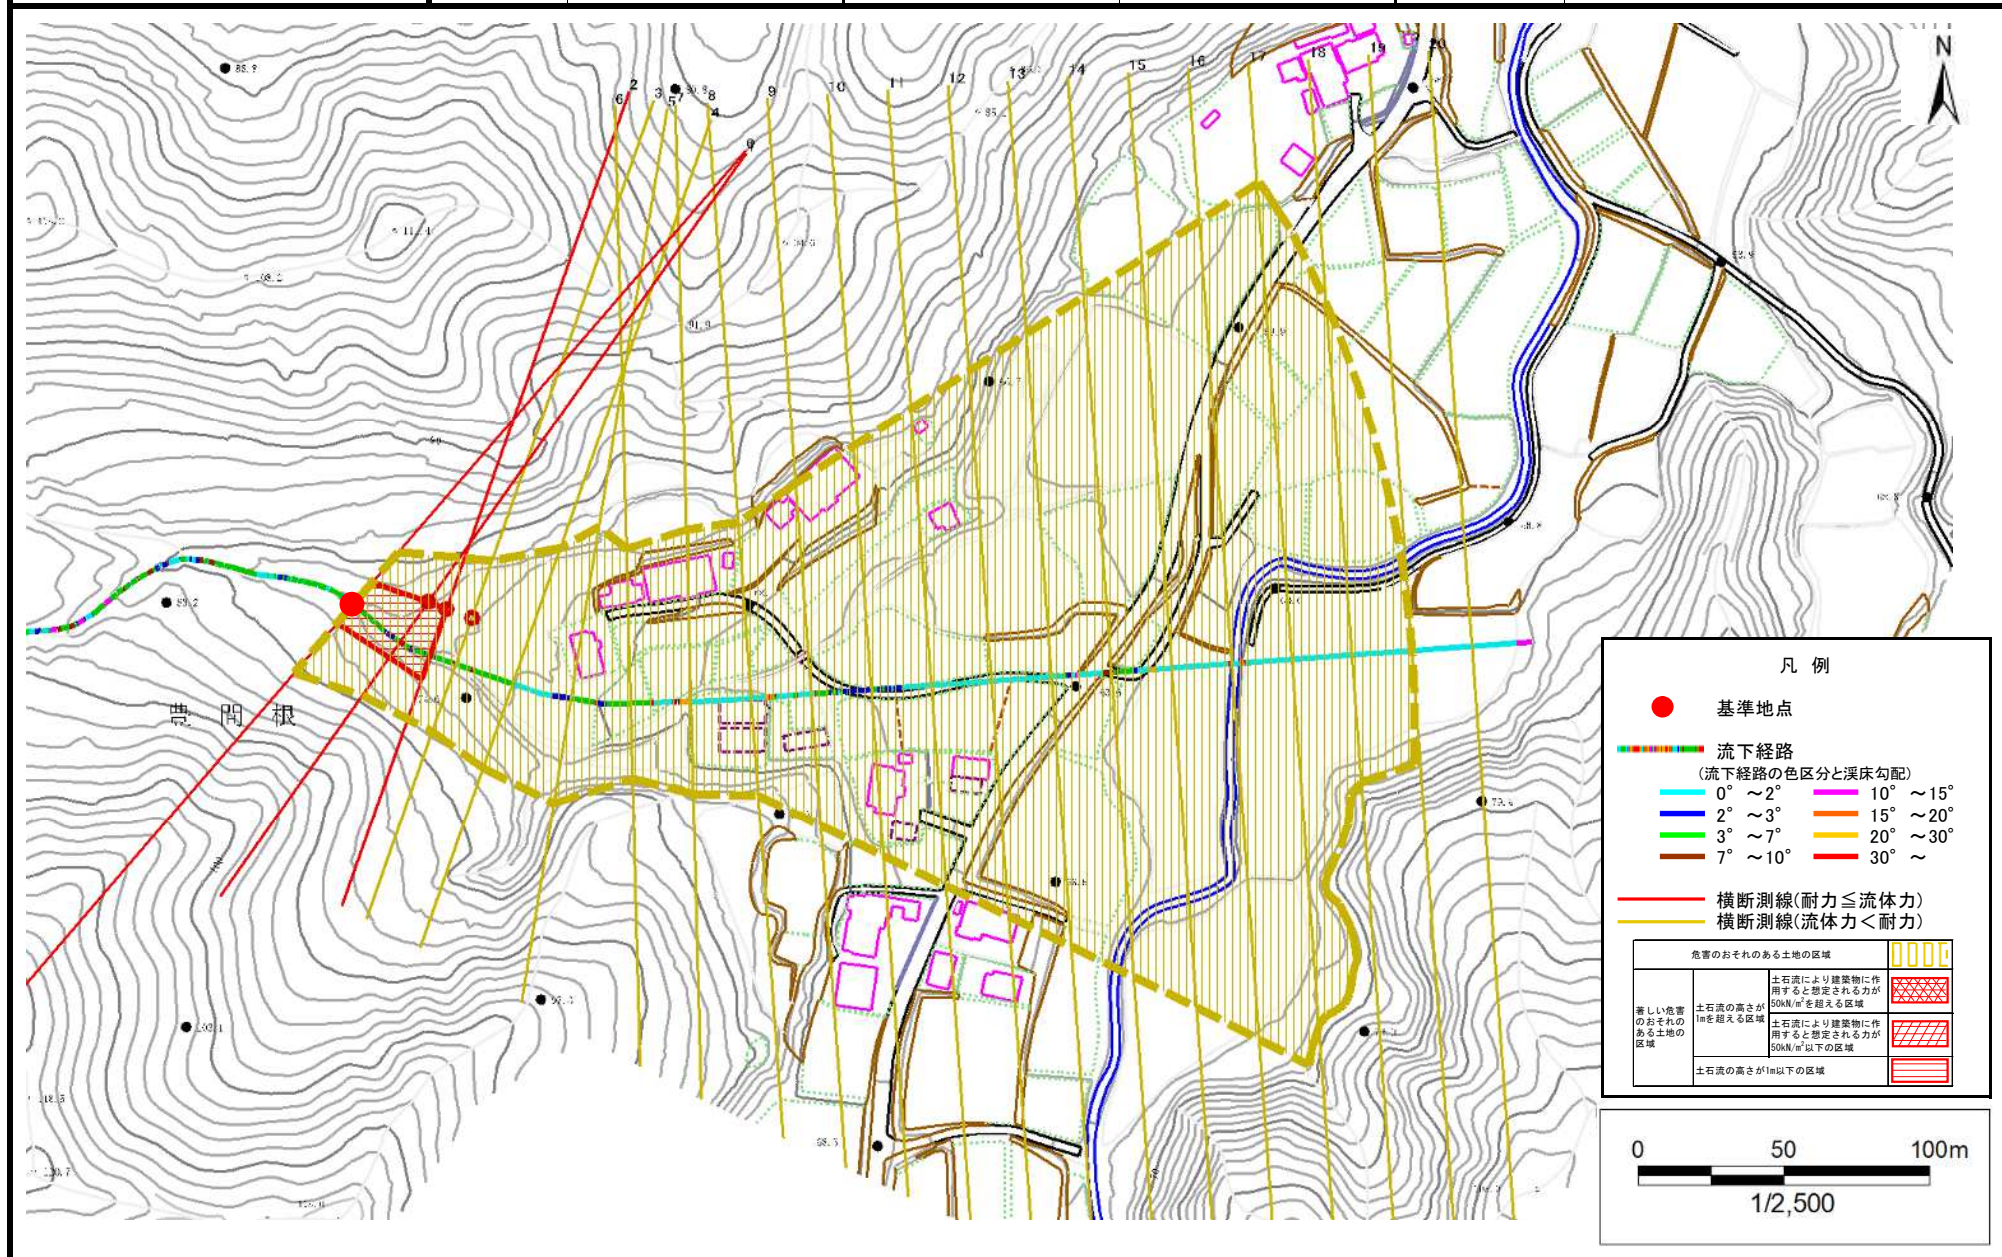

土 石 流 区 域 調 書

様式3-2 建築物に作用すると想定される衝撃に関する事項							調査年度	2023年度
渓 流 の 位 置		渓流番号	BN482532-2	渓流名	豊間根第11地割3	所在地	下閉伊郡山田町	
横断測線番号	土石流の高さh(m)	土石流の流体力Fd(kN/m ²)	建築物の耐力P2(kN/m2)	横断測線番号	土石流の高さh(m)	土石流の流体力Fd(kN/m ²)	建築物の耐力P2(kN/m2)	
No.0	1.07	18.02	7.27					
No.1	0.74	10.71	9.76					
No.2	0.74	9.79	9.73					
No.3	0.75	8.41	9.61					
No.4	0.77	7.45	9.48					
No.5	0.79	6.47	9.27					
No.6	0.78	6.66	9.38					
No.7	0.81	5.83	9.09					
No.8	0.83	5.09	8.83					
No.9	0.81	5.43	9.06					
No.10	0.80	5.58	9.16					
No.11	0.81	5.38	9.03					
No.12	0.83	5.10	8.83					
No.13	0.86	4.65	8.63					
No.14	0.85	4.76	8.71					
No.15	0.81	5.18	9.02					
No.16	0.81	5.19	9.04					
No.17	0.86	4.62	8.62					
No.18	0.85	4.73	8.70					
No.19	0.92	3.80	8.18					
No.20	0.99	3.05	7.67					