


土砂災害防止に関する基礎調査(土石流)

表紙 概況,位置図

自然現象の種類	土石流
溪流番号	BN482536
水系名	水系名
河川名	河川名
溪流名	大沢第13地割2
所在地	下閉伊郡山田町大沢第13地割
調査機関	岩手県沿岸広域振興局土木部宮古土木センター



概況図(S=1:200,000)

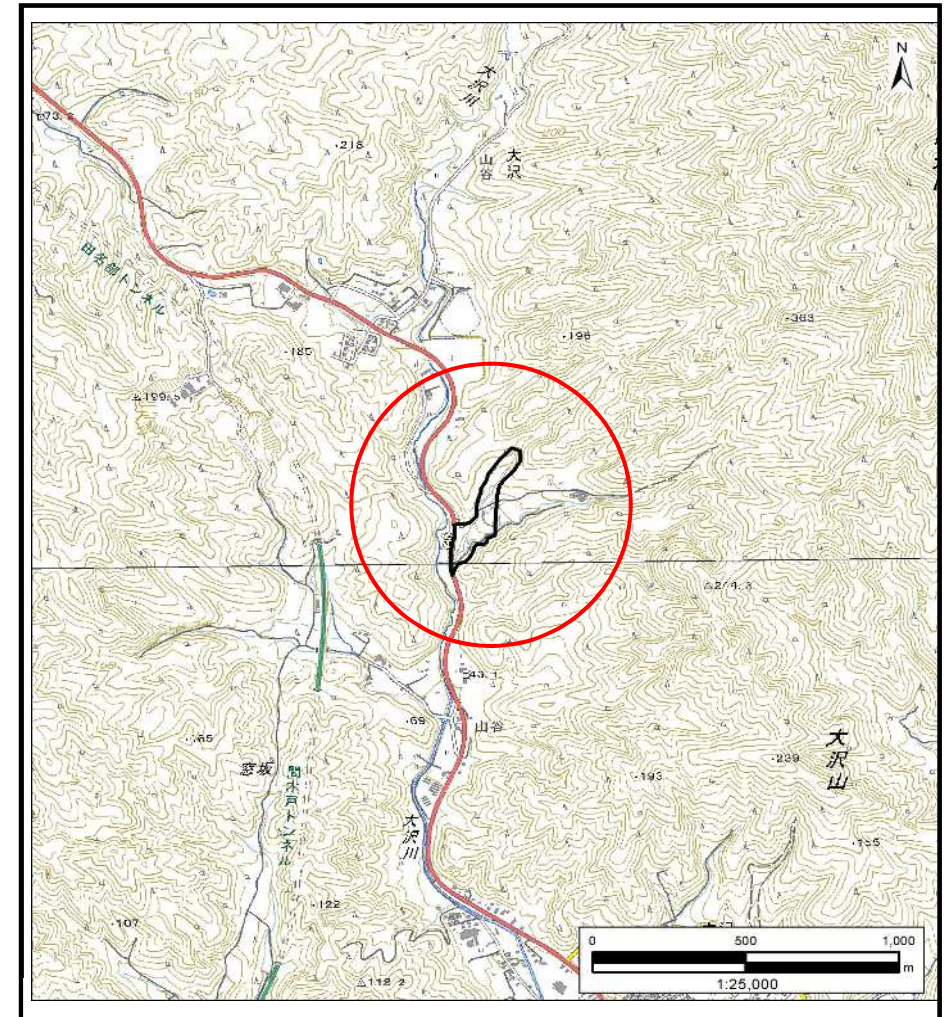

位置図(S=1:25,000)


国土地理院の電子地形図200000『盛岡』及び電子地形図25000『津軽石、陸中山田』を掲載
「測量法に基づく国土地理院承認(複製)R6 JHf 87」「本製品を複製する場合には、国土地理院の長の承認を得なければならない。」

土石流区域調査

様式3-1 危害のおそれのある土地、著しい危害のおそれのある土地の設定図 (A3)

調査年度 2023年度

渓流の位置 溪流番号 BN482536 溪流名 大沢第13地割2 所在地 下関伊郡山田町大沢第13地割

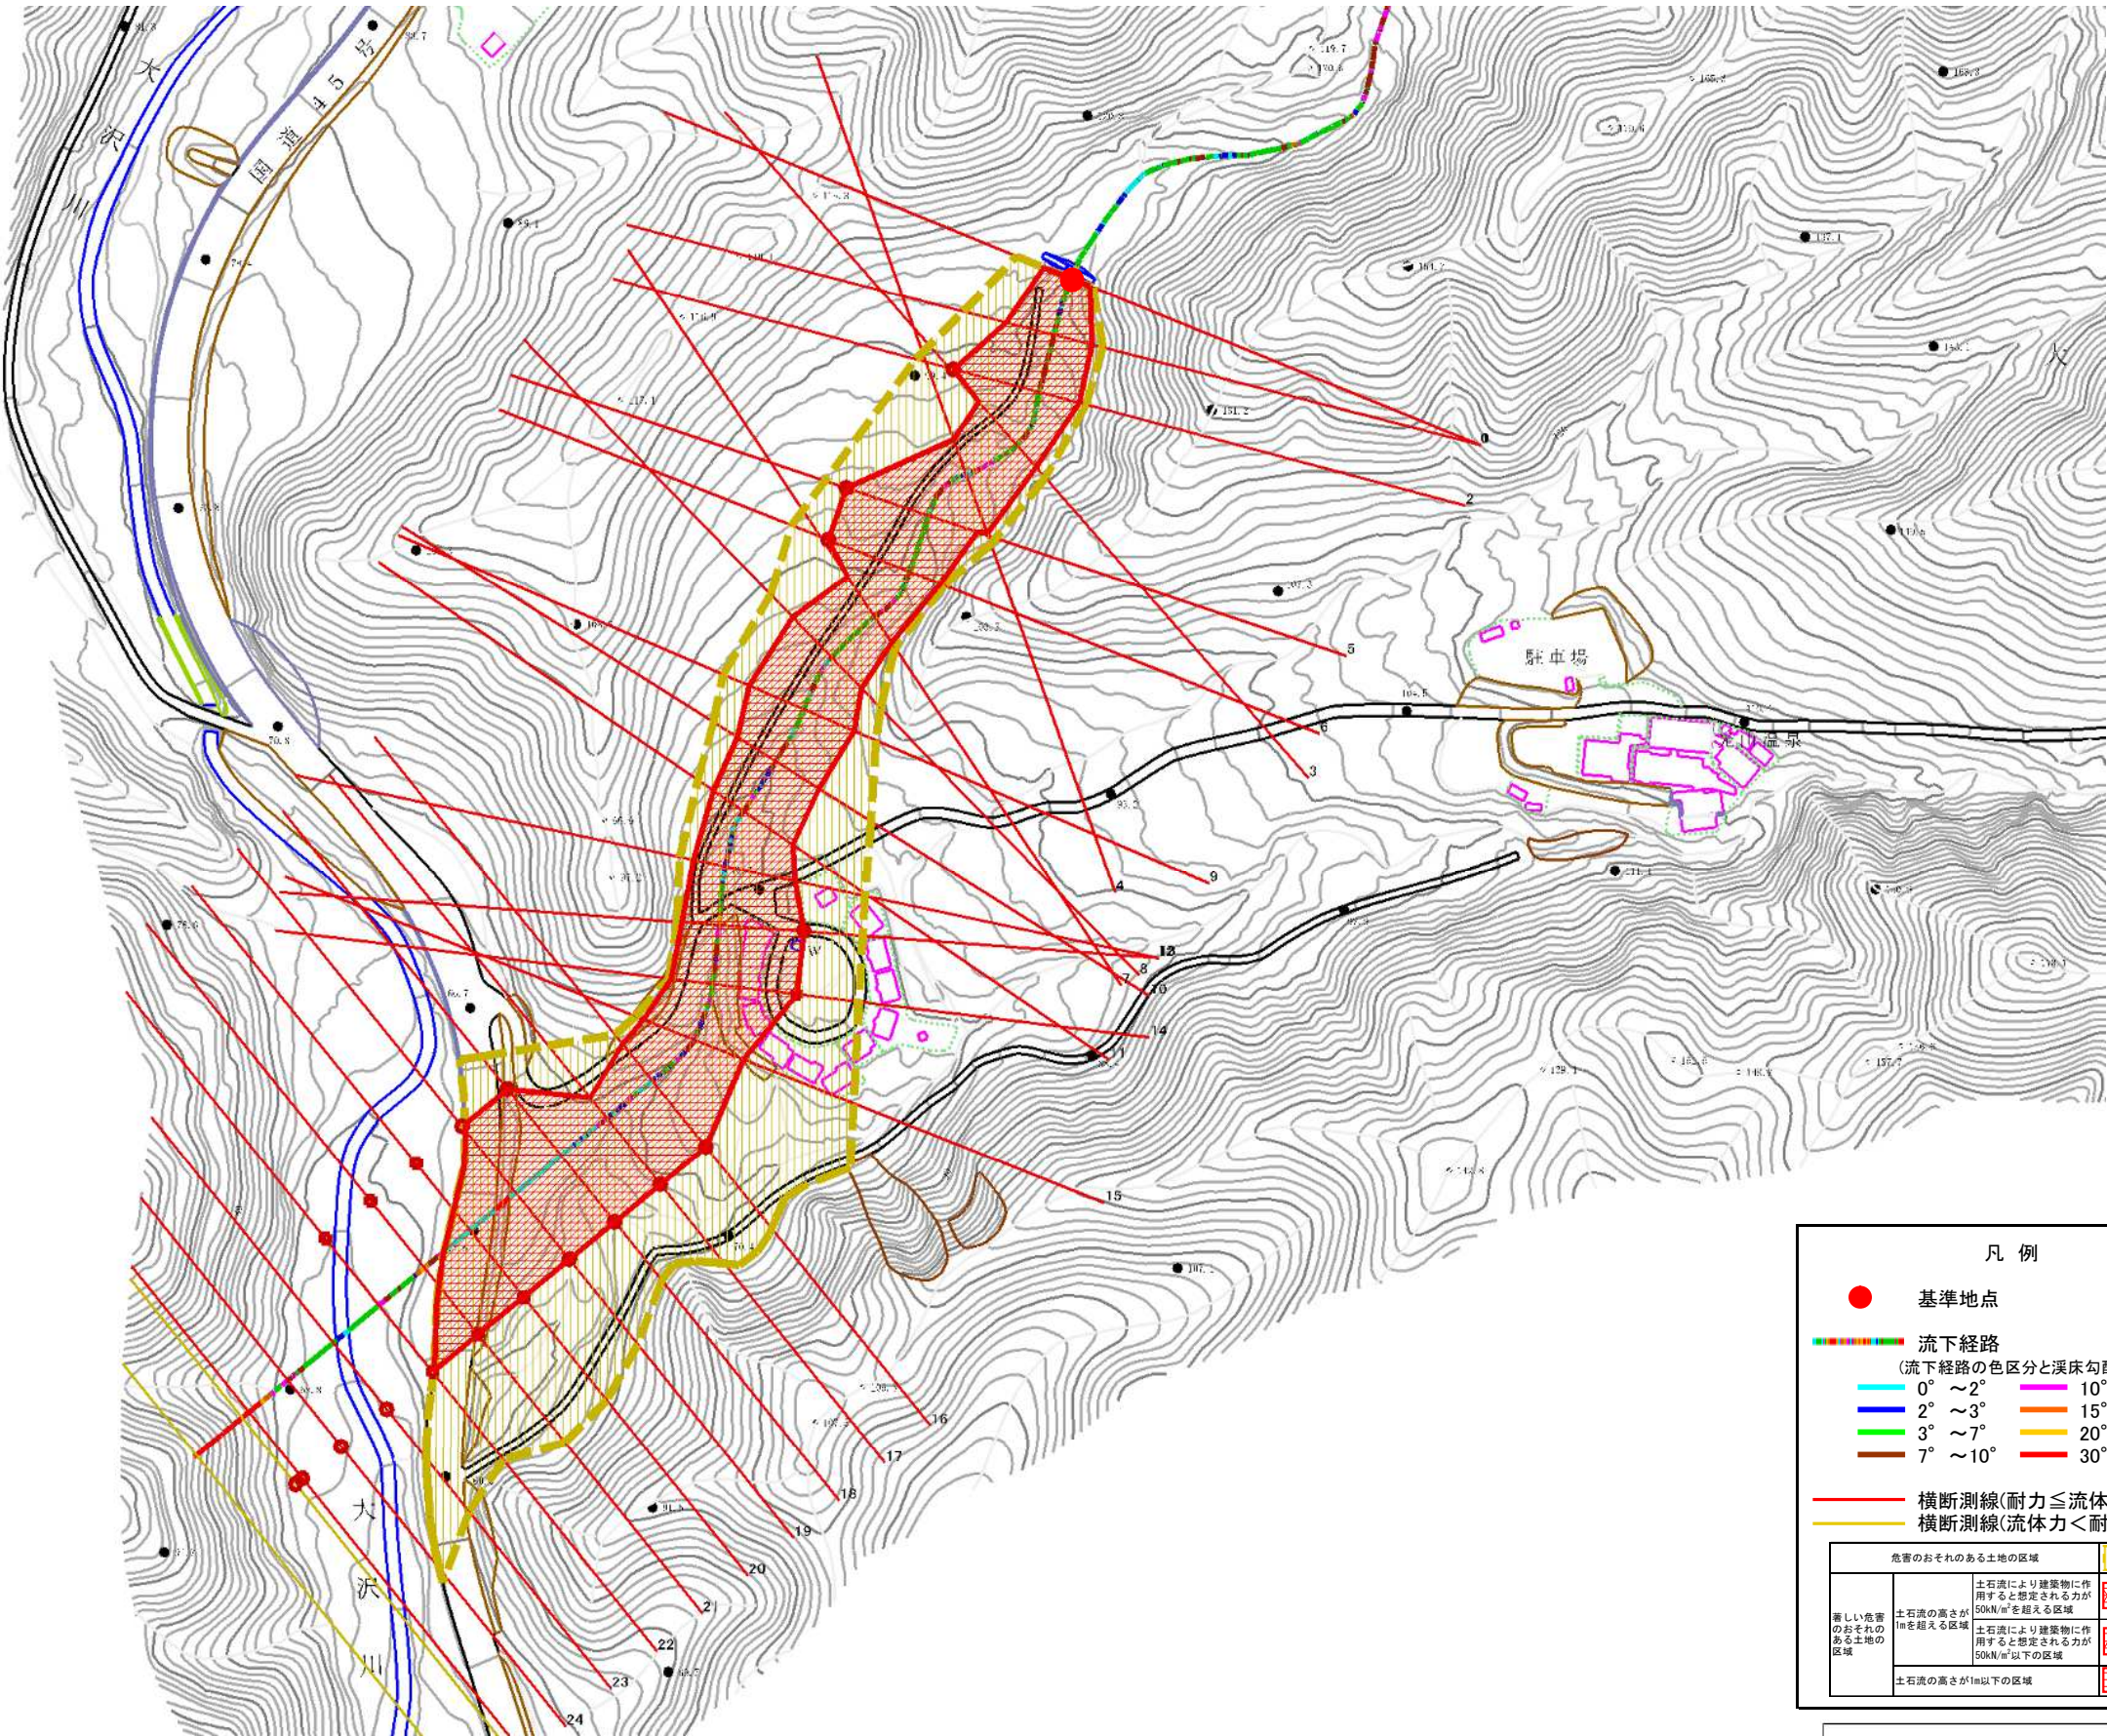

凡 例


● 基準地点

流下経路
(流下経路の色区分と溪床勾配)

0° ~ 2°	10° ~ 15°
2° ~ 3°	15° ~ 20°
3° ~ 7°	20° ~ 30°
7° ~ 10°	30° ~

横断測線(耐力 ≤ 流体力)
横断測線(流体力 < 耐力)

危害のおそれのある土地の区域	
著しい危害のおそれのある土地の区域	土石流の高さが1mを超える区域
	土石流により建築物に作用すると想定される力が50kN/m ² を超える区域
	土石流により建築物に作用すると想定される力が50kN/m ² 以下の区域
土石流の高さが1m以下の区域	

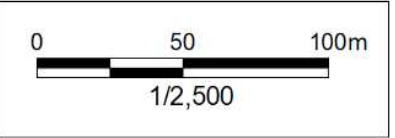

土 石 流 区 域 調 書

様式3-2 建築物に作用すると想定される衝撃に関する事項							調査年度	2023年度
渓流の位置		渓流番号	BN482536	渓流名	大沢第13地割2	所在地	下閉伊郡山田町大沢第13地割	
横断測線番号	土石流の高さh(m)	土石流の流体力Fd(kN/m ²)	建築物の耐力P2(kN/m ²)	横断測線番号	土石流の高さh(m)	土石流の流体力Fd(kN/m ²)	建築物の耐力P2(kN/m ²)	
No.0	2.29	51.68	4.65	No.27	0.00	0.00	0.00	
No.1	1.62	30.74	5.47					
No.2	1.06	17.75	7.29					
No.3	1.64	29.02	5.41					
No.4	1.51	25.18	5.69					
No.5	1.08	16.23	7.20					
No.6	1.09	15.61	7.17					
No.7	1.72	30.03	5.28					
No.8	1.50	25.36	5.72					
No.9	1.36	23.01	6.10					
No.10	1.55	24.52	5.60					
No.11	1.54	25.13	5.63					
No.12	1.48	22.32	5.77					
No.13	1.11	14.59	7.07					
No.14	1.10	14.77	7.10					
No.15	1.46	21.13	5.83					
No.16	1.10	14.82	7.11					
No.17	1.11	13.90	7.04					
No.18	1.13	12.34	6.95					
No.19	1.15	11.18	6.85					
No.20	1.09	12.60	7.17					
No.21	1.08	12.64	7.18					
No.22	1.05	13.48	7.36					
No.23	1.05	13.51	7.36					
No.24	1.15	11.24	6.87					
No.25	1.37	6.19	6.08					
No.26	1.54	4.52	5.62					