


土砂災害防止に関する基礎調査(土石流)

表紙 概況,位置図

自然現象の種類	土石流
溪流番号	BN482538
水系名	水系名
河川名	河川名
溪流名	大沢第13地割5
所在地	下閉伊郡山田町大沢第13地割
調査機関	岩手県沿岸広域振興局土木部宮古土木センター



概況図(S=1:200,000)

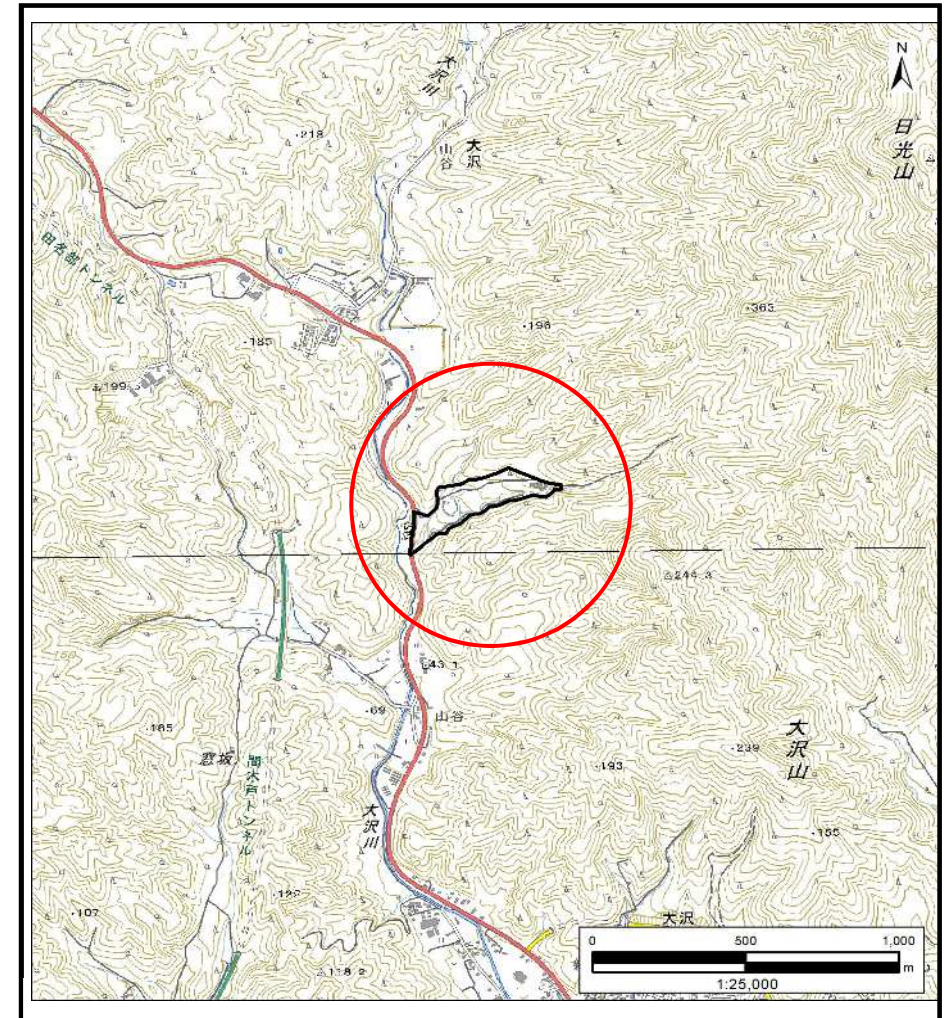

位置図(S=1:25,000)


国土地理院の電子地形図200000『盛岡』及び電子地形図25000『津軽石、陸中山田』を掲載
「測量法に基づく国土地理院承認(複製)R6 JHf 87」「本製品を複製する場合には、国土地理院の長の承認を得なければならない。」

土石流区域調査

様式3-1 危害のおそれのある土地、著しい危害のおそれのある土地の設定図 (A3)

調査年度

2023年度

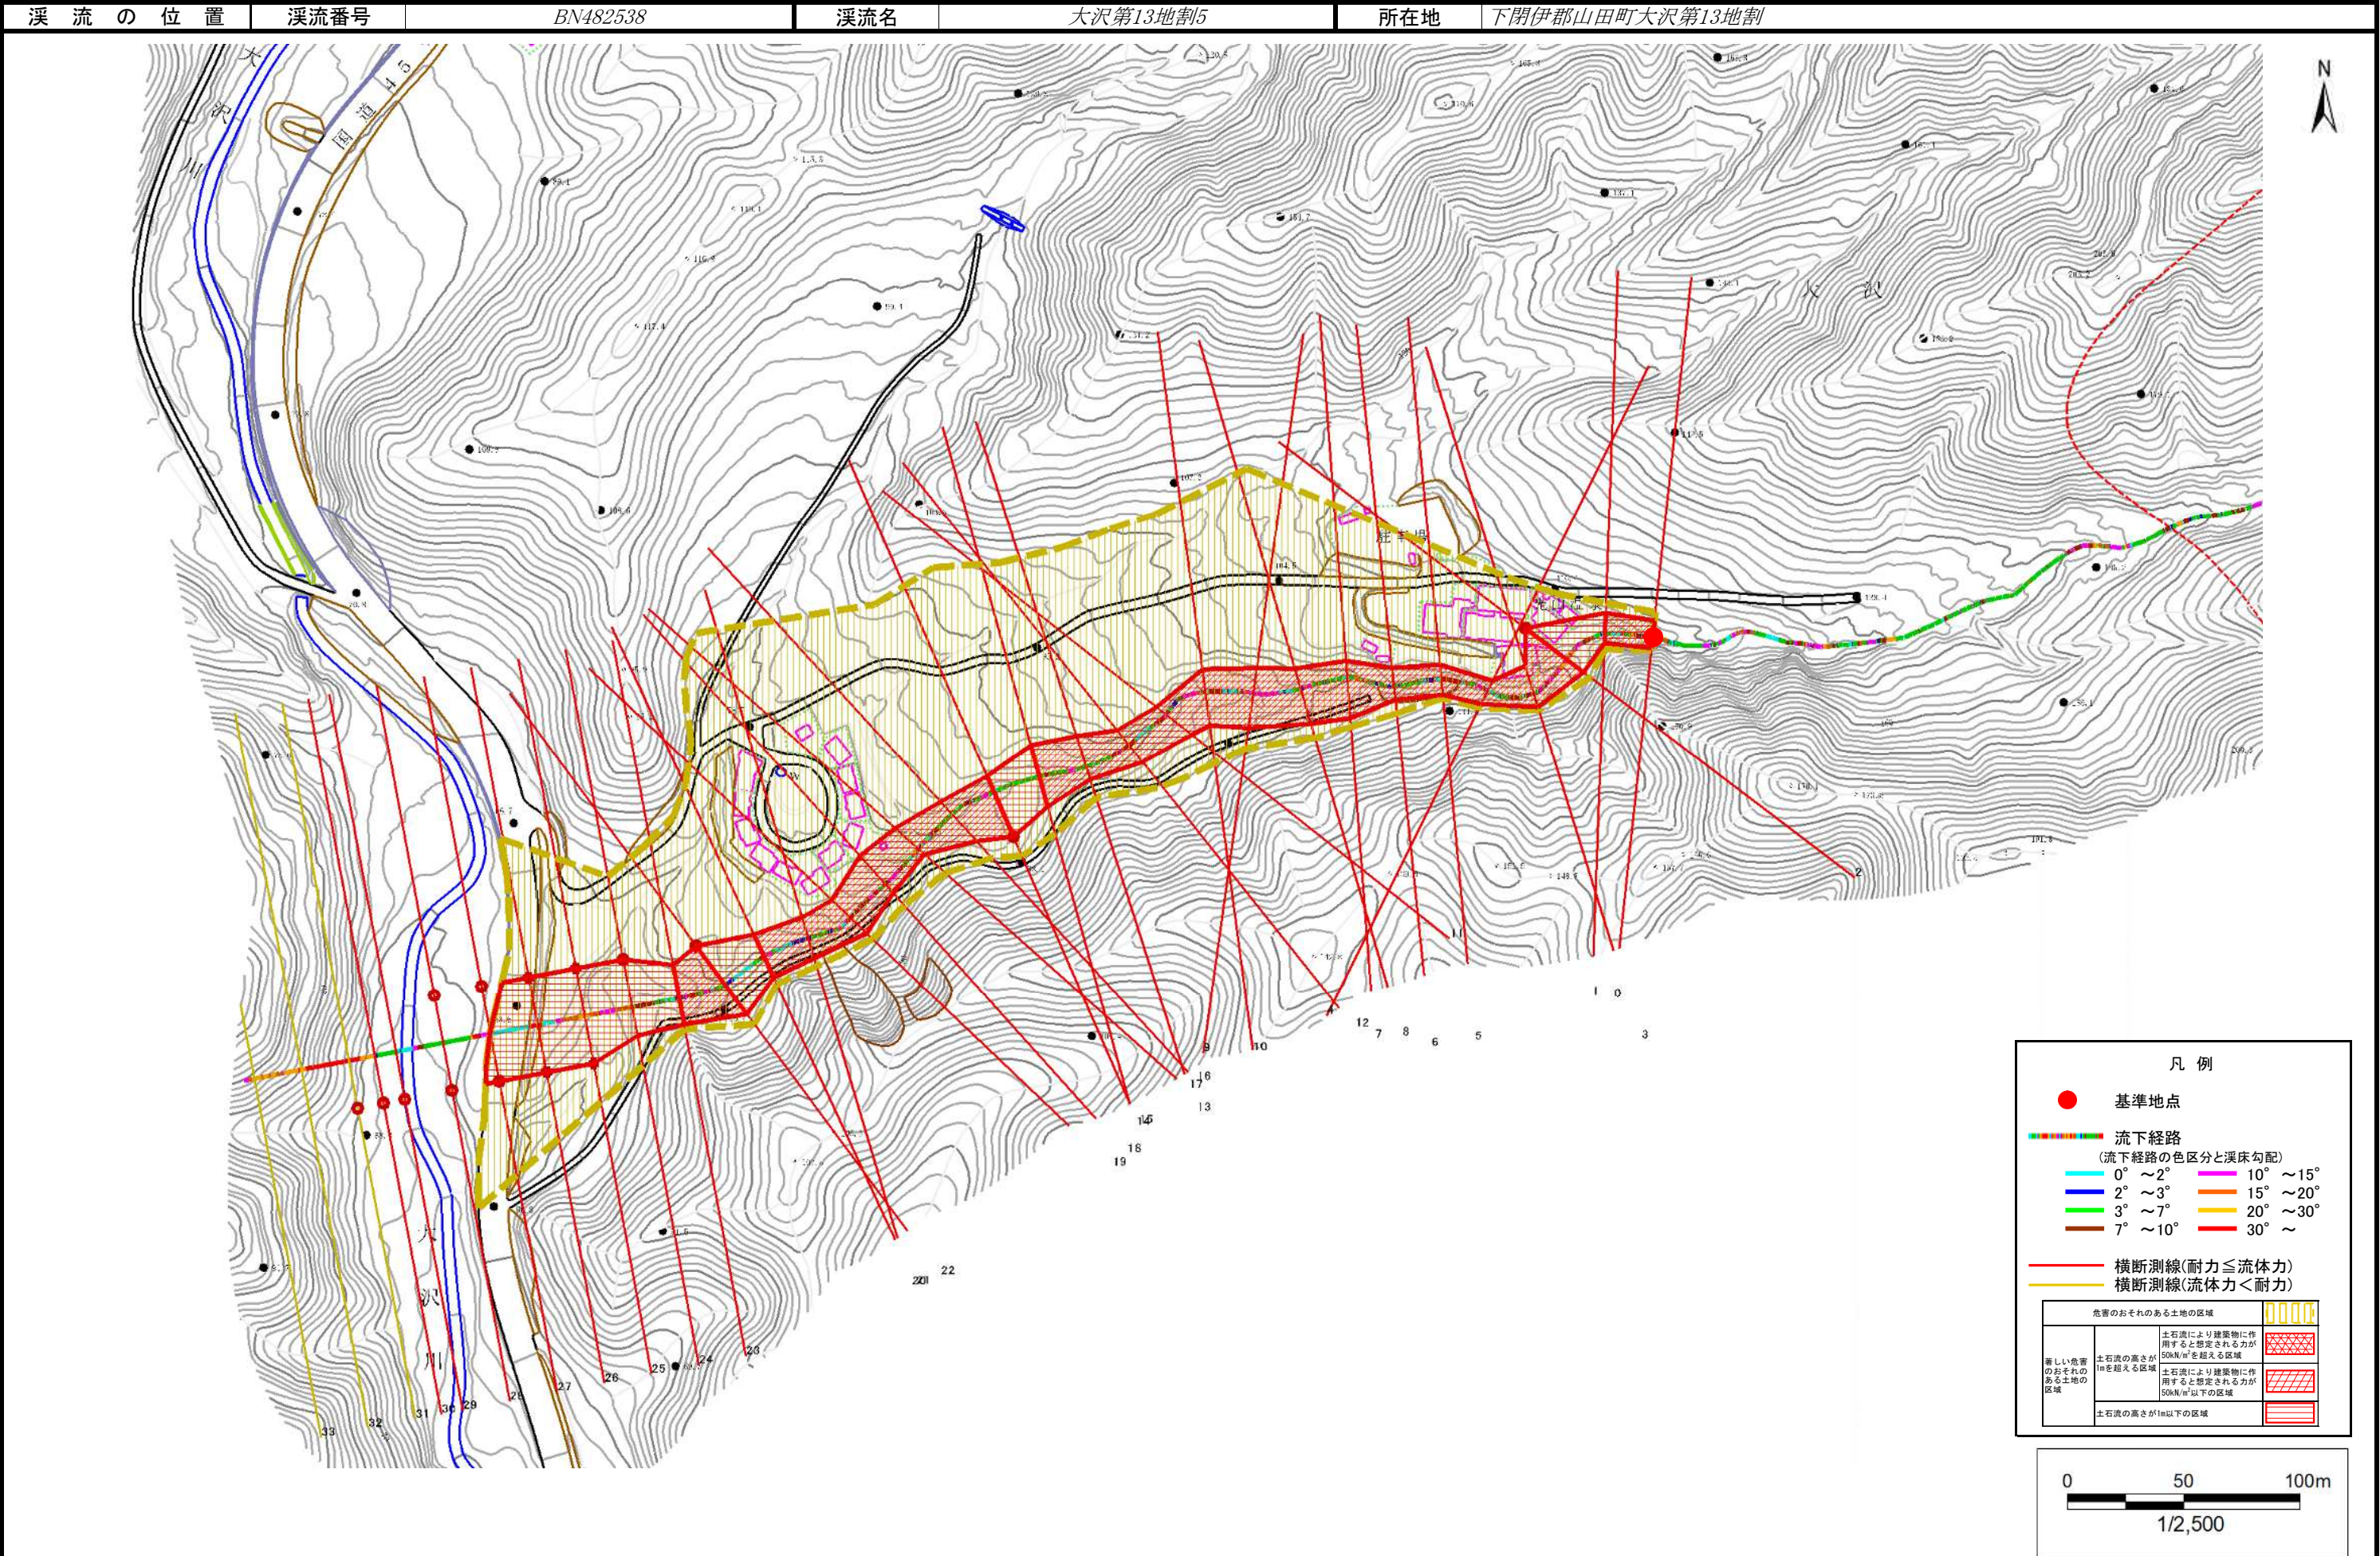

土 石 流 区 域 調 書

様式3-2 建築物に作用すると想定される衝撃に関する事項

調査年度 2023年度

渓 流 の 位 置				渓流番号	BN482538	渓流名	大沢第13地割5	所在地	下閉伊郡山田町大沢第13地割
横断測線番号	土石流の高さh(m)	土石流の流体力Fd(kN/m ²)	建築物の耐力P2(kN/m2)	横断測線番号	土石流の高さh(m)	土石流の流体力Fd(kN/m ²)	建築物の耐力P2(kN/m2)		
No.0	1.86	46.55	5.06	No.27	0.87	9.30	8.53		
No.1	1.76	40.53	5.21	No.28	0.87	9.32	8.54		
No.2	0.83	15.18	8.85	No.29	0.89	8.85	8.36		
No.3	1.39	32.32	6.02	No.30	0.92	8.31	8.16		
No.4	1.89	47.72	5.02	No.31	1.10	4.52	7.12		
No.5	1.74	41.93	5.24	No.32	0.00	0.00	0.00		
No.6	1.70	38.89	5.32	No.33	0.00	0.00	0.00		
No.7	1.19	22.04	6.69						
No.8	1.19	21.84	6.70						
No.9	1.15	20.56	6.85						
No.10	1.20	19.80	6.64						
No.11	1.37	24.02	6.07						
No.12	1.46	25.96	5.81						
No.13	1.38	21.54	6.03						
No.14	1.11	16.95	7.04						
No.15	0.87	11.48	8.51						
No.16	1.24	19.13	6.50						
No.17	1.50	24.09	5.72						
No.18	1.26	21.12	6.43						
No.19	1.28	21.87	6.35						
No.20	1.38	24.42	6.06						
No.21	1.32	21.74	6.24						
No.22	0.86	11.79	8.60						
No.23	1.16	17.06	6.85						
No.24	0.88	10.99	8.44						
No.25	0.88	10.64	8.42						
No.26	0.92	8.34	8.16						