


土砂災害防止に関する基礎調査(土石流)

表紙 概況,位置図

自然現象の種類	土石流
溪流番号	N482142
水系名	水系名
河川名	河川名
溪流名	大沢第10地割1
所在地	下閉伊郡山田町大沢第10地割
調査機関	岩手県沿岸広域振興局土木部宮古土木センター



概況図(S=1:200,000)

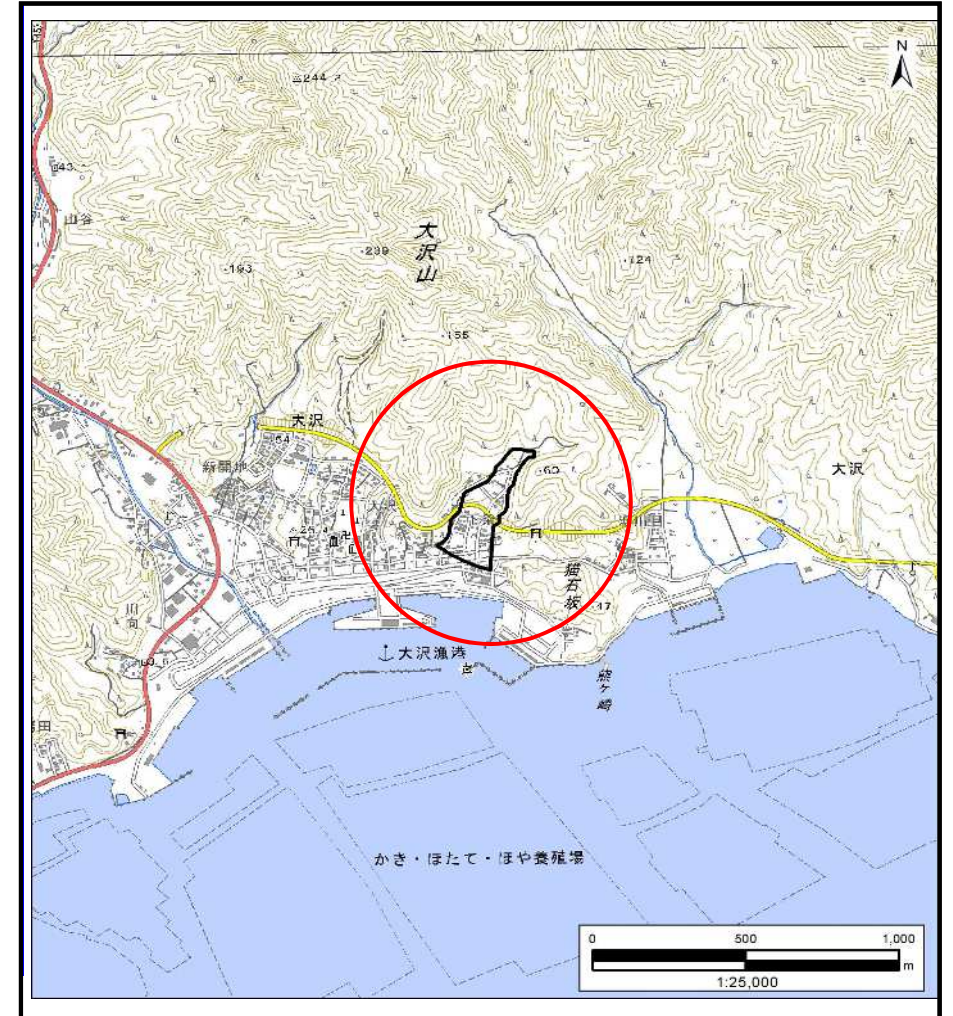

位置図(S=1:25,000)


国土地理院の電子地形図200000『盛岡』及び電子地形図25000『陸中山田、霞露ヶ岳』を掲載
「測量法に基づく国土地理院承認(複製)R6 JHf 87」「本製品を複製する場合には、国土地理院の長の承認を得なければならない。」

土石流区域調査

様式3-1 危害のおそれのある土地、著しい危害のおそれのある土地の設定図 (A3)

調査年度

2023年度

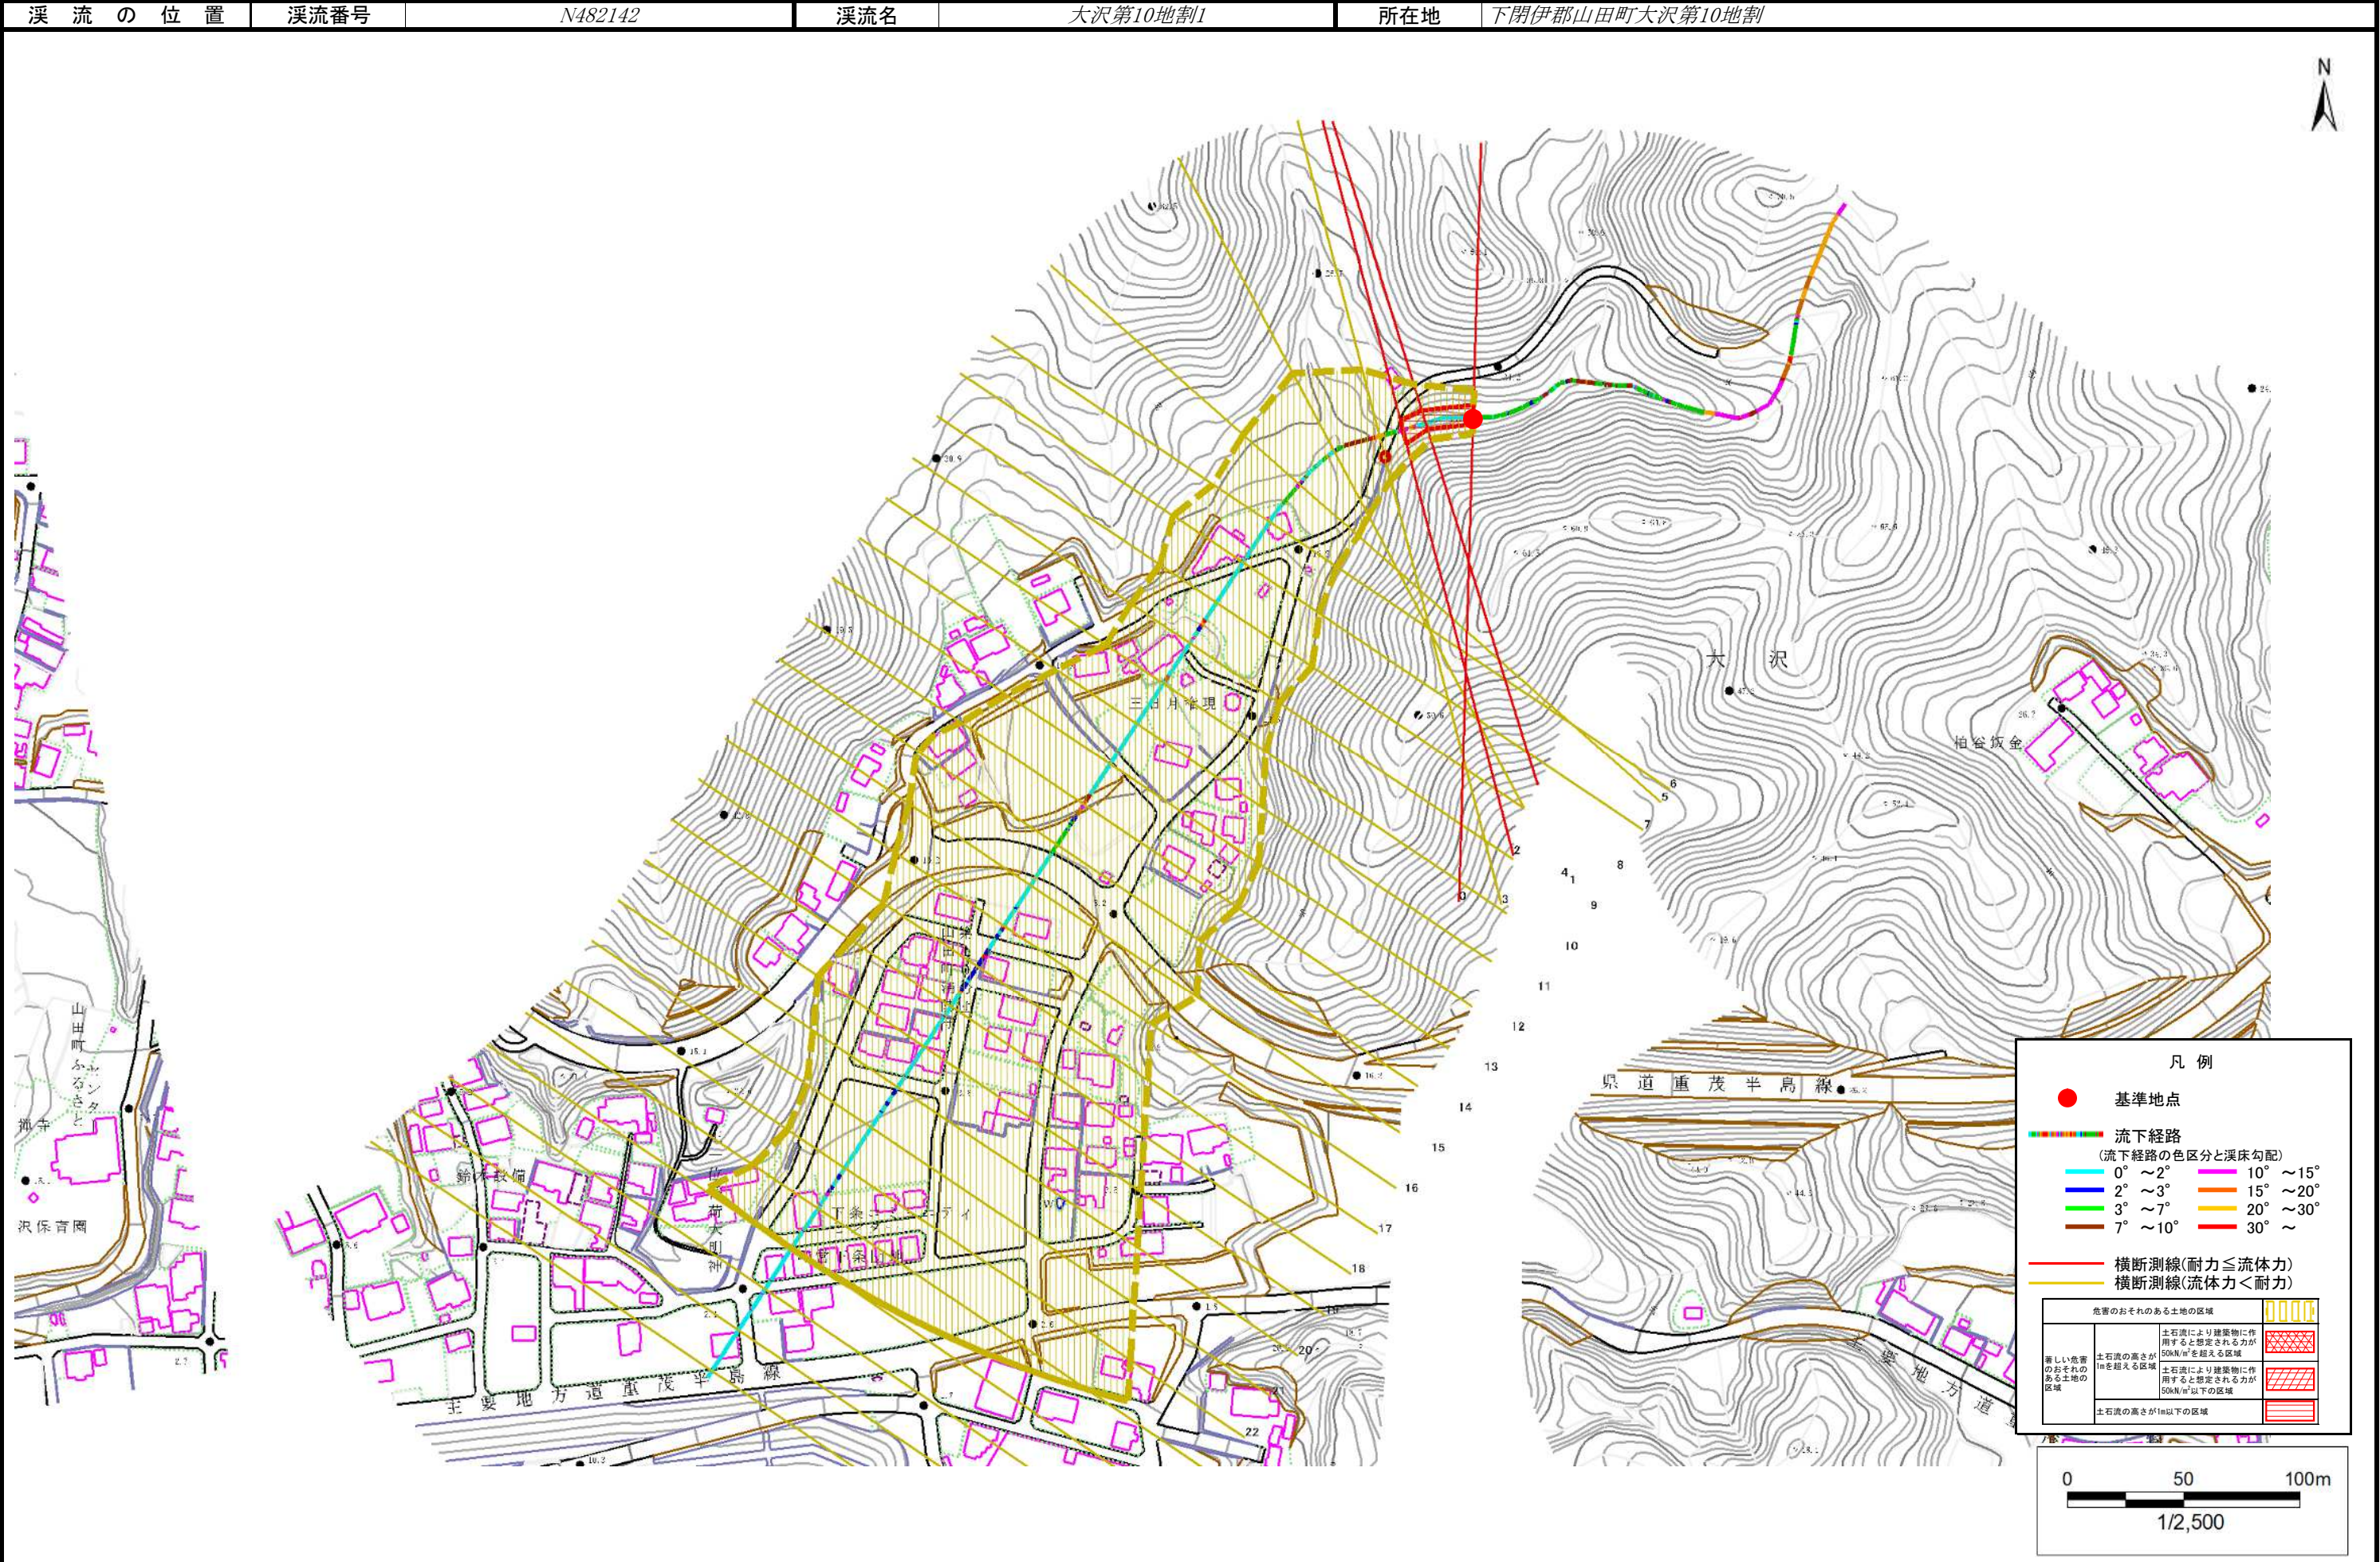

土 石 流 区 域 調 書

様式3-2 建築物に作用すると想定される衝撃に関する事項						調査年度	2023年度
渓流の位置		渓流番号	N482142	渓流名	大沢第10地割1	所在地	下閉伊郡山田町大沢第10地割
横断測線番号	土石流の高さh(m)	土石流の流体力Fd(kN/m ²)	建築物の耐力P2(kN/m ²)	横断測線番号	土石流の高さh(m)	土石流の流体力Fd(kN/m ²)	建築物の耐力P2(kN/m ²)
No.0	0.91	27.03	8.22	No.27	0.73	1.54	9.92
No.1	0.82	17.26	8.91				
No.2	0.72	11.51	10.02				
No.3	0.50	7.06	13.65				
No.4	0.50	6.73	13.66				
No.5	0.51	5.71	13.57				
No.6	0.52	4.54	13.25				
No.7	0.53	4.06	13.02				
No.8	0.54	3.60	12.72				
No.9	0.54	3.65	12.81				
No.10	0.55	3.48	12.63				
No.11	0.56	3.24	12.43				
No.12	0.56	3.18	12.37				
No.13	0.54	3.48	12.88				
No.14	0.57	3.01	12.21				
No.15	0.57	2.98	12.18				
No.16	0.58	2.79	11.97				
No.17	0.57	2.97	12.30				
No.18	0.57	2.93	12.24				
No.19	0.60	2.54	11.66				
No.20	0.61	2.39	11.45				
No.21	0.61	2.42	11.53				
No.22	0.59	2.57	11.83				
No.23	0.62	2.36	11.40				
No.24	0.65	2.05	10.93				
No.25	0.67	1.85	10.56				
No.26	0.68	1.79	10.44				