


土砂災害防止に関する基礎調査(土石流)

表紙 位置,位置図

自然現象の種類	土石流
溪流番号	B123105
水系名	北上川
河川名	猿ヶ石川
溪流名	母衣輪の沢3
所在地	花巻市高松母衣輪
調査機関	県南広域振興局土木部花巻土木センター



位置図(S=1:200,000)

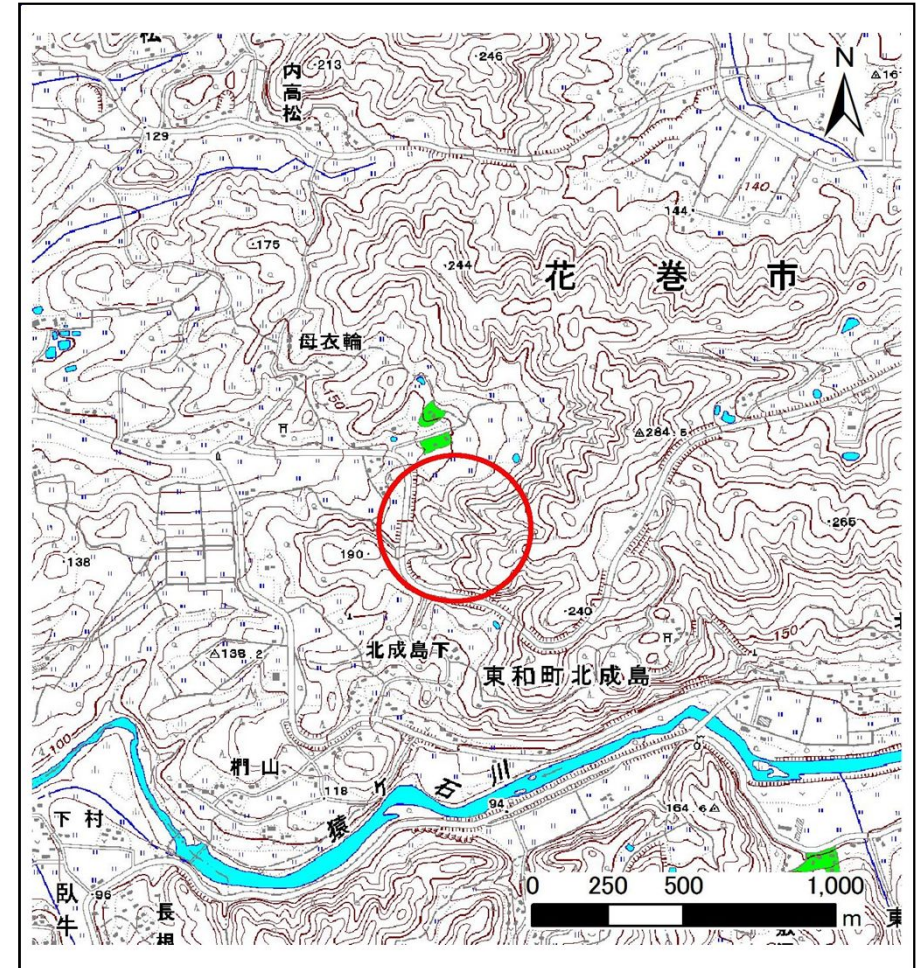


概況図(S=1:25,000)

土石流区域調査

様式3-1 危害のおそれのある土地、著しい危害のおそれのある土地の設定図

調査年度 平成24年度

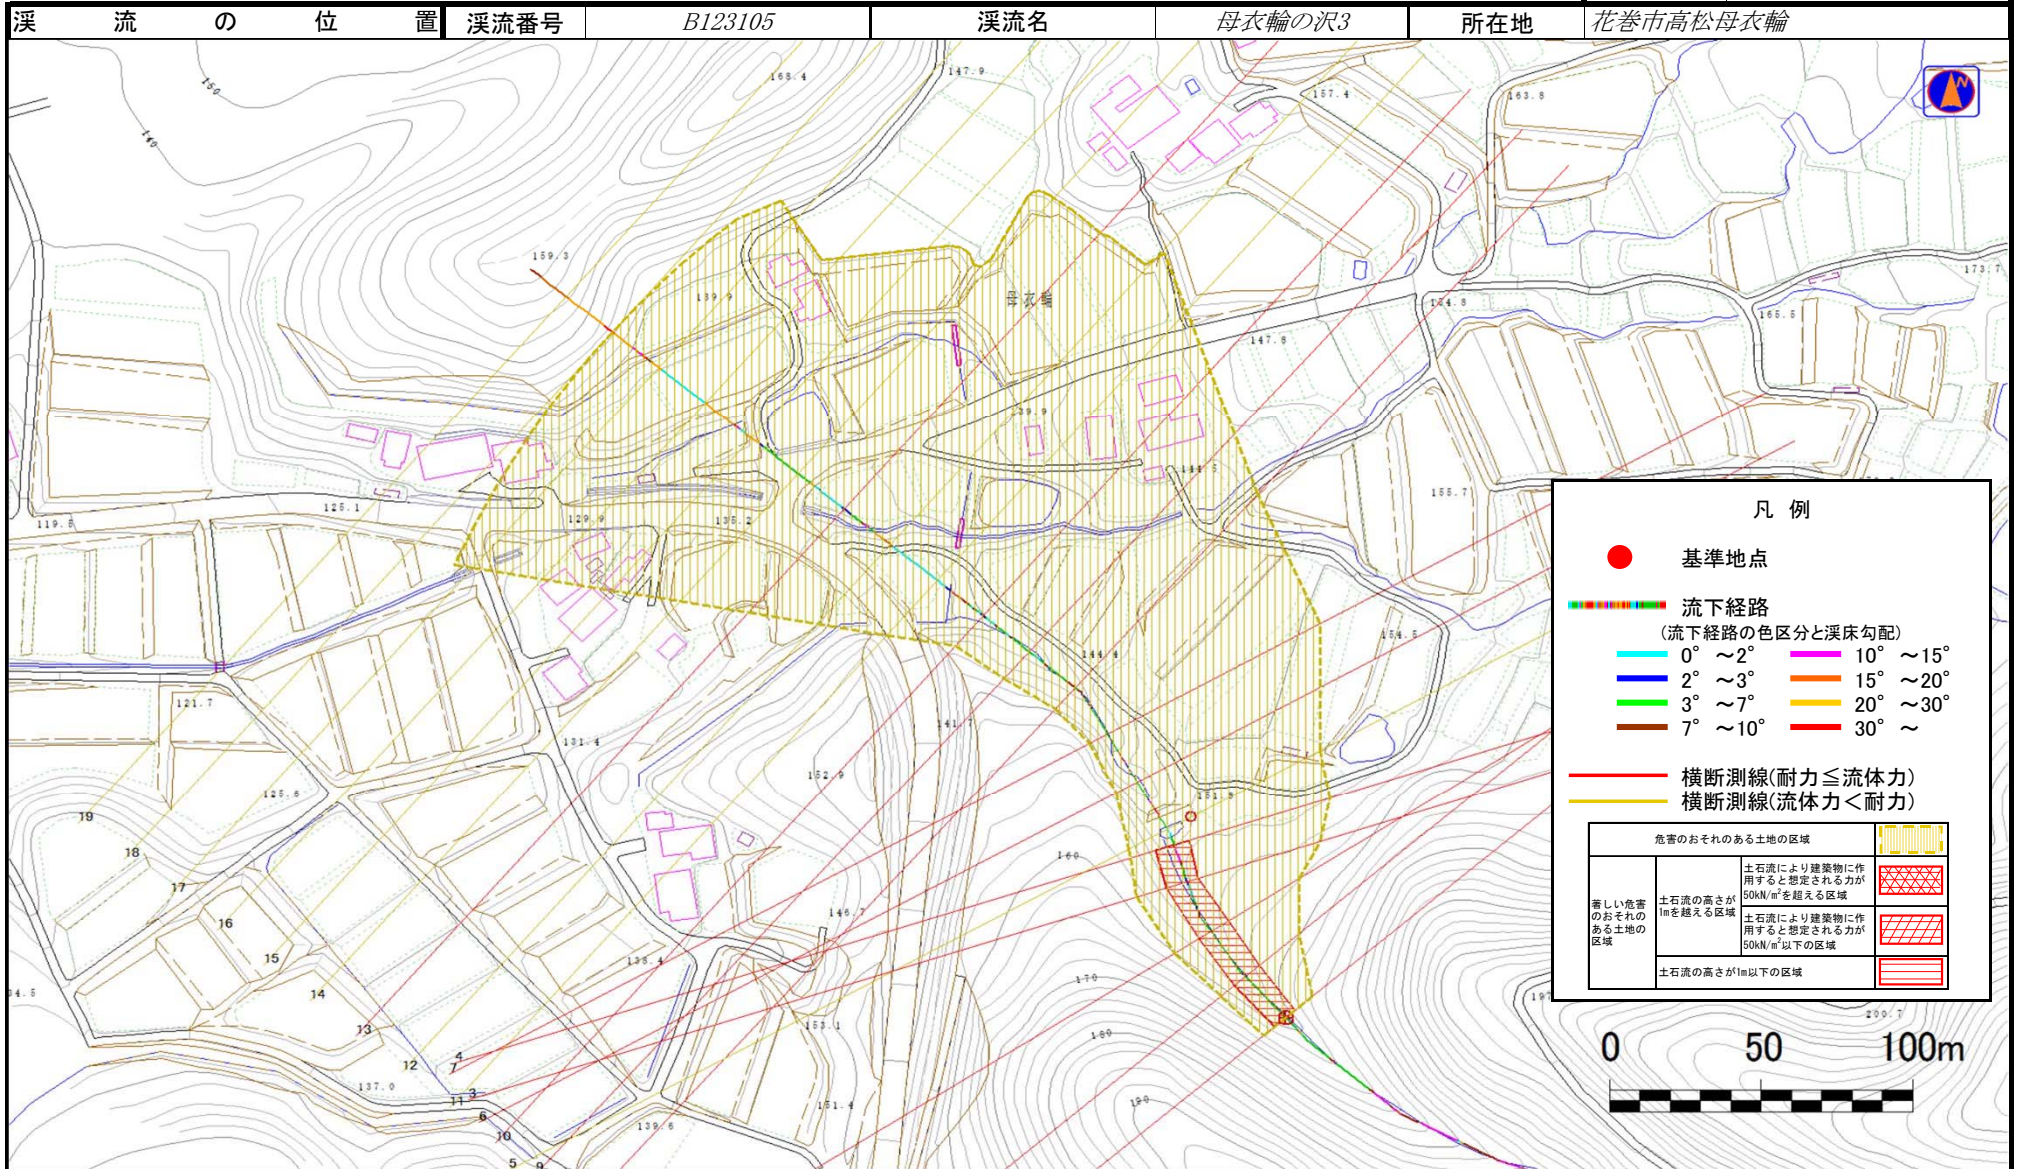

土 石 流 区 域 調 書

様式3-2 建築物に作用すると想定される衝撃に関する事項

調査年度

平成24年度

位置の流溪

溪流番号

B123105

溪流名

母衣輪の沢3

所在地

花卷市高松母衣輪

[illegible]