



土砂災害防止に関する基礎調査(急傾斜地の崩壊)

表紙 概況、位置図

自然現象の種類	急傾斜地の崩壊
箇所番号	122C1002
箇所名	太田
所在地	花巻市太田
調査機関	県南広域振興局土木部花巻土木センター

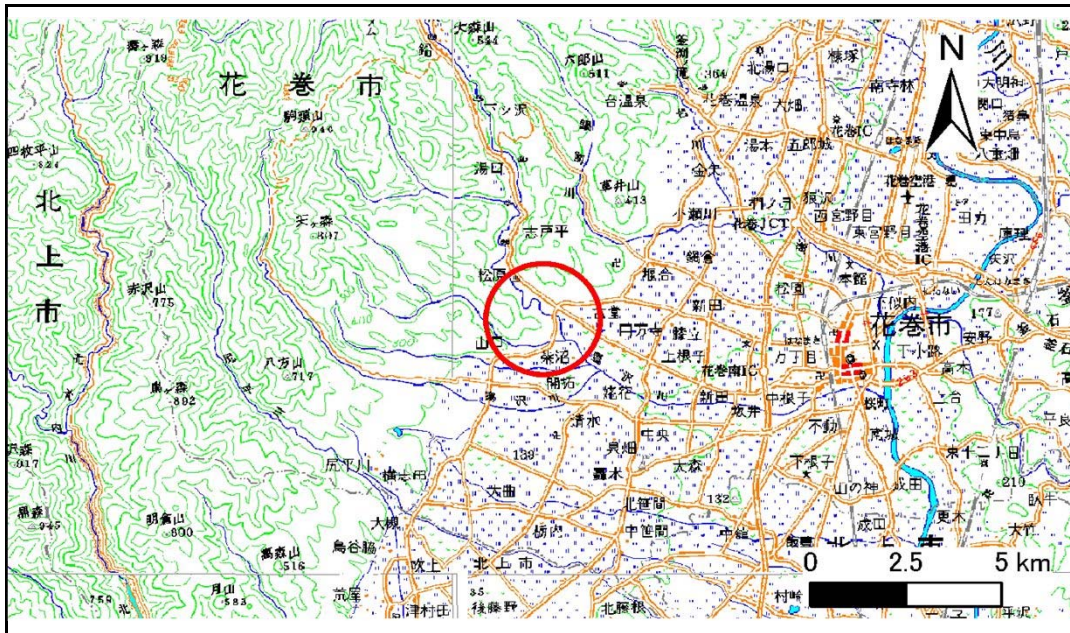

位置図(S=1:200,000)

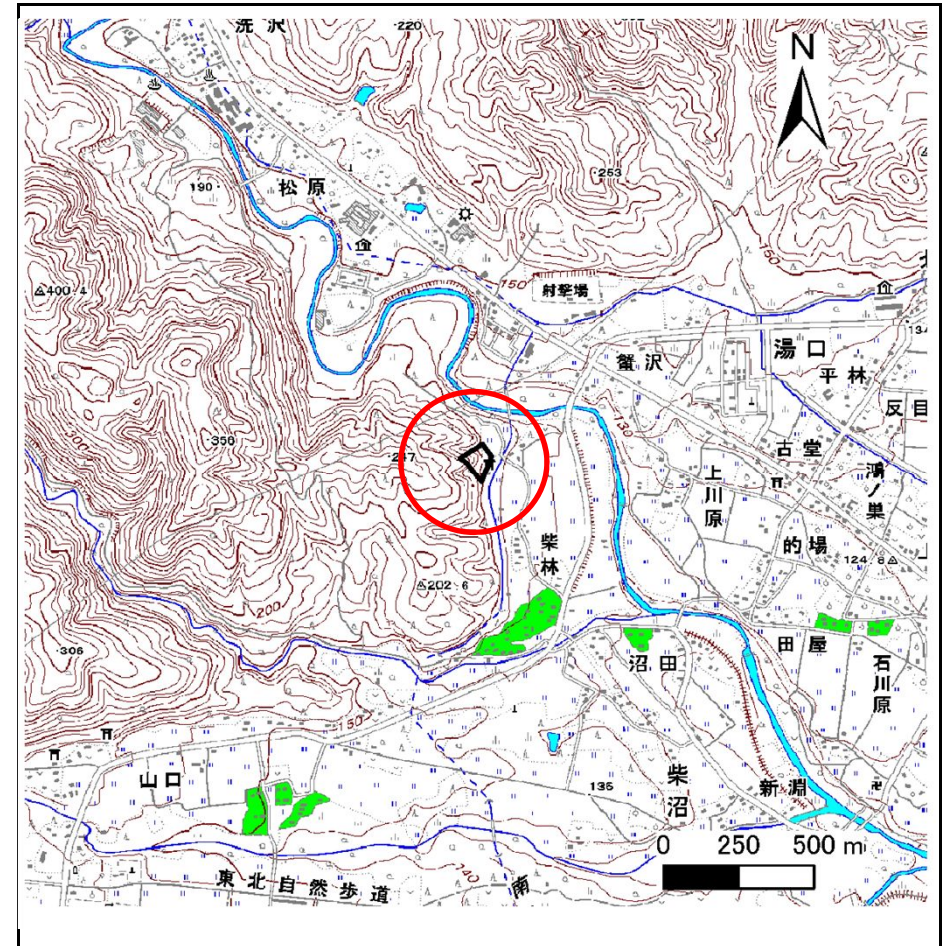

概況図(S=1:25,000)

急傾斜地の崩壊区域調査

様式3-1 危害のおそれのある土地、著しい危害のおそれのある土地の設定図

調査年度

平成24年度

急傾斜地の位置 箇所番号 122C1002 箇所名 太田 所在地 花巻市太田




1:1,500

0 50 100 m

- 凡例
- 上端
 - ▲ 下端
 - 横断測線
 - 危害のおそれのある土地の区域
 - 著しい危害のおそれのある土地の区域
 - 土石等の移動による力が 100kN/m^2 を超える範囲
 - 土石等の堆積高が 3m を超える範囲

急傾斜地の崩壊区域調書

様式3-1 危害のおそれのある土地、著しい危害のおそれのある土地の設定図

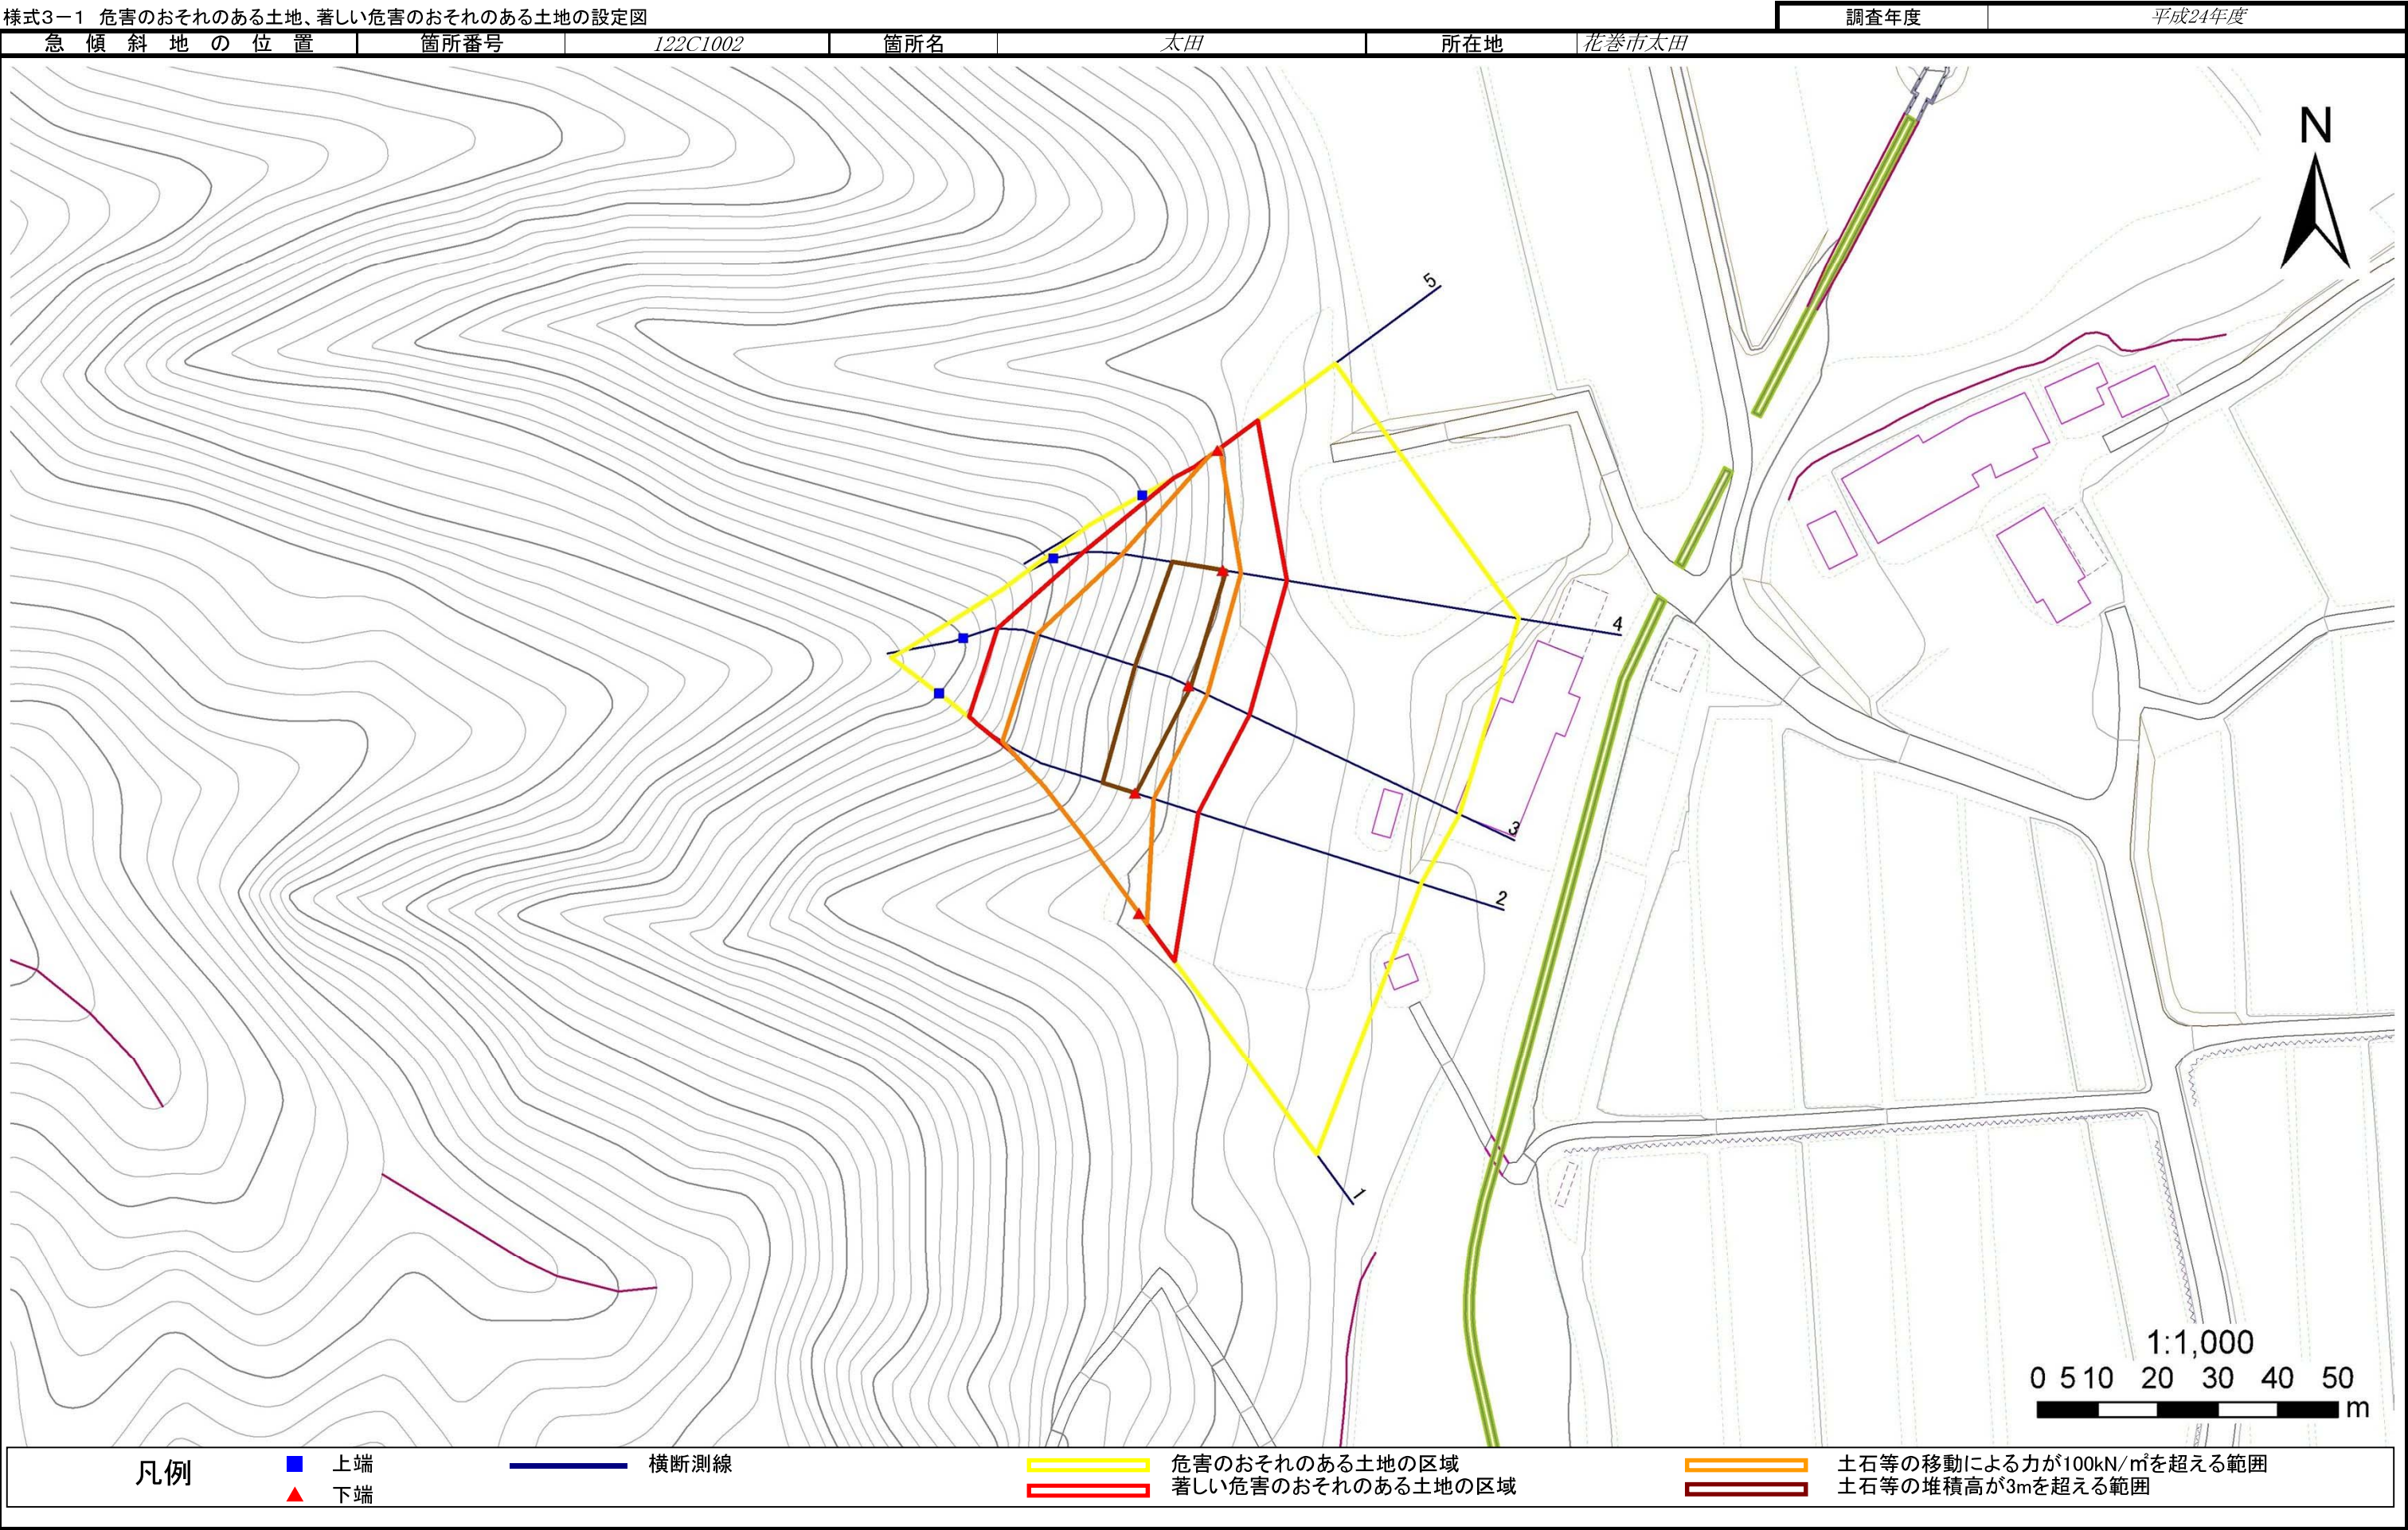

急傾斜地の崩壊区域調書

様式3-2 建築物に作用すると想定される衝撃に関する事項(1/1)

調査年度 平成24年度

急傾斜地の位置		箇所番号			122C1002				箇所名		太田		所在地		花巻市太田			
横断 測線 番号	急傾斜地の下端に隣接する土地									急傾斜地内								
	土石等の移動の高さと力の大きさ				土石等の堆積高さと力の大きさ				土石等の移動の高さと力の大きさ				土石等の堆積高さと力の大きさ					
	区 分	高さ (m)	下端からの距離 (m)	力の大きさ (kN/㎡)	区 分	下端からの水平 距離(m)	高さ (m)	力の大きさ (kN/㎡)	区 分	高さ (m)	上端からの比高 (m)	力の大きさ (kN/㎡)	区 分	上端からの比高 (m)	高さ (m)	力の大きさ (kN/㎡)		
1	100kN/㎡を超える	1.00	0.00 ~ 2.18	133.94	3mを超える	- ~ -	-	-	100kN/㎡を超える	1.00	11.83 ~ 30.30	133.94	3mを超える	- ~ -	-	-		
	それ以外	1.00	2.18 ~ 9.97	100.00	それ以外	0.00 ~ 9.97	2.85	14.42	それ以外	1.00	5.00 ~ 11.83	100.00	それ以外	5.00 ~ 30.30	2.85	14.42		
2	100kN/㎡を超える	1.00	0.00 ~ 3.26	152.26	3mを超える	0.00 ~ 0.16	3.09	15.61	100kN/㎡を超える	1.00	10.54 ~ 29.49	152.26	3mを超える	25.00 ~ 29.49	3.09	15.61		
	それ以外	1.00	3.26 ~ 11.05	100.00	それ以外	0.16 ~ 11.05	3.00	15.16	それ以外	1.00	5.00 ~ 10.54	100.00	それ以外	5.00 ~ 25.00	3.00	15.16		
3	100kN/㎡を超える	1.00	0.00 ~ 3.51	156.62	3mを超える	0.00 ~ 0.48	3.27	16.52	100kN/㎡を超える	1.00	10.64 ~ 32.94	156.62	3mを超える	25.00 ~ 32.94	3.27	16.52		
	それ以外	1.00	3.51 ~ 11.30	100.00	それ以外	0.48 ~ 11.30	3.00	15.16	それ以外	1.00	5.00 ~ 10.64	100.00	それ以外	5.00 ~ 25.00	3.00	15.16		
4	100kN/㎡を超える	1.00	0.00 ~ 3.08	149.14	3mを超える	0.00 ~ 0.63	3.40	17.16	100kN/㎡を超える	1.00	11.62 ~ 28.46	149.14	3mを超える	20.00 ~ 28.46	3.40	17.16		
	それ以外	1.00	3.08 ~ 10.87	100.00	それ以外	0.63 ~ 10.87	3.00	15.16	それ以外	1.00	5.00 ~ 11.62	100.00	それ以外	5.00 ~ 20.00	3.00	15.16		
5	100kN/㎡を超える	1.00	0.00 ~ 0.56	108.34	3mを超える	- ~ -	-	-	100kN/㎡を超える	1.00	10.63 ~ 12.18	108.34	3mを超える	- ~ -	-	-		
	それ以外	1.00	0.56 ~ 8.35	100.00	それ以外	0.00 ~ 8.35	2.26	11.41	それ以外	1.00	5.00 ~ 10.63	100.00	それ以外	5.00 ~ 12.18	2.26	11.41		
	100kN/㎡を超える		~		3mを超える	~			100kN/㎡を超える		~		3mを超える	~				
	それ以外		~		それ以外	~			それ以外		~		それ以外	~				
	100kN/㎡を超える		~		3mを超える	~			100kN/㎡を超える		~		3mを超える	~				
	それ以外		~		それ以外	~			それ以外		~		それ以外	~				
