



土砂災害防止に関する基礎調査(土石流)

表紙 位置,位置図

自然現象の種類	土石流
溪流番号	B020112
水系名	馬淵川
河川名	小井田川
溪流名	小木田の沢
所在地	岩手県二戸郡一戸町檜山小木田
調査機関	県北広域振興局土木部二戸土木センター

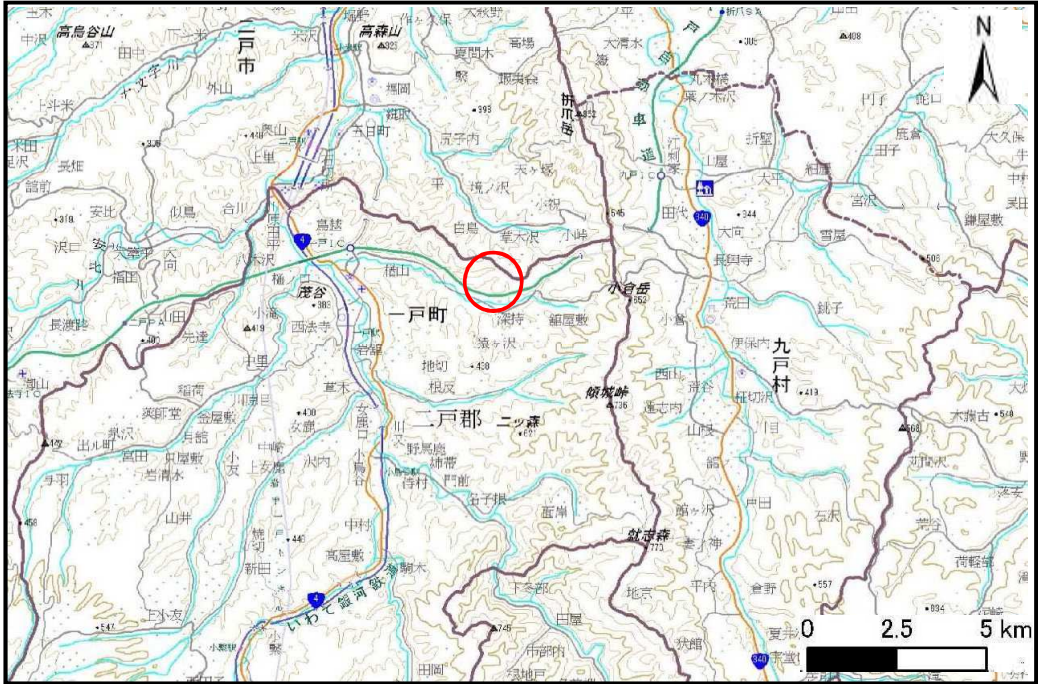

位置図(S=1:200,000)

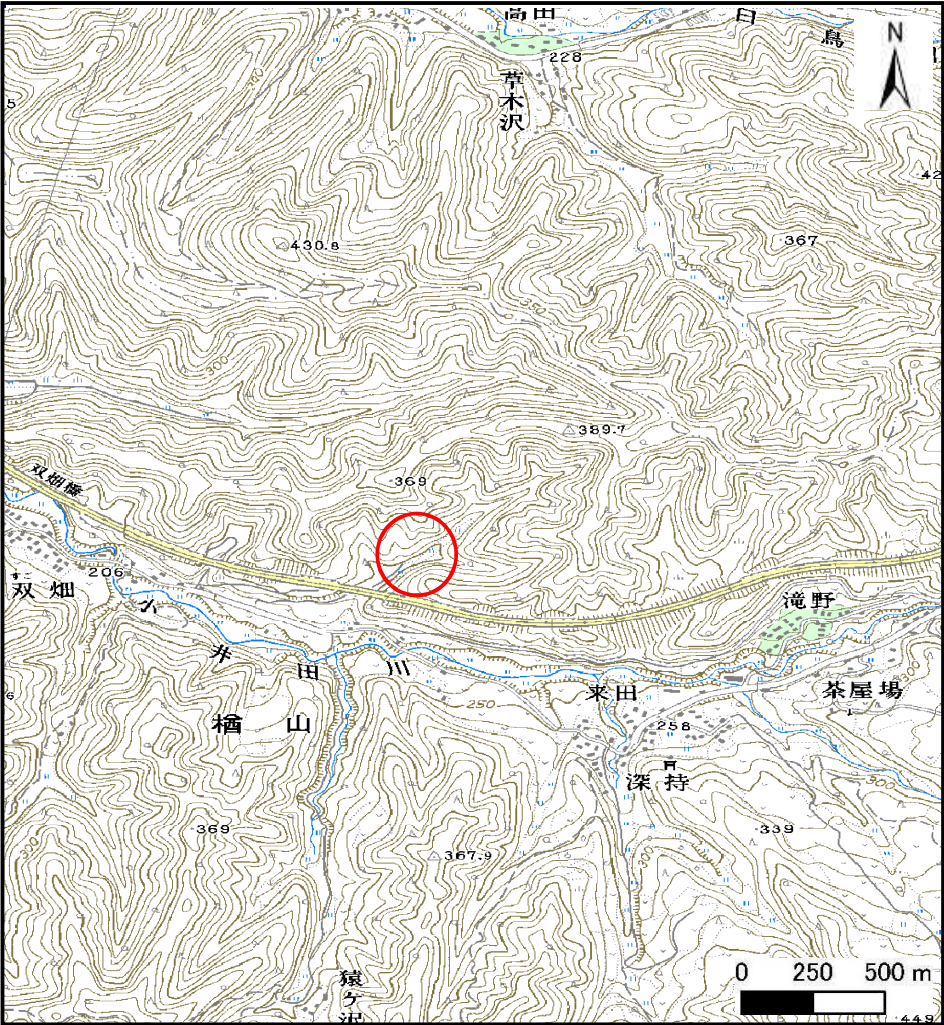


概況図(S=1:25,000)

土石流区域調査

様式3-1 危害のおそれのある土地、著しい危害のおそれのある土地の設定図

調査年度 平成26年度

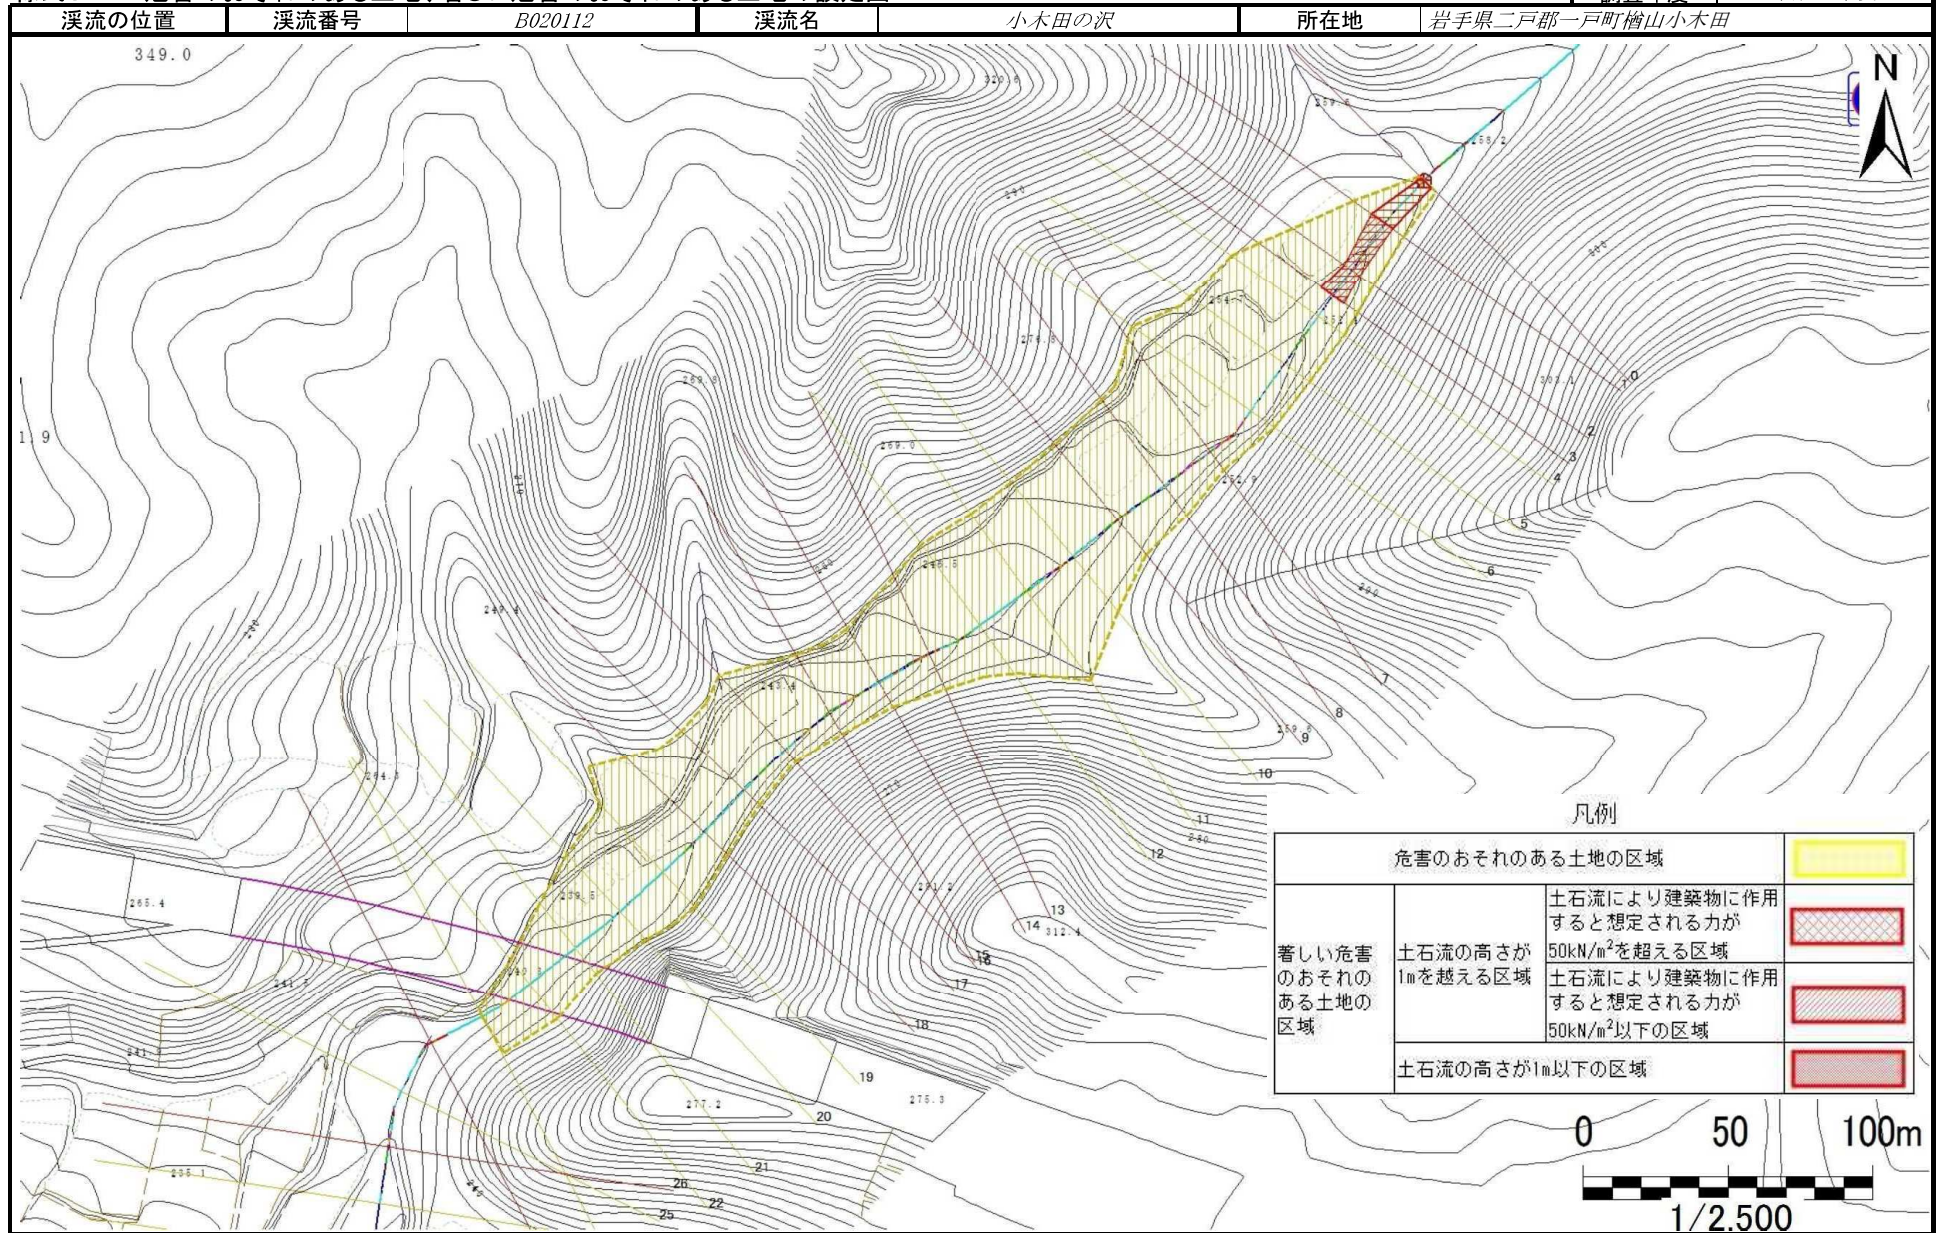

土 石 流 区 域 調 査

様式3-2 建築物に作用すると想定される衝撃に関する事項

				調査年度		平成26年度	
渓 流 の 位 置		渓流番号	B020112	渓流名	小木田の沢	所在地	岩手県二戸郡一戸町檜山小木田
横断測線番号	土石流の高さh(m)	土石流の流体力Fd(kN/㎡)	建築物の耐力P2(kN/㎡)	横断測線番号	土石流の高さh(m)	土石流の流体力Fd(kN/㎡)	建築物の耐力P2(kN/㎡)
No.0	1.42	28.90	5.92	No.30	0.80	2.74	9.17
No.1	1.00	18.73	7.61	No.31	0.62	4.57	11.41
No.2	1.18	23.45	6.72	No.32	0.73	3.25	9.85
No.3	1.07	7.40	7.26				
No.4	1.00	7.05	7.63				
No.5	0.83	6.00	8.88				
No.6	0.70	4.07	10.20				
No.7	1.57	16.86	5.57				
No.8	1.06	10.85	7.32				
No.9	1.19	12.79	6.71				
No.10	1.03	4.90	7.45				
No.11	0.76	3.28	9.52				
No.12	0.78	3.05	9.33				
No.13	1.57	16.59	5.56				
No.14	1.28	12.86	6.38				
No.15	1.29	13.03	6.33				
No.16	1.33	13.58	6.20				
No.17	1.30	8.57	6.29				
No.18	1.24	7.11	6.52				
No.19	0.95	4.95	7.98				
No.20	0.73	3.52	9.87				
No.21	0.73	3.53	9.88				
No.22	0.77	3.76	9.47				
No.23	1.43	2.59	5.90				
No.24	1.62	7.60	5.47				
No.25	0.72	3.38	10.02				
No.26	1.23	6.64	6.55				
No.27	0.73	3.24	9.84				
No.28	0.71	3.44	10.09				
No.29	0.80	2.73	9.17				