



# 土砂災害防止に関する基礎調査(土石流)

表紙 位置,位置図

|         |                    |
|---------|--------------------|
| 自然現象の種類 | 土石流                |
| 溪流番号    | B020121            |
| 水系名     | 馬淵川                |
| 河川名     | 根反川                |
| 溪流名     | 野礪鷄の沢(6)           |
| 所在地     | 岩手県二戸郡一戸町根反野礪鷄     |
| 調査機関    | 県北広域振興局土木部二戸土木センター |

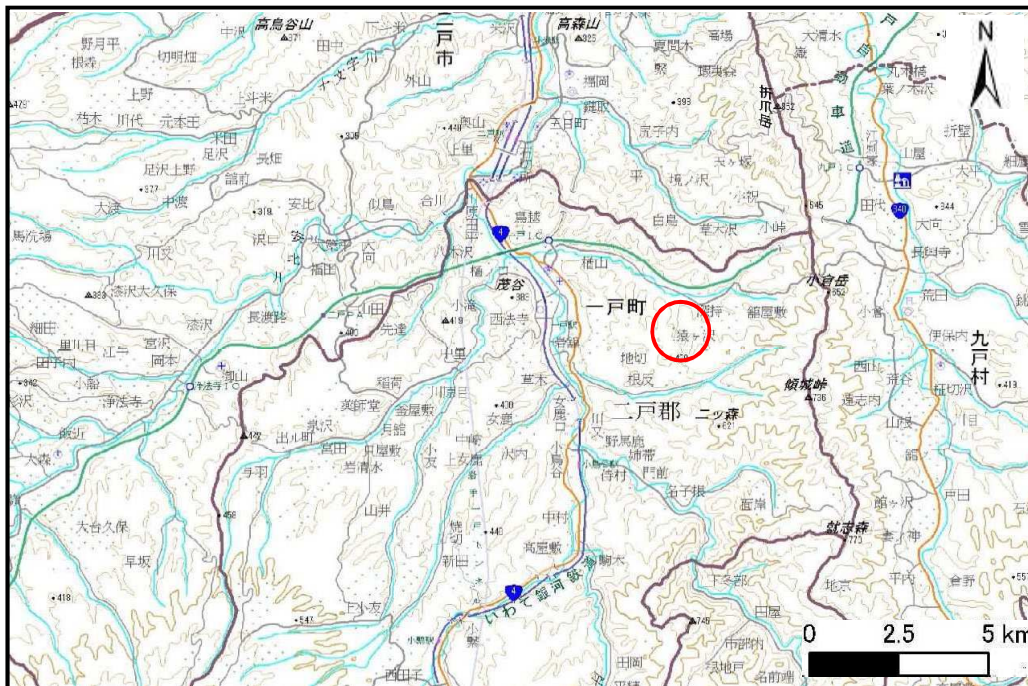

位置図(S=1:200,000)

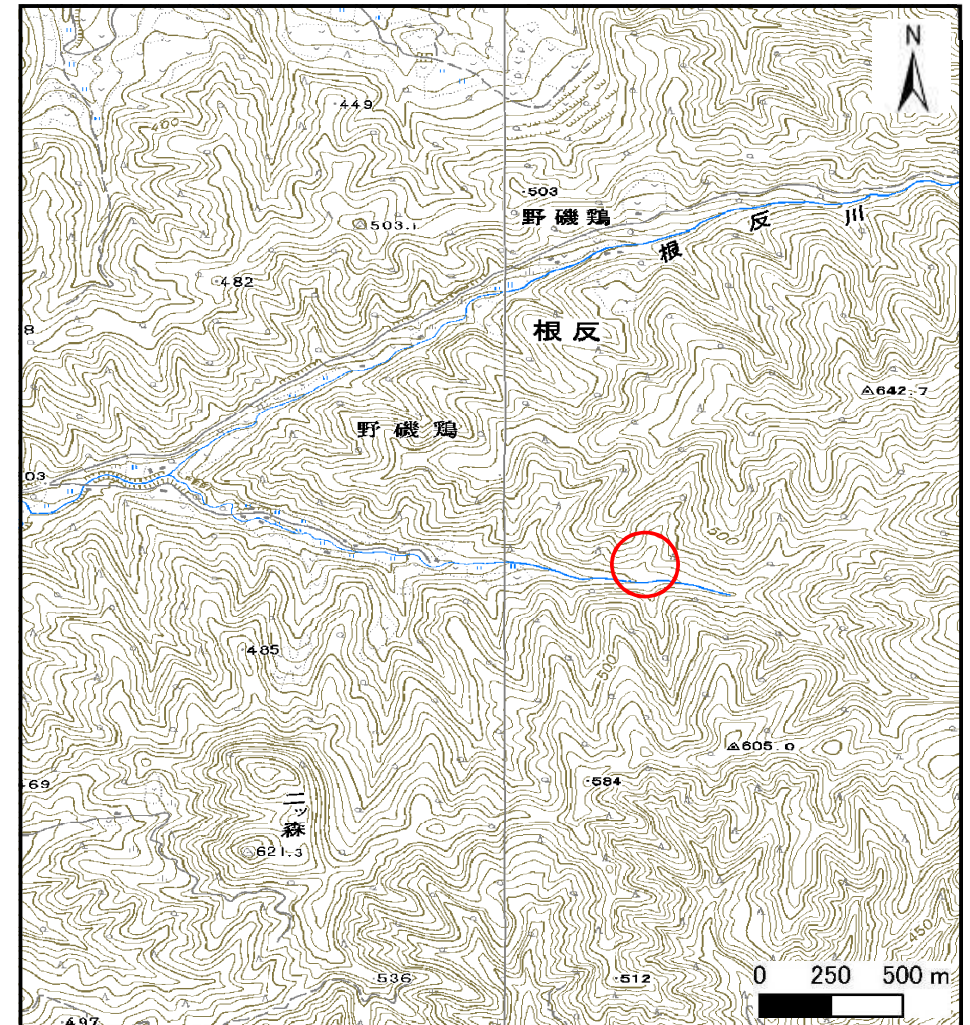


概況図(S=1:25,000)

# 土石流区域調査

様式3-1 危害のおそれのある土地、著しい危害のおそれのある土地の設定図

調査年度 平成26年度

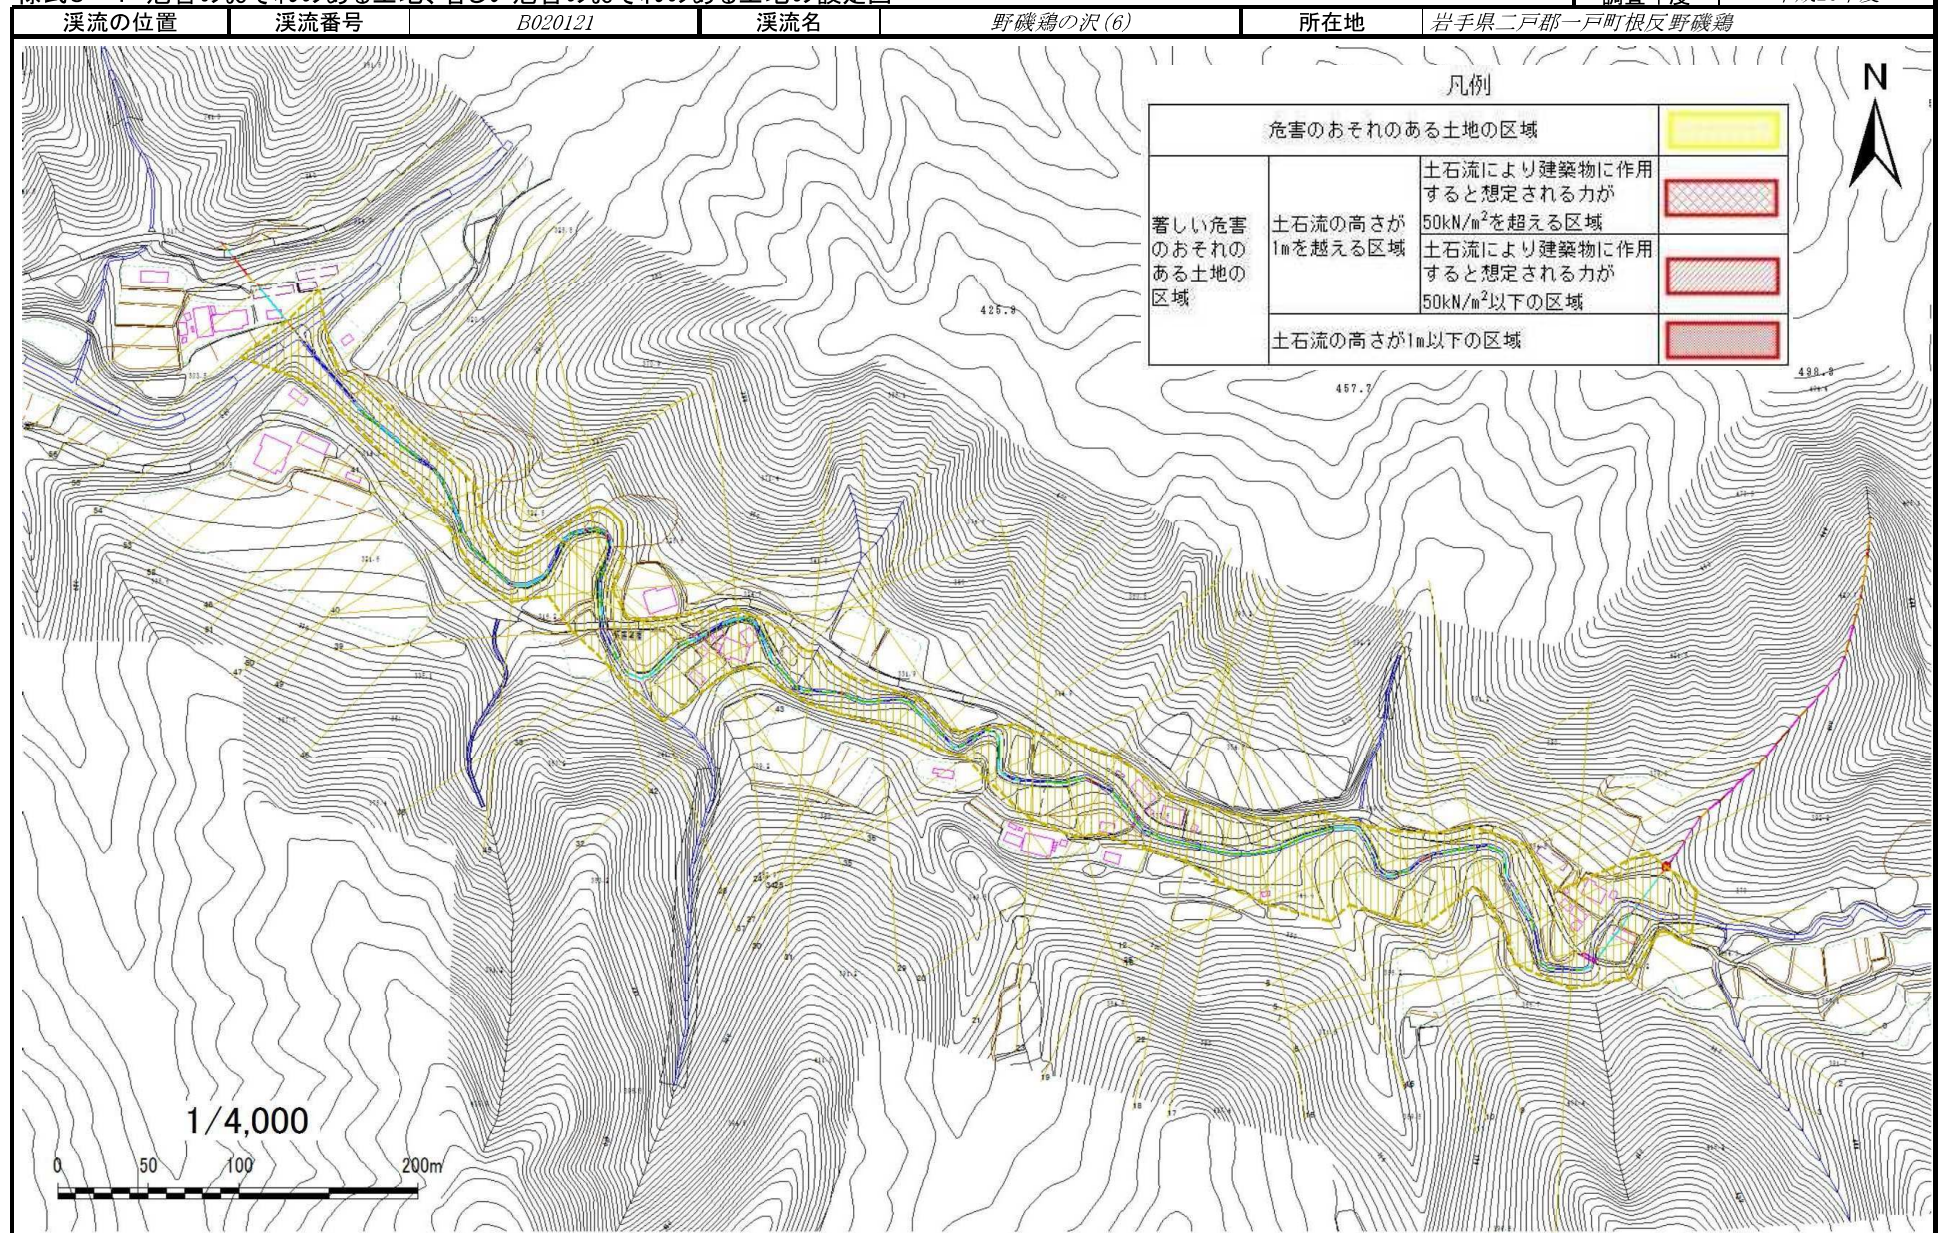

# 土 石 流 区 域 調 査

様式3-2 建築物に作用すると想定される衝撃に関する事項

|           |            |                 |                | 調査年度   |            | 平成26年度          |                |
|-----------|------------|-----------------|----------------|--------|------------|-----------------|----------------|
| 渓 流 の 位 置 |            | 渓流番号            | B020121        | 渓流名    | 野磯鶏の沢(6)   | 所在地             | 岩手県二戸郡一戸町根反野磯鶏 |
| 横断測線番号    | 土石流の高さh(m) | 土石流の流体力Fd(kN/㎡) | 建築物の耐力P2(kN/㎡) | 横断測線番号 | 土石流の高さh(m) | 土石流の流体力Fd(kN/㎡) | 建築物の耐力P2(kN/㎡) |
| No.0      | 0.33       | 11.96           | 19.90          | No.30  | 0.27       | 1.33            | 23.94          |
| No.1      | 0.22       | 6.06            | 29.53          | No.31  | 0.27       | 1.36            | 24.19          |
| No.2      | 0.17       | 3.77            | 37.14          | No.32  | 0.27       | 1.32            | 23.81          |
| No.3      | 0.15       | 2.79            | 41.67          | No.33  | 0.36       | 1.80            | 18.26          |
| No.4      | 0.27       | 5.60            | 23.93          | No.34  | 0.35       | 1.81            | 18.78          |
| No.5      | 0.29       | 5.33            | 22.35          | No.35  | 0.34       | 1.67            | 19.52          |
| No.6      | 0.25       | 3.72            | 26.16          | No.36  | 0.32       | 1.48            | 20.85          |
| No.7      | 0.23       | 2.66            | 27.80          | No.37  | 0.28       | 1.25            | 23.21          |
| No.8      | 0.24       | 2.32            | 26.63          | No.38  | 0.28       | 1.21            | 23.02          |
| No.9      | 0.25       | 1.82            | 25.91          | No.39  | 0.34       | 1.58            | 19.55          |
| No.10     | 0.26       | 1.54            | 25.22          | No.40  | 0.33       | 1.43            | 19.96          |
| No.11     | 0.26       | 1.40            | 24.74          | No.41  | 0.37       | 1.59            | 17.87          |
| No.12     | 0.26       | 1.43            | 24.93          | No.42  | 0.32       | 1.30            | 20.46          |
| No.13     | 0.26       | 1.38            | 24.66          | No.43  | 0.29       | 1.18            | 22.90          |
| No.14     | 0.27       | 1.21            | 23.88          | No.44  | 0.29       | 1.16            | 22.69          |
| No.15     | 0.27       | 1.22            | 24.02          | No.45  | 0.29       | 1.09            | 22.20          |
| No.16     | 0.27       | 1.27            | 24.43          | No.46  | 0.29       | 1.13            | 22.61          |
| No.17     | 0.26       | 1.35            | 25.17          | No.47  | 0.28       | 1.18            | 23.08          |
| No.18     | 0.28       | 1.66            | 23.13          | No.48  | 0.28       | 1.23            | 23.49          |
| No.19     | 0.26       | 1.49            | 25.23          | No.49  | 0.30       | 1.37            | 21.78          |
| No.20     | 0.26       | 1.47            | 25.08          | No.50  | 0.31       | 1.45            | 21.24          |
| No.21     | 0.26       | 1.43            | 24.76          | No.51  | 0.31       | 1.43            | 21.09          |
| No.22     | 0.29       | 1.73            | 22.78          | No.52  | 0.28       | 1.21            | 23.24          |
| No.23     | 0.25       | 1.52            | 25.43          | No.53  | 0.28       | 1.17            | 22.94          |
| No.24     | 0.26       | 1.52            | 25.42          | No.54  | 0.28       | 1.18            | 22.96          |
| No.25     | 0.26       | 1.50            | 25.28          | No.55  | 0.36       | 0.64            | 18.43          |
| No.26     | 0.26       | 1.46            | 24.97          | No.56  | 0.41       | 0.48            | 16.56          |
| No.27     | 0.27       | 1.40            | 24.45          | No.57  | 0.00       | 0.00            | 0.00           |
| No.28     | 0.27       | 1.34            | 23.96          |        |            |                 |                |
| No.29     | 0.27       | 1.32            | 23.79          |        |            |                 |                |