



土砂災害防止に関する基礎調査(土石流)

表紙 位置,位置図

自然現象の種類	土石流
溪流番号	B029111
水系名	馬淵川
河川名	小友沢
溪流名	白山の沢
所在地	岩手県二戸郡一戸町小友山井
調査機関	県北広域振興局土木部二戸土木センター

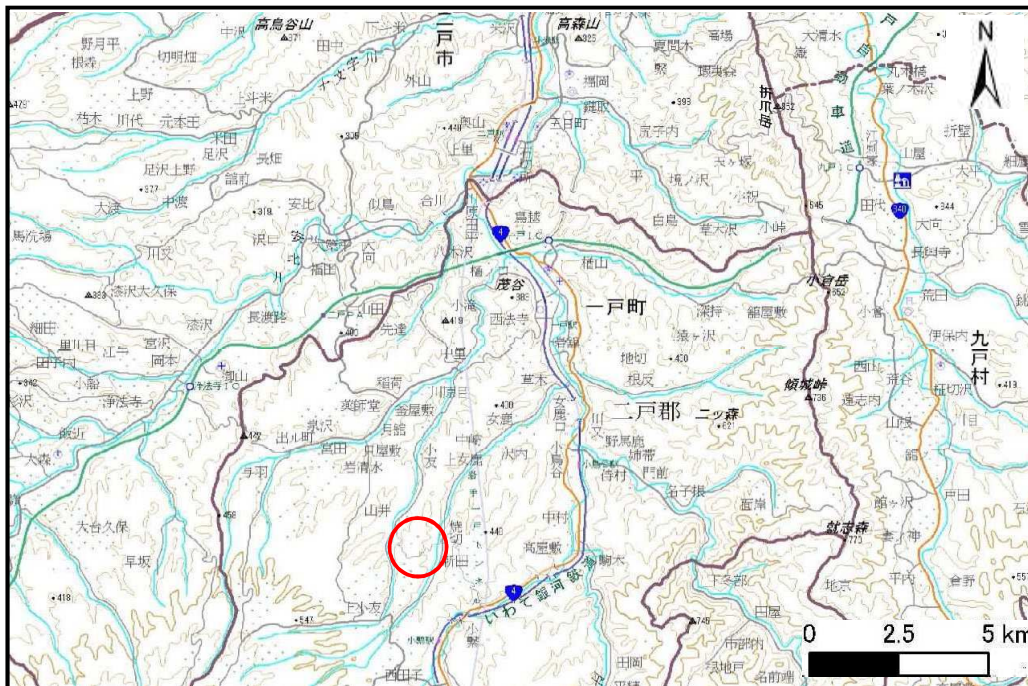

位置図(S=1:200,000)

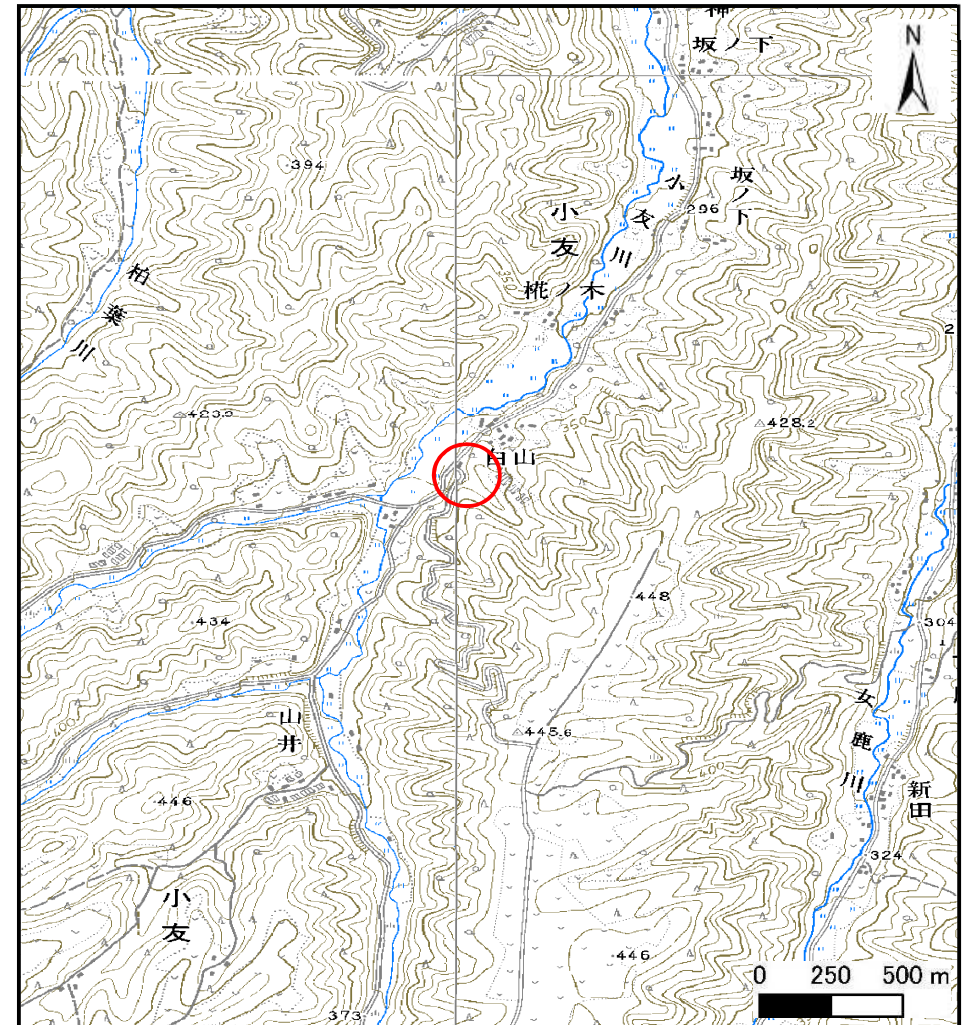


概況図(S=1:25,000)

土石流区域調査

様式3-1 危害のおそれのある土地、著しい危害のおそれのある土地の設定図

調査年度 平成26年度

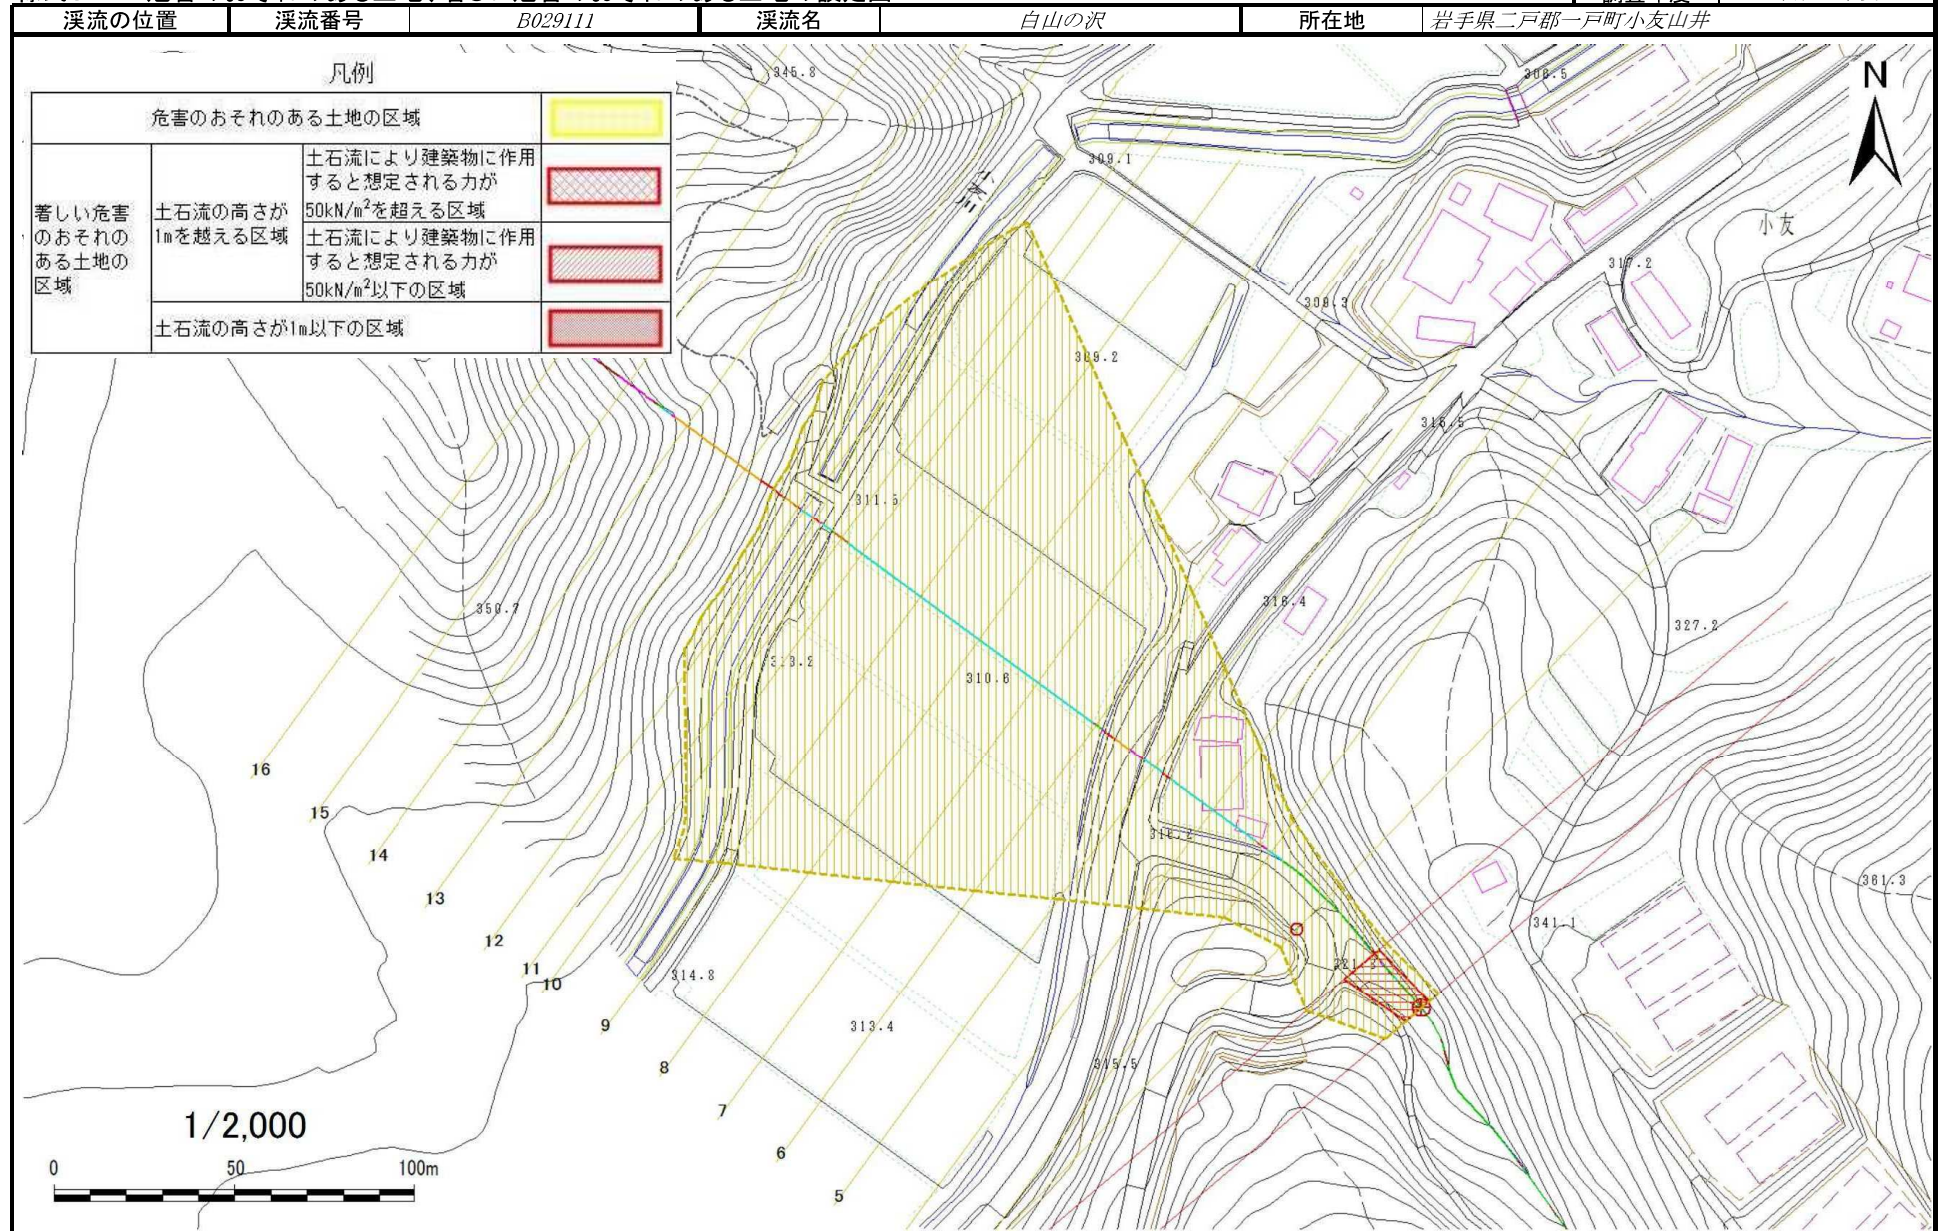

土石流区域調書

様式3-2 建築物に作用すると想定される衝撃に関する事項

調査年度

平成26年度

位置の溪流

溪流番号

B029111

溪流名

白山の沢

所在地

岩手県二戸郡一戸町小友山井

[illegible]