



土砂災害防止に関する基礎調査(土石流)

表紙 位置,位置図

自然現象の種類	土石流
溪流番号	B029122
水系名	馬淵川
河川名	女鹿川
溪流名	沢内の沢(2)
所在地	岩手県二戸郡一戸町女鹿沢内
調査機関	県北広域振興局土木部二戸土木センター

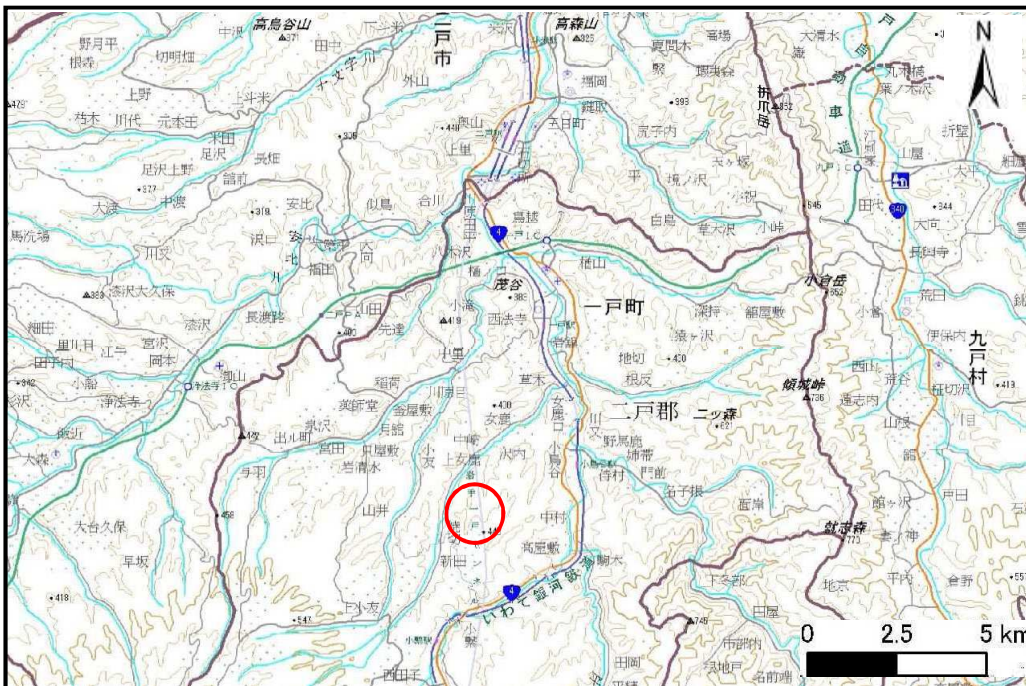

位置図(S=1:200,000)

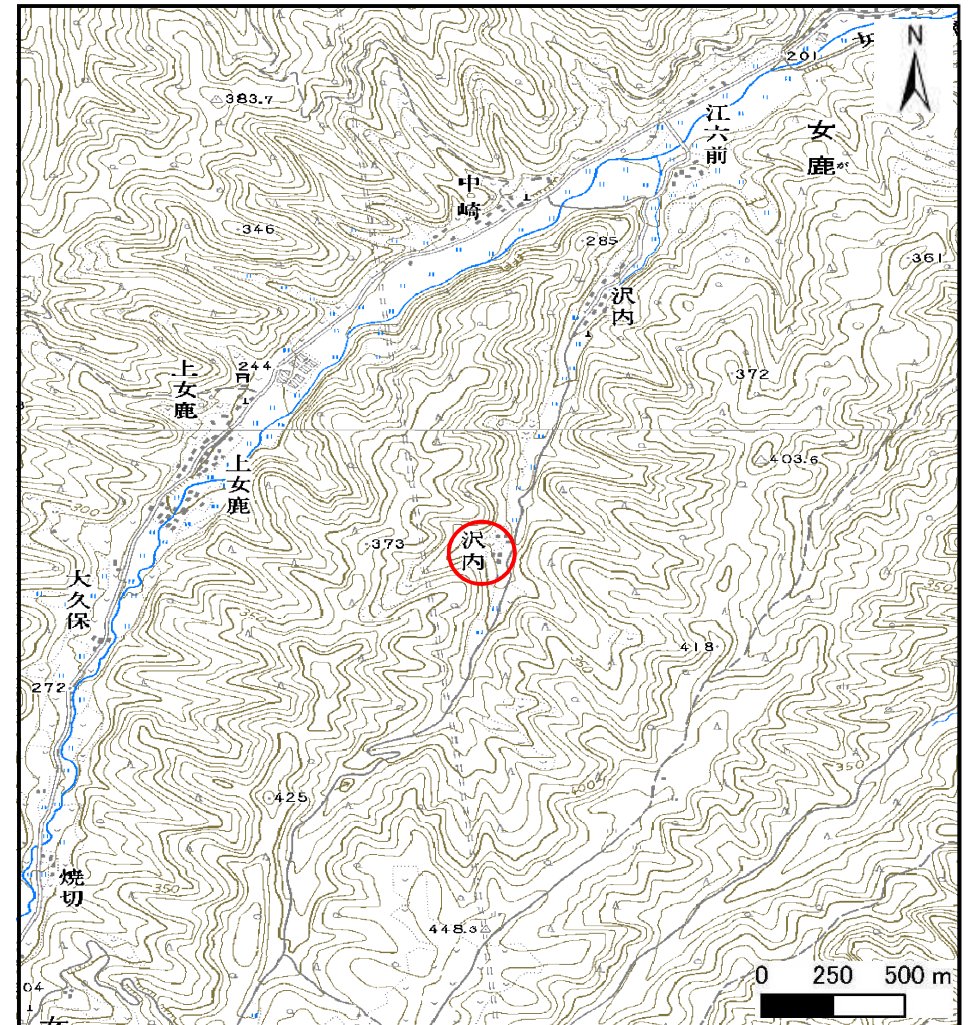


概況図(S=1:25,000)

土石流区域調書

様式3-1 危害のおそれのある土地、著しい危害のおそれのある土地の設定図

調査年度	平成26年度
------	--------

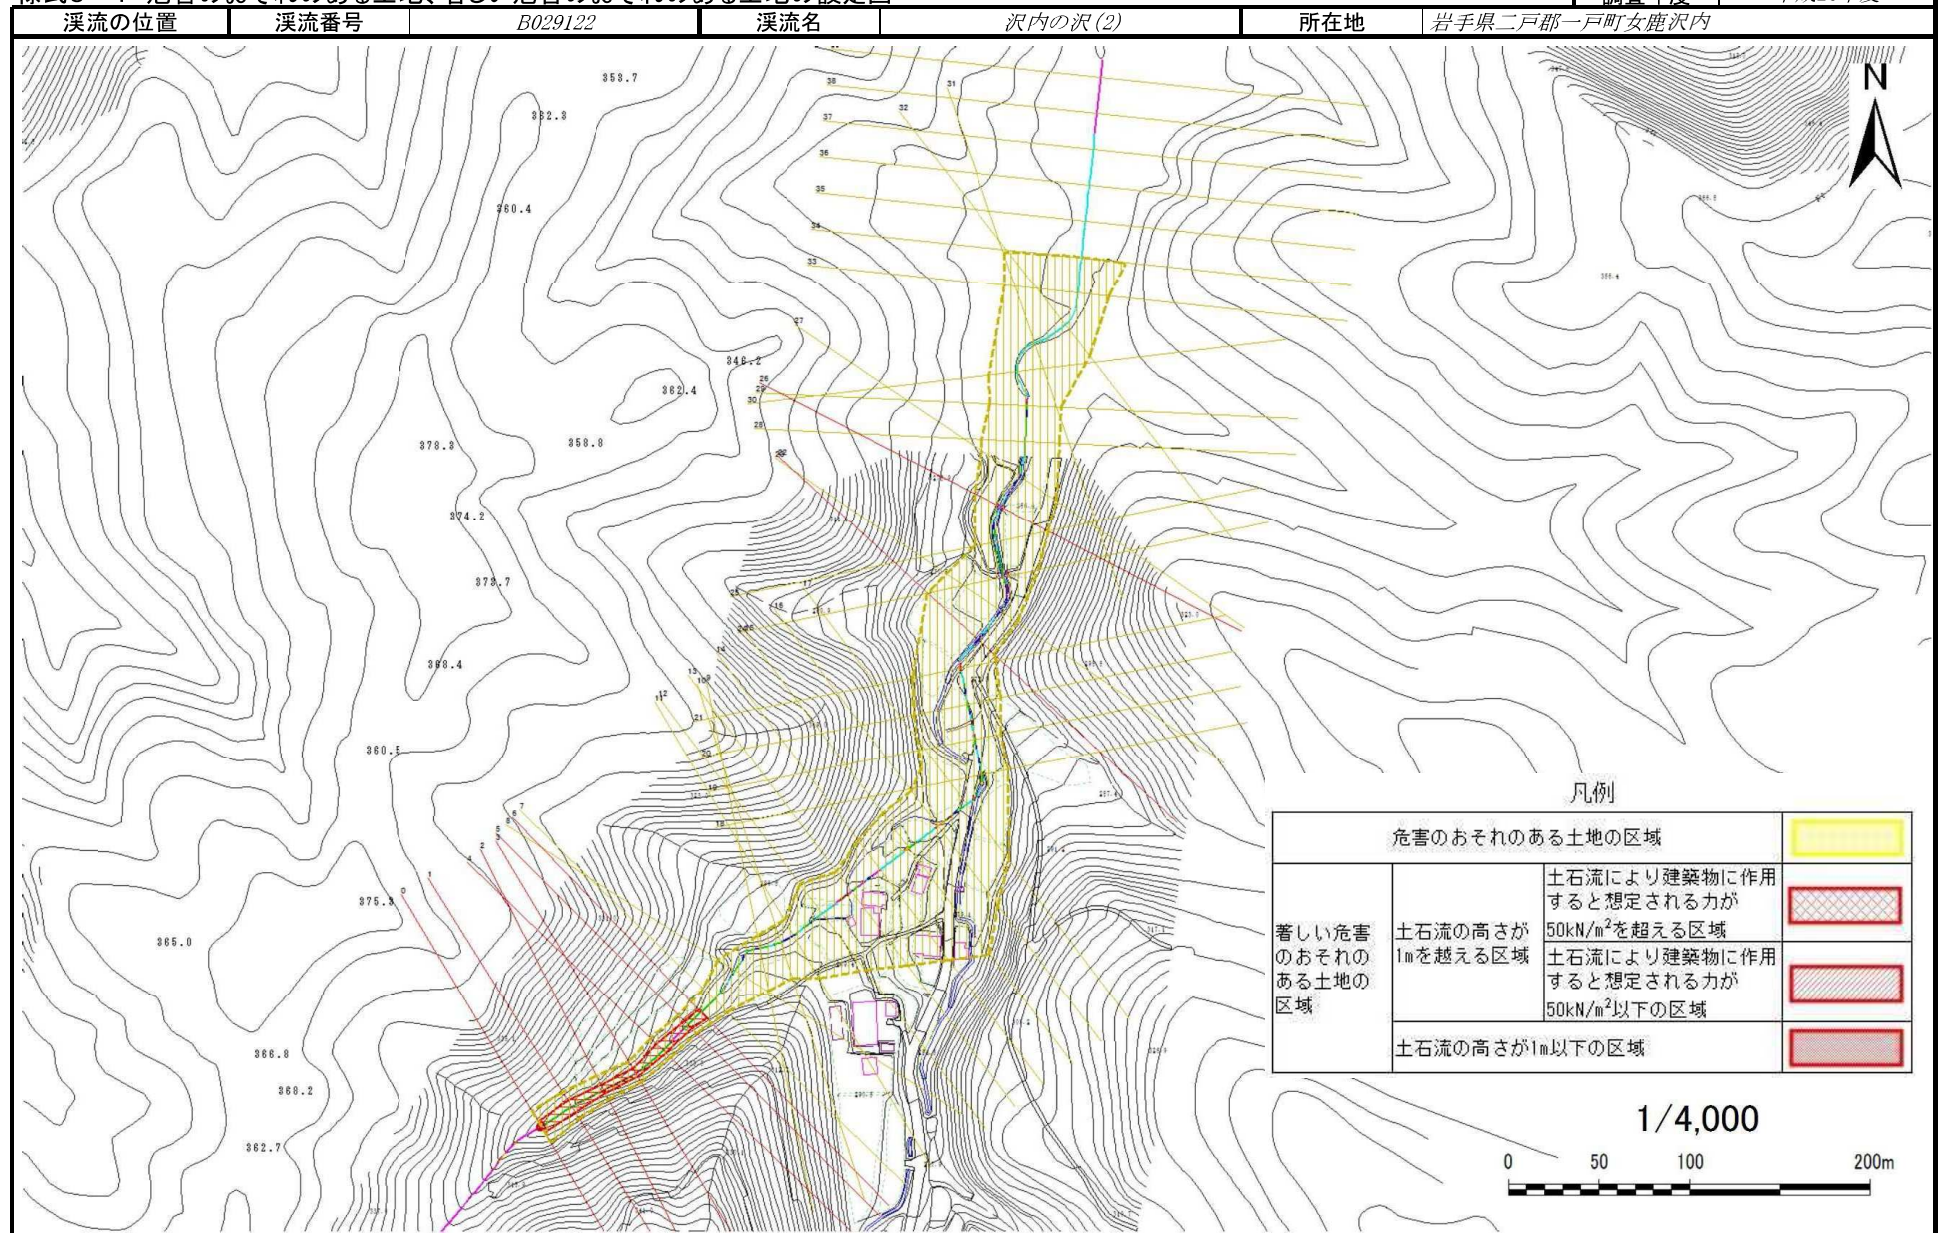

土 石 流 区 域 調 査

様式3-2 建築物に作用すると想定される衝撃に関する事項

				調査年度		平成26年度	
渓 流 の 位 置		渓流番号	B029122	渓流名	沢内の沢(2)	所在地	岩手県二戸郡一戸町女鹿沢内
横断測線番号	土石流の高さh(m)	土石流の流体力Fd(kN/m ²)	建築物の耐力P2(kN/m ²)	横断測線番号	土石流の高さh(m)	土石流の流体力Fd(kN/m ²)	建築物の耐力P2(kN/m ²)
No.0	0.65	20.12	10.90	No.30	0.44	2.94	15.43
No.1	0.59	15.63	11.85	No.31	0.46	2.70	14.84
No.2	0.73	19.90	9.86	No.32	0.49	2.12	13.86
No.3	0.68	18.00	10.47	No.33	0.50	2.04	13.70
No.4	0.58	13.84	12.03	No.34	0.54	1.67	12.89
No.5	0.66	15.97	10.73	No.35	0.57	1.45	12.27
No.6	0.57	12.49	12.27	No.36	0.59	1.33	11.93
No.7	0.55	11.36	12.69	No.37	0.61	1.21	11.51
No.8	0.57	11.02	12.14	No.38	0.56	1.44	12.46
No.9	0.59	10.21	11.84	No.39	0.48	1.93	14.18
No.10	0.55	8.17	12.57				
No.11	0.56	7.43	12.39				
No.12	0.41	3.96	16.32				
No.13	0.41	3.74	16.22				
No.14	0.42	3.64	16.17				
No.15	0.42	3.26	15.92				
No.16	0.42	3.38	16.18				
No.17	0.42	3.38	16.17				
No.18	0.82	8.77	8.98				
No.19	0.43	3.24	15.56				
No.20	0.44	3.14	15.47				
No.21	0.43	3.26	15.74				
No.22	0.82	8.93	8.92				
No.23	0.41	3.51	16.23				
No.24	0.82	8.54	8.98				
No.25	0.76	7.65	9.57				
No.26	0.94	8.70	8.04				
No.27	0.82	6.07	8.97				
No.28	0.46	2.62	14.64				
No.29	0.43	2.99	15.56				