



土砂災害防止に関する基礎調査(土石流)

表紙 位置,位置図

自然現象の種類	土石流
溪流番号	B038202
水系名	馬淵川
河川名	落合川
溪流名	深沢(2)
所在地	岩手県二戸郡一戸町平糠深沢
調査機関	県北広域振興局土木部二戸土木センター

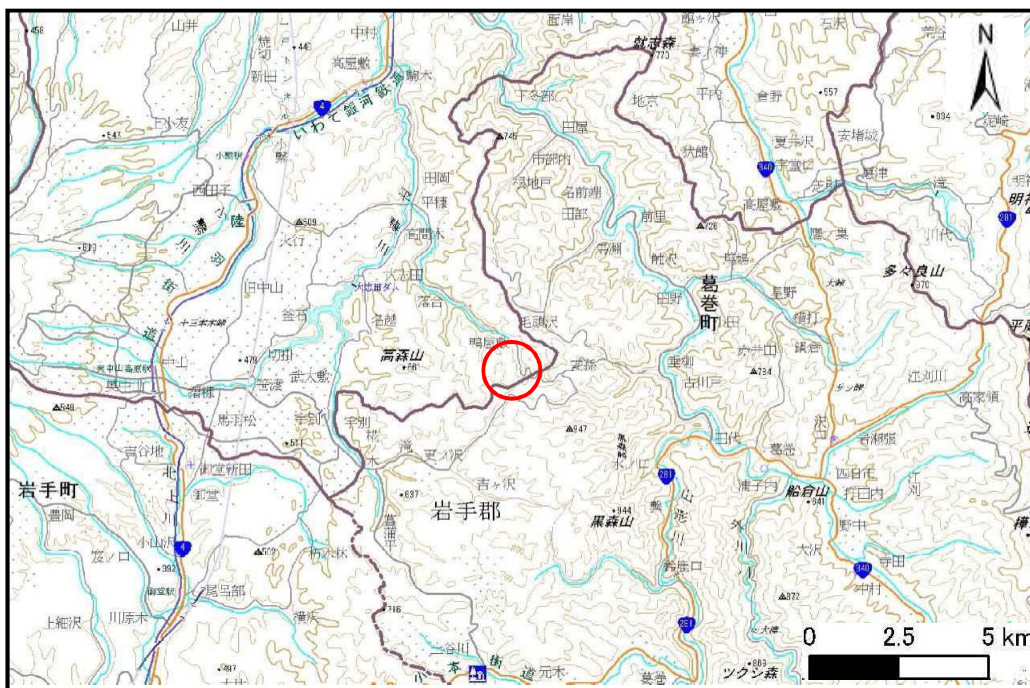

位置図(S=1:200,000)

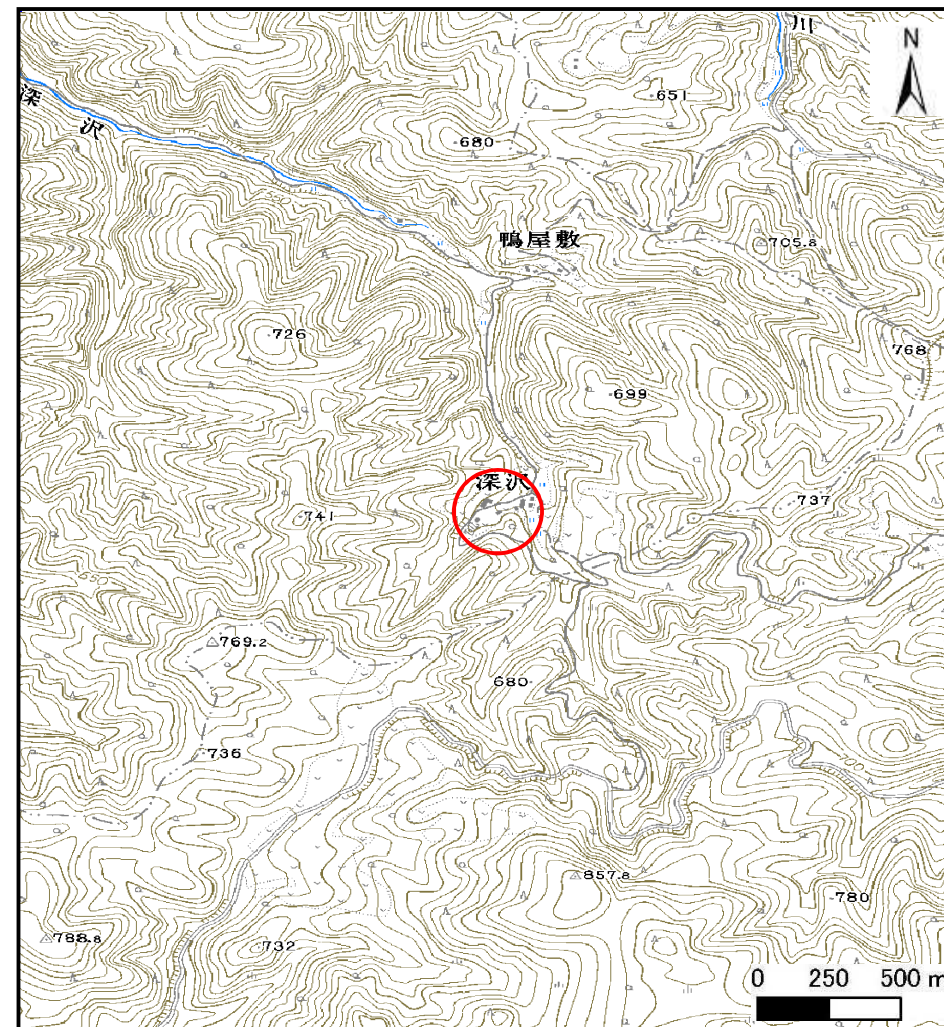


概況図(S=1:25,000)

土石流区域調査

様式3-1 危害のおそれのある土地、著しい危害のおそれのある土地の設定図

調査年度 平成26年度

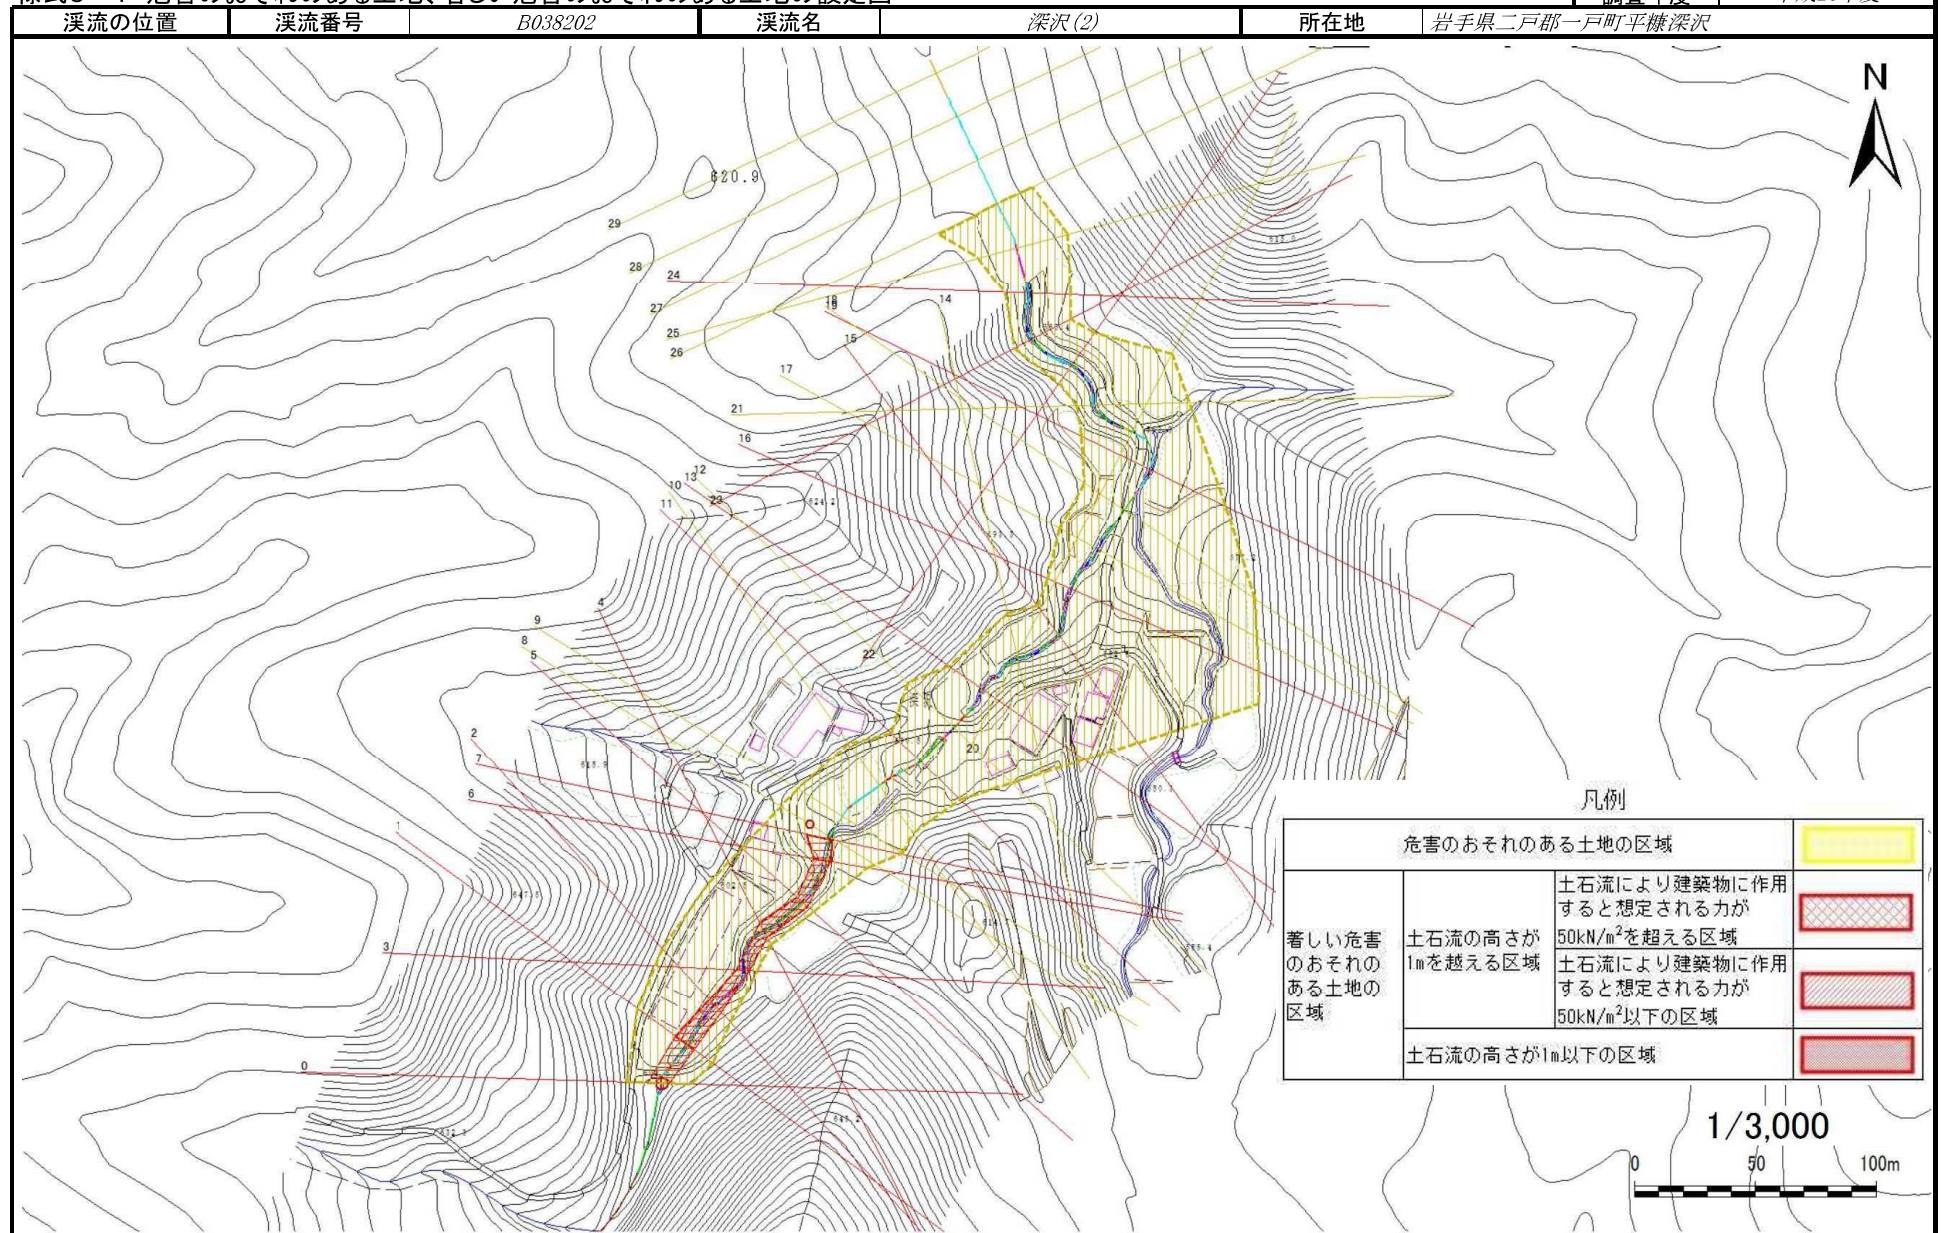

土 石 流 区 域 調 書

様式3-2 建築物に作用すると想定される衝撃に関する事項

					調査年度	平成26年度	
渓 流 の 位 置		渓流番号	B038202	渓流名	深沢(2)	所在地	岩手県二戸郡一戸町平糠深沢
横断測線番号	土石流の高さh(m)	土石流の流体力Fd(kN/㎡)	建築物の耐力P2(kN/㎡)	横断測線番号	土石流の高さh(m)	土石流の流体力Fd(kN/㎡)	建築物の耐力P2(kN/㎡)
No.0	0.92	18.25	8.16				
No.1	0.88	16.08	8.48				
No.2	1.03	19.33	7.48				
No.3	1.21	22.94	6.61				
No.4	1.08	15.29	7.22				
No.5	1.19	16.02	6.72				
No.6	1.10	13.81	7.11				
No.7	0.82	9.29	8.97				
No.8	0.58	5.88	12.00				
No.9	0.59	5.37	11.87				
No.10	0.60	4.97	11.73				
No.11	0.88	9.78	8.46				
No.12	0.60	5.13	11.65				
No.13	0.91	11.08	8.26				
No.14	0.56	5.96	12.45				
No.15	0.90	11.17	8.31				
No.16	0.86	11.75	8.63				
No.17	0.54	6.33	12.79				
No.18	0.54	6.26	12.72				
No.19	0.79	10.96	9.21				
No.20	0.76	9.56	9.57				
No.21	0.74	8.35	9.72				
No.22	0.85	11.09	8.68				
No.23	0.92	9.61	8.14				
No.24	0.90	8.39	8.29				
No.25	0.70	3.33	10.25				
No.26	0.79	2.33	9.22				
No.27	0.90	1.73	8.34				
No.28	1.02	1.28	7.51				
No.29	0.76	2.31	9.54				