



土砂災害防止に関する基礎調査(土石流)

表紙 位置,位置図

自然現象の種類	土石流
溪流番号	A062108
水系名	小本川
河川名	小本川
溪流名	尼額の沢2
所在地	下閉伊郡岩泉町尼額字上野
調査機関	宮古(地)岩泉土木事務所

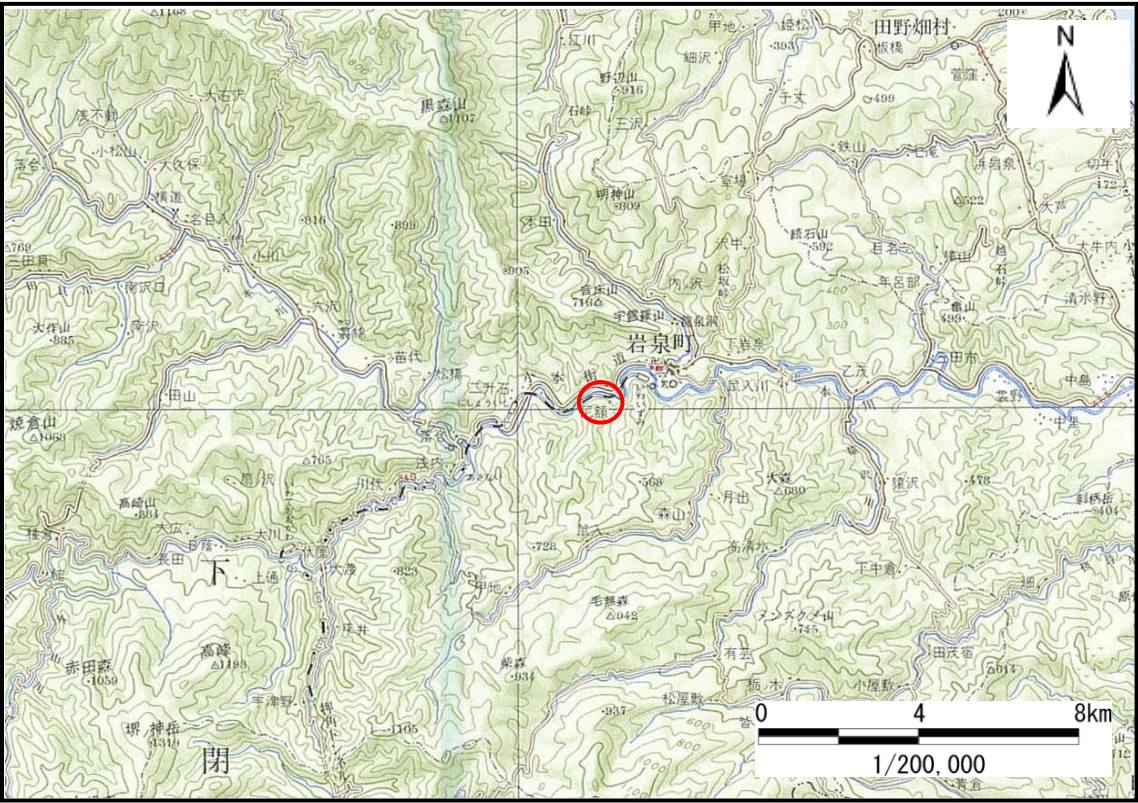

概況図(S=1:200,000)

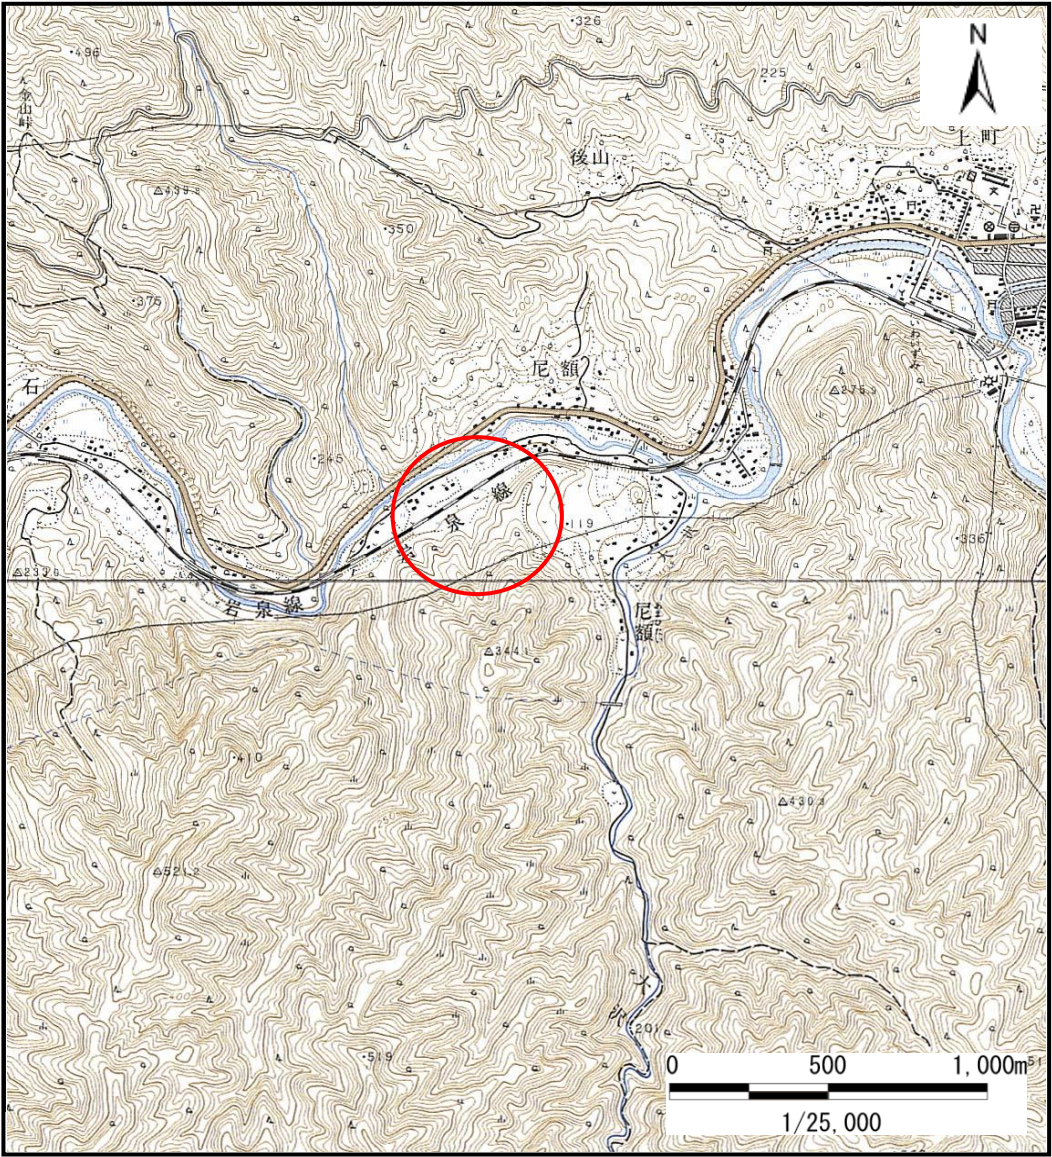

位置図(S=1:25,000)

土石流区域調書

様式3-1 危害のおそれのある土地、著しい危害のおそれのある土地の設定図

						調査年度	平成18年度
渓流の位置	渓流番号	A062108	渓流名	尼額の沢2	所在地	下閉伊郡岩泉町尼額字上野	

● 基準地点

流下経路

(流下経路の色区分と渓床勾配)

0° ~ 2°

2° ~ 3°

3° ~ 7°

7° ~ 10°

10° ~ 15°

15° ~ 20°


20° ~ 30°

30° ~

横断測線(耐力≦流体力)

横断測線(流体力<耐力)

危害のおそれのある土地の区域			
著しい危害のおそれのある土地の	土石流の高さが1mを超える区域	土石流により建築物に作用すると想定される力が50kN/m2を超える区域	
		土石流により建築物に作用すると想定される力が50kN/m2以下の区域	
	土石流の高さが1m以下の区域		

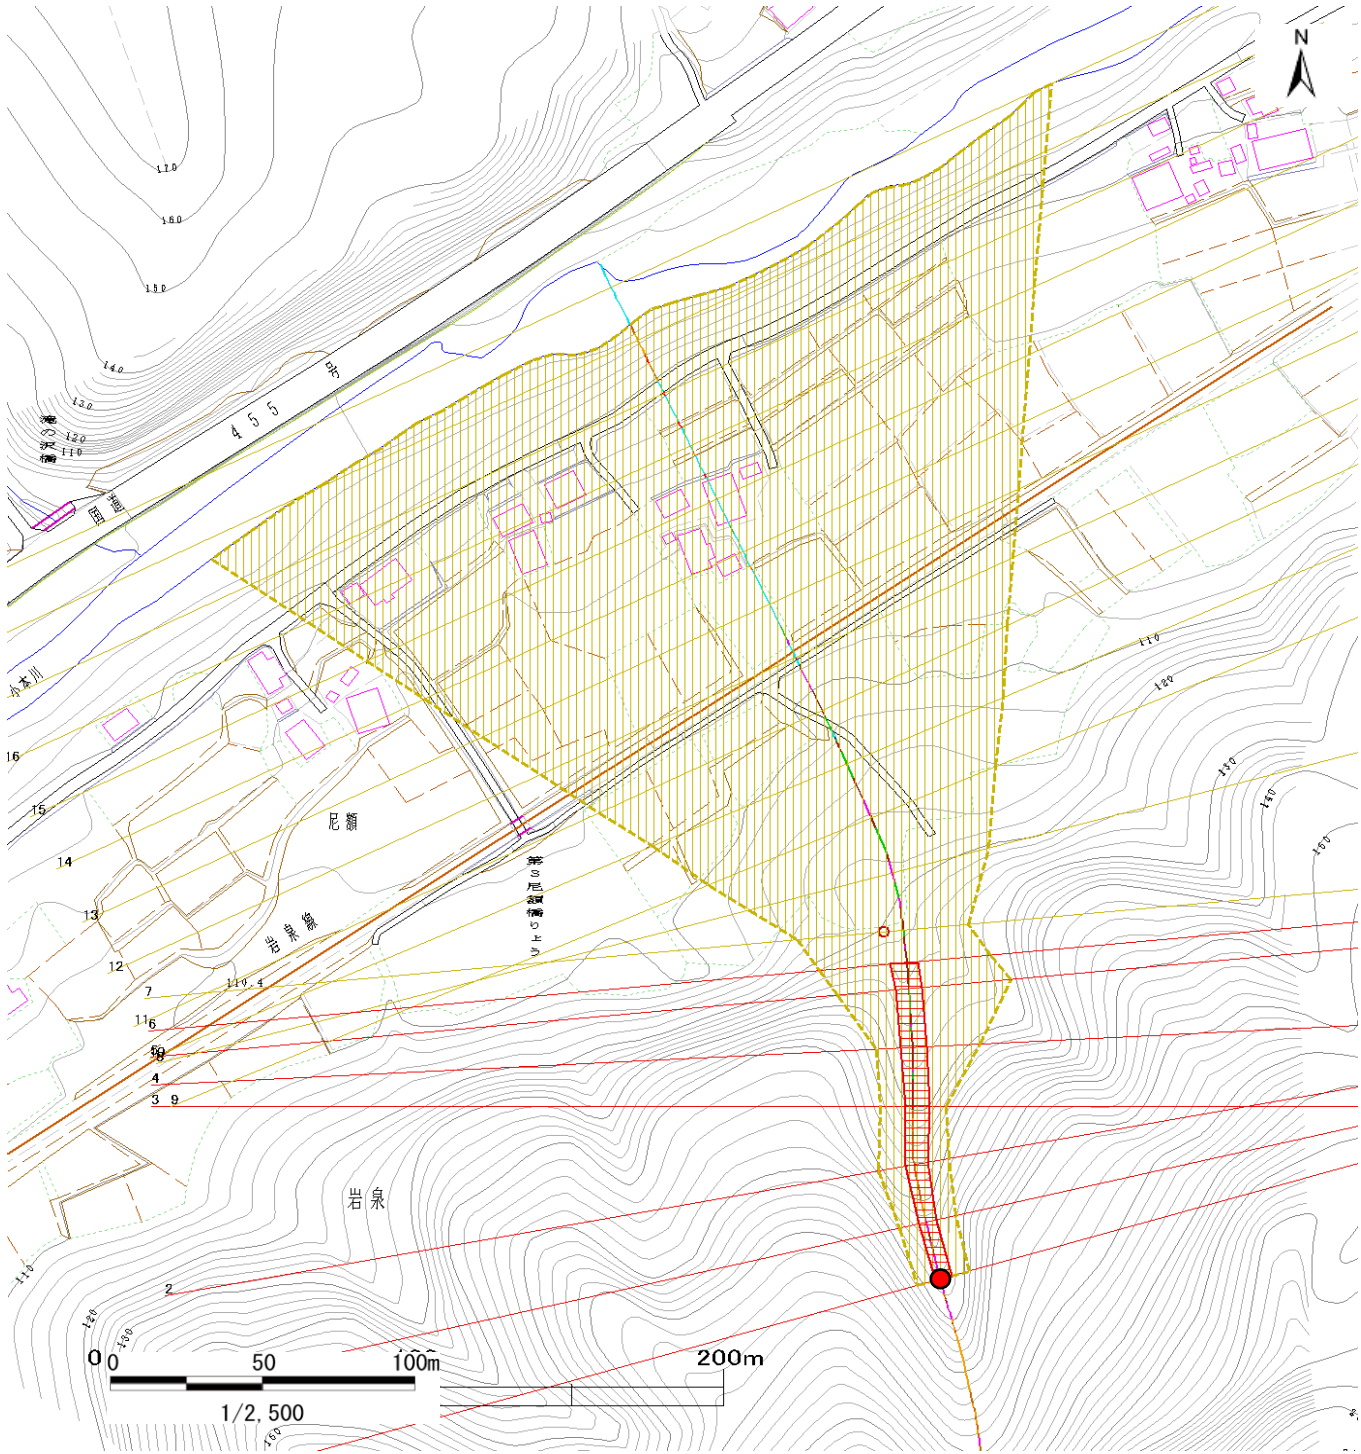

土石流区域調書

様式3-2 建築物に作用すると想定される衝撃に関する事項

[illegible]