



土砂災害防止に関する基礎調査(土石流)

表紙 概況,位置図

自然現象の種類	土石流
溪流番号	B071109
水系名	小本川
河川名	小本川
溪流名	扇の沢3
所在地	下閉伊郡岩泉町大川字扇ノ沢
調査機関	沿岸広域振興局土木部岩泉土木センター

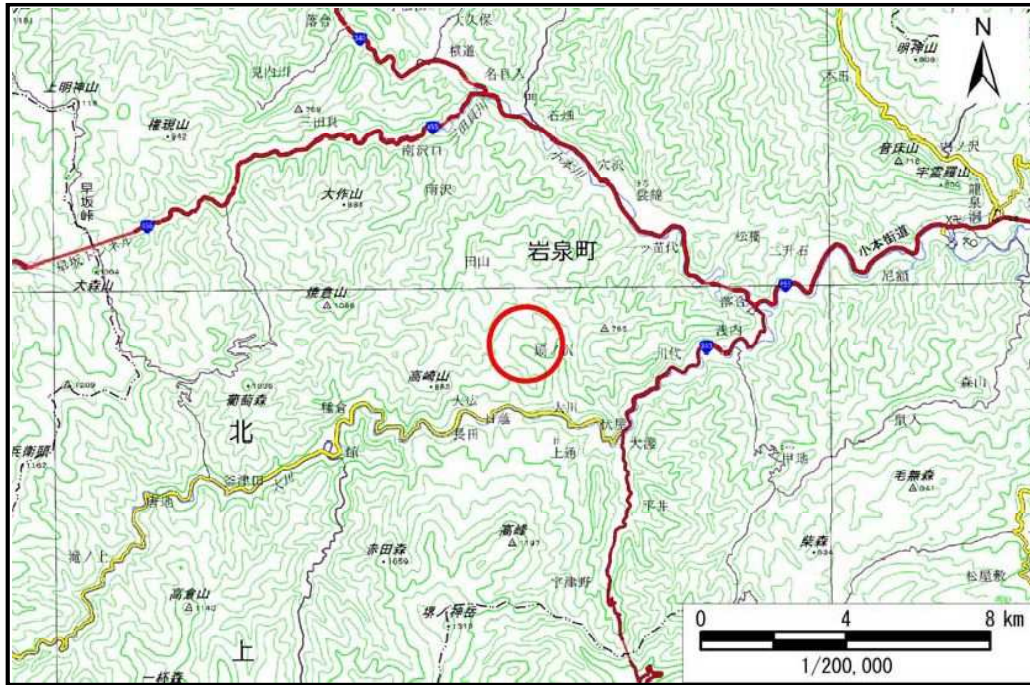

概況図(S=1:200,000)

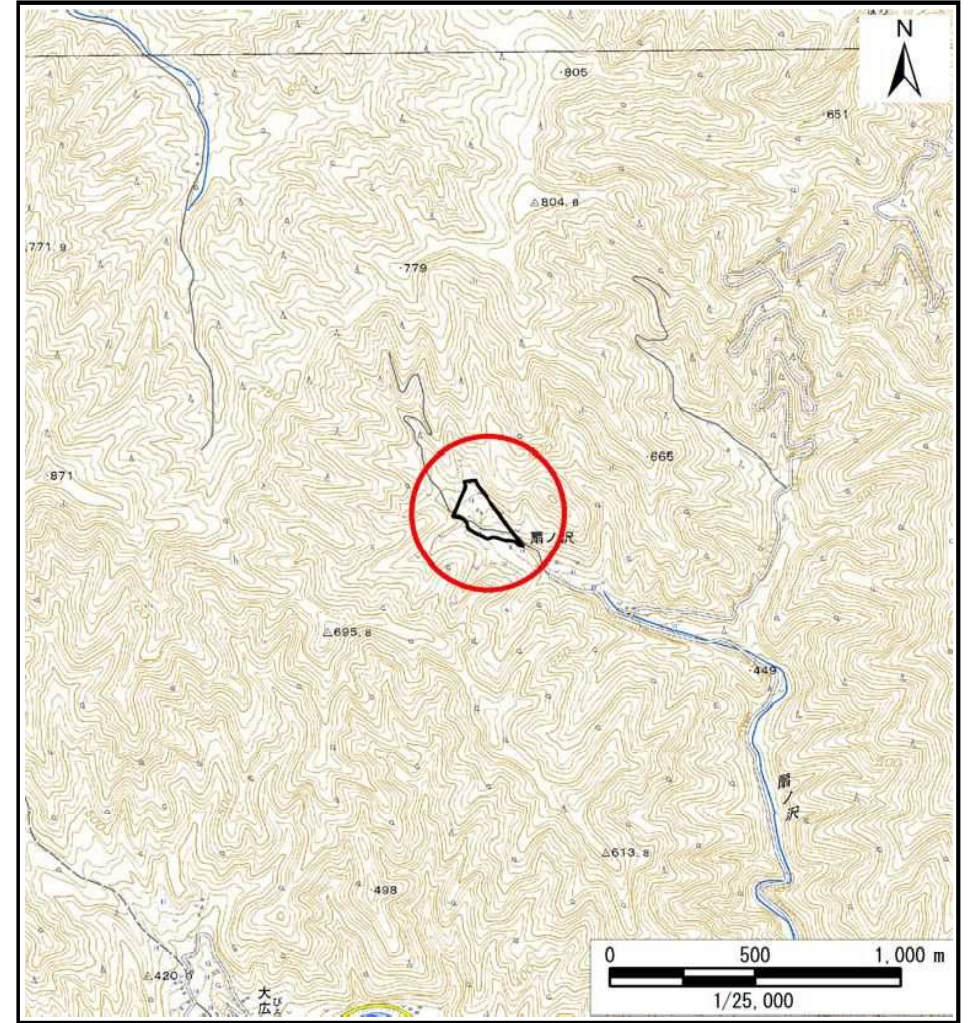


位置図(S=1:25,000)

国土地理院の電子地形図20000(地図画像)『盛岡』及び電子地形図25000(地図画像)『陸中大川』を掲載

土石流区域調査

様式3-1 危害のおそれのある土地、著しい危害のおそれのある土地の設定図

調査年度 平成29年度

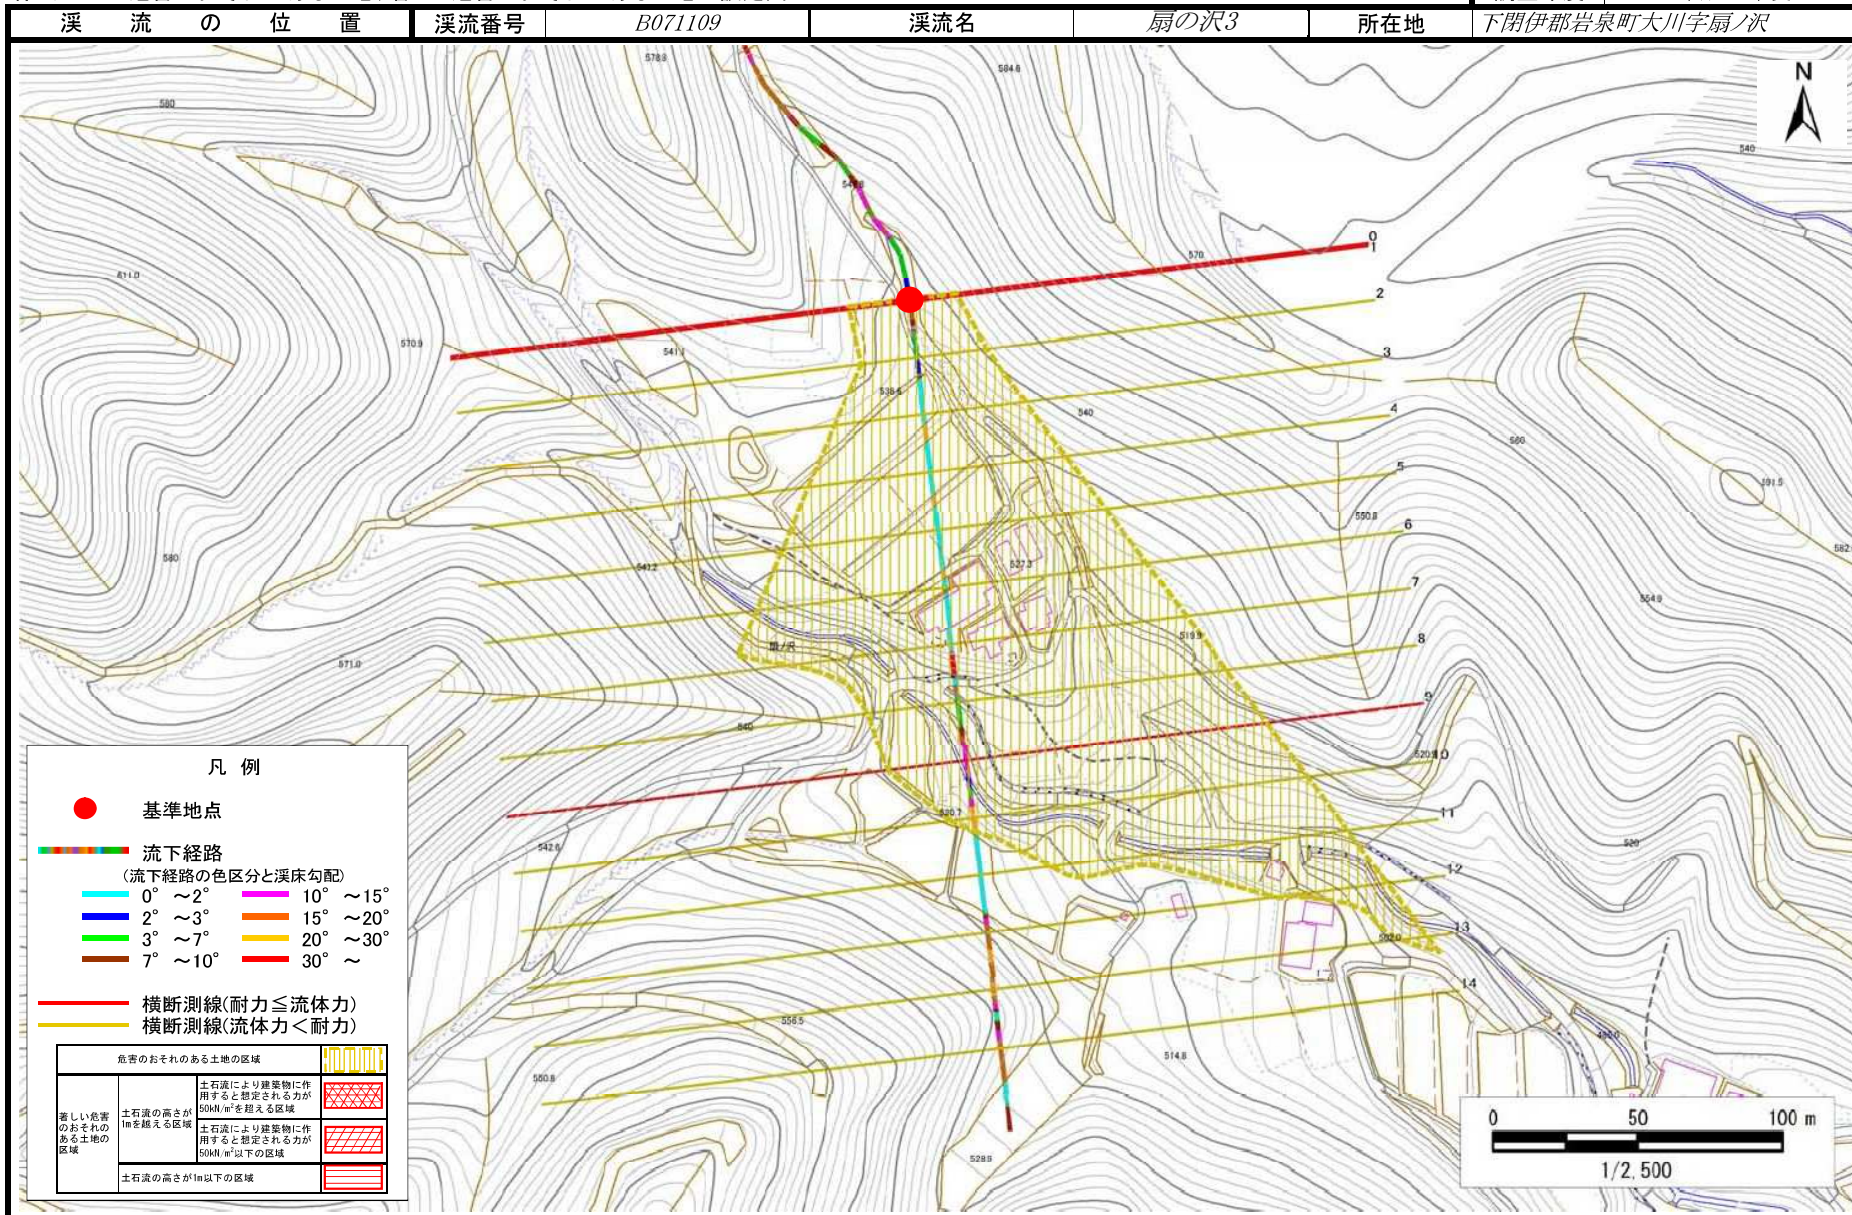

土石流区域調査

様式3-2 建築物に作用すると想定される衝撃に関する事項

調査年度 平成29年度

渓流の位置	渓流番号	B071109	渓流名	扇の沢3	所在地		
						下閉伊郡岩泉町大川字扇ノ沢	
横断測線番号	土石流の高さh(m)	土石流の流体力Fd(kN/m ²)	建築物の耐力P2(kN/m2)	横断測線番号	土石流の高さh(m)	土石流の流体力Fd(kN/m ²)	建築物の耐力P2(kN/m2)
No.0	0.53	14.12	13.04				
No.1	0.52	13.86	13.14				
No.2	0.41	9.06	16.34				
No.3	0.40	8.10	16.75				
No.4	0.39	7.37	17.05				
No.5	0.39	6.61	17.32				
No.6	0.38	5.46	17.63				
No.7	0.38	4.50	17.70				
No.8	0.35	5.30	19.10				
No.9	0.62	11.51	11.33				
No.10	0.41	5.48	16.31				
No.11	0.43	4.55	15.86				
No.12	0.44	3.65	15.50				
No.13	0.50	2.03	13.59				
No.14	0.57	1.46	12.25				