



土砂災害防止に関する基礎調査(急傾斜地の崩壊)

表紙 概況、位置図

自然現象の種類	急傾斜地の崩壊
箇所番号	061A1004
箇所名	道ノ上1号
所在地	岩手県下閉伊郡岩泉町門
調査機関	宮古(地)岩泉土木事務所

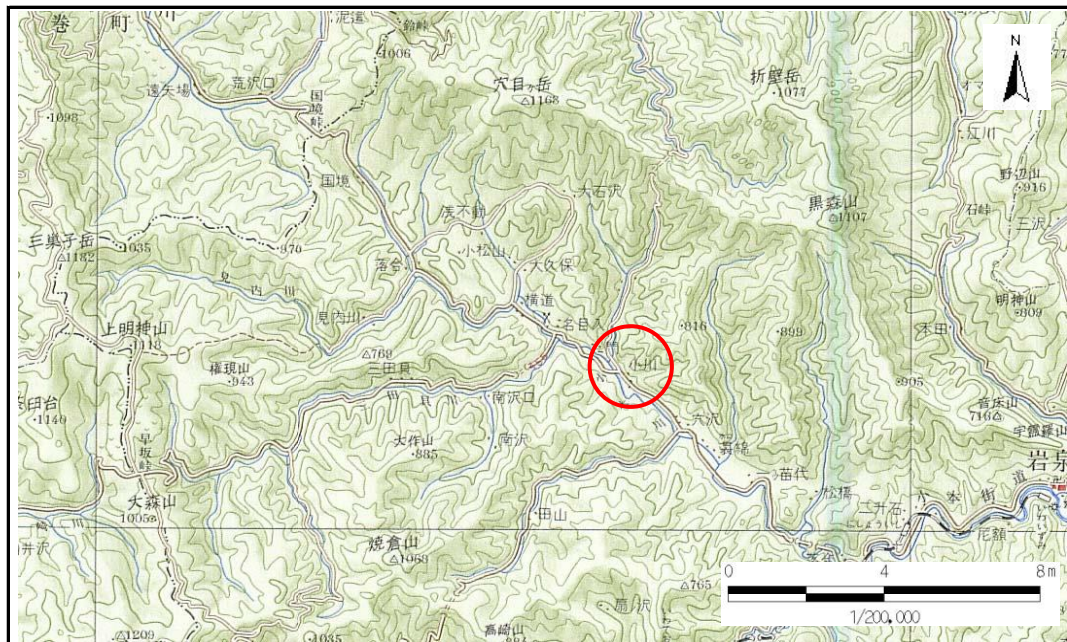

概況図 (S=1:200,000)

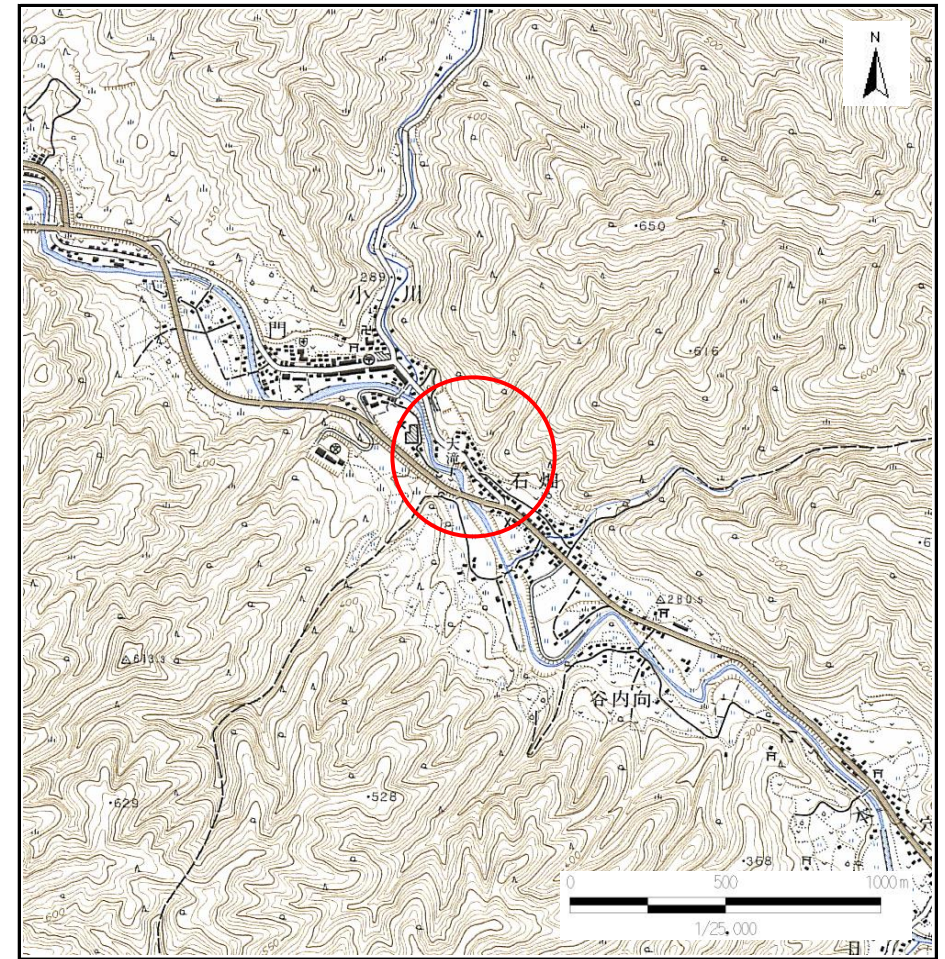

位置図 (S=1:25,000)

岩手県


急傾斜地の崩壊区域調書

様式3-1 危害のおそれのある土地、著しい危害のおそれのある土地の設定図

調査年度

平成16年度

急傾斜地の位置 箇所番号 061A1004 箇所名 道ノ上1号 所在地 岩手県下閉伊郡岩泉町門

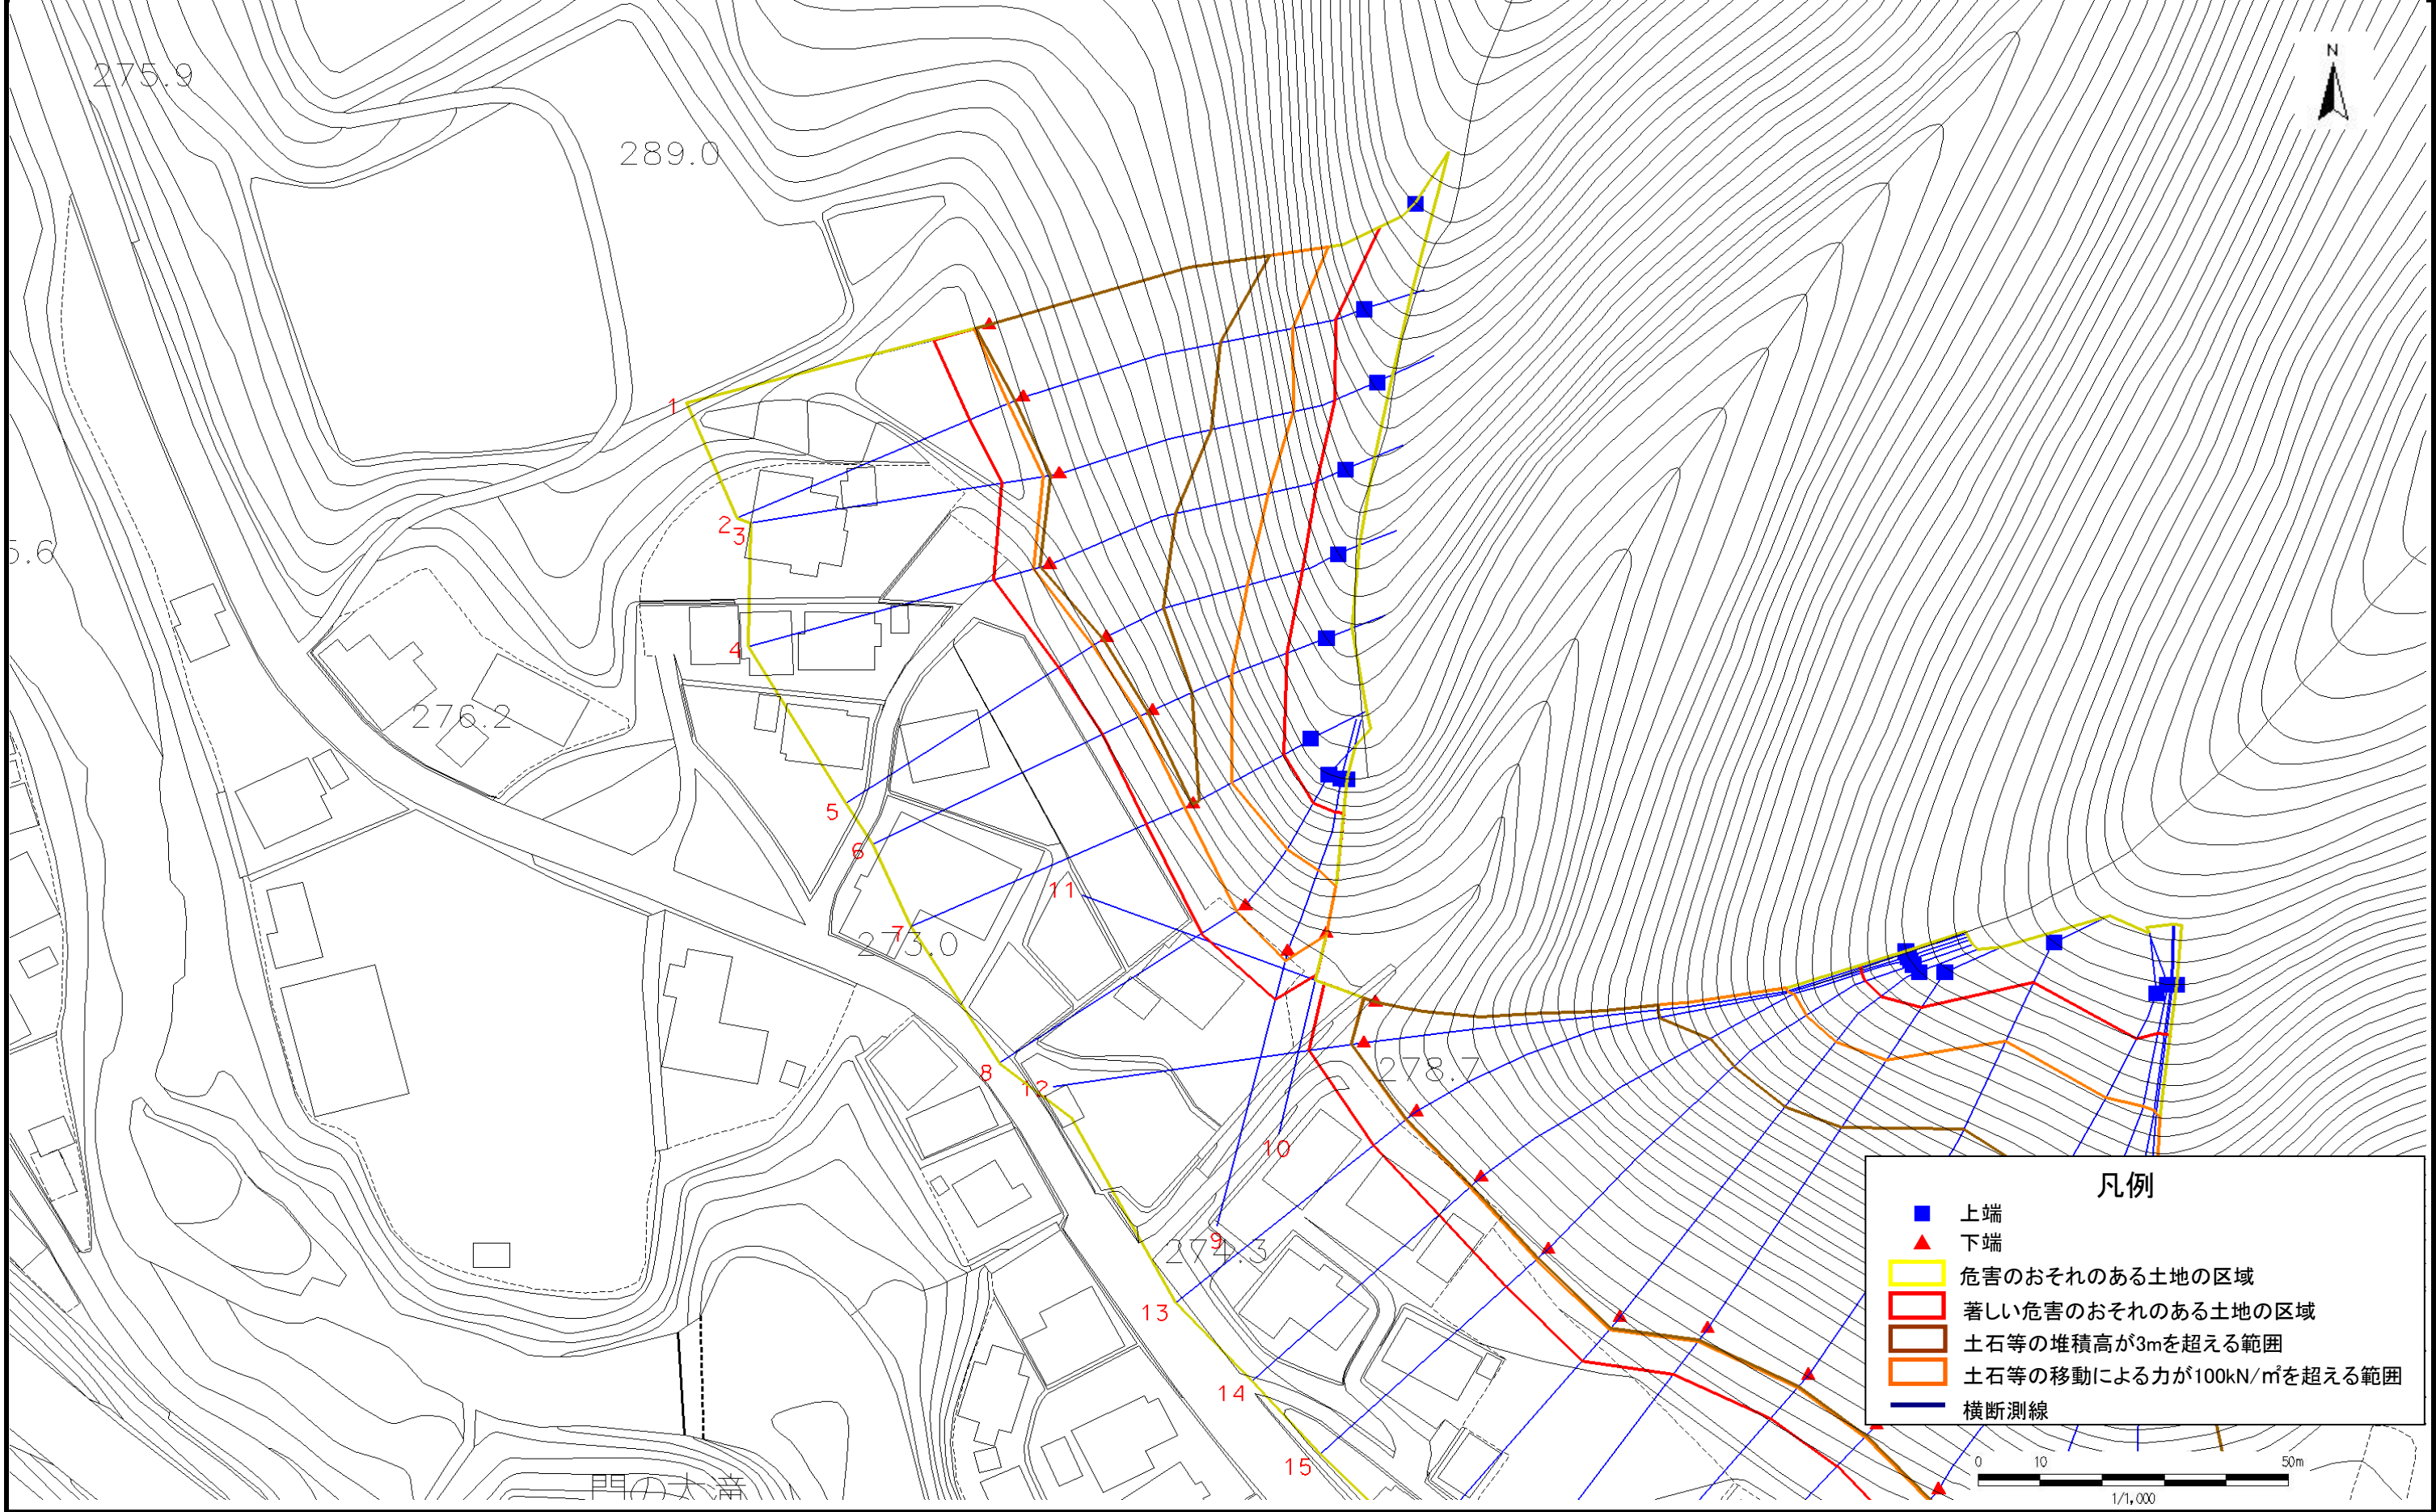

凡例

- 上端
- ▲ 下端
- 危険のおそれのある土地の区域
- 著しい危害のおそれのある土地の区域
- 土石等の堆積高が3mを超える範囲
- 土石等の移動による力が100kN/m²を超える範囲
- 横断測線


急傾斜地の崩壊区域調書

様式3-1 危害のおそれのある土地、著しい危害のおそれのある土地の設定図

調査年度

平成16年度

急傾斜地の位置 箇所番号 061A1004 箇所名 道ノ上1号 所在地 岩手県下閉伊郡岩泉町門

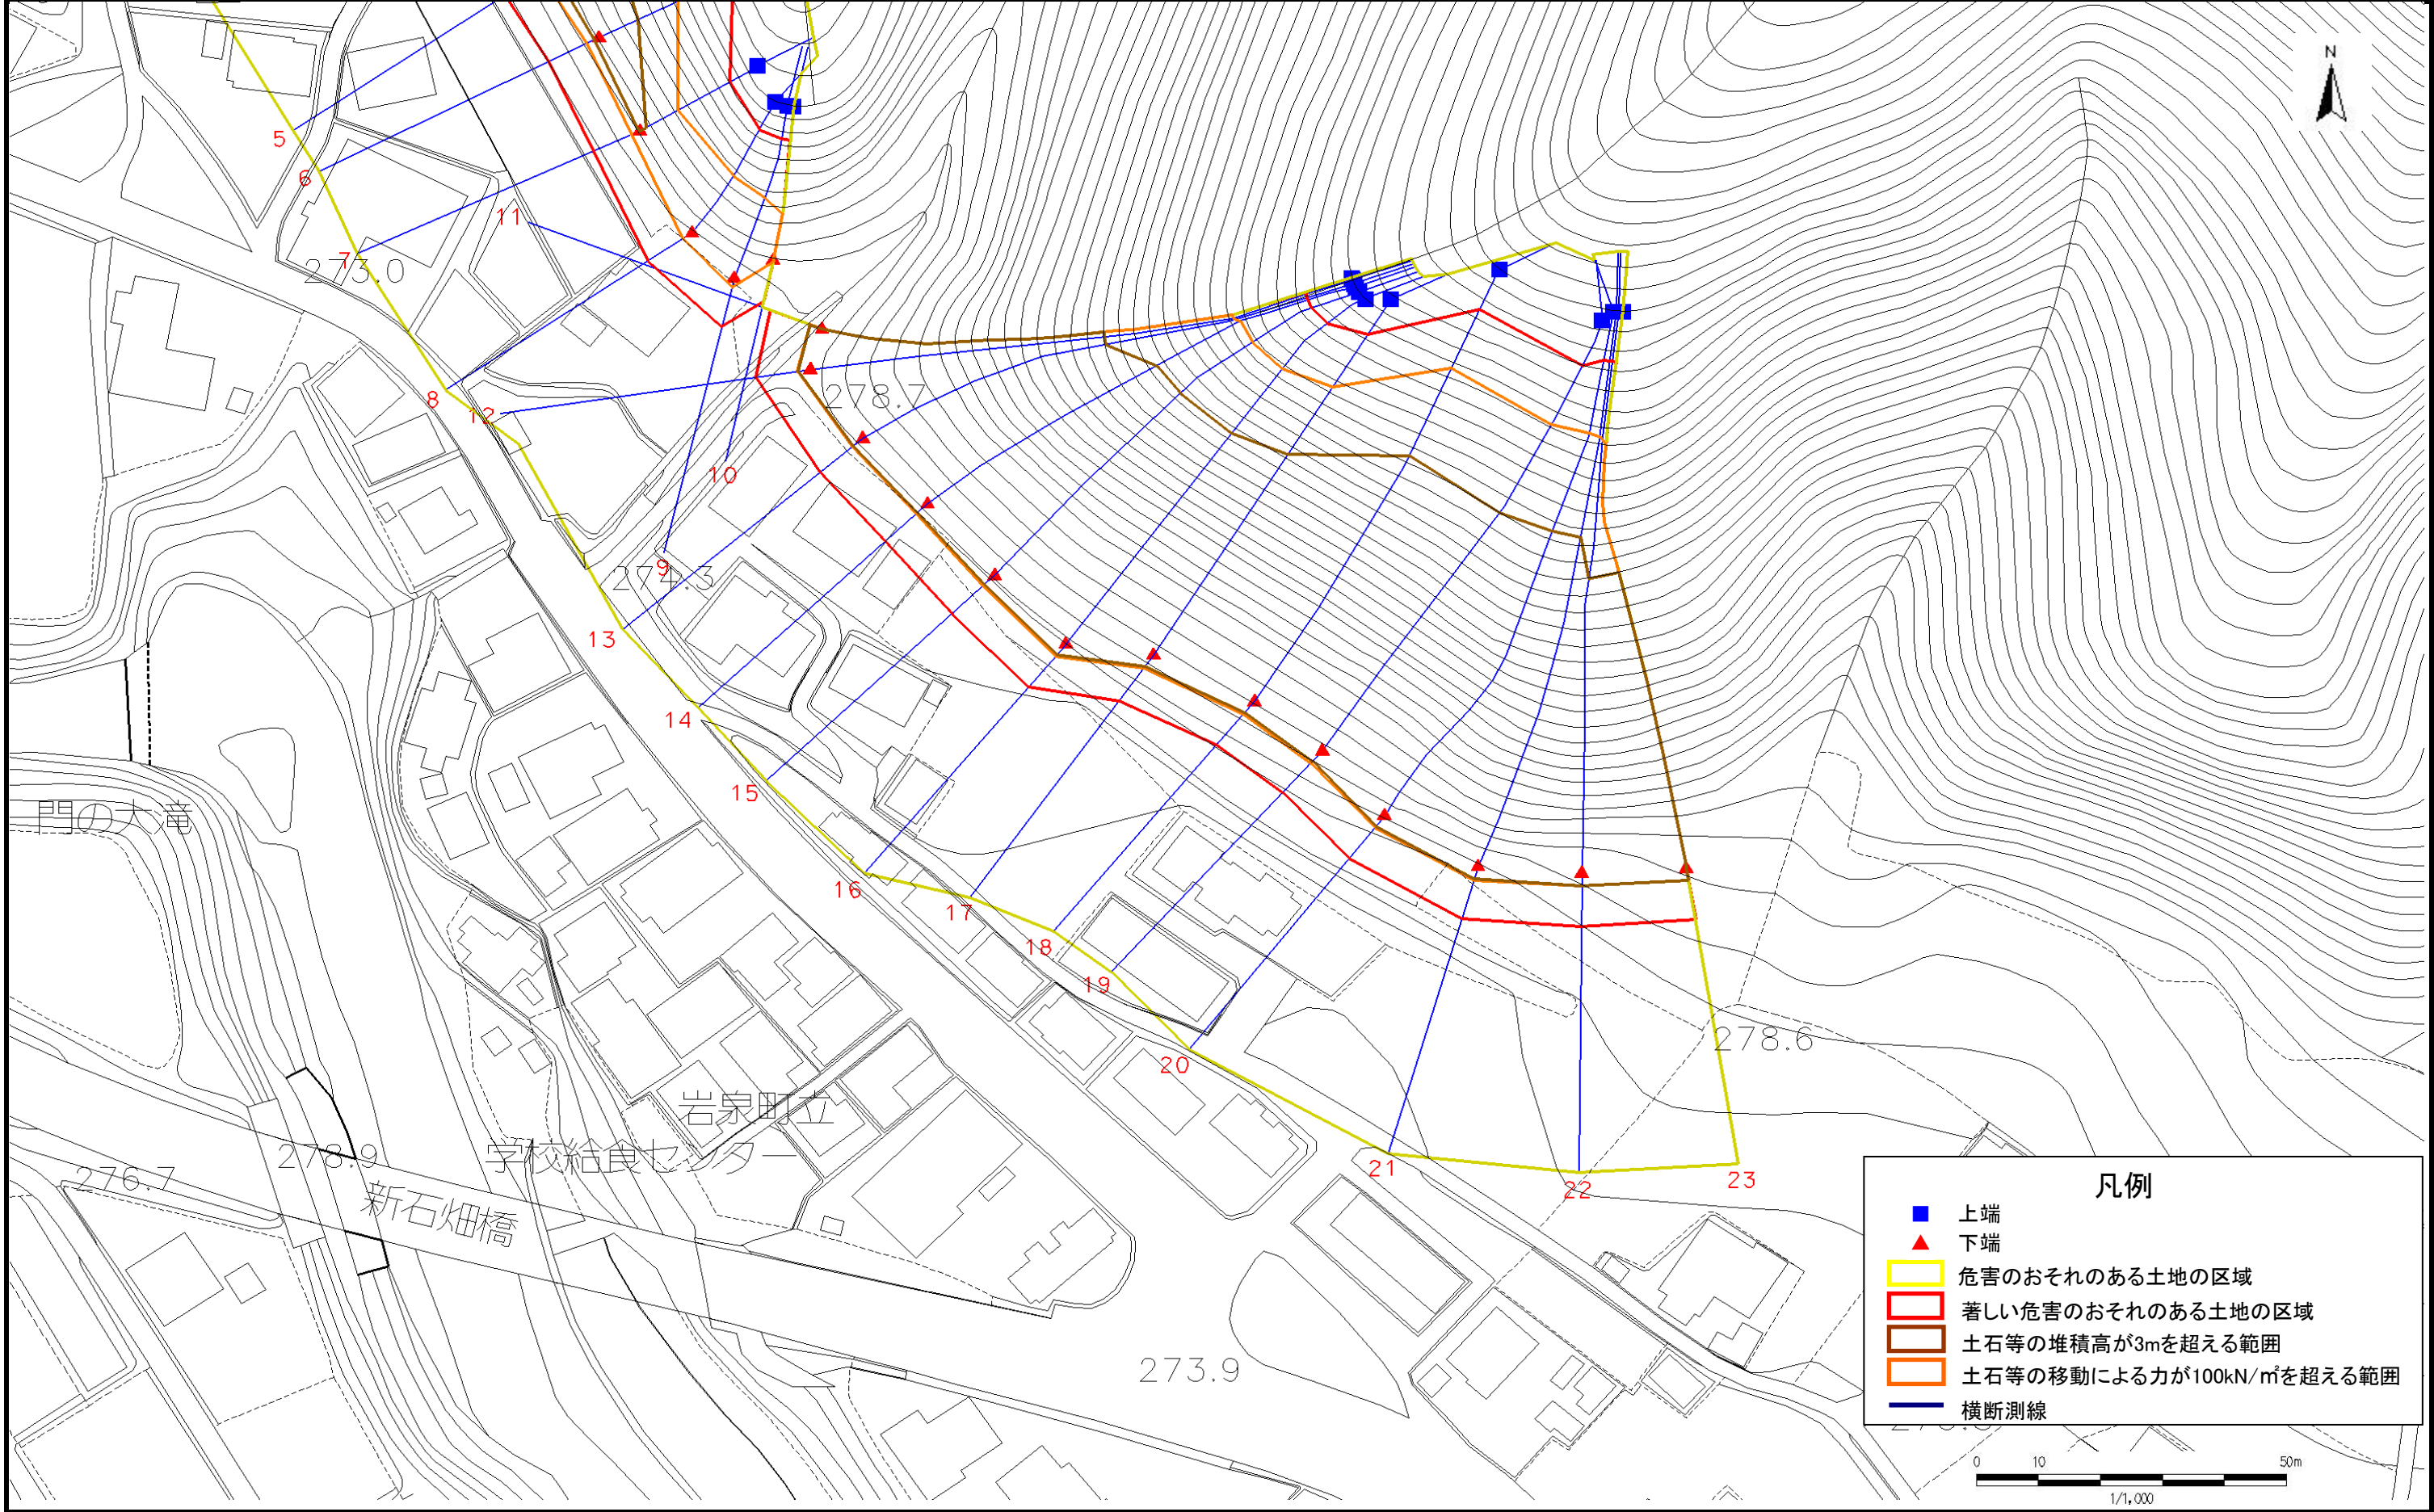

急傾斜地の崩壊区域調書

様式3-2 建築物に作用すると想定される衝撃に関する事項(1/2)

様式3-2 建築物に作用すると想定される衝撃に関する事項 (1/2)													調査年度		平成16年度	
急傾斜地の位置		箇所番号		061A1004		箇所名		道ノ上1号		所在地		岩手県下閉伊郡岩泉町門				
横断 測線 番号	急傾斜地の下端に隣接する土地								急傾斜地内							
	土石等の移動の高さと力の大きさ				土石等の堆積高さと力の大きさ				土石等の移動の高さと力の大きさ				土石等の堆積高さと力の大きさ			
	区 分	高さ (m)	下端からの距離 (m)	力の大きさ (kN/m ²)	区 分	下端からの水平 距離(m)	高さ (m)	力の大きさ (kN/m ²)	区 分	高さ (m)	上端からの比高 (m)	力の大きさ (kN/m ²)	区 分	上端からの比高 (m)	高さ (m)	力の大きさ (kN/m ²)
1	100kN/m ² を超える	1.00	0.00 ~ 2.62	146.56	3mを超える	0.00 ~ 2.31	4.09	17.99	100kN/m ² を超える	1.00	12.70 ~ 57.03	146.56	3mを超える	25.00 ~ 57.03	4.09	17.99
	それ以外	1.00	2.62 ~ 9.31	100.00	それ以外	2.31 ~ 6.03	3.00	13.20	それ以外	1.00	5.00 ~ 12.70	100.00	それ以外	5.00 ~ 25.00	3.00	12.08
2	100kN/m ² を超える	1.00	0.00 ~ 2.72	148.39	3mを超える	0.00 ~ 1.55	3.79	16.70	100kN/m ² を超える	1.00	12.60 ~ 47.50	148.39	3mを超える	25.00 ~ 47.50	3.79	16.70
	それ以外	1.00	2.72 ~ 9.40	100.00	それ以外	1.55 ~ 4.72	3.00	13.20	それ以外	1.00	5.00 ~ 12.60	100.00	それ以外	5.00 ~ 25.00	3.00	12.37
3	100kN/m ² を超える	1.00	0.00 ~ 2.65	147.21	3mを超える	0.00 ~ 1.53	3.78	16.64	100kN/m ² を超える	1.00	12.60 ~ 44.31	147.21	3mを超える	25.00 ~ 44.31	3.78	16.64
	それ以外	1.00	2.65 ~ 9.34	100.00	それ以外	1.53 ~ 4.71	3.00	13.20	それ以外	1.00	5.00 ~ 12.60	100.00	それ以外	5.00 ~ 25.00	3.00	12.33
4	100kN/m ² を超える	1.00	0.00 ~ 2.70	147.98	3mを超える	0.00 ~ 1.59	3.83	16.84	100kN/m ² を超える	1.00	12.60 ~ 43.00	147.98	3mを超える	25.00 ~ 43.00	3.83	16.84
	それ以外	1.00	2.70 ~ 9.38	100.00	それ以外	1.59 ~ 4.74	3.00	13.20	それ以外	1.00	5.00 ~ 12.60	100.00	それ以外	5.00 ~ 25.00	3.00	12.48
5	100kN/m ² を超える	1.00	0.00 ~ 2.63	146.69	3mを超える	0.00 ~ 0.70	3.41	15.01	100kN/m ² を超える	1.00	12.80 ~ 36.90	146.69	3mを超える	25.00 ~ 36.90	3.41	15.01
	それ以外	1.00	2.63 ~ 9.31	100.00	それ以外	0.70 ~ 3.21	3.00	13.20	それ以外	1.00	5.00 ~ 12.80	100.00	それ以外	5.00 ~ 25.00	3.00	12.90
6	100kN/m ² を超える	1.00	0.00 ~ 2.30	140.48	3mを超える	0.00 ~ 0.88	3.55	15.63	100kN/m ² を超える	1.00	13.43 ~ 31.00	140.48	3mを超える	20.00 ~ 31.00	3.55	15.63
	それ以外	1.00	2.30 ~ 8.98	100.00	それ以外	0.88 ~ 3.32	3.00	13.20	それ以外	1.00	5.00 ~ 13.43	100.00	それ以外	5.00 ~ 20.00	3.00	11.72
7	100kN/m ² を超える	1.00	0.00 ~ 1.55	126.66	3mを超える	0.00 ~ 0.27	3.19	14.05	100kN/m ² を超える	1.00	14.72 ~ 24.78	126.66	3mを超える	20.00 ~ 24.78	3.19	14.05
	それ以外	1.00	1.55 ~ 8.23	100.00	それ以外	0.27 ~ 2.20	3.00	13.20	それ以外	1.00	5.00 ~ 14.72	100.00	それ以外	5.00 ~ 20.00	3.00	12.27
8	100kN/m ² を超える	1.00	0.00 ~ 1.84	131.95	3mを超える	- ~ -	-	-	100kN/m ² を超える	1.00	12.75 ~ 23.64	131.95	3mを超える	- ~ -	-	-
	それ以外	1.00	1.84 ~ 8.53	100.00	それ以外	0.00 ~ 1.97	2.92	12.84	それ以外	1.00	5.00 ~ 12.75	100.00	それ以外	5.00 ~ 23.64	2.92	12.84
9	100kN/m ² を超える	1.00	0.00 ~ 1.66	128.70	3mを超える	- ~ -	-	-	100kN/m ² を超える	1.00	12.78 ~ 23.60	128.70	3mを超える	- ~ -	-	-
	それ以外	1.00	1.66 ~ 8.35	100.00	それ以外	0.00 ~ 1.75	2.72	11.98	それ以外	1.00	5.00 ~ 12.78	100.00	それ以外	5.00 ~ 23.60	2.72	11.98
10	100kN/m ² を超える	1.00	0.00 ~ 0.40	106.52	3mを超える	- ~ -	-	-	100kN/m ² を超える	1.00	14.73 ~ 17.23	106.52	3mを超える	- ~ -	-	-
	それ以外	1.00	0.40 ~ 7.08	100.00	それ以外	0.00 ~ 0.66	2.22	9.76	それ以外	1.00	5.00 ~ 14.73	100.00	それ以外	5.00 ~ 17.23	2.22	9.76
11	100kN/m ² を超える	1.00	0.00 ~ 2.13	137.35	3mを超える	0.00 ~ 2.06	3.90	17.17	100kN/m ² を超える	1.00	13.52 ~ 61.30	137.35	3mを超える	30.00 ~ 61.30	3.90	17.17
	それ以外	1.00	2.13 ~ 8.82	100.00	それ以外	2.06 ~ 5.87	3.00	13.20	それ以外	1.00	5.00 ~ 13.52	100.00	それ以外	5.00 ~ 30.00	3.00	12.98
12	100kN/m ² を超える	1.00	0.00 ~ 2.17	137.98	3mを超える	0.00 ~ 2.07	3.91	17.21	100kN/m ² を超える	1.00	13.46 ~ 63.16	137.98	3mを超える	30.00 ~ 63.16	3.91	17.21
	それ以外	1.00	2.17 ~ 8.85	100.00	それ以外	2.07 ~ 5.88	3.00	13.20	それ以外	1.00	5.00 ~ 13.46	100.00	それ以外	5.00 ~ 30.00	3.00	13.01
13	100kN/m ² を超える	1.00	0.00 ~ 2.26	139.74	3mを超える	0.00 ~ 2.11	3.94	17.35	100kN/m ² を超える	1.00	13.26 ~ 60.70	139.74	3mを超える	30.00 ~ 60.70	3.94	17.35
	それ以外	1.00	2.26 ~ 8.95	100.00	それ以外	2.11 ~ 5.91	3.00	13.20	それ以外	1.00	5.00 ~ 13.26	100.00	それ以外	5.00 ~ 30.00	3.00	13.12
14	100kN/m ² を超える	1.00	0.00 ~ 2.55	145.13	3mを超える	0.00 ~ 2.26	4.05	17.81	100kN/m ² を超える	1.00	12.80 ~ 60.60	145.13	3mを超える	25.00 ~ 60.60	4.05	17.81
	それ以外	1.00	2.55 ~ 9.23	100.00	それ以外	2.26 ~ 6.00	3.00	13.20	それ以外	1.00	5.00 ~ 12.80	100.00	それ以外	5.00 ~ 25.00	3.00	11.96
15	100kN/m ² を超える	1.00	0.00 ~ 2.64	146.99	3mを超える	0.00 ~ 2.32	4.09	18.01	100kN/m ² を超える	1.00	12.70 ~ 60.70	146.99	3mを超える	25.00 ~ 60.70	4.09	18.01
	それ以外	1.00	2.64 ~ 9.33	100.00	それ以外	2.32 ~ 6.03	3.00	13.20	それ以外	1.00	5.00 ~ 12.70	100.00	それ以外	5.00 ~ 25.00	3.00	12.10

岩手県

急傾斜地の崩壊区域調査

様式3-2 建築物に作用すると想定される衝撃に関する事項(2/2)

様式3-2 建築物に作用すると想定される衝撃に関する事項 (2/2)													調査年度		平成16年度	
急傾斜地の位置			箇所番号		061A1004		箇所名		道ノ上1号		所在地		岩手県下閉伊郡岩泉町門			
横断 測線 番号	急傾斜地の下端に隣接する土地								急傾斜地内							
	土石等の移動の高さと力の大きさ				土石等の堆積高さと力の大きさ				土石等の移動の高さと力の大きさ				土石等の堆積高さと力の大きさ			
	区 分	高さ (m)	下端からの距離 (m)	力の大きさ (kN/㎡)	区 分	下端からの水平 距離(m)	高さ (m)	力の大きさ (kN/㎡)	区 分	高さ (m)	上端からの比高 (m)	力の大きさ (kN/㎡)	区 分	上端からの比高 (m)	高さ (m)	力の大きさ (kN/㎡)
16	100kN/㎡を超える	1.00	0.00 ～ 2.71	148.28	3mを超える	0.00 ～ 2.36	4.13	18.16	100kN/㎡を超える	1.00	12.64 ～ 61.40	148.28	3mを超える	25.00 ～ 61.40	4.13	18.16
	それ以外	1.00	2.71 ～ 9.40	100.00	それ以外	2.36 ～ 6.06	3.00	13.20	それ以外	1.00	5.00 ～ 12.64	100.00	それ以外	5.00 ～ 25.00	3.00	12.20
17	100kN/㎡を超える	1.00	0.00 ～ 2.68	147.69	3mを超える	0.00 ～ 2.35	4.12	18.13	100kN/㎡を超える	1.00	12.65 ～ 57.12	147.69	3mを超える	25.00 ～ 57.12	4.12	18.13
	それ以外	1.00	2.68 ～ 9.36	100.00	それ以外	2.35 ～ 6.05	3.00	13.20	それ以外	1.00	5.00 ～ 12.65	100.00	それ以外	5.00 ～ 25.00	3.00	12.17
18	100kN/㎡を超える	1.00	0.00 ～ 2.72	148.43	3mを超える	0.00 ～ 2.36	4.13	18.15	100kN/㎡を超える	1.00	12.65 ～ 66.90	148.43	3mを超える	25.00 ～ 66.90	4.13	18.15
	それ以外	1.00	2.72 ～ 9.40	100.00	それ以外	2.36 ～ 6.06	3.00	13.20	それ以外	1.00	5.00 ～ 12.65	100.00	それ以外	5.00 ～ 25.00	3.00	12.19
19	100kN/㎡を超える	1.00	0.00 ～ 2.77	149.44	3mを超える	0.00 ～ 2.39	4.15	18.27	100kN/㎡を超える	1.00	12.61 ～ 67.97	149.44	3mを超える	25.00 ～ 67.97	4.15	18.27
	それ以外	1.00	2.77 ～ 9.46	100.00	それ以外	2.39 ～ 6.08	3.00	13.20	それ以外	1.00	5.00 ～ 12.61	100.00	それ以外	5.00 ～ 25.00	3.00	12.27
20	100kN/㎡を超える	1.00	0.00 ～ 2.49	144.02	3mを超える	0.00 ～ 2.22	4.02	17.68	100kN/㎡を超える	1.00	12.90 ～ 69.08	144.02	3mを超える	25.00 ～ 69.08	4.02	17.68
	それ以外	1.00	2.49 ～ 9.17	100.00	それ以外	2.22 ～ 5.97	3.00	13.20	それ以外	1.00	5.00 ～ 12.90	100.00	それ以外	5.00 ～ 25.00	3.00	11.87
21	100kN/㎡を超える	1.00	0.00 ～ 2.38	142.02	3mを超える	0.00 ～ 2.16	3.98	17.50	100kN/㎡を超える	1.00	13.07 ～ 71.43	142.02	3mを超える	25.00 ～ 71.43	3.98	17.50
	それ以外	1.00	2.38 ～ 9.07	100.00	それ以外	2.16 ～ 5.94	3.00	13.20	それ以外	1.00	5.00 ～ 13.07	100.00	それ以外	5.00 ～ 25.00	3.00	11.76
22	100kN/㎡を超える	1.00	0.00 ～ 2.16	137.94	3mを超える	0.00 ～ 2.06	3.91	17.20	100kN/㎡を超える	1.00	13.48 ～ 69.40	137.94	3mを超える	30.00 ～ 69.40	3.91	17.20
	それ以外	1.00	2.16 ～ 8.85	100.00	それ以外	2.06 ～ 5.88	3.00	13.20	それ以外	1.00	5.00 ～ 13.48	100.00	それ以外	5.00 ～ 30.00	3.00	13.00
23	100kN/㎡を超える	1.00	0.00 ～ 1.98	134.48	3mを超える	0.00 ～ 1.99	3.86	16.96	100kN/㎡を超える	1.00	13.91 ～ 67.60	134.48	3mを超える	30.00 ～ 67.60	3.86	16.96
	それ以外	1.00	1.98 ～ 8.66	100.00	それ以外	1.99 ～ 5.83	3.00	13.20	それ以外	1.00	5.00 ～ 13.91	100.00	それ以外	5.00 ～ 30.00	3.00	12.83
	100kN/㎡を超える		～		3mを超える	～			100kN/㎡を超える		～		3mを超える	～		
	それ以外		～		それ以外	～			それ以外		～		それ以外	～		
	100kN/㎡を超える		～		3mを超える	～			100kN/㎡を超える		～		3mを超える	～		
	それ以外		～		それ以外	～			それ以外		～		それ以外	～		
