


土砂災害防止に関する基礎調査(急傾斜地の崩壊)

表紙 概況、位置図

自然現象の種類	急傾斜地の崩壊
箇所番号	061B1013-2
箇所名	救沢1号
所在地	岩手県下閉伊郡岩泉町門
調査機関	岩泉土木センター



位置図 (S=1:200,000)

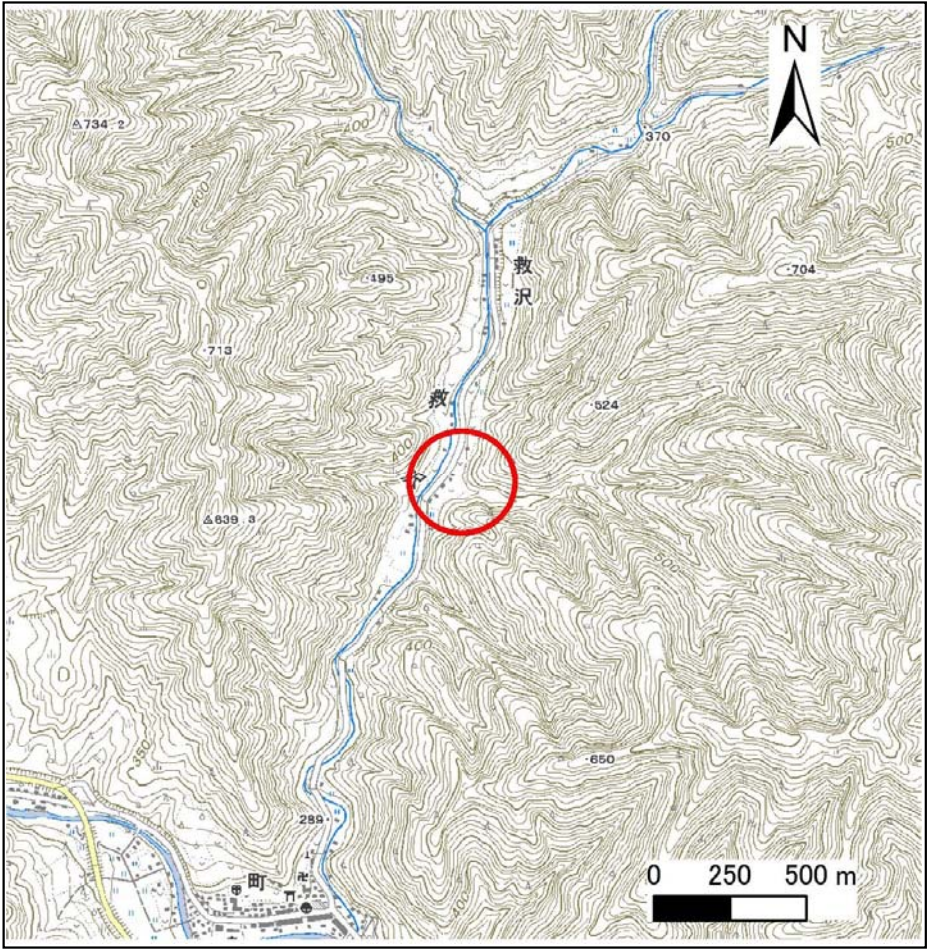


概況図 (S=1:25,000)

急傾斜地の崩壊区域調書

様式3-1 危害のおそれのある土地、著しい危害のおそれのある土地の設定図

調査年度 平成28年度

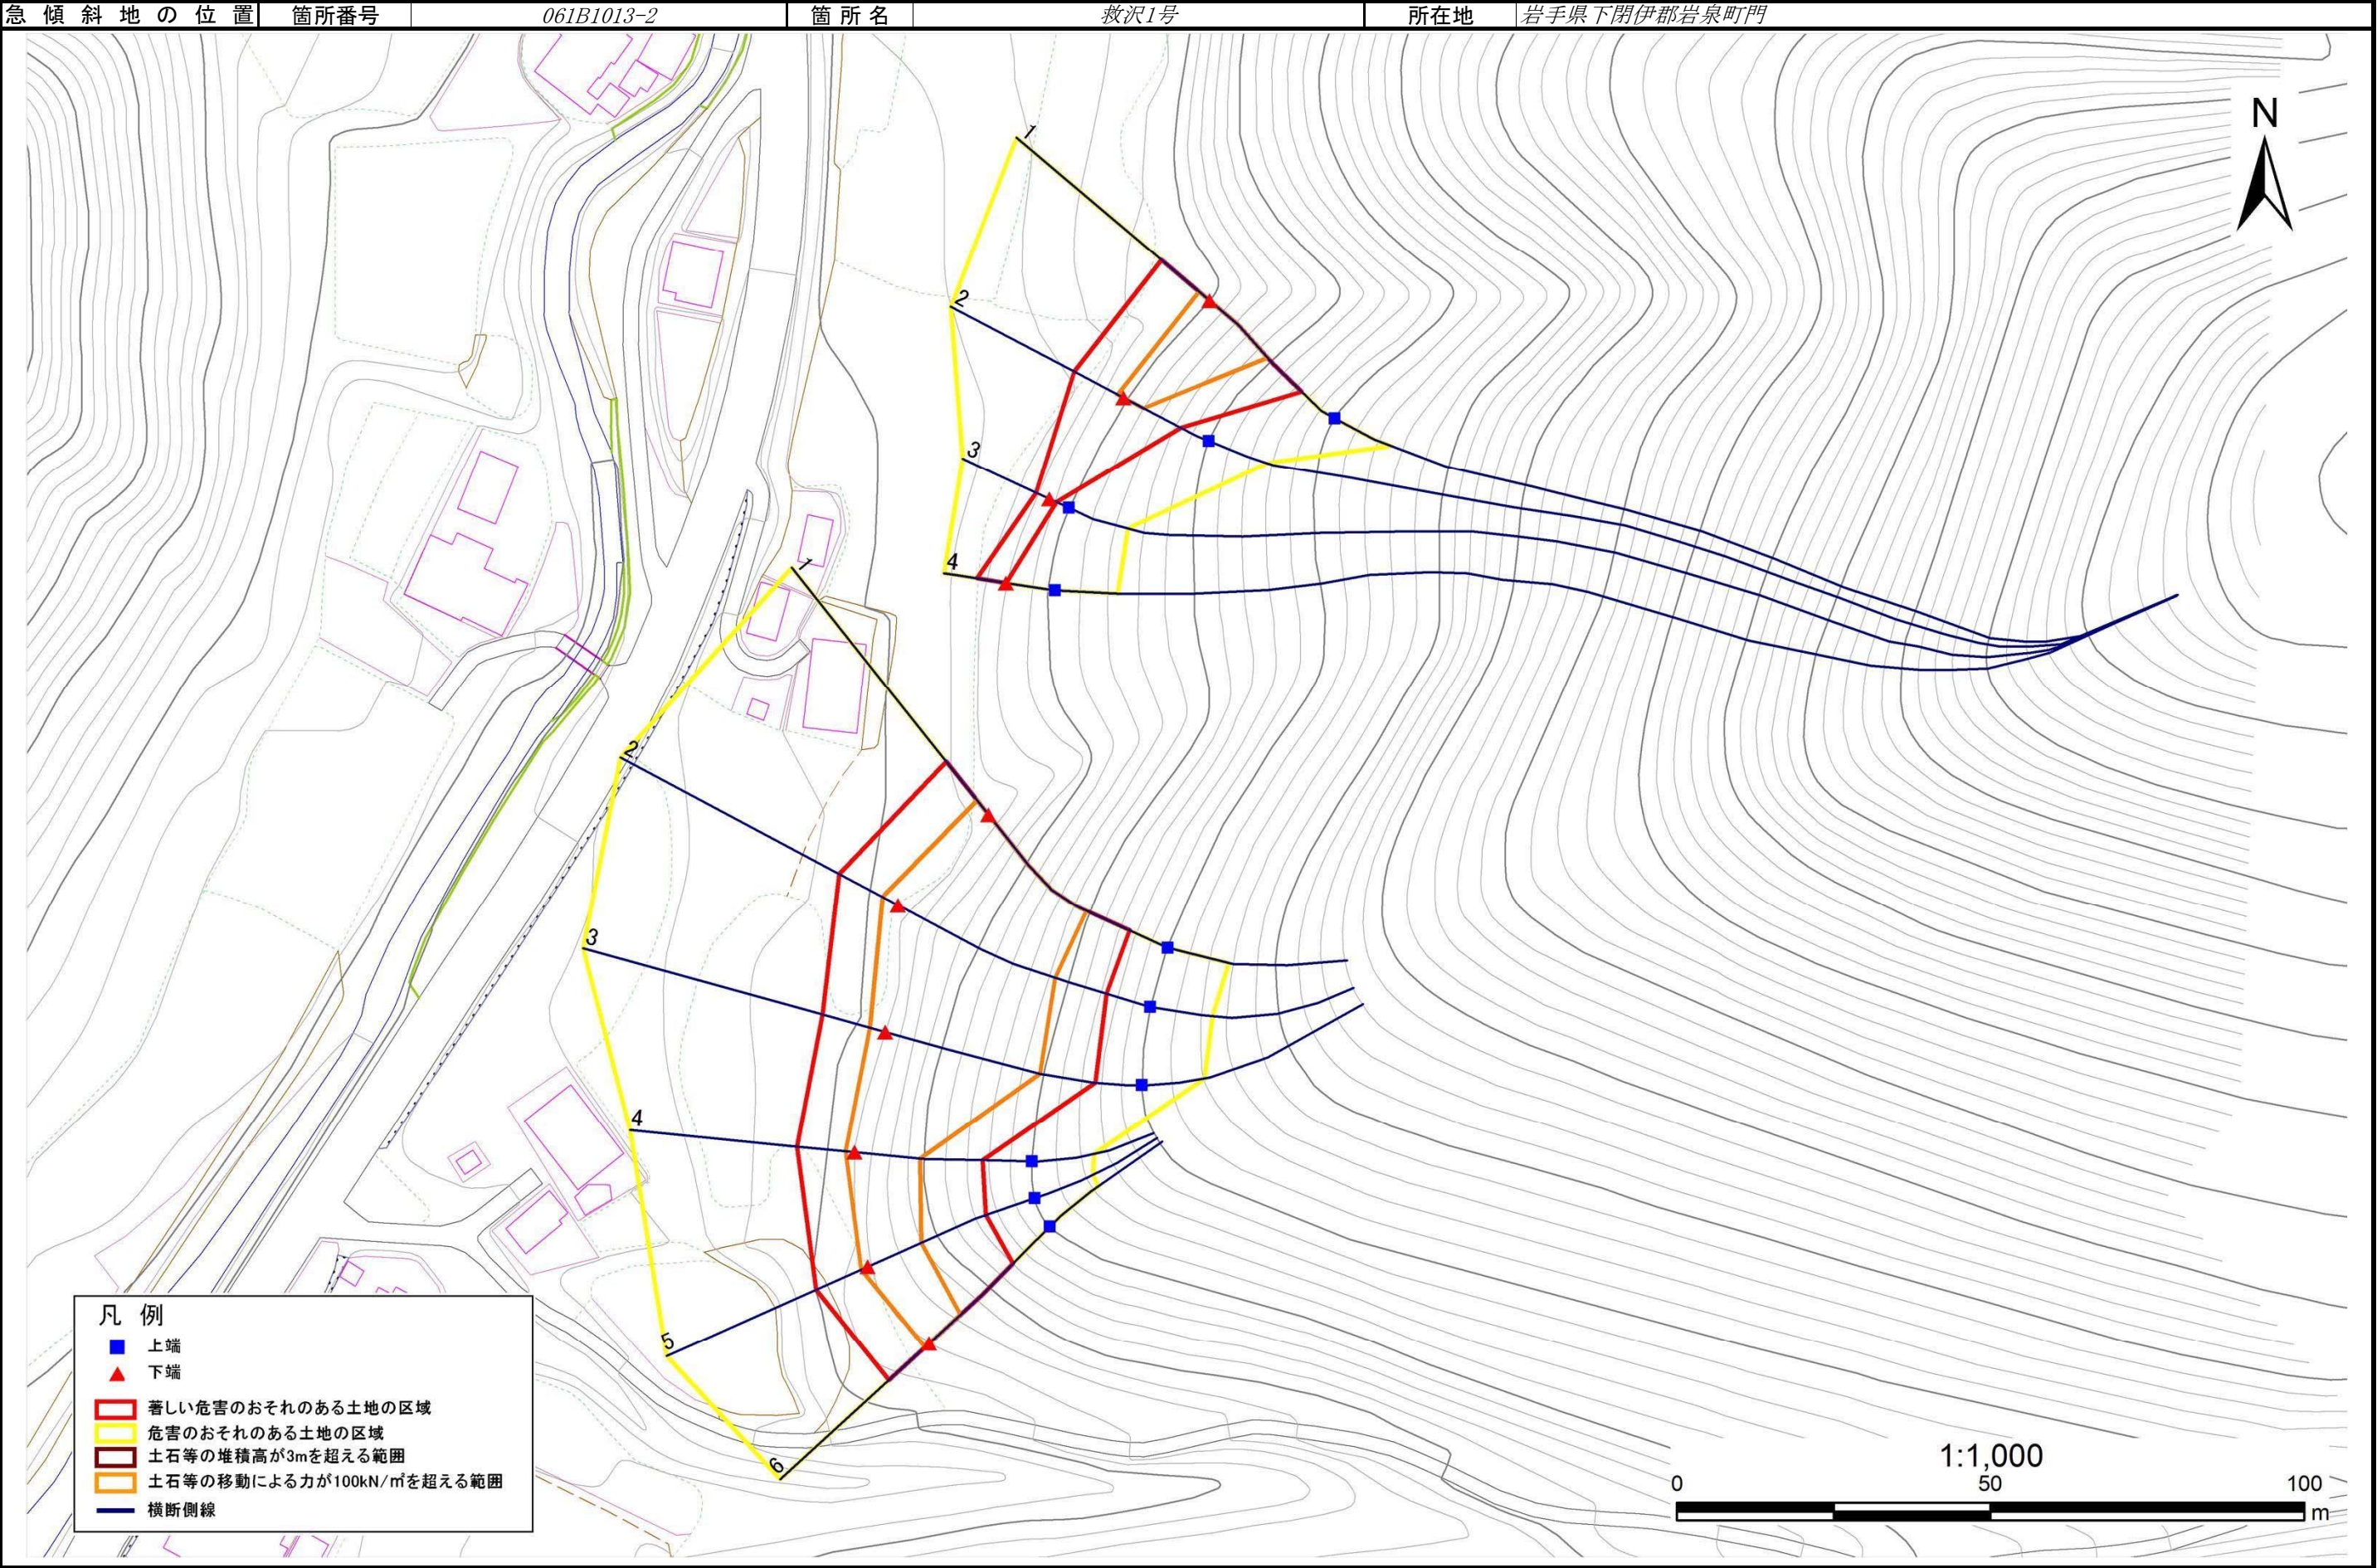

急傾斜地の崩壊区域調書

様式3-2 建築物に作用すると想定される衝撃に関する事項(1/1)

様式3-2 建築物に作用すると想定される衝撃に関する事項(1/1)													調査年度		平成28年度			
急傾斜地の位置			箇所番号		061B1013-2			箇所名		救沢1号			所在地		岩手県下閉伊郡岩泉町門			
横断 測線 番号	急傾斜地の下端に隣接する土地								急傾斜地内									
	土石等の移動の高さと力の大きさ				土石等の堆積高さと力の大きさ				土石等の移動の高さと力の大きさ				土石等の堆積高さと力の大きさ					
	区 分	高さ (m)	下端からの距離 (m)	力の大きさ (kN/㎡)	区 分	下端からの水平 距離(m)	高さ (m)	力の大きさ (kN/㎡)	区 分	高さ (m)	上端からの比高 (m)	力の大きさ (kN/㎡)	区 分	上端からの比高 (m)	高さ (m)	力の大きさ (kN/㎡)		
1	100kN/㎡を超える	1.00	0.00 ～ 2.94	146.71	3mを超える	－ ～ －	－	－	100kN/㎡を超える	1.00	10.56 ～ 26.93	146.71	3mを超える	－ ～ －	－	－		
	それ以外	1.00	2.94 ～ 10.73	100.00	それ以外	0.00 ～ 10.73	3.00	16.04	それ以外	1.00	5.00 ～ 10.56	100.00	それ以外	5.00 ～ 26.93	3.00	16.04		
2	100kN/㎡を超える	1.00	0.00 ～ 2.79	144.12	3mを超える	－ ～ －	－	－	100kN/㎡を超える	1.00	10.84 ～ 29.64	144.12	3mを超える	－ ～ －	－	－		
	それ以外	1.00	2.79 ～ 10.58	100.00	それ以外	0.00 ～ 10.58	2.89	15.47	それ以外	1.00	5.00 ～ 10.84	100.00	それ以外	5.00 ～ 29.64	2.89	15.47		
3	100kN/㎡を超える	1.00	0.00 ～ 2.62	141.17	3mを超える	－ ～ －	－	－	100kN/㎡を超える	1.00	10.95 ～ 28.00	141.17	3mを超える	－ ～ －	－	－		
	それ以外	1.00	2.62 ～ 10.40	100.00	それ以外	0.00 ～ 10.40	2.87	15.34	それ以外	1.00	5.00 ～ 10.95	100.00	それ以外	5.00 ～ 28.00	2.87	15.34		
4	100kN/㎡を超える	1.00	0.00 ～ 1.47	122.30	3mを超える	－ ～ －	－	－	100kN/㎡を超える	1.00	11.34 ～ 18.00	122.30	3mを超える	－ ～ －	－	－		
	それ以外	1.00	1.47 ～ 9.25	100.00	それ以外	0.00 ～ 9.25	2.19	11.70	それ以外	1.00	5.00 ～ 11.34	100.00	それ以外	5.00 ～ 18.00	2.19	11.70		
5	100kN/㎡を超える	1.00	0.00 ～ 1.19	118.01	3mを超える	－ ～ －	－	－	100kN/㎡を超える	1.00	11.81 ～ 17.50	118.01	3mを超える	－ ～ －	－	－		
	それ以外	1.00	1.19 ～ 8.98	100.00	それ以外	0.00 ～ 8.98	2.15	11.49	それ以外	1.00	5.00 ～ 11.81	100.00	それ以外	5.00 ～ 17.50	2.15	11.49		
6	100kN/㎡を超える	1.00	0.00 ～ 0.90	113.49	3mを超える	－ ～ －	－	－	100kN/㎡を超える	1.00	11.97 ～ 16.03	113.49	3mを超える	－ ～ －	－	－		
	それ以外	1.00	0.90 ～ 8.69	100.00	それ以外	0.00 ～ 8.69	2.14	11.43	それ以外	1.00	5.00 ～ 11.97	100.00	それ以外	5.00 ～ 16.03	2.14	11.43		
	100kN/㎡を超える		～		3mを超える	～			100kN/㎡を超える		～		3mを超える	～				
	それ以外		～		それ以外	～			それ以外		～		それ以外	～				
	100kN/㎡を超える		～		3mを超える	～			100kN/㎡を超える		～		3mを超える	～				
	それ以外		～		それ以外	～			それ以外		～		それ以外	～				
