



土砂災害防止に関する基礎調査(急傾斜地の崩壊)

表紙 概況、位置図

自然現象の種類	急傾斜地の崩壊
箇所番号	063A0630
箇所名	小本
所在地	岩手県下閉伊郡岩泉町小本
調査機関	宮古(地)岩泉土木事務所

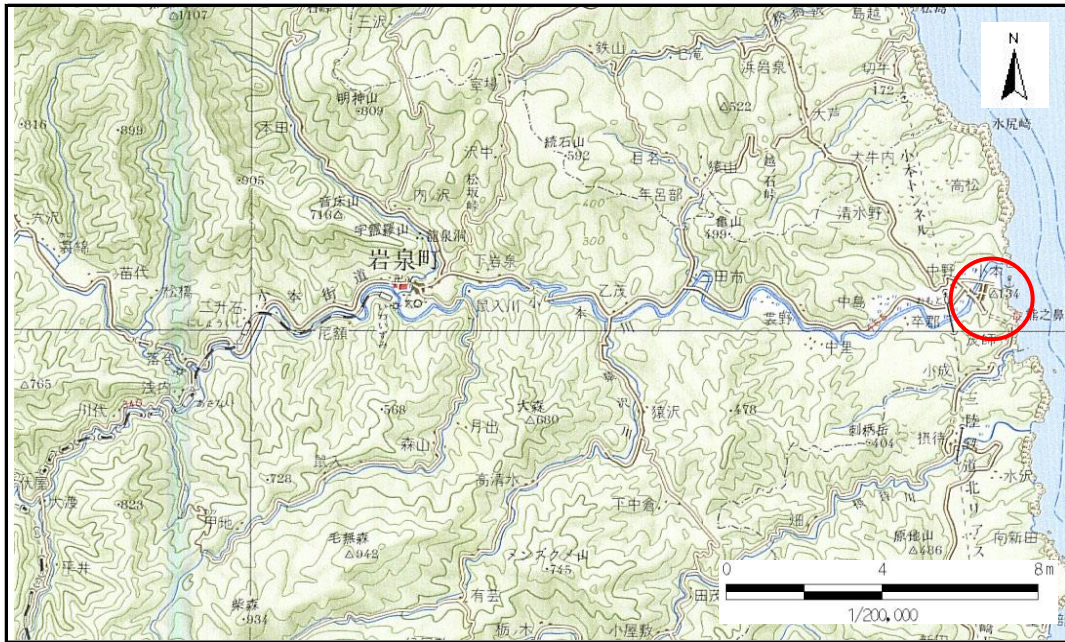

概況図 (S=1:200,000)

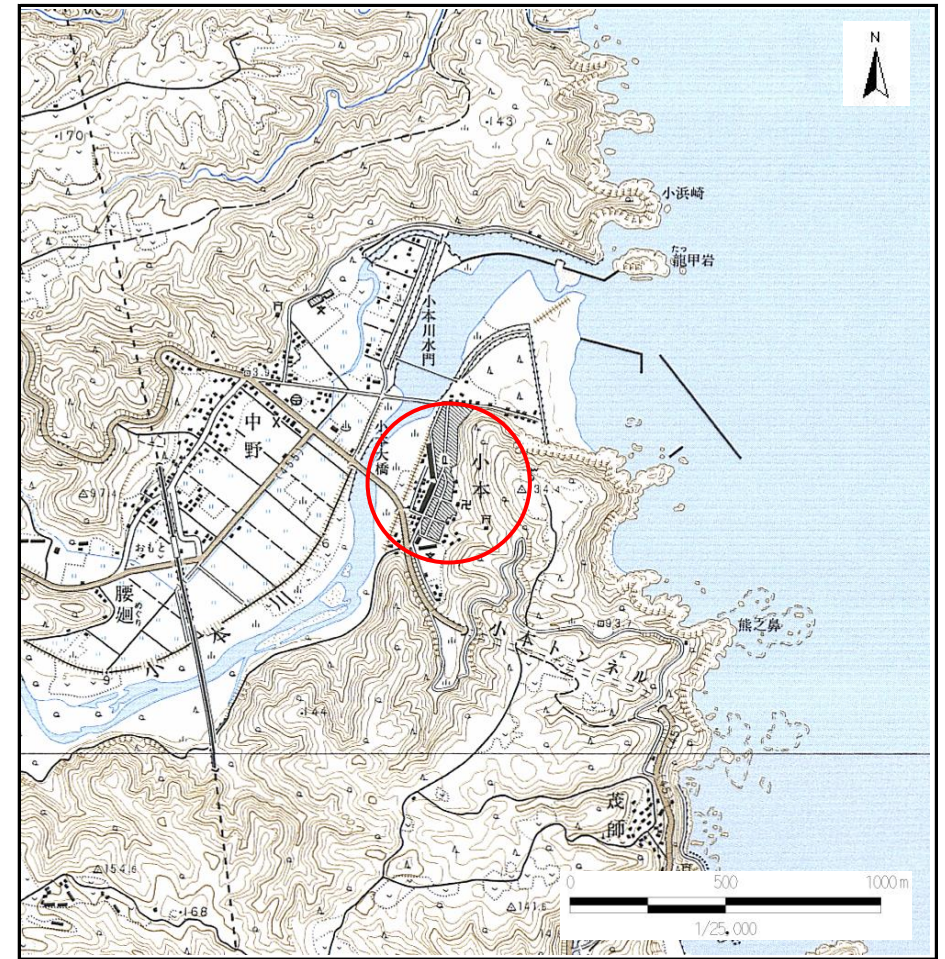

位置図 (S=1:25,000)

岩手県


急傾斜地の崩壊区域調書

様式3-1 危害のおそれのある土地、著しい危害のおそれのある土地の設定図

調査年度

平成16年度

急傾斜地の位置 箇所番号 063A0630 箇所名 小本 所在地 岩手県下閉伊郡岩泉町小本

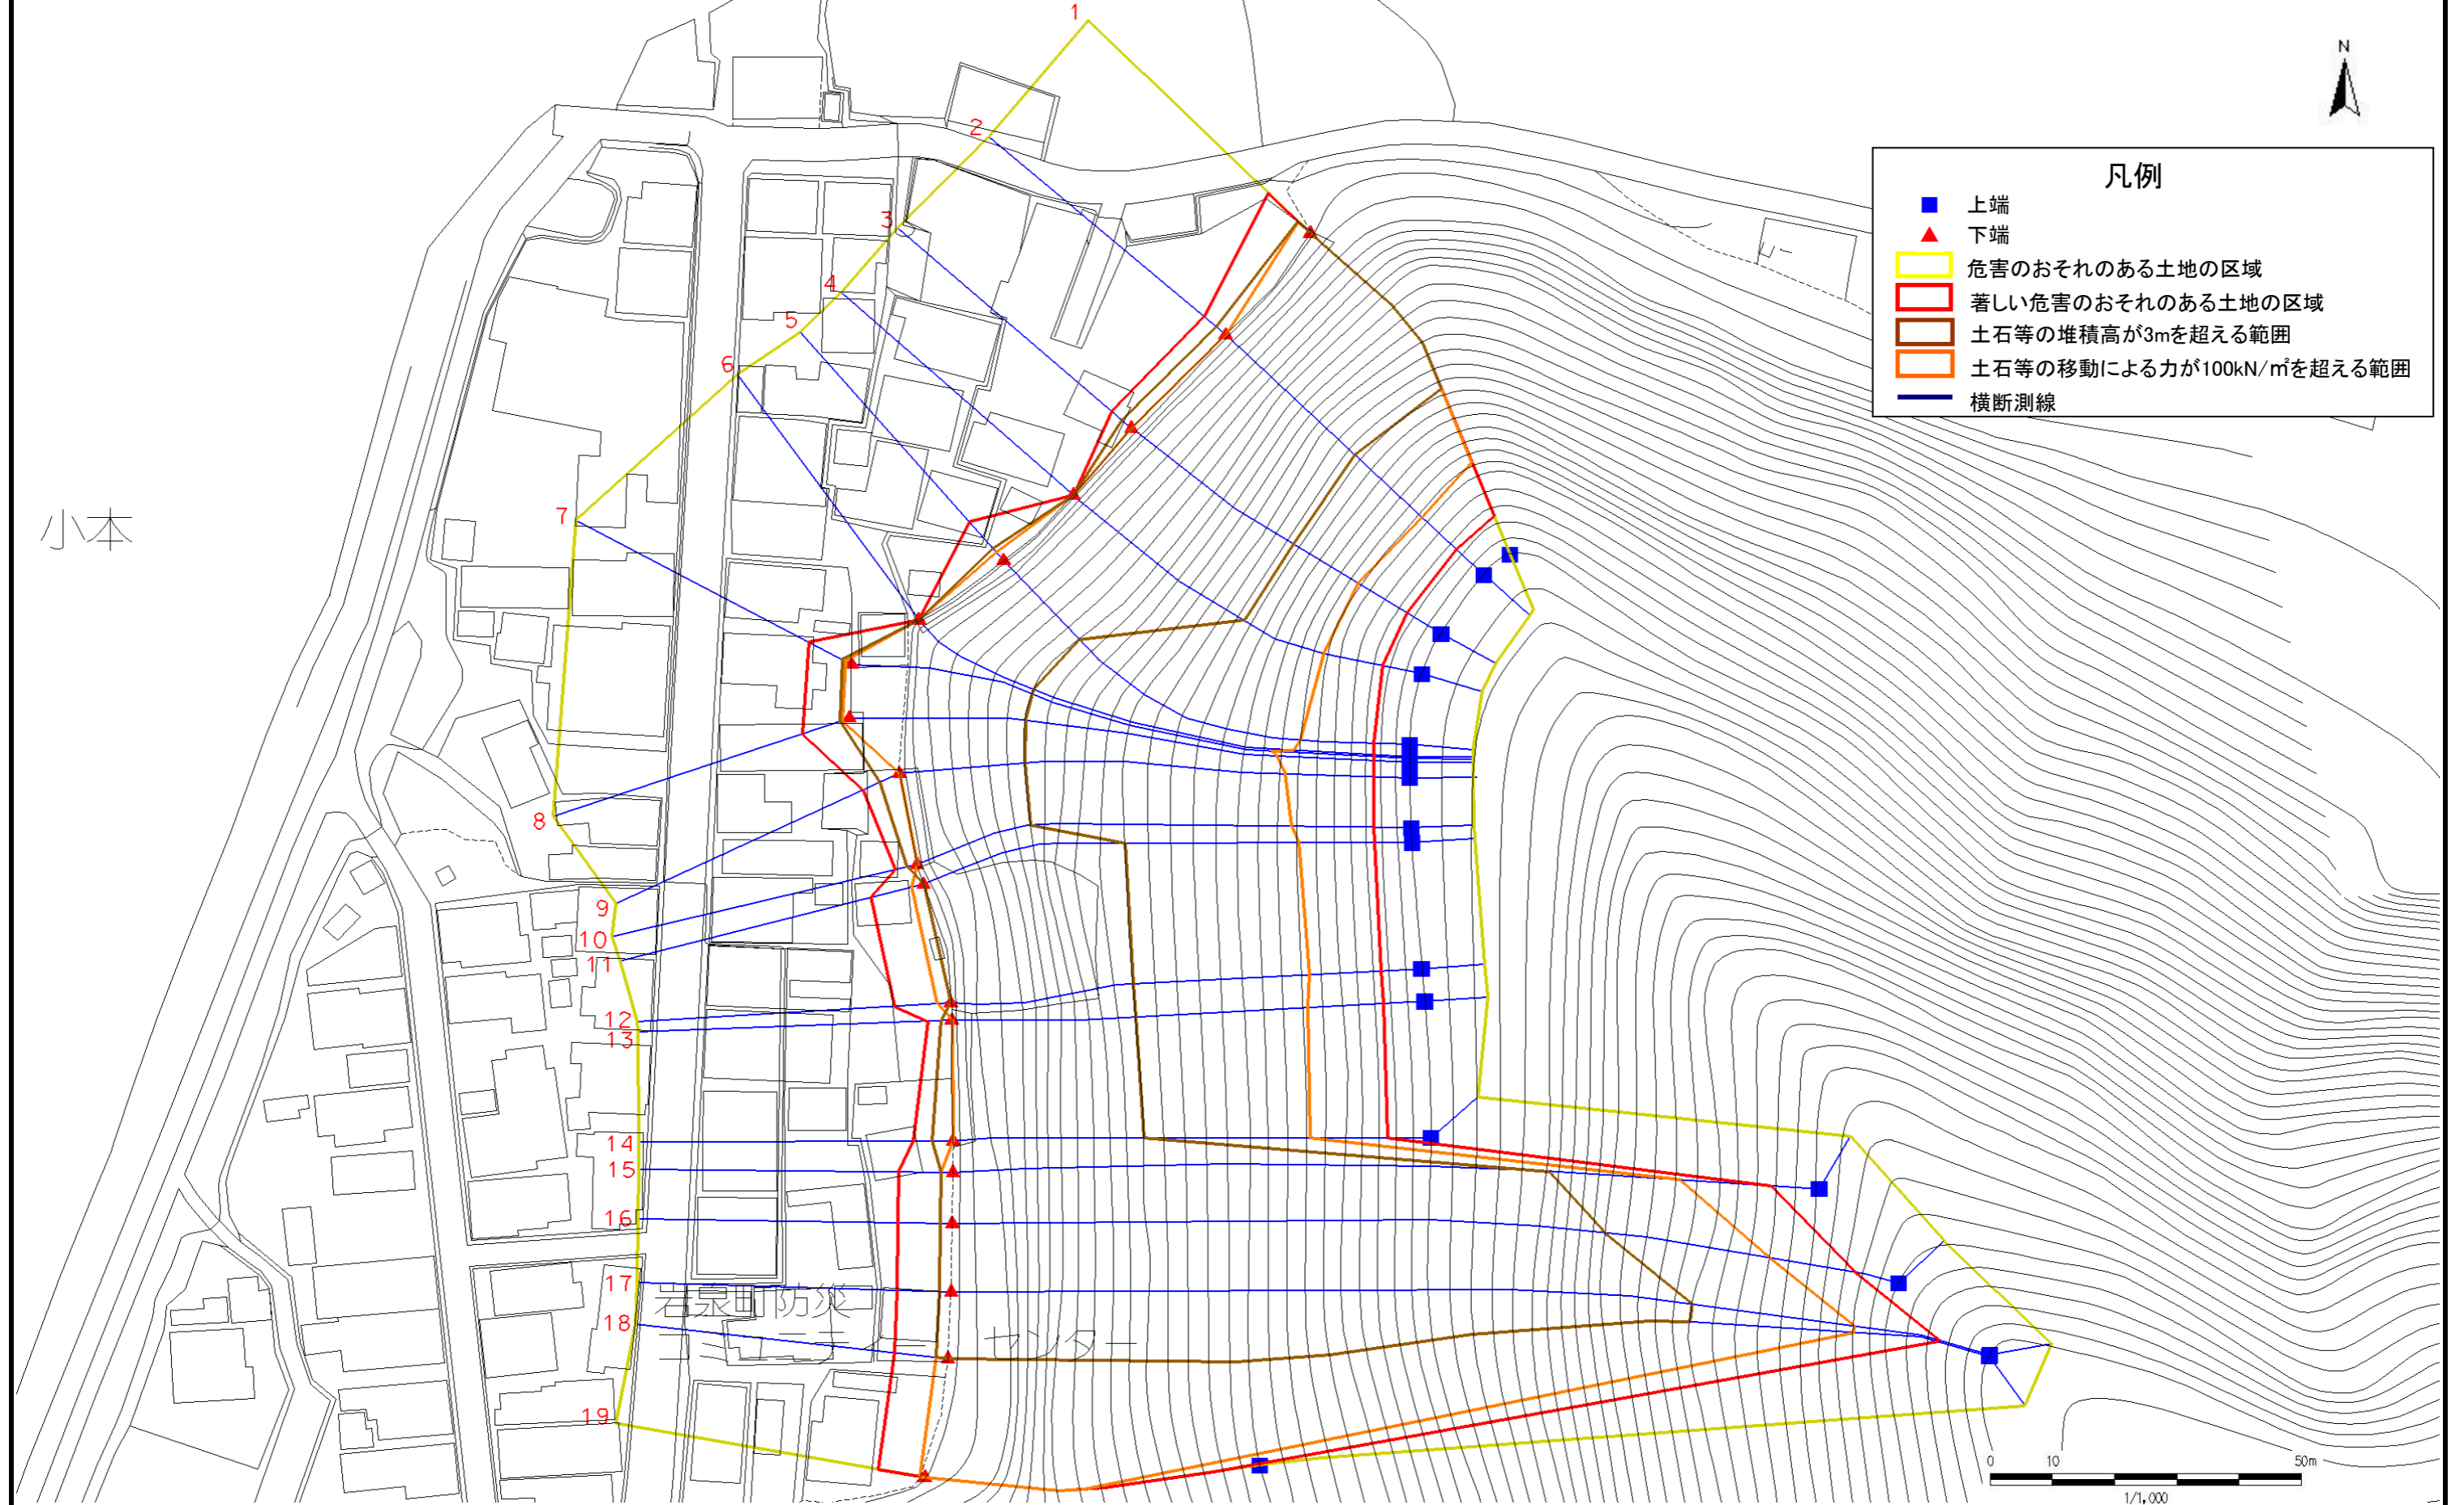

小本

岩泉町防災センター

急傾斜地の崩壊区域調査

様式3-2 建築物に作用すると想定される衝撃に関する事項(1/2)

													調査年度			
													平成16年度			
急傾斜地の位置		箇所番号			063A0630			箇所名		小本		所在地		岩手県下閉伊郡岩泉町小本		
横断 測線 番号	急傾斜地の下端に隣接する土地								急傾斜地内							
	土石等の移動の高さと力の大きさ				土石等の堆積高さと力の大きさ				土石等の移動の高さと力の大きさ				土石等の堆積高さと力の大きさ			
	区分	高さ (m)	下端からの距離 (m)	力の大きさ (kN/m ²)	区分	下端からの水平 距離(m)	高さ (m)	力の大きさ (kN/m ²)	区分	高さ (m)	上端からの比高 (m)	力の大きさ (kN/m ²)	区分	上端からの比高 (m)	高さ (m)	力の大きさ (kN/m ²)
1	100kN/m ² を超える	1.00	0.00 ~ 2.71	148.22	3mを超える	0.00 ~ 2.76	4.20	23.83	100kN/m ² を超える	1.00	12.62 ~ 54.55	148.22	3mを超える	25.00 ~ 54.55	3.75	16.52
	それ以外	1.00	2.71 ~ 9.39	100.00	それ以外	2.76 ~ 5.46	3.00	13.20	それ以外	1.00	5.00 ~ 12.62	100.00	それ以外	5.00 ~ 25.00	3.00	12.24
2	100kN/m ² を超える	-	- ~ -	-	3mを超える	0.00 ~ 1.96	4.20	25.02	100kN/m ² を超える	1.00	11.30 ~ 54.55	165.59	3mを超える	25.00 ~ 54.55	4.20	22.36
	それ以外	-	- ~ -	-	それ以外	1.96 ~ 4.58	3.00	13.20	それ以外	1.00	5.00 ~ 11.30	100.00	それ以外	5.00 ~ 25.00	3.00	15.01
3	100kN/m ² を超える	-	- ~ -	-	3mを超える	0.00 ~ 2.03	4.20	22.00	100kN/m ² を超える	1.00	12.70 ~ 54.55	152.06	3mを超える	25.00 ~ 54.55	4.20	19.00
	それ以外	-	- ~ -	-	それ以外	2.03 ~ 4.22	3.00	13.20	それ以外	1.00	5.00 ~ 12.70	100.00	それ以外	5.00 ~ 25.00	3.00	12.76
4	100kN/m ² を超える	-	- ~ -	-	3mを超える	- ~ -	-	-	100kN/m ² を超える	1.00	12.62 ~ 54.55	151.08	3mを超える	25.00 ~ 54.55	4.20	18.72
	それ以外	-	- ~ -	-	それ以外	- ~ -	-	-	それ以外	1.00	5.00 ~ 12.62	100.00	それ以外	5.00 ~ 25.00	3.00	12.57
5	100kN/m ² を超える	1.00	0.00 ~ 1.89	132.79	3mを超える	0.00 ~ 2.76	4.20	23.83	100kN/m ² を超える	1.00	14.09 ~ 54.55	132.79	3mを超える	40.00 ~ 54.55	3.48	15.30
	それ以外	1.00	1.89 ~ 8.57	100.00	それ以外	2.76 ~ 5.46	3.00	13.20	それ以外	1.00	5.00 ~ 14.09	100.00	それ以外	5.00 ~ 40.00	3.00	13.20
6	100kN/m ² を超える	-	- ~ -	-	3mを超える	- ~ -	-	-	100kN/m ² を超える	1.00	14.70 ~ 54.55	129.06	3mを超える	40.00 ~ 54.55	3.79	16.66
	それ以外	-	- ~ -	-	それ以外	- ~ -	-	-	それ以外	1.00	5.00 ~ 14.70	100.00	それ以外	5.00 ~ 40.00	3.00	13.02
7	100kN/m ² を超える	1.00	0.00 ~ 1.14	119.30	3mを超える	0.00 ~ 1.67	3.67	16.14	100kN/m ² を超える	1.00	17.08 ~ 55.92	119.30	3mを超える	40.00 ~ 55.92	3.67	16.14
	それ以外	1.00	1.14 ~ 7.82	100.00	それ以外	1.67 ~ 5.64	3.00	13.20	それ以外	1.00	5.00 ~ 17.08	100.00	それ以外	5.00 ~ 40.00	3.00	12.61
8	100kN/m ² を超える	1.00	0.00 ~ 1.23	121.03	3mを超える	0.00 ~ 1.71	3.69	16.22	100kN/m ² を超える	1.00	16.55 ~ 55.92	121.03	3mを超える	40.00 ~ 55.92	3.69	16.22
	それ以外	1.00	1.23 ~ 7.92	100.00	それ以外	1.71 ~ 5.66	3.00	13.20	それ以外	1.00	5.00 ~ 16.55	100.00	それ以外	5.00 ~ 40.00	3.00	12.68
9	100kN/m ² を超える	-	- ~ -	-	3mを超える	0.00 ~ 3.44	4.20	26.66	100kN/m ² を超える	1.00	15.48 ~ 54.10	125.20	3mを超える	40.00 ~ 54.10	3.74	16.44
	それ以外	0.50	0.00 ~ 3.26	62.84	それ以外	3.44 ~ 6.44	3.00	13.20	それ以外	1.00	5.00 ~ 15.48	100.00	それ以外	5.00 ~ 40.00	3.00	12.85
10	100kN/m ² を超える	-	- ~ -	-	3mを超える	0.00 ~ 1.73	4.20	21.58	100kN/m ² を超える	1.00	14.56 ~ 54.10	129.82	3mを超える	40.00 ~ 54.10	3.80	16.70
	それ以外	-	- ~ -	-	それ以外	1.73 ~ 3.64	2.99	13.20	それ以外	1.00	5.00 ~ 14.56	100.00	それ以外	5.00 ~ 40.00	3.00	13.06
11	100kN/m ² を超える	1.00	0.00 ~ 2.00	134.93	3mを超える	- ~ -	-	-	100kN/m ² を超える	1.00	13.78 ~ 54.50	134.93	3mを超える	30.00 ~ 54.50	3.51	15.43
	それ以外	1.00	2.00 ~ 8.69	100.00	それ以外	- ~ -	-	-	それ以外	1.00	5.00 ~ 13.78	100.00	それ以外	5.00 ~ 30.00	3.00	12.88
12	100kN/m ² を超える	1.00	0.00 ~ 2.25	139.62	3mを超える	- ~ -	-	-	100kN/m ² を超える	1.00	13.23 ~ 54.50	139.62	3mを超える	30.00 ~ 54.50	3.58	15.74
	それ以外	1.00	2.25 ~ 8.94	100.00	それ以外	- ~ -	-	-	それ以外	1.00	5.00 ~ 13.23	100.00	それ以外	5.00 ~ 30.00	3.00	13.13
13	100kN/m ² を超える	-	- ~ -	-	3mを超える	0.00 ~ 1.78	4.20	21.20	100kN/m ² を超える	1.00	13.55 ~ 54.51	136.76	3mを超える	30.00 ~ 54.51	3.90	17.15
	それ以外	-	- ~ -	-	それ以外	1.78 ~ 3.81	3.00	13.20	それ以外	1.00	5.00 ~ 13.55	100.00	それ以外	5.00 ~ 30.00	3.00	12.97
14	100kN/m ² を超える	-	- ~ -	-	3mを超える	0.00 ~ 3.37	4.20	25.68	100kN/m ² を超える	1.00	13.68 ~ 55.12	135.76	3mを超える	30.00 ~ 55.12	3.88	17.08
	それ以外	0.30	0.00 ~ 1.12	40.93	それ以外	3.37 ~ 6.41	3.00	13.20	それ以外	1.00	5.00 ~ 13.68	100.00	それ以外	5.00 ~ 30.00	3.00	12.92
15	100kN/m ² を超える	1.00	0.00 ~ 1.98	134.56	3mを超える	0.00 ~ 1.98	3.86	16.96	100kN/m ² を超える	1.00	13.92 ~ 95.43	134.56	3mを超える	30.00 ~ 95.43	3.86	16.96
	それ以外	1.00	1.98 ~ 8.67	100.00	それ以外	1.98 ~ 5.83	3.86	13.20	それ以外	1.00	5.00 ~ 13.92	100.00	それ以外	5.00 ~ 30.00	3.00	12.82

急傾斜地の崩壊区域調査

様式3-2 建築物に作用すると想定される衝撃に関する事項(2/2)

													調査年度	平成16年度			
急傾斜地の位置		箇所番号			063A0630			箇所名		小本		所在地		岩手県下閉伊郡岩泉町小本			
横断 測線 番号	急傾斜地の下端に隣接する土地									急傾斜地内							
	土石等の移動の高さと力の大きさ				土石等の堆積高さと力の大きさ				土石等の移動の高さと力の大きさ				土石等の堆積高さと力の大きさ				
	区分	高さ (m)	下端からの距離 (m)	力の大きさ (kN/m ²)	区分	下端からの水平 距離(m)	高さ (m)	力の大きさ (kN/m ²)	区分	高さ (m)	上端からの比高 (m)	力の大きさ (kN/m ²)	区分	上端からの比高 (m)	高さ (m)	力の大きさ (kN/m ²)	
16	100kN/m ² を超える	1.00	0.00 ~ 2.00	134.91	3mを超える	0.00 ~ 1.99	3.86	16.98	100kN/m ² を超える	1.00	13.88 ~ 105.12	134.91	3mを超える	30.00 ~ 105.12	3.86	16.98	
	それ以外	1.00	2.00 ~ 8.69	100.00	それ以外	1.99 ~ 5.83	3.00	13.20	それ以外	1.00	5.00 ~ 13.88	100.00	それ以外	5.00 ~ 30.00	3.00	12.84	
17	100kN/m ² を超える	1.00	0.00 ~ 1.99	134.70	3mを超える	0.00 ~ 1.99	3.86	16.97	100kN/m ² を超える	1.00	13.91 ~ 115.12	134.70	3mを超える	30.00 ~ 115.12	3.86	16.97	
	それ以外	1.00	1.99 ~ 8.67	100.00	それ以外	1.99 ~ 5.83	3.86	13.20	それ以外	1.00	5.00 ~ 13.91	100.00	それ以外	5.00 ~ 30.00	3.00	12.83	
18	100kN/m ² を超える	1.00	0.00 ~ 1.98	134.45	3mを超える	0.00 ~ 1.98	3.85	16.95	100kN/m ² を超える	1.00	13.94 ~ 115.12	134.45	3mを超える	30.00 ~ 115.12	3.85	16.95	
	それ以外	1.00	1.98 ~ 8.66	100.00	それ以外	1.98 ~ 5.83	3.85	13.20	それ以外	1.00	5.00 ~ 13.94	100.00	それ以外	5.00 ~ 30.00	3.00	12.82	
19	100kN/m ² を超える	1.00	0.00 ~ 0.86	114.44	3mを超える	- ~ -	-	-	100kN/m ² を超える	1.00	17.60 ~ 32.70	114.44	3mを超える	- ~ -	-	-	
	それ以外	1.00	0.86 ~ 7.54	100.00	それ以外	0.00 ~ 2.59	2.85	12.55	それ以外	1.00	5.00 ~ 17.60	100.00	それ以外	5.00 ~ 32.70	2.85	12.55	
	100kN/m ² を超える		~		3mを超える	~			100kN/m ² を超える		~		3mを超える	~			
	それ以外		~		それ以外	~			それ以外		~		それ以外	~			
	100kN/m ² を超える		~		3mを超える	~			100kN/m ² を超える		~		3mを超える	~			
	それ以外		~		それ以外	~			それ以外		~		それ以外	~			
	100kN/m ² を超える		~		3mを超える	~			100kN/m ² を超える		~		3mを超える	~			
	それ以外		~		それ以外	~			それ以外		~		それ以外	~			
	100kN/m ² を超える		~		3mを超える	~			100kN/m ² を超える		~		3mを超える	~			
	それ以外		~		それ以外	~			それ以外		~		それ以外	~			
	100kN/m ² を超える		~		3mを超える	~			100kN/m ² を超える		~		3mを超える	~			
	それ以外		~		それ以外	~			それ以外		~		それ以外	~			
	100kN/m ² を超える		~		3mを超える	~			100kN/m ² を超える		~		3mを超える	~			
	それ以外		~		それ以外	~			それ以外		~		それ以外	~			
	100kN/m ² を超える		~		3mを超える	~			100kN/m ² を超える		~		3mを超える	~			
	それ以外		~		それ以外	~			それ以外		~		それ以外	~			