



土砂災害防止に関する基礎調査(急傾斜地の崩壊)

表紙 概況、位置図

自然現象の種類	急傾斜地の崩壊
箇所番号	071A0637
箇所名	上川代
所在地	岩手県下閉伊郡岩泉町大字浅内小字上川代
調査機関	宮古地方振興局岩泉土木事務所

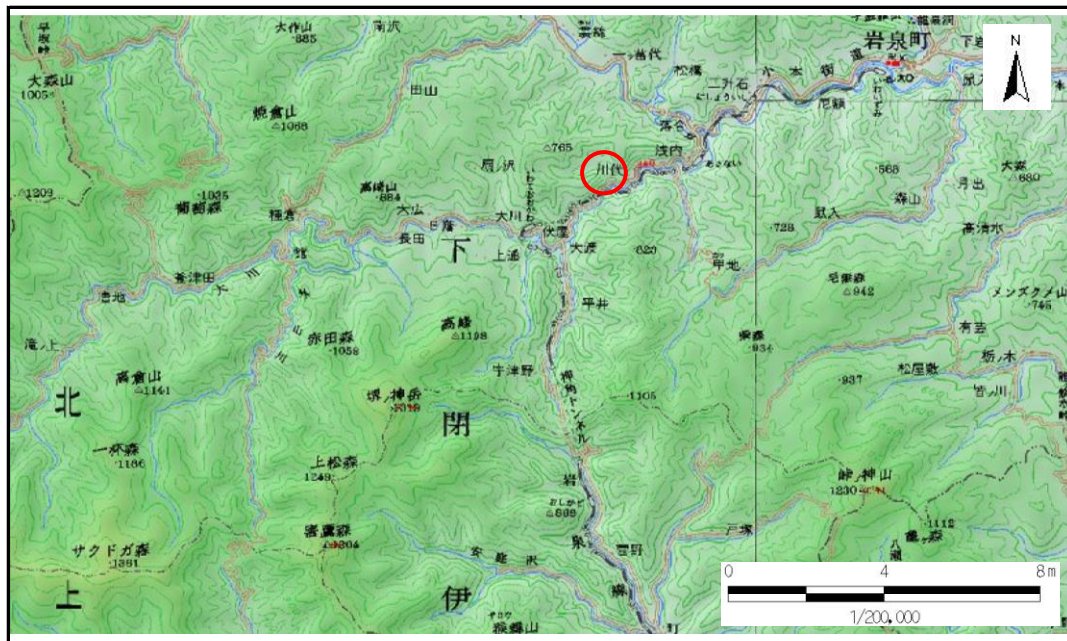

概況図 (S=1:200,000)

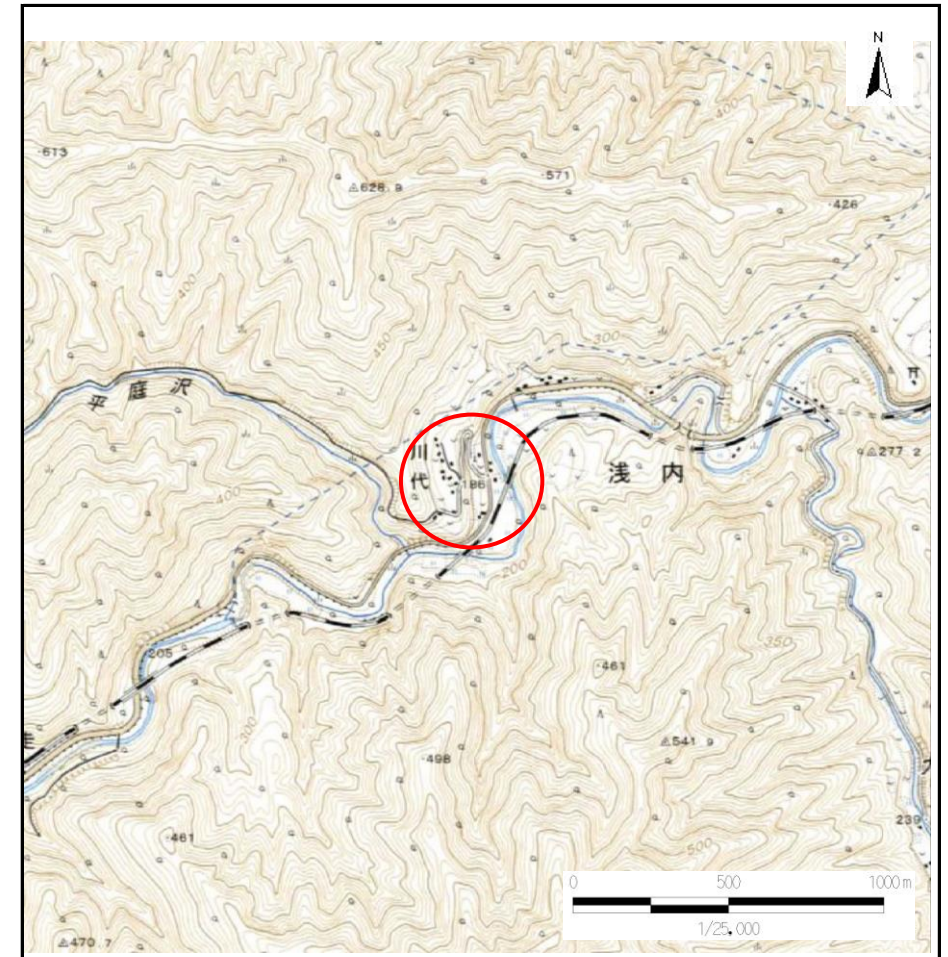

位置図 (S=1:25,000)

岩手県


急傾斜地の崩壊区域調書

様式3-1 危害のおそれのある土地、著しい危害のおそれのある土地の設定図

調査年度

平成19年度

急傾斜地の位置 箇所番号 071A0637 箇所名 上川代 所在地 岩手県下閉伊郡岩泉町大字浅内小字上川代

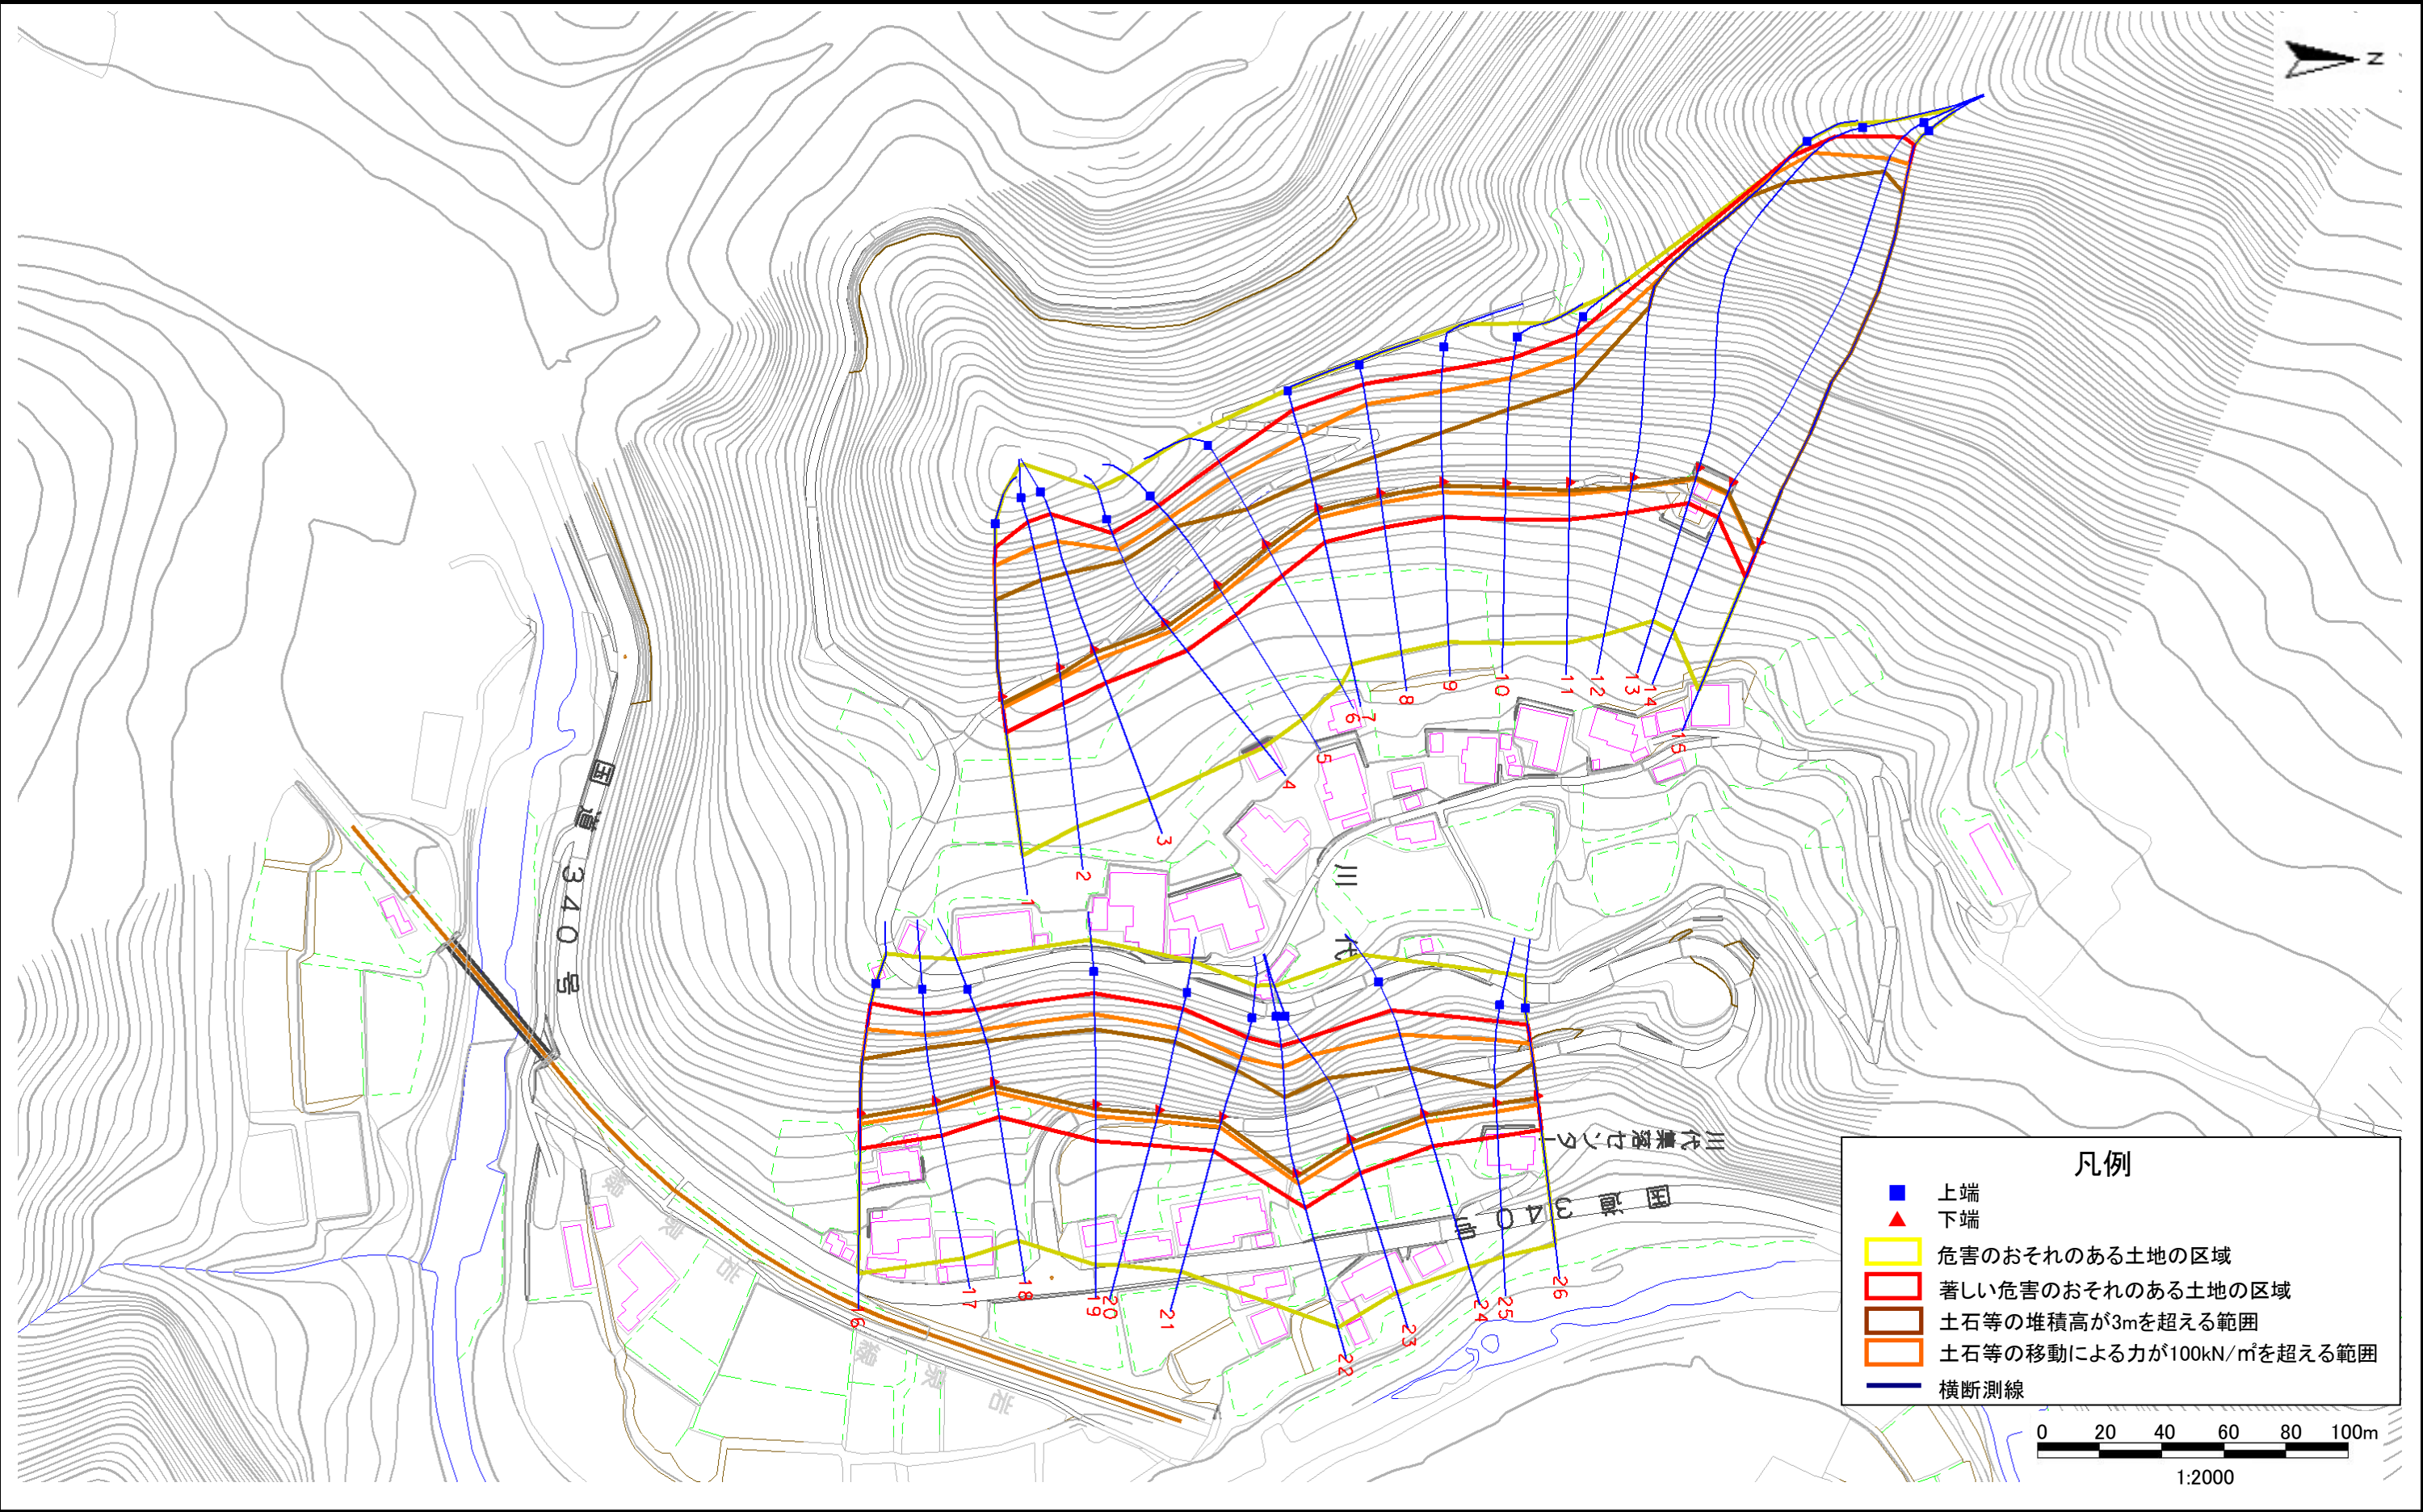


急傾斜地の崩壊区域調書

様式3-1 危害のおそれのある土地、著しい危害のおそれのある土地の設定図

調査年度 平成19年度

急傾斜地の位置 箇所番号 071A0637 箇所名 上川代 所在地 岩手県下閉伊郡岩泉町大字浅内小字上川代

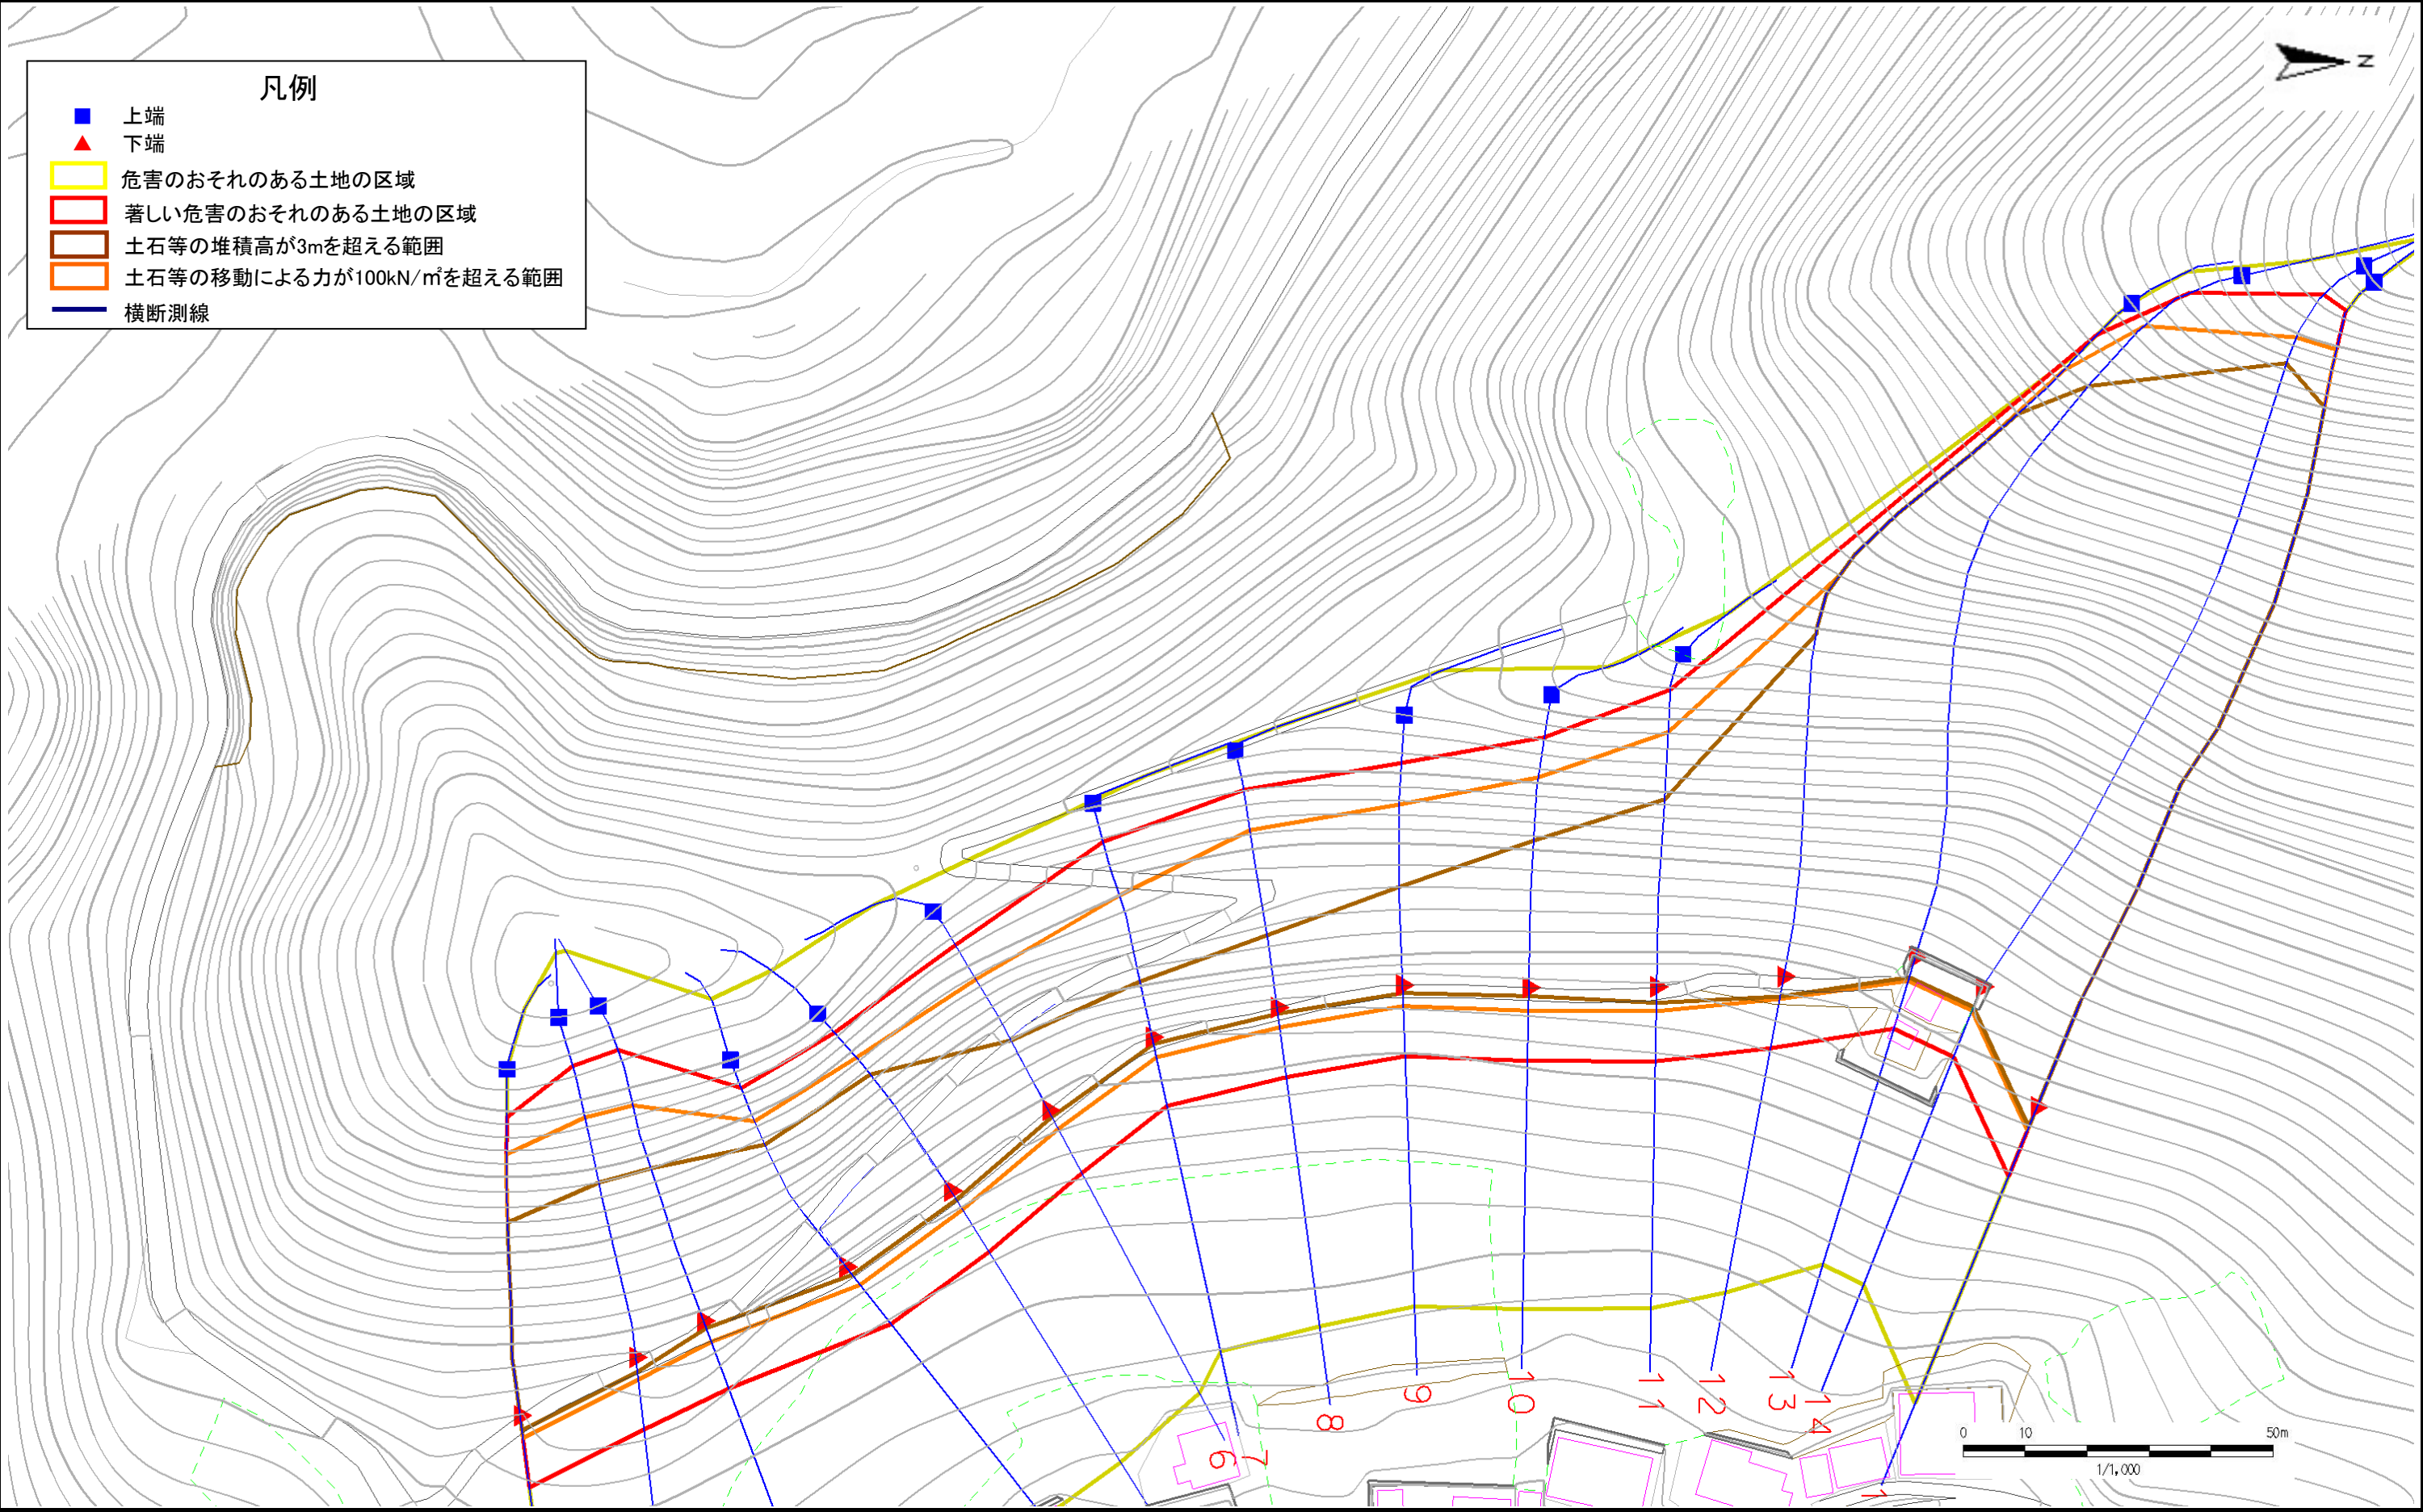


急傾斜地の崩壊区域調書

様式3-1 危害のおそれのある土地、著しい危害のおそれのある土地の設定図

調査年度

平成19年度

急傾斜地の位置 箇所番号 071A0637 箇所名 上川代 所在地 岩手県下閉伊郡岩泉町大字浅内小字上川代

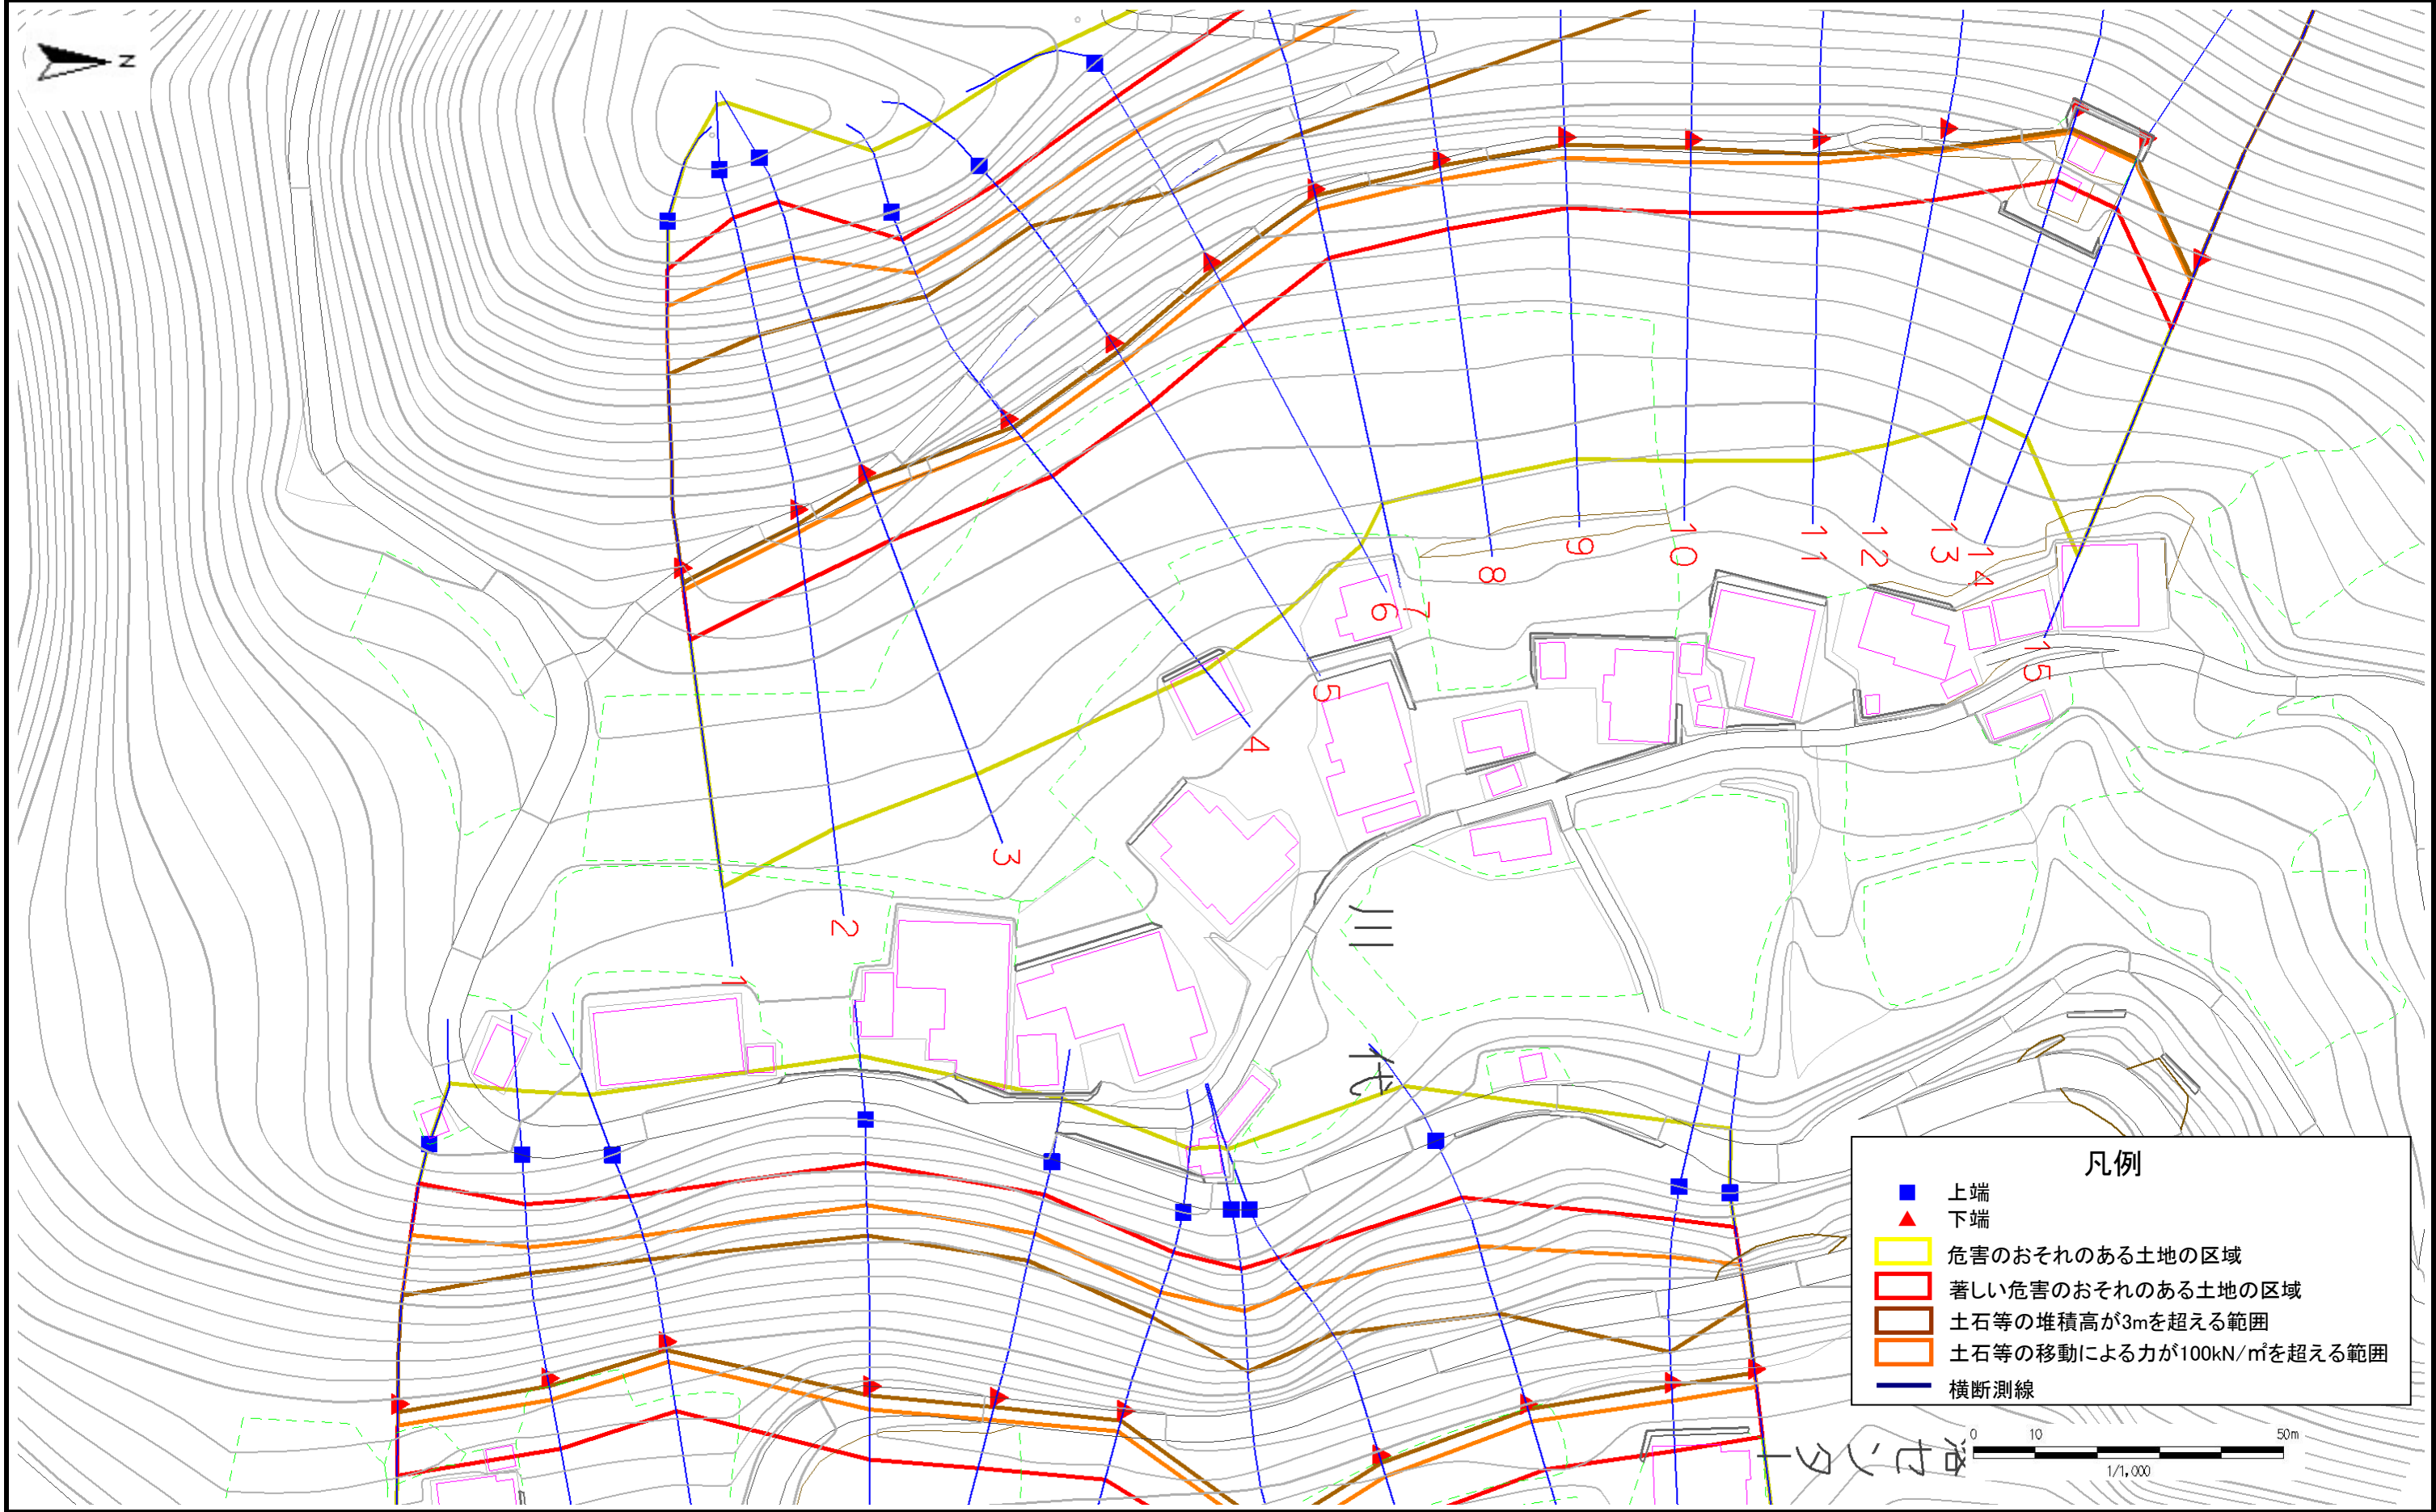


急傾斜地の崩壊区域調書

様式3-1 危害のおそれのある土地、著しい危害のおそれのある土地の設定図

調査年度

平成19年度

急傾斜地の位置 箇所番号 071A0637 箇所名 上川代 所在地 岩手県下閉伊郡岩泉町大字浅内小字上川代

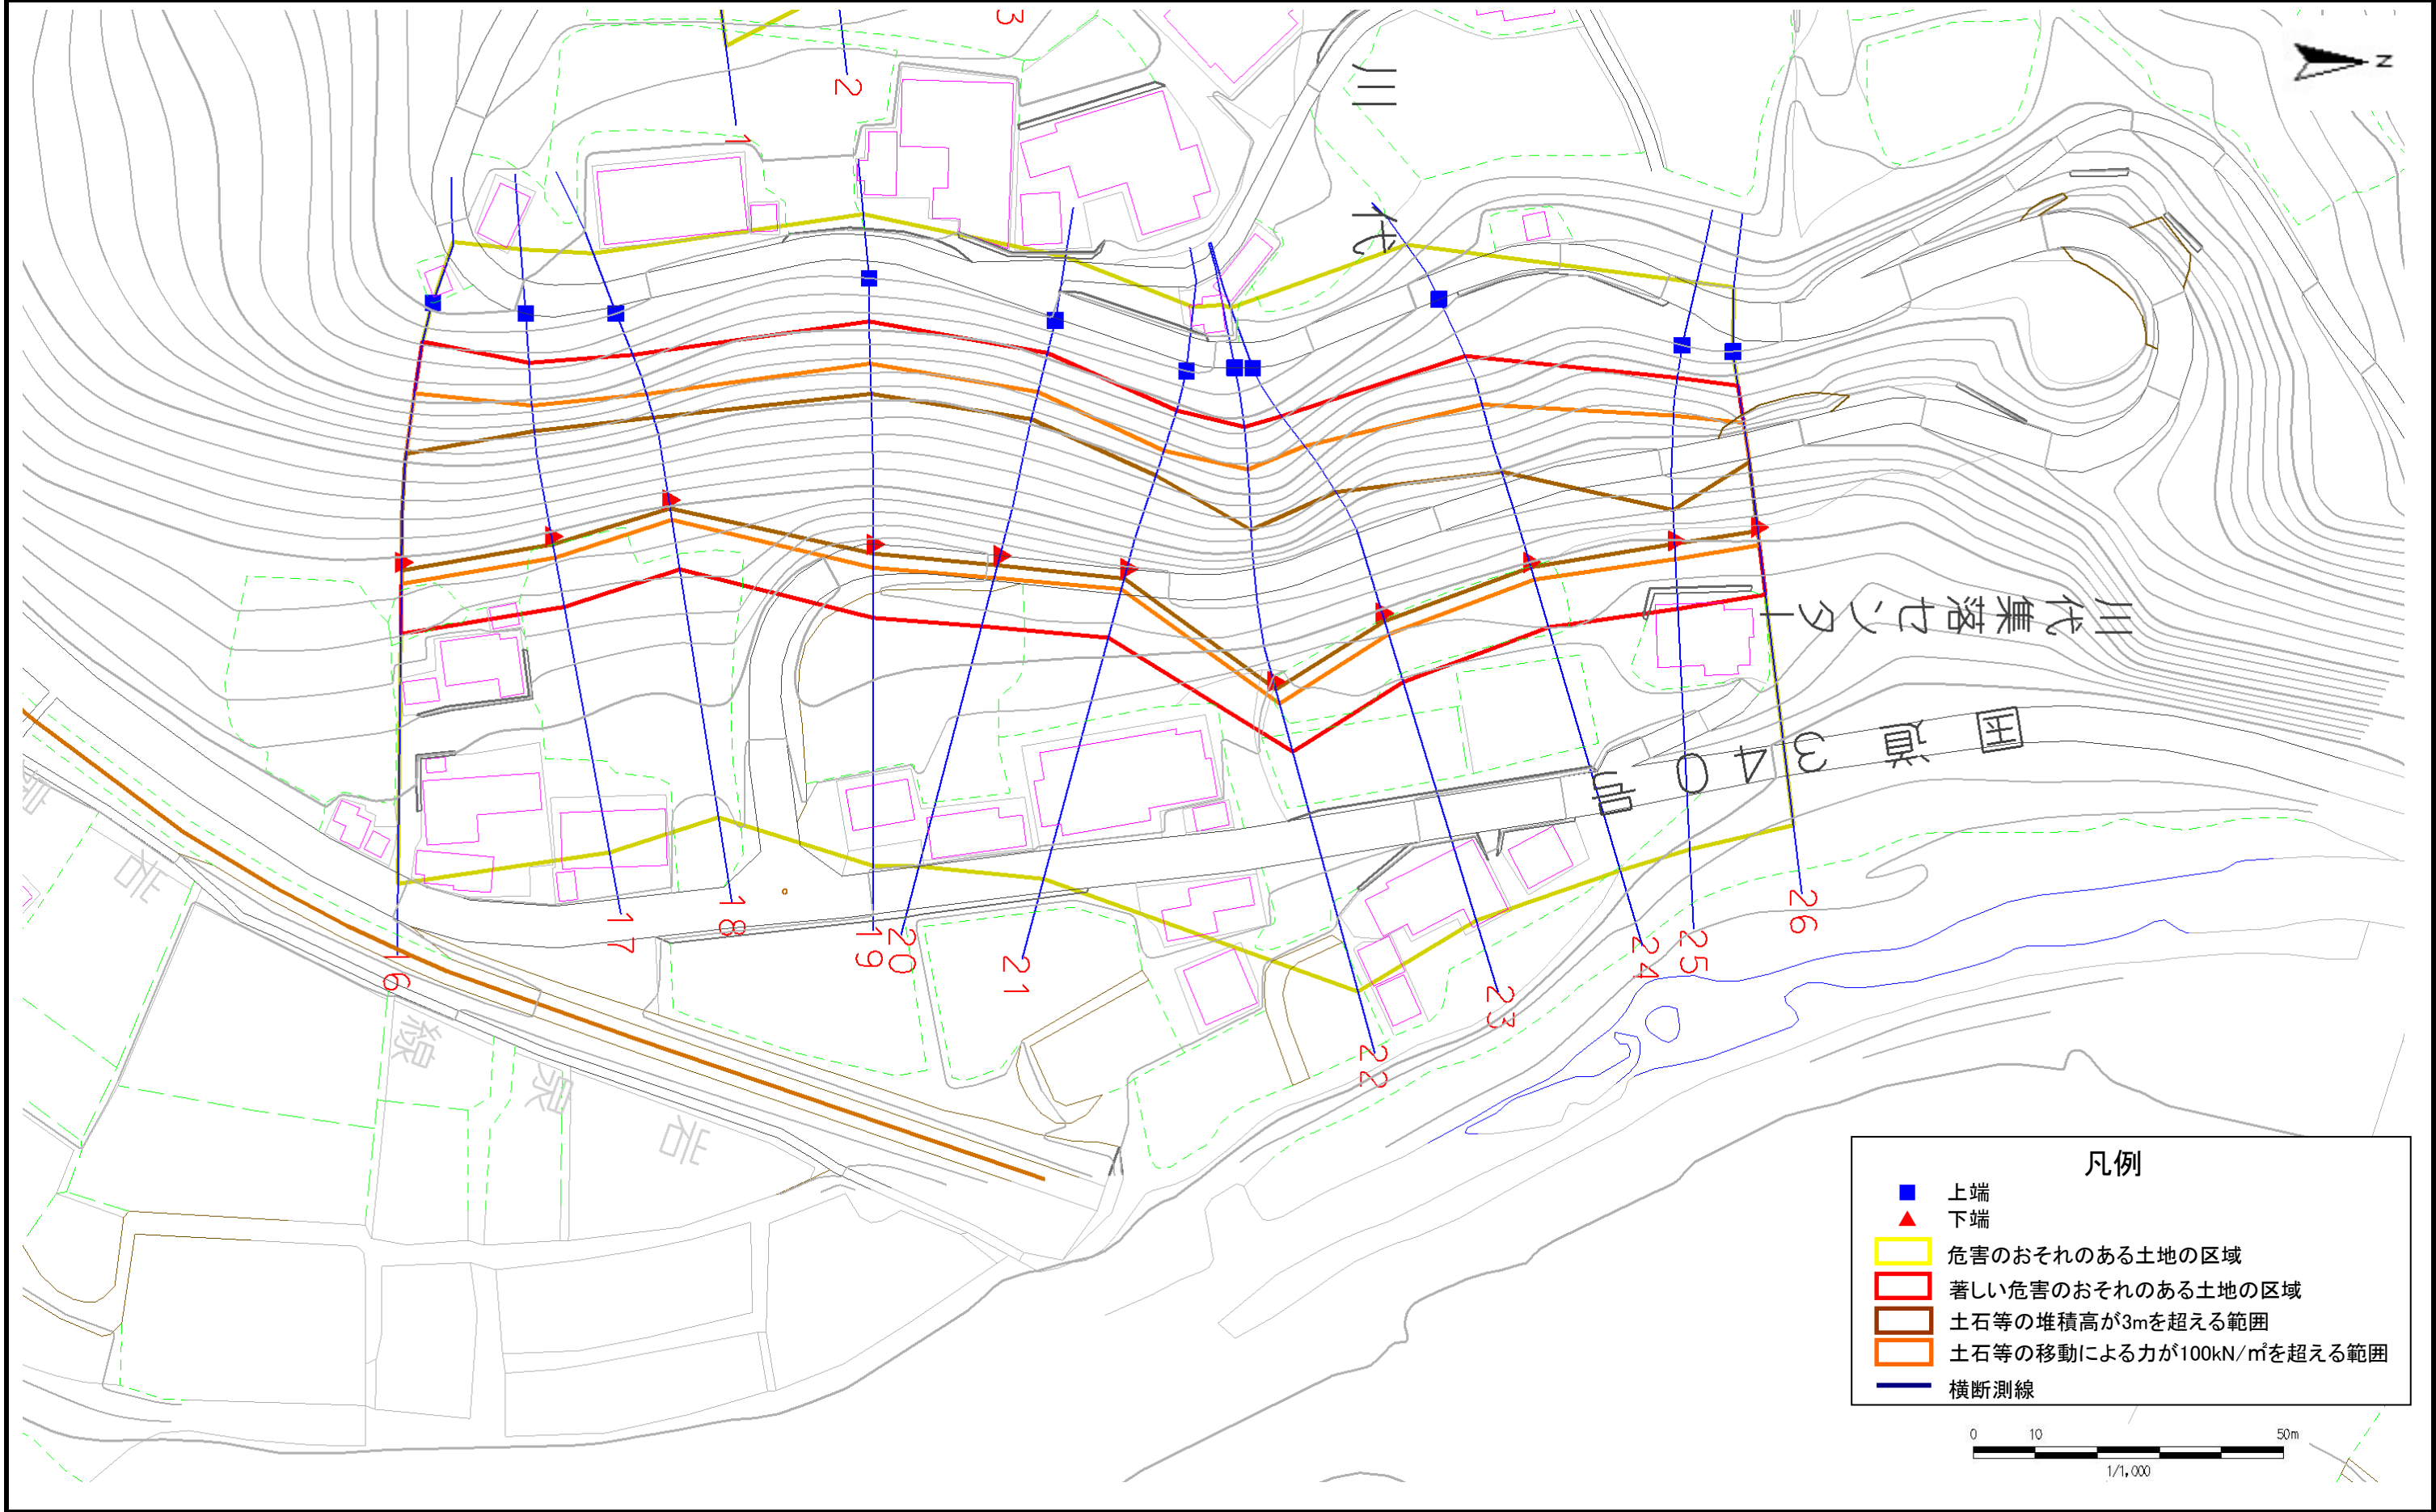

急傾斜地の崩壊区域調書

様式3-2 建築物に作用すると想定される衝撃に関する事項

調査年度

平成19年度

急傾斜地の位置				箇所番号		071A0637		箇所名		上川代		所在地		岩手県下閉伊郡岩泉町大字浅内小字上川代			
横断 測線 番号	急傾斜地の下端に隣接する土地								急傾斜地内								
	土石等の移動の高さと力の大きさ				土石等の堆積高さと力の大きさ				土石等の移動の高さと力の大きさ				土石等の堆積高さと力の大きさ				
	区 分	高さ (m)	下端からの距離 (m)	力の大きさ (kN/㎡)	区 分	下端からの水平 距離(m)	高さ (m)	力の大きさ (kN/㎡)	区 分	高さ (m)	上端からの比高 (m)	力の大きさ (kN/㎡)	区 分	上端からの比高 (m)	高さ (m)	力の大きさ (kN/㎡)	
1	100kN/㎡を超える	1.00	0.00 ～ 3.48	155.91	3mを超える	0.00 ～ 2.29	4.20	23.43	100kN/㎡を超える	1.00	10.55 ～ 40.10	155.91	3mを超える	20.00 ～ 40.10	4.20	23.43	
	それ以外	1.00	3.48 ～ 11.26	100.00	それ以外	2.29 ～ 6.34	3.00	13.20	それ以外	1.00	5.00 ～ 10.55	100.00	それ以外	5.00 ～ 20.00	3.00	15.16	
2	100kN/㎡を超える	1.00	0.00 ～ 3.49	156.25	3mを超える	0.00 ～ 2.29	4.20	23.47	100kN/㎡を超える	1.00	10.55 ～ 40.42	156.25	3mを超える	20.00 ～ 40.42	4.20	23.47	
	それ以外	1.00	3.49 ～ 11.28	100.00	それ以外	2.29 ～ 6.34	3.00	13.20	それ以外	1.00	5.00 ～ 10.55	100.00	それ以外	5.00 ～ 20.00	3.00	15.18	
3	100kN/㎡を超える	1.00	0.00 ～ 3.47	155.85	3mを超える	0.00 ～ 1.20	3.79	20.28	100kN/㎡を超える	1.00	10.54 ～ 38.78	155.85	3mを超える	20.00 ～ 38.78	3.79	20.28	
	それ以外	1.00	3.47 ～ 11.26	100.00	それ以外	1.20 ～ 4.43	3.00	13.20	それ以外	1.00	5.00 ～ 10.54	100.00	それ以外	5.00 ～ 20.00	3.00	15.21	
4	100kN/㎡を超える	1.00	0.00 ～ 3.59	158.00	3mを超える	0.00 ～ 1.60	4.20	22.65	100kN/㎡を超える	1.00	11.11 ～ 34.74	158.00	3mを超える	15.00 ～ 34.74	4.20	22.65	
	それ以外	1.00	3.59 ～ 11.38	100.00	それ以外	1.60 ～ 4.66	3.00	13.20	それ以外	1.00	5.00 ～ 11.11	100.00	それ以外	5.00 ～ 15.00	3.00	15.68	
5	100kN/㎡を超える	1.00	0.00 ～ 3.48	156.01	3mを超える	0.00 ～ 1.64	4.20	22.96	100kN/㎡を超える	1.00	11.30 ～ 33.17	156.01	3mを超える	15.00 ～ 33.17	4.20	22.96	
	それ以外	1.00	3.48 ～ 11.27	100.00	それ以外	1.64 ～ 4.68	3.00	13.20	それ以外	1.00	5.00 ～ 11.30	100.00	それ以外	5.00 ～ 15.00	3.00	15.90	
6	100kN/㎡を超える	1.00	0.00 ～ 3.31	153.04	3mを超える	0.00 ～ 1.19	3.85	20.61	100kN/㎡を超える	1.00	10.59 ～ 29.50	153.04	3mを超える	20.00 ～ 29.50	3.85	20.61	
	それ以外	1.00	3.31 ～ 11.10	100.00	それ以外	1.19 ～ 4.19	2.99	13.20	それ以外	1.00	5.00 ～ 10.59	100.00	それ以外	5.00 ～ 20.00	3.00	15.97	
7	100kN/㎡を超える	1.00	0.00 ～ 3.19	150.87	3mを超える	0.00 ～ 1.06	3.73	19.96	100kN/㎡を超える	1.00	10.52 ～ 29.11	150.87	3mを超える	20.00 ～ 29.11	3.73	19.96	
	それ以外	1.00	3.19 ～ 10.97	100.00	それ以外	1.06 ～ 4.12	3.00	13.20	それ以外	1.00	5.00 ～ 10.52	100.00	それ以外	5.00 ～ 20.00	3.00	15.46	
8	100kN/㎡を超える	1.00	0.00 ～ 3.12	149.69	3mを超える	0.00 ～ 0.98	3.65	19.53	100kN/㎡を超える	1.00	10.56 ～ 29.91	149.69	3mを超える	20.00 ～ 29.91	3.65	19.53	
	それ以外	1.00	3.12 ～ 10.91	100.00	それ以外	0.98 ～ 4.07	3.00	13.20	それ以外	1.00	5.00 ～ 10.56	100.00	それ以外	5.00 ～ 20.00	3.00	15.13	
9	100kN/㎡を超える	1.00	0.00 ～ 3.24	151.82	3mを超える	0.00 ～ 1.21	3.80	20.32	100kN/㎡を超える	1.00	10.54 ～ 31.53	151.82	3mを超える	20.00 ～ 31.53	3.80	20.32	
	それ以外	1.00	3.24 ～ 11.03	100.00	それ以外	1.21 ～ 4.43	3.00	13.20	それ以外	1.00	5.00 ～ 10.54	100.00	それ以外	5.00 ～ 20.00	3.00	15.24	
10	100kN/㎡を超える	1.00	0.00 ～ 3.57	157.64	3mを超える	0.00 ～ 1.32	3.91	20.91	100kN/㎡を超える	1.00	10.54 ～ 36.39	157.64	3mを超える	20.00 ～ 36.39	3.91	20.91	
	それ以外	1.00	3.57 ～ 11.36	100.00	それ以外	1.32 ～ 4.50	3.00	13.20	それ以外	1.00	5.00 ～ 10.54	100.00	それ以外	5.00 ～ 20.00	3.00	15.69	
11	100kN/㎡を超える	1.00	0.00 ～ 3.80	161.79	3mを超える	0.00 ～ 2.49	4.20	24.68	100kN/㎡を超える	1.00	10.59 ～ 43.07	161.79	3mを超える	20.00 ～ 43.07	4.20	24.68	
	それ以外	1.00	3.80 ～ 11.59	100.00	それ以外	2.49 ～ 6.45	3.00	13.20	それ以外	1.00	5.00 ～ 10.59	100.00	それ以外	5.00 ～ 20.00	3.00	15.97	
12	100kN/㎡を超える	1.00	0.00 ～ 3.58	157.70	3mを超える	0.00 ～ 3.17	4.20	25.51	100kN/㎡を超える	1.00	10.60 ～ 91.43	157.70	3mを超える	20.00 ～ 91.43	4.20	25.51	
	それ以外	1.00	3.58 ～ 11.36	100.00	それ以外	3.17 ～ 7.93	3.00	13.20	それ以外	1.00	5.00 ～ 10.60	100.00	それ以外	5.00 ～ 20.00	3.00	14.96	
13	100kN/㎡を超える	1.00	0.00 ～ 3.87	163.02	3mを超える	0.00 ～ 3.32	4.20	26.51	100kN/㎡を超える	1.00	10.53 ～ 98.29	163.02	3mを超える	20.00 ～ 98.29	4.20	26.51	
	それ以外	1.00	3.87 ～ 11.66	100.00	それ以外	3.32 ～ 8.02	3.00	13.20	それ以外	1.00	5.00 ～ 10.53	100.00	それ以外	5.00 ～ 20.00	3.00	15.55	
14	100kN/㎡を超える	1.00	0.00 ～ 4.05	166.27	3mを超える	0.00 ～ 3.45	4.20	27.47	100kN/㎡を超える	1.00	10.64 ～ 108.08	166.27	3mを超える	15.00 ～ 108.08	4.20	27.47	
	それ以外	1.00	4.05 ～ 11.84	100.00	それ以外	3.45 ～ 8.09	3.00	13.20	それ以外	1.00	5.00 ～ 10.64	100.00	それ以外	5.00 ～ 15.00	3.00	14.87	
15	100kN/㎡を超える	1.00	0.00 ～ 3.95	164.37	3mを超える	0.00 ～ 3.37	4.20	26.84	100kN/㎡を超える	1.00	10.54 ～ 112.31	164.37	3mを超える	20.00 ～ 112.31	4.20	26.84	
	それ以外	1.00	3.95 ～ 11.73	100.00	それ以外	3.37 ～ 8.05	3.00	13.20	それ以外	1.00	5.00 ～ 10.54	100.00	それ以外	5.00 ～ 20.00	3.00	15.74	

岩手県

急傾斜地の崩壊区域調書

様式3-2 建築物に作用すると想定される衝撃に関する事項

調査年度

平成19年度

急傾斜地の位置				箇所番号		071A0637		箇所名		上川代		所在地		岩手県下閉伊郡岩泉町大字浅内小字上川代			
横断 測線 番号	急傾斜地の下端に隣接する土地								急傾斜地内								
	土石等の移動の高さと力の大きさ				土石等の堆積高さと力の大きさ				土石等の移動の高さと力の大きさ				土石等の堆積高さと力の大きさ				
	区 分	高さ (m)	下端からの距離 (m)	力の大きさ (kN/㎡)	区 分	下端からの水平 距離(m)	高さ (m)	力の大きさ (kN/㎡)	区 分	高さ (m)	上端からの比高 (m)	力の大きさ (kN/㎡)	区 分	上端からの比高 (m)	高さ (m)	力の大きさ (kN/㎡)	
16	100kN/㎡を超える	1.00	0.00 ～ 3.33	153.36	3mを超える	0.00 ～ 1.27	3.86	20.65	100kN/㎡を超える	1.00	10.52 ～ 31.62	153.36	3mを超える	20.00 ～ 31.62	3.86	20.65	
	それ以外	1.00	3.33 ～ 11.12	100.00	それ以外	1.27 ～ 4.47	3.00	13.20	それ以外	1.00	5.00 ～ 10.52	100.00	それ以外	5.00 ～ 20.00	3.00	15.49	
17	100kN/㎡を超える	1.00	0.00 ～ 3.37	153.99	3mを超える	0.00 ～ 1.25	3.93	21.02	100kN/㎡を超える	1.00	10.70 ～ 29.96	153.99	3mを超える	15.00 ～ 29.96	3.93	21.02	
	それ以外	1.00	3.37 ～ 11.15	100.00	それ以外	1.25 ～ 4.23	3.00	13.20	それ以外	1.00	5.00 ～ 10.70	100.00	それ以外	5.00 ～ 15.00	3.00	15.03	
18	100kN/㎡を超える	1.00	0.00 ～ 3.15	150.24	3mを超える	0.00 ～ 1.33	4.02	21.51	100kN/㎡を超える	1.00	10.89 ～ 27.16	150.24	3mを超える	15.00 ～ 27.16	4.02	21.51	
	それ以外	1.00	3.15 ～ 10.94	100.00	それ以外	1.33 ～ 4.27	3.00	13.20	それ以外	1.00	5.00 ～ 10.89	100.00	それ以外	5.00 ～ 15.00	3.00	15.38	
19	100kN/㎡を超える	1.00	0.00 ～ 3.64	158.86	3mを超える	0.00 ～ 1.45	4.06	21.71	100kN/㎡を超える	1.00	10.70 ～ 35.50	158.86	3mを超える	15.00 ～ 35.50	4.06	21.71	
	それ以外	1.00	3.64 ～ 11.43	100.00	それ以外	1.45 ～ 4.57	3.00	13.20	それ以外	1.00	5.00 ～ 10.70	100.00	それ以外	5.00 ～ 15.00	3.00	15.03	
20	100kN/㎡を超える	1.00	0.00 ～ 3.57	157.57	3mを超える	0.00 ～ 1.53	4.14	22.17	100kN/㎡を超える	1.00	10.88 ～ 33.65	157.57	3mを超える	15.00 ～ 33.65	4.14	22.17	
	それ以外	1.00	3.57 ～ 11.35	100.00	それ以外	1.53 ～ 4.62	3.00	13.20	それ以外	1.00	5.00 ～ 10.88	100.00	それ以外	5.00 ～ 15.00	3.00	15.35	
21	100kN/㎡を超える	1.00	0.00 ～ 3.34	153.45	3mを超える	0.00 ～ 1.62	4.20	22.80	100kN/㎡を超える	1.00	11.20 ～ 30.38	153.45	3mを超える	15.00 ～ 30.38	4.20	22.80	
	それ以外	1.00	3.34 ～ 11.12	100.00	それ以外	1.62 ～ 4.67	3.00	13.20	それ以外	1.00	5.00 ～ 11.20	100.00	それ以外	5.00 ～ 15.00	3.00	15.79	
22	100kN/㎡を超える	1.00	0.00 ～ 3.55	157.29	3mを超える	0.00 ～ 1.26	3.85	20.62	100kN/㎡を超える	1.00	10.52 ～ 38.07	157.29	3mを超える	20.00 ～ 38.07	3.85	20.62	
	それ以外	1.00	3.55 ～ 11.34	100.00	それ以外	1.26 ～ 4.46	3.00	13.20	それ以外	1.00	5.00 ～ 10.52	100.00	それ以外	5.00 ～ 20.00	3.00	15.46	
23	100kN/㎡を超える	1.00	0.00 ～ 3.41	154.81	3mを超える	0.00 ～ 1.26	3.85	20.62	100kN/㎡を超える	1.00	10.52 ～ 33.71	154.81	3mを超える	20.00 ～ 33.71	3.85	20.62	
	それ以外	1.00	3.41 ～ 11.20	100.00	それ以外	1.26 ～ 4.46	3.00	13.20	それ以外	1.00	5.00 ～ 10.52	100.00	それ以外	5.00 ～ 20.00	3.00	15.46	
24	100kN/㎡を超える	1.00	0.00 ～ 2.78	143.77	3mを超える	0.00 ～ 0.80	3.50	18.72	100kN/㎡を超える	1.00	10.85 ～ 29.53	143.77	3mを超える	20.00 ～ 29.53	3.50	18.72	
	それ以外	1.00	2.78 ～ 10.56	100.00	それ以外	0.80 ～ 3.96	3.00	13.20	それ以外	1.00	5.00 ～ 10.85	100.00	それ以外	5.00 ～ 20.00	3.00	14.50	
25	100kN/㎡を超える	1.00	0.00 ～ 2.82	144.56	3mを超える	0.00 ～ 0.47	3.34	17.89	100kN/㎡を超える	1.00	10.53 ～ 24.02	144.56	3mを超える	20.00 ～ 24.02	3.34	17.89	
	それ以外	1.00	2.82 ～ 10.61	100.00	それ以外	0.47 ～ 3.03	2.99	13.20	それ以外	1.00	5.00 ～ 10.53	100.00	それ以外	5.00 ～ 20.00	3.00	15.60	
26	100kN/㎡を超える	1.00	0.00 ～ 2.80	144.21	3mを超える	0.00 ～ 0.60	3.46	18.54	100kN/㎡を超える	1.00	10.66 ～ 23.36	144.21	3mを超える	15.00 ～ 23.36	3.46	18.54	
	それ以外	1.00	2.80 ～ 10.59	100.00	それ以外	0.60 ～ 3.11	2.99	13.20	それ以外	1.00	5.00 ～ 10.66	100.00	それ以外	5.00 ～ 15.00	3.00	14.92	

岩手県