


土砂災害防止に関する基礎調査(急傾斜地の崩壊)

表紙 概況、位置図

自然現象の種類	急傾斜地の崩壊
箇所番号	483AN5181 -2
箇所名	中野4号-2
所在地	下閉伊郡岩泉町小本字中野
調査機関	岩手県沿岸広域振興局岩泉土木センター



概況図(S=1:200,000)

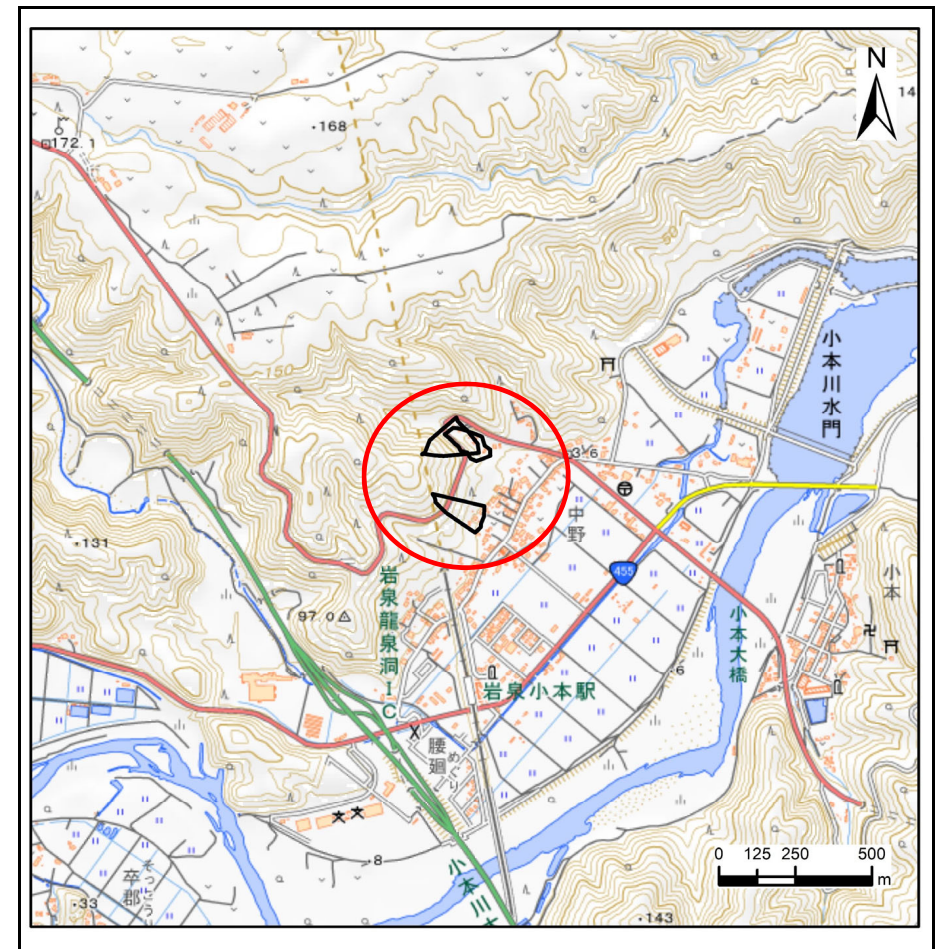

位置図(S=1:25,000)

国土地理院の数値地図200000(地図画像)「八戸、盛岡」及び数値地図25000(地図画像)「端神、玉川、安家、沼袋」を掲載


急傾斜地の崩壊区域調査

様式3-1 危害のおそれのある土地、著しい危害のおそれのある土地の設定図

調査年度

令和5年度

急傾斜地の位置 箇所番号 483AN5181-2 箇所名 中野4号-2 所在地 下閉伊郡岩泉町小本字中野

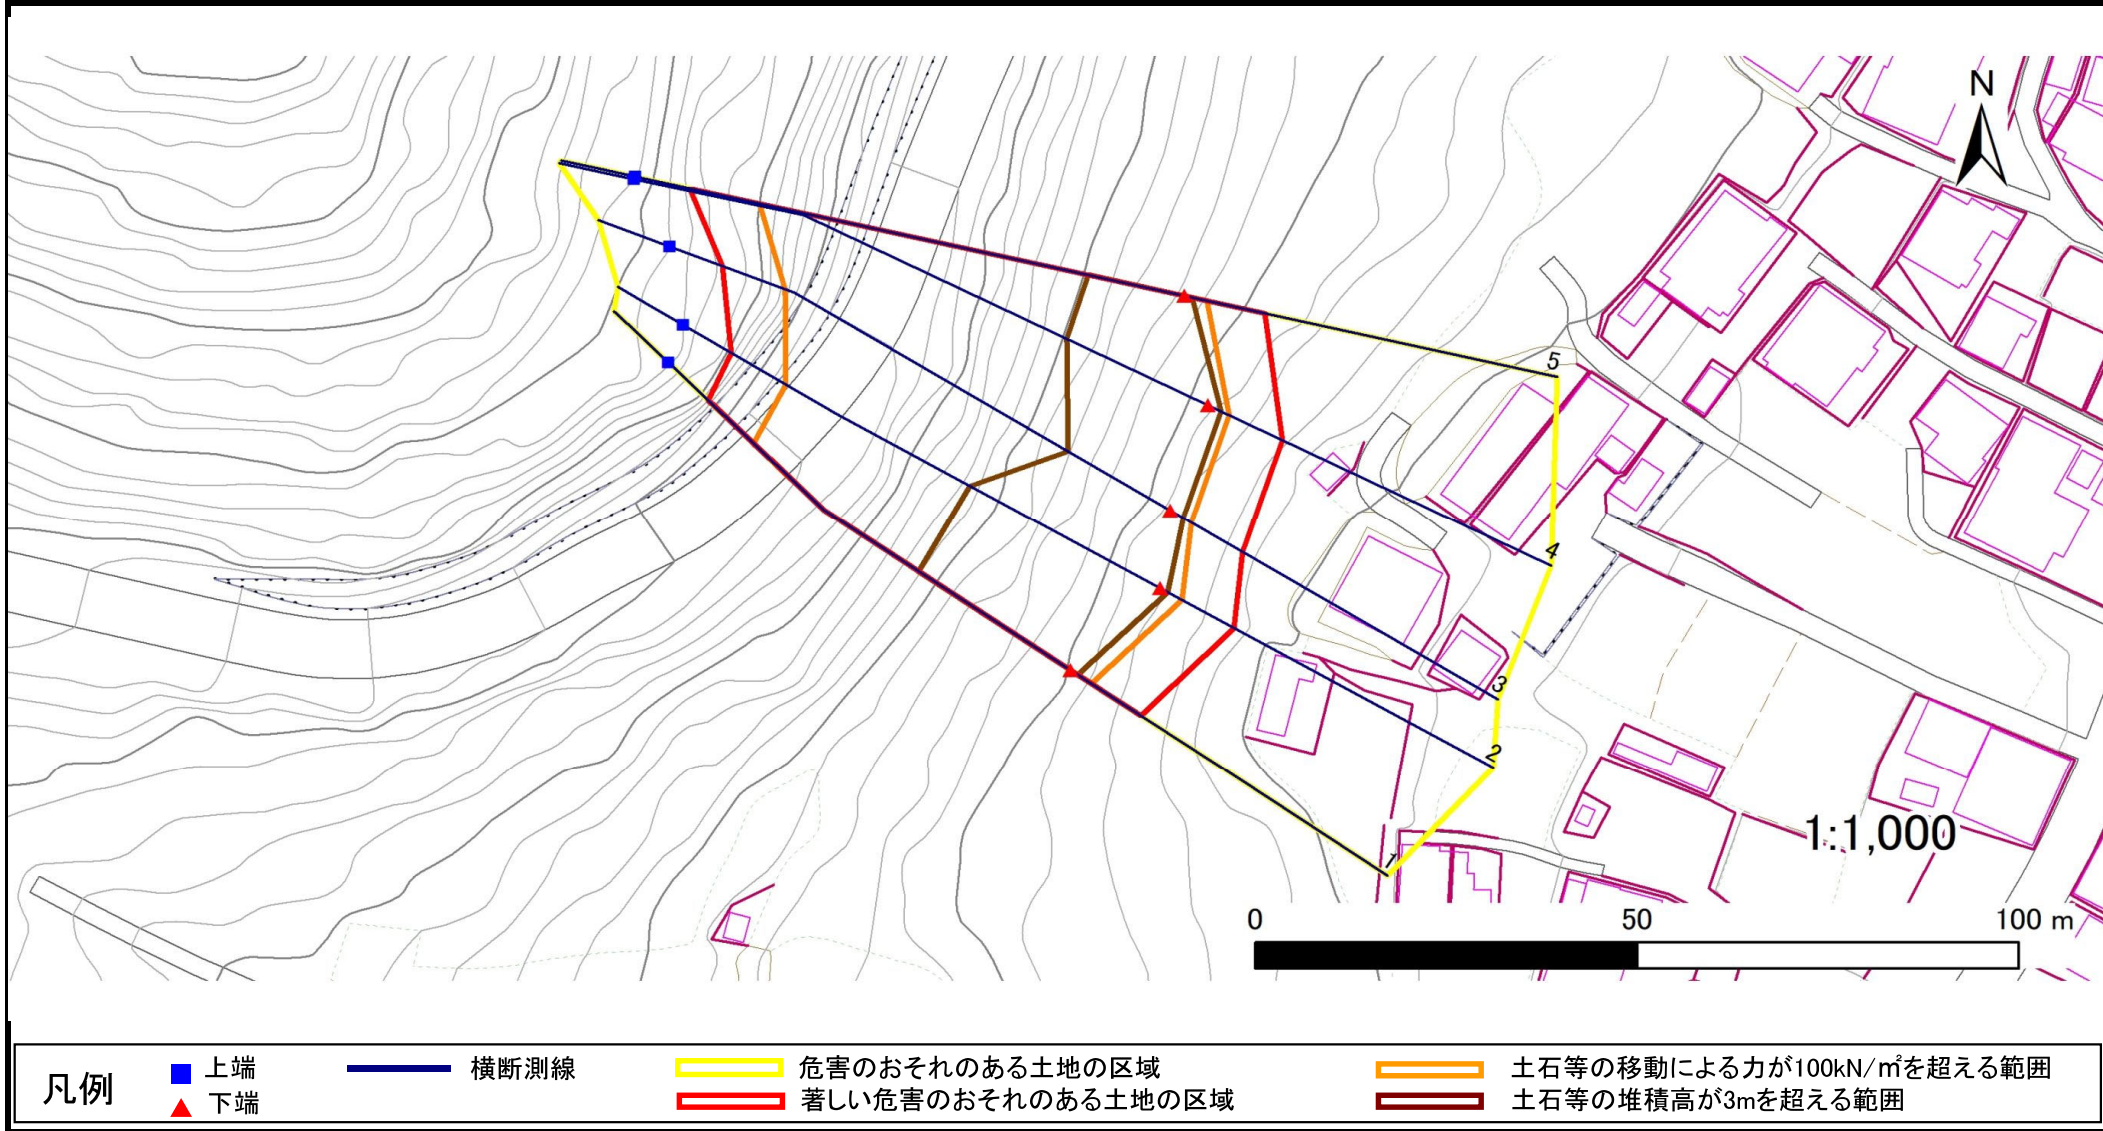

急傾斜地の崩壊区域調査

様式3-2 建築物に作用すると想定される衝撃に関する事項(1/1)

調査年度		令和5年度	
小本字中野			
内			
土石等の堆積高さと力の大きさ			
区 分	上端からの比高 (m)	高さ (m)	力の大きさ (kN/㎡)
3mを超える	30.00 ~ 46.57	3.48	17.60
それ以外	5.00 ~ 30.00	3.00	15.16
3mを超える	30.00 ~ 49.77	3.49	17.63
それ以外	5.00 ~ 30.00	3.00	15.16
3mを超える	40.00 ~ 50.61	3.81	19.27
それ以外	5.00 ~ 40.00	3.00	15.16
3mを超える	40.00 ~ 53.52	3.77	19.03
それ以外	5.00 ~ 40.00	3.00	15.16
3mを超える	40.00 ~ 48.55	3.42	17.28
それ以外	5.00 ~ 40.00	3.00	15.16
3mを超える	~		
それ以外	~		
3mを超える	~		
それ以外	~		
