



土砂災害防止に関する基礎調査(土石流)

表紙 位置,位置図


自然現象の種類	土石流
溪流番号	A150010
水系名	-
河川名	-
溪流名	平田の沢(6)
所在地	釜石市平田
調査機関	釜石地方振興局

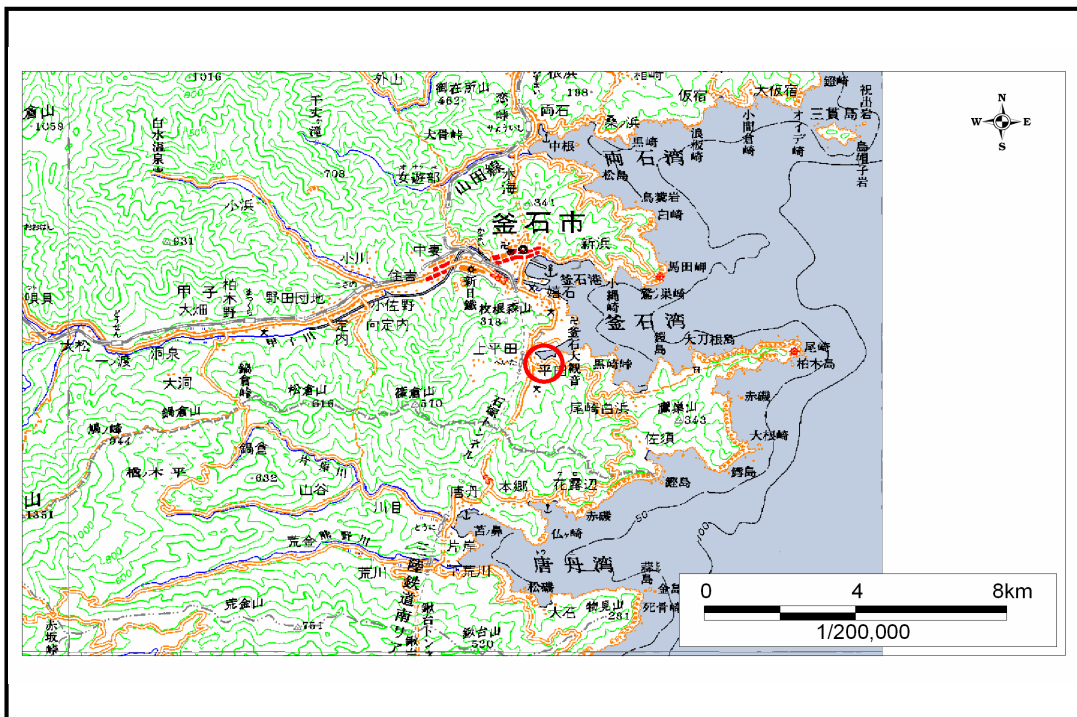

位置図(S=1:200,000)

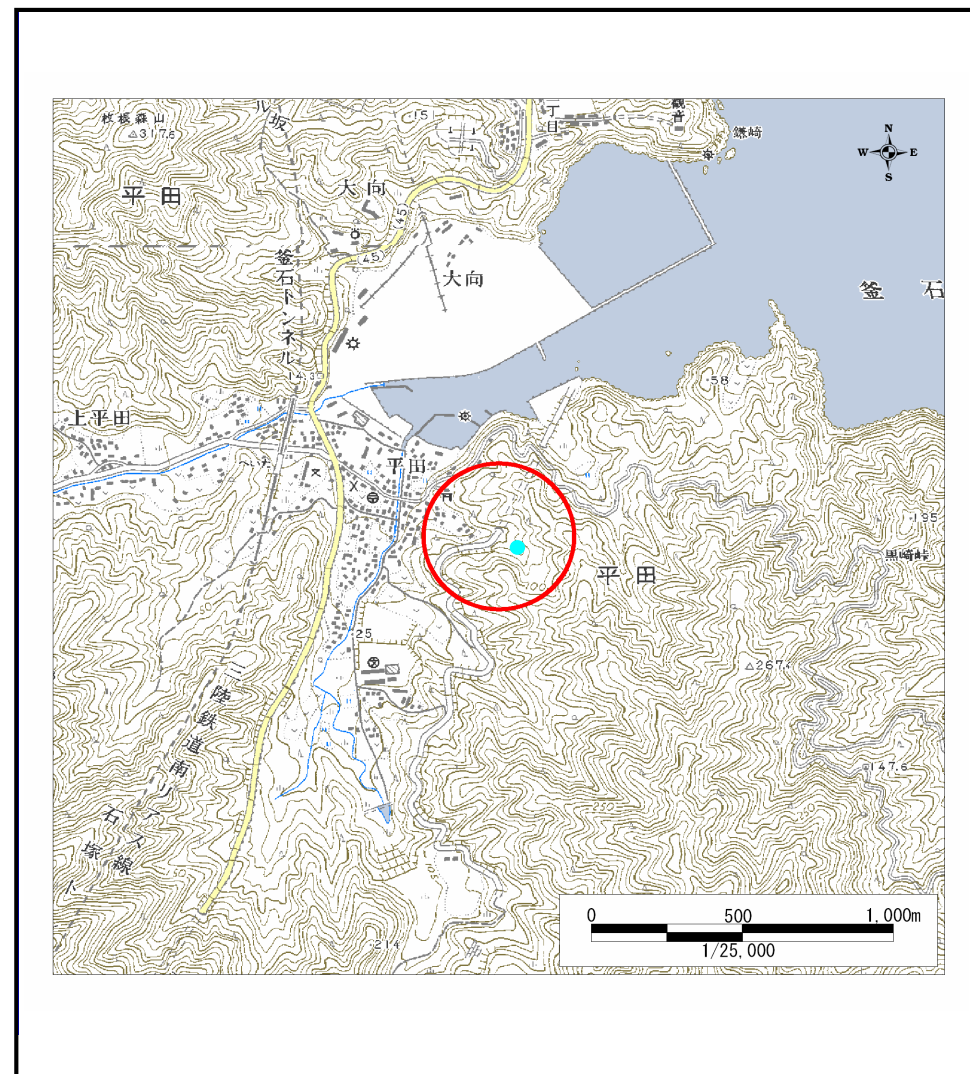

位置図(S=1:25,000)

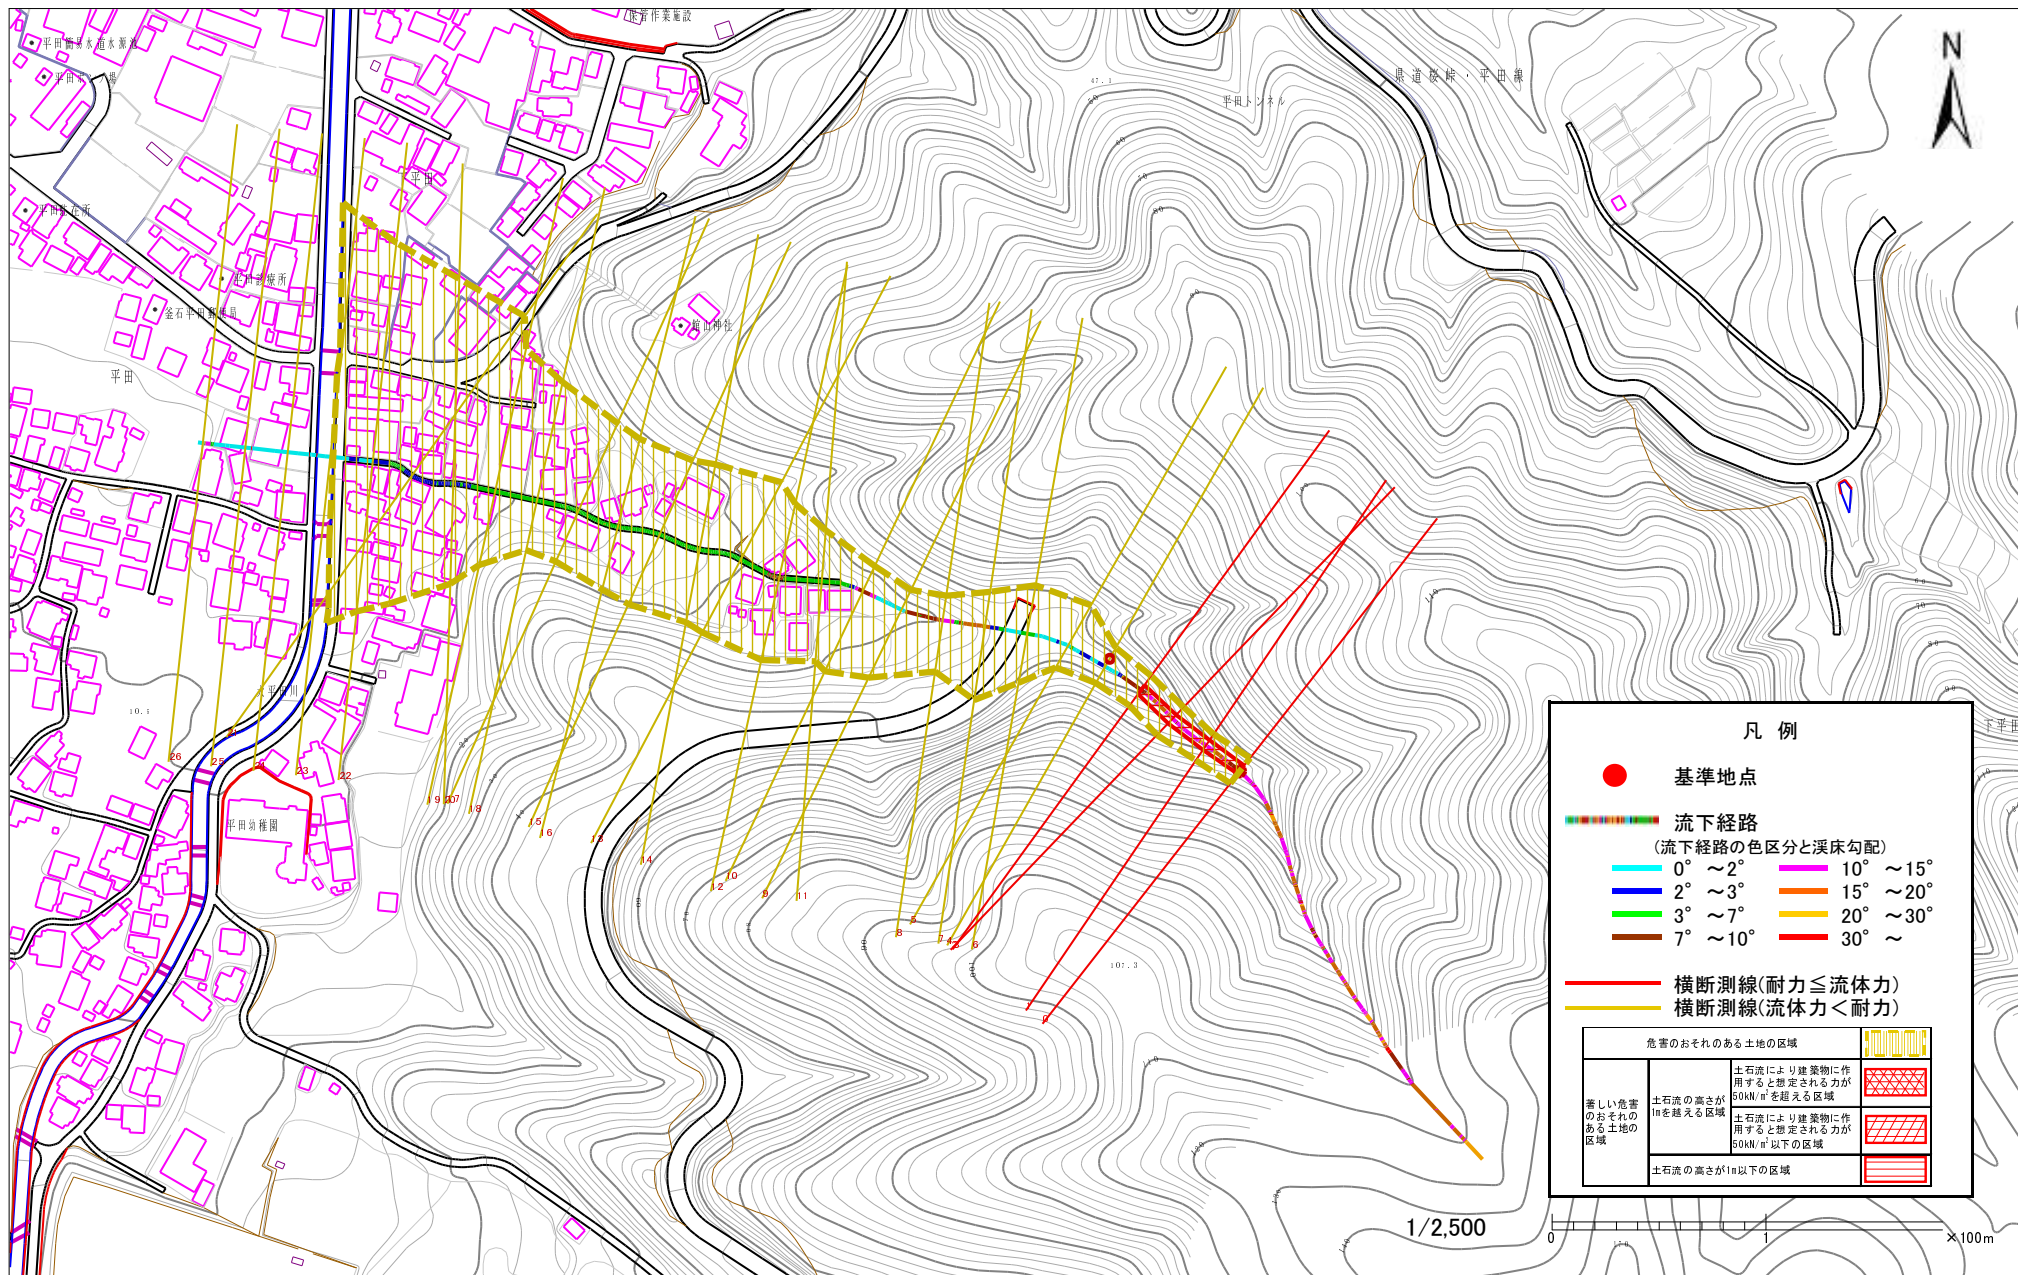

様式3-1 危害のおそれのある土地等の設定図

土石流区域調書

様式3-2 建築物に作用すると想定される衝撃に関する事項

調査年度 平成15年度

溪流の位置	溪流番号	A150010	溪流名	平田の沢(6)	所在地	釜石市平田	
横断測線番号	土石流の高さh(m)	土石流の流体力Fd(kN/m ²)	建築物の耐力P2(kN/m ²)	横断測線番号	土石流の高さh(m)	土石流の流体力Fd(kN/m ²)	建築物の耐力P2(kN/m ²)
No. 0	0.608691038	26.62138428	11.61885533				
No. 1	0.572917333	24.32945995	12.25650698				
No. 2	0.547127298	22.63084942	12.76873767				
No. 3	0.452795704	16.62331813	15.14610635				
No. 4	0.262072496	7.106616576	25.23367987				
No. 5	0.217263949	4.702262452	30.18449761				
No. 6	0.198285247	3.623021163	32.95737818				
No. 7	0.187234578	2.919287835	34.83128071				
No. 8	0.275294486	4.775357718	24.08139264				
No. 9	0.231759997	3.301965418	28.37293771				
No. 10	0.227611531	2.780488884	28.86775675				
No. 11	0.22633466	2.446268759	29.02371651				
No. 12	0.226408835	2.204085034	29.01460843				
No. 13	0.227892012	1.933752287	28.83373274				
No. 14	0.227134681	1.946669126	28.92579466				
No. 15	0.222802032	2.023115842	29.46453097				
No. 16	0.219459555	2.085211234	29.89470762				
No. 17	0.218404254	2.105410861	30.03326448				
No. 18	0.22798721	1.923225338	28.82220368				
No. 19	0.229272689	1.806211423	28.66746414				
No. 20	0.22924283	1.80668197	28.67103867				
No. 21	0.231479279	1.66399293	28.40586058				
No. 22	0.234268169	1.533489056	28.08228606				
No. 23	0.232039796	1.563083924	28.3402021				
No. 24	0.244416885	1.236978817	26.9672547				
No. 25	0.256495884	1.02705484	25.75539154				
No. 26	0.276031089	0.813194433	24.02045312				