



土砂災害防止に関する基礎調査(急傾斜地の崩壊)

表紙 概況、位置図

自然現象の種類	急傾斜地の崩壊
箇所番号	143B2009
箇所名	横長根
所在地	胆沢郡金ヶ崎町永沢横長根
調査機関	県南広域振興局

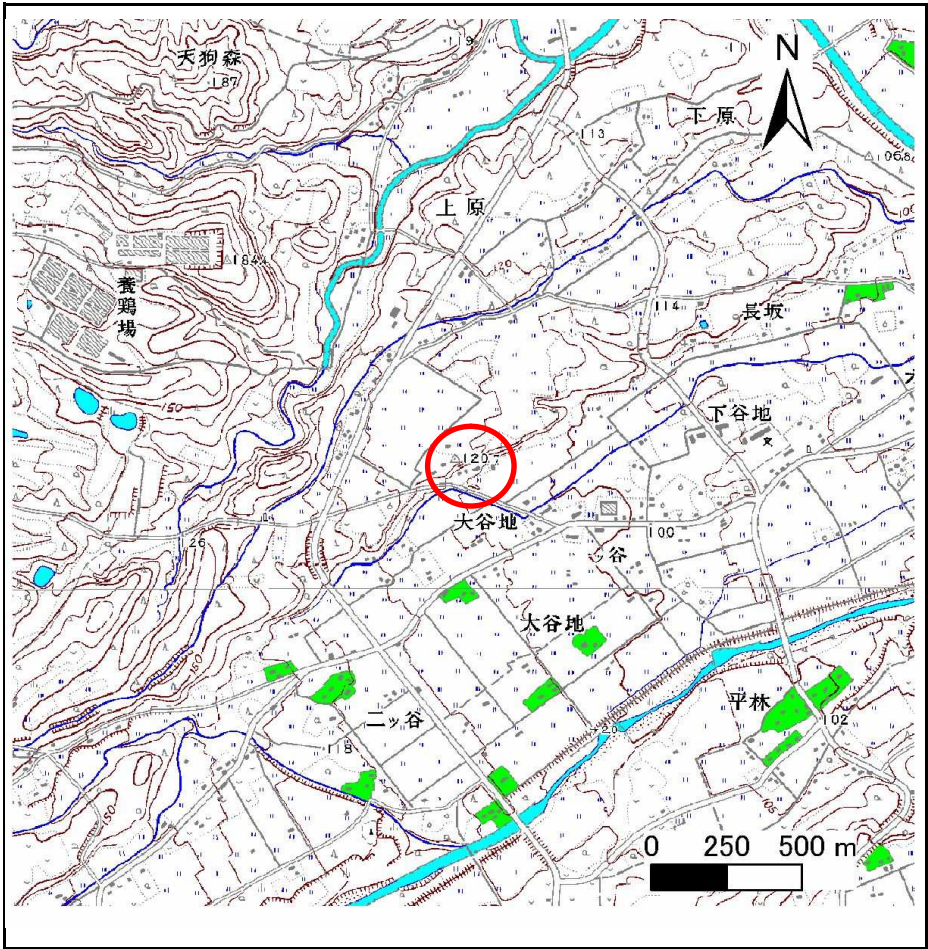

位置図(S=1:25,000)

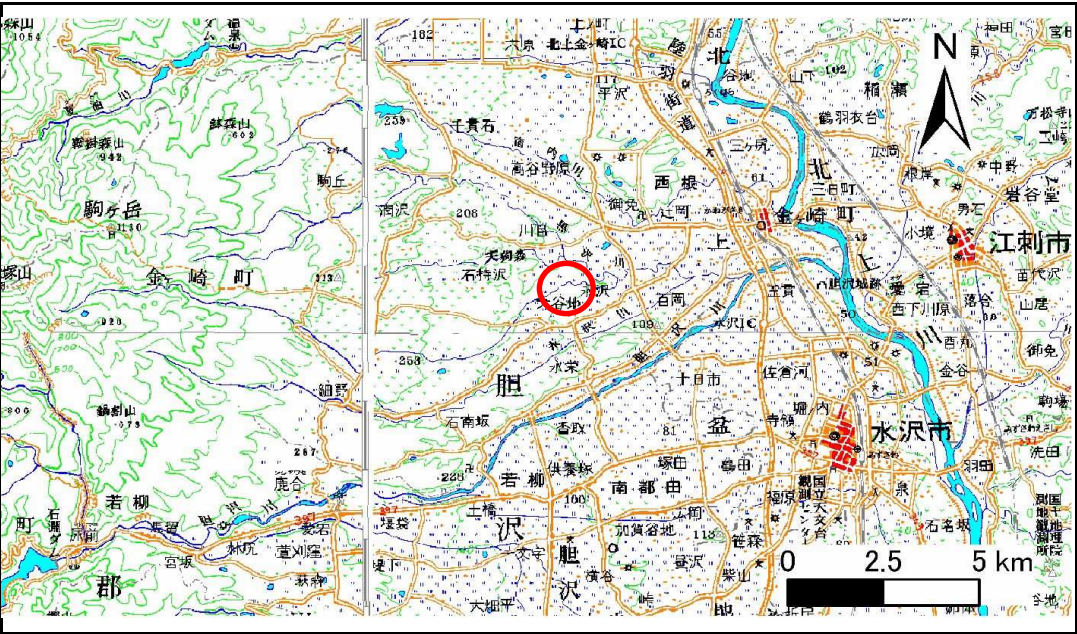


概況図(S=1:200,000)

急傾斜地の崩壊区域調書

様式3-1 危害のおそれのある土地、著しい危害のおそれのある土地の設定図

調査年度 平成21年度

急傾斜地の位置 箇所番号 143B2009 箇所名 横長根 所在地 胆沢郡金ヶ崎町永沢横長根

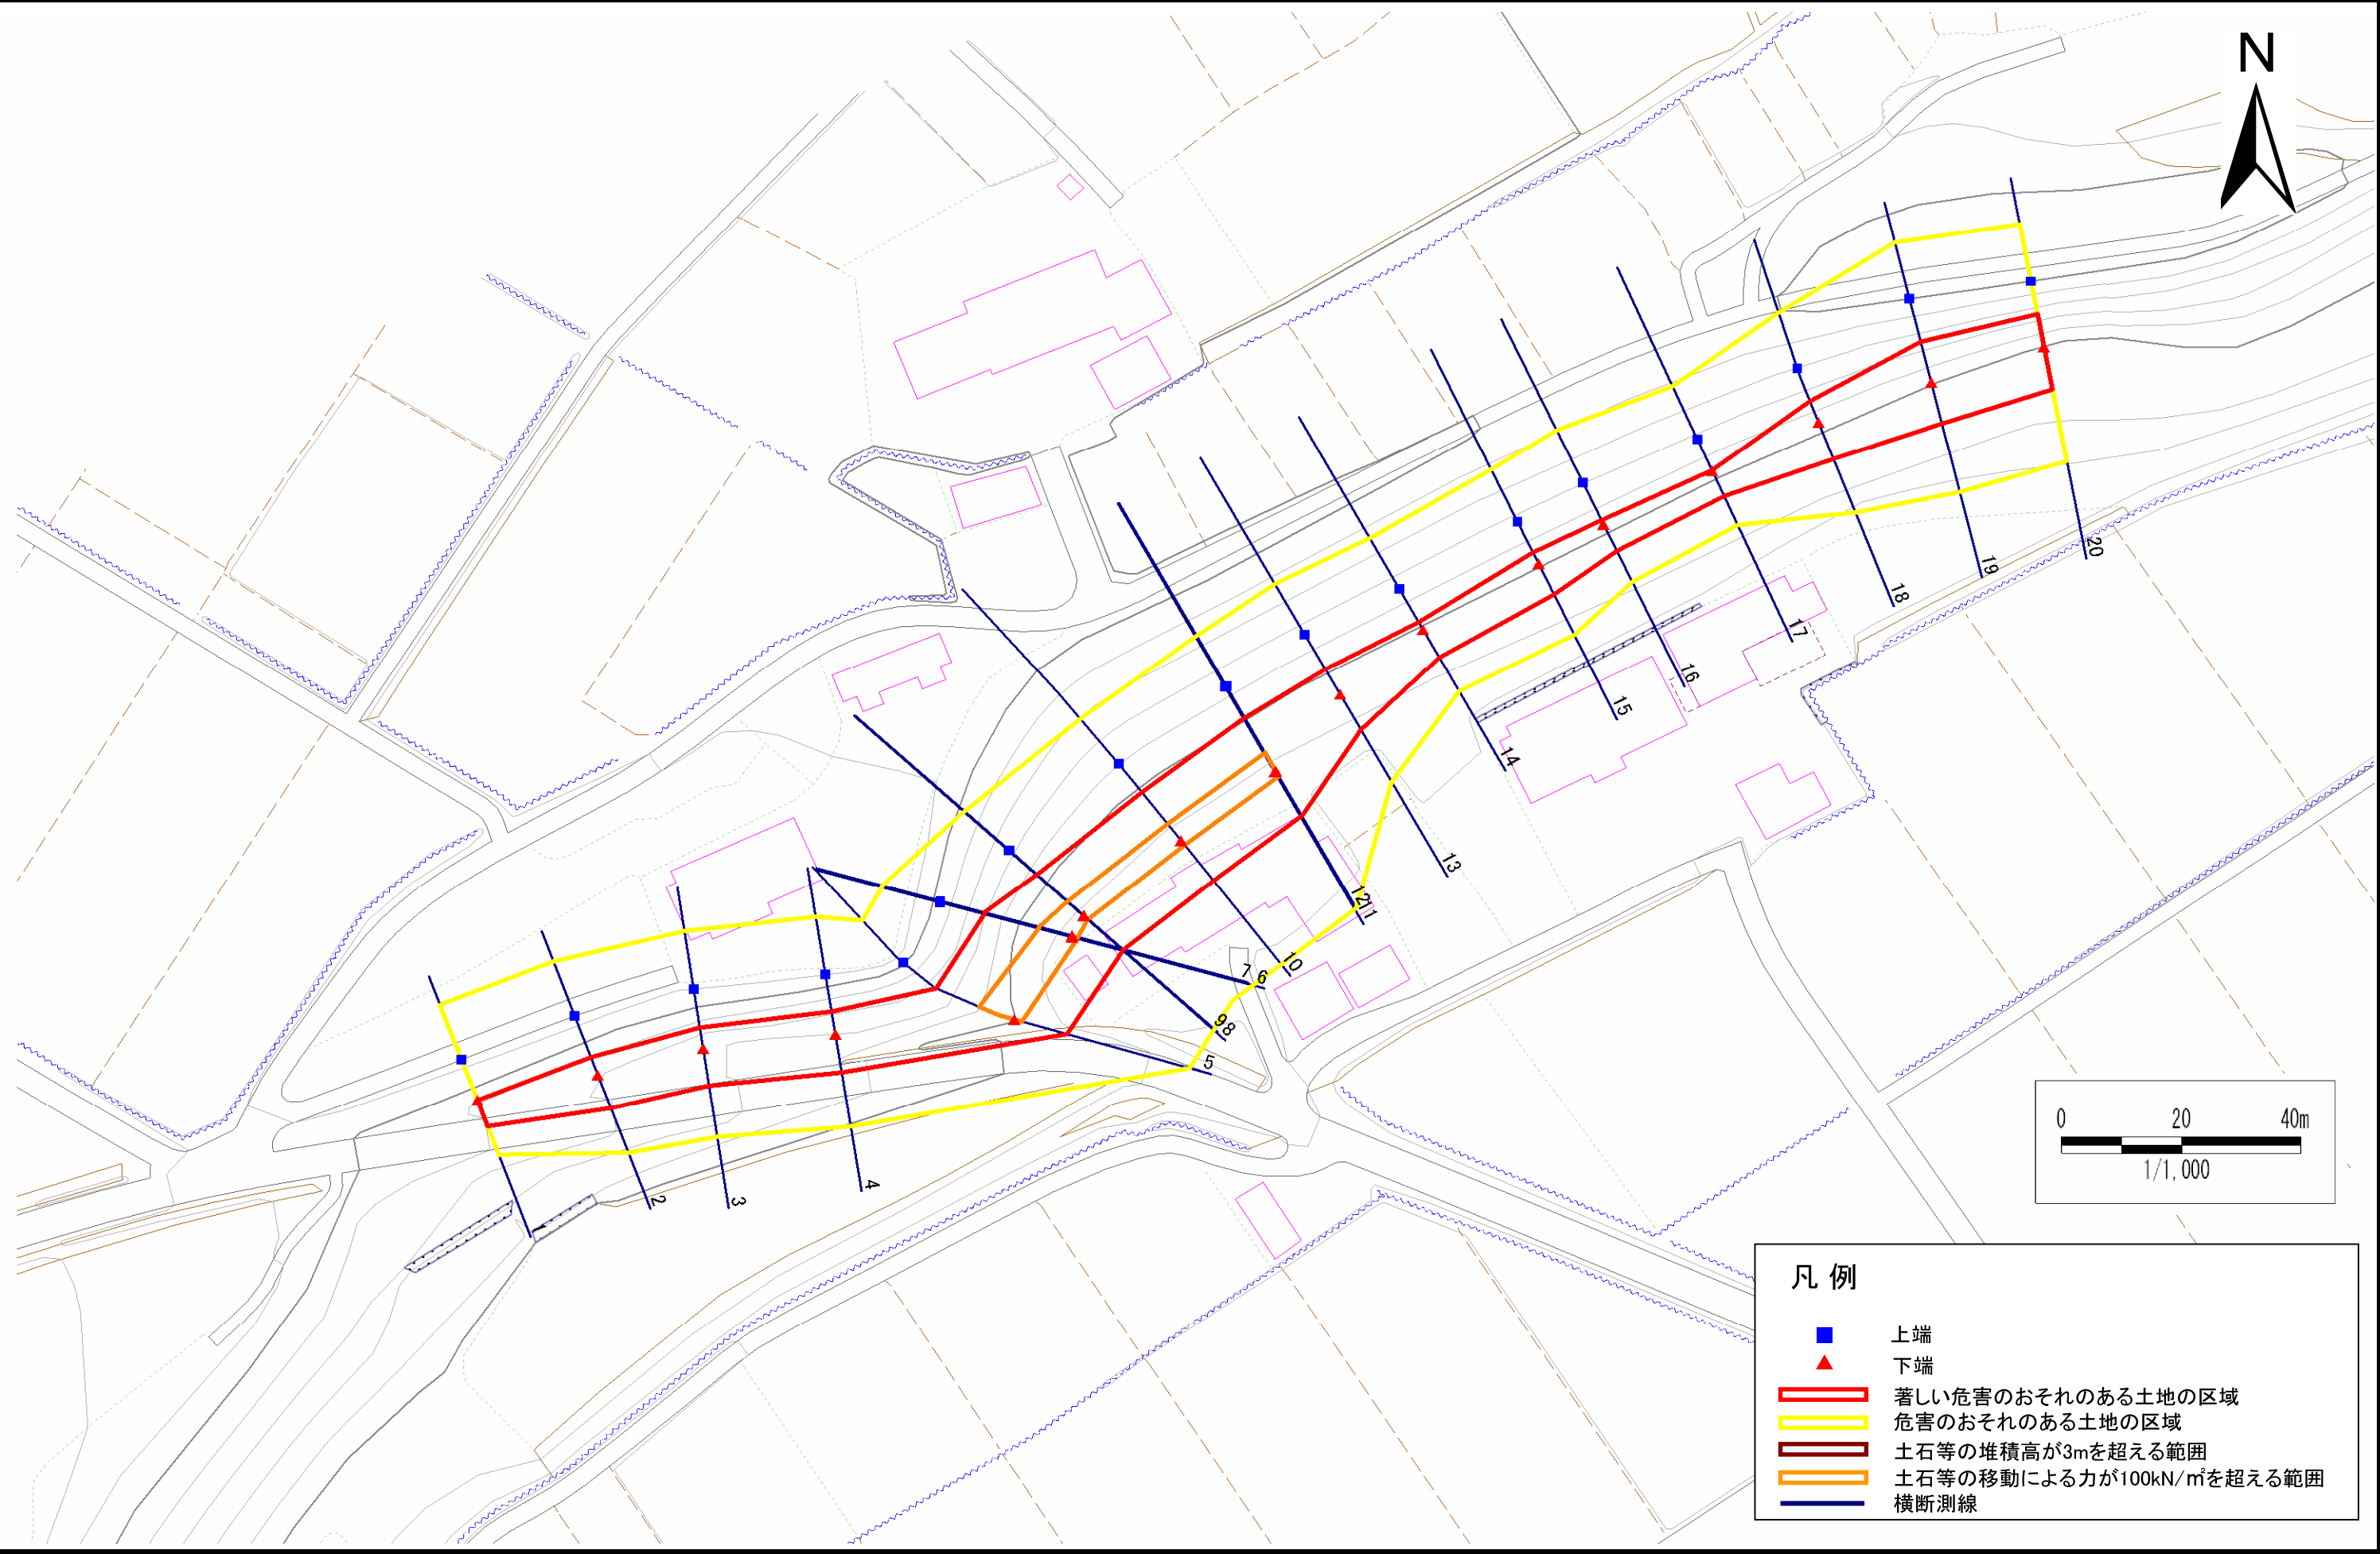

急傾斜地の崩壊区域調査

様式3-2 建築物に作用すると想定される衝撃に関する事項(1/2)

														調査年度	平成21年度					
急傾斜地の位置		箇所番号			箇所名		横長根		所在地		胆沢郡金ヶ崎町永沢横長根									
横断 測線 番号	急傾斜地の下端に隣接する土地													急傾斜地内						
	土石等の移動の高さと力の大きさ				土石等の堆積高さとの大きさ				土石等の移動の高さと力の大きさ				土石等の堆積高さとの大きさ							
	区 分	高さ (m)	下端からの距離 (m)	力の大きさ (kN/㎡)	区 分	下端からの水平 距離(m)	高さ (m)	力の大きさ (kN/㎡)	区 分	高さ (m)	上端からの比高 (m)	力の大きさ (kN/㎡)	区 分	上端からの比高 (m)	高さ (m)	力の大きさ (kN/㎡)				
1	100kN/㎡を超える	-	- ~ -	-	3mを超える	- ~ -	-	-	100kN/㎡を超える	-	- ~ -	-	3mを超える	- ~ -	-	-				
	それ以外	1.00	0.00 ~ 4.74	59.08	それ以外	0.00 ~ 0.00	1.66	8.90	それ以外	1.00	5.00 ~ 5.00	59.08	それ以外	5.00 ~ 5.00	1.66	8.90				
2	100kN/㎡を超える	-	- ~ -	-	3mを超える	- ~ -	-	-	100kN/㎡を超える	-	- ~ -	-	3mを超える	- ~ -	-	-				
	それ以外	1.00	0.00 ~ 6.11	76.61	それ以外	0.00 ~ 0.00	1.66	8.89	それ以外	1.00	5.00 ~ 7.15	76.61	それ以外	5.00 ~ 7.15	1.66	8.89				
3	100kN/㎡を超える	-	- ~ -	-	3mを超える	- ~ -	-	-	100kN/㎡を超える	-	- ~ -	-	3mを超える	- ~ -	-	-				
	それ以外	1.00	0.00 ~ 6.48	81.64	それ以外	0.00 ~ 6.48	1.75	9.34	それ以外	1.00	5.00 ~ 7.68	81.64	それ以外	5.00 ~ 7.68	1.75	9.34				
4	100kN/㎡を超える	-	- ~ -	-	3mを超える	- ~ -	-	-	100kN/㎡を超える	-	- ~ -	-	3mを超える	- ~ -	-	-				
	それ以外	1.00	0.00 ~ 6.66	84.07	それ以外	0.00 ~ 6.66	1.78	9.51	それ以外	1.00	5.00 ~ 8.03	84.07	それ以外	5.00 ~ 8.03	1.78	9.51				
5	100kN/㎡を超える	1.00	0.00 ~ 1.31	119.83	3mを超える	- ~ -	-	-	100kN/㎡を超える	1.00	10.63 ~ 15.10	119.83	3mを超える	- ~ -	-	-				
	それ以外	1.00	1.31 ~ 9.09	100.00	それ以外	0.00 ~ 9.09	2.30	12.33	それ以外	1.00	5.00 ~ 10.63	100.00	それ以外	5.00 ~ 15.10	2.30	12.33				
6	100kN/㎡を超える	1.00	0.00 ~ 1.00	114.97	3mを超える	- ~ -	-	-	100kN/㎡を超える	1.00	11.11 ~ 14.80	114.97	3mを超える	- ~ -	-	-				
	それ以外	1.00	1.00 ~ 8.78	100.00	それ以外	0.00 ~ 8.78	2.04	10.90	それ以外	1.00	5.00 ~ 11.11	100.00	それ以外	5.00 ~ 14.80	2.04	10.90				
7	100kN/㎡を超える	1.00	0.00 ~ 1.00	114.97	3mを超える	- ~ -	-	-	100kN/㎡を超える	1.00	11.11 ~ 14.80	114.97	3mを超える	- ~ -	-	-				
	それ以外	1.00	1.00 ~ 8.78	100.00	それ以外	0.00 ~ 8.78	2.04	10.90	それ以外	1.00	5.00 ~ 11.11	100.00	それ以外	5.00 ~ 14.80	2.04	10.90				
8	100kN/㎡を超える	1.00	0.00 ~ 0.99	114.82	3mを超える	- ~ -	-	-	100kN/㎡を超える	1.00	10.56 ~ 13.50	114.82	3mを超える	- ~ -	-	-				
	それ以外	1.00	0.99 ~ 8.77	100.00	それ以外	0.00 ~ 8.77	2.23	11.92	それ以外	1.00	5.00 ~ 10.56	100.00	それ以外	5.00 ~ 13.50	2.23	11.92				
9	100kN/㎡を超える	1.00	0.00 ~ 0.99	114.82	3mを超える	- ~ -	-	-	100kN/㎡を超える	1.00	10.56 ~ 13.50	114.82	3mを超える	- ~ -	-	-				
	それ以外	1.00	0.99 ~ 8.77	100.00	それ以外	0.00 ~ 8.77	2.23	11.92	それ以外	1.00	5.00 ~ 10.56	100.00	それ以外	5.00 ~ 13.50	2.23	11.92				
10	100kN/㎡を超える	1.00	0.00 ~ 0.99	114.82	3mを超える	- ~ -	-	-	100kN/㎡を超える	1.00	10.56 ~ 13.50	114.82	3mを超える	- ~ -	-	-				
	それ以外	1.00	0.99 ~ 8.77	100.00	それ以外	0.00 ~ 8.77	2.23	11.93	それ以外	1.00	5.00 ~ 10.56	100.00	それ以外	5.00 ~ 13.50	2.23	11.93				
11	100kN/㎡を超える	1.00	0.00 ~ 0.99	114.82	3mを超える	- ~ -	-	-	100kN/㎡を超える	1.00	10.56 ~ 13.50	114.82	3mを超える	- ~ -	-	-				
	それ以外	1.00	0.99 ~ 8.77	100.00	それ以外	0.00 ~ 8.77	2.23	11.93	それ以外	1.00	5.00 ~ 10.56	100.00	それ以外	5.00 ~ 13.50	2.23	11.93				
12	100kN/㎡を超える	1.00	0.00 ~ 0.99	114.82	3mを超える	- ~ -	-	-	100kN/㎡を超える	1.00	10.56 ~ 13.50	114.82	3mを超える	- ~ -	-	-				
	それ以外	1.00	0.99 ~ 8.77	100.00	それ以外	0.00 ~ 8.77	2.23	11.93	それ以外	1.00	5.00 ~ 10.56	100.00	それ以外	5.00 ~ 13.50	2.23	11.93				
13	100kN/㎡を超える	-	- ~ -	-	3mを超える	- ~ -	-	-	100kN/㎡を超える	-	- ~ -	-	3mを超える	- ~ -	-	-				
	それ以外	1.00	0.00 ~ 6.94	87.88	それ以外	0.00 ~ 0.00	1.72	9.22	それ以外	1.00	5.00 ~ 8.60	87.88	それ以外	5.00 ~ 8.60	1.72	9.22				
14	100kN/㎡を超える	-	- ~ -	-	3mを超える	- ~ -	-	-	100kN/㎡を超える	-	- ~ -	-	3mを超える	- ~ -	-	-				
	それ以外	1.00	0.00 ~ 5.54	69.17	それ以外	0.00 ~ 5.54	1.76	9.43	それ以外	1.00	5.00 ~ 6.10	69.17	それ以外	5.00 ~ 6.10	1.76	9.43				
15	100kN/㎡を超える	-	- ~ -	-	3mを超える	- ~ -	-	-	100kN/㎡を超える	-	- ~ -	-	3mを超える	- ~ -	-	-				
	それ以外	1.00	0.00 ~ 5.89	73.67	それ以外	0.00 ~ 5.89	1.84	9.87	それ以外	1.00	5.00 ~ 6.80	73.67	それ以外	5.00 ~ 6.80	1.84	9.87				

急傾斜地の崩壊区域調査

様式3-2 建築物に作用すると想定される衝撃に関する事項(2/2)

調査年度

平成21年度

急傾斜地の位置		箇所番号			箇所名		横長根		所在地		胆沢郡金ヶ崎町永沢横長根										
横断 測線 番号	急傾斜地の下端に隣接する土地																				
	土石等の移動の高さと力の大きさ				土石等の堆積高さとの大きさ				土石等の移動の高さと力の大きさ				土石等の堆積高さとの大きさ								
	区 分	高さ (m)	下端からの距離 (m)	力の大きさ (kN/m ²)	区 分	下端からの水平 距離(m)	高さ (m)	力の大きさ (kN/m ²)	区 分	高さ (m)	上端からの比高 (m)	力の大きさ (kN/m ²)	区 分	上端からの比高 (m)	高さ (m)	力の大きさ (kN/m ²)					
16	100kN/m ² を超える	-	- ~ -	-	3mを超える	- ~ -	-	-	100kN/m ² を超える	-	- ~ -	-	3mを超える	- ~ -	-	-					
	それ以外	1.00	0.00 ~ 5.13	63.92	それ以外	0.00 ~ 0.00	1.70	9.07	それ以外	1.00	5.00 ~ 5.50	63.92	それ以外	5.00 ~ 5.50	1.70	9.07					
17	100kN/m ² を超える	-	- ~ -	-	3mを超える	- ~ -	-	-	100kN/m ² を超える	-	- ~ -	-	3mを超える	- ~ -	-	-					
	それ以外	1.00	0.00 ~ 4.74	59.06	それ以外	0.00 ~ 4.74	1.85	9.87	それ以外	1.00	5.00 ~ 5.10	59.06	それ以外	5.00 ~ 5.10	1.85	9.87					
18	100kN/m ² を超える	-	- ~ -	-	3mを超える	- ~ -	-	-	100kN/m ² を超える	-	- ~ -	-	3mを超える	- ~ -	-	-					
	それ以外	1.00	0.00 ~ 6.75	85.31	それ以外	0.00 ~ 6.75	1.83	9.78	それ以外	1.00	5.00 ~ 8.30	85.31	それ以外	5.00 ~ 8.30	1.83	9.78					
19	100kN/m ² を超える	-	- ~ -	-	3mを超える	- ~ -	-	-	100kN/m ² を超える	-	- ~ -	-	3mを超える	- ~ -	-	-					
	それ以外	1.00	0.00 ~ 7.31	93.16	それ以外	0.00 ~ 0.00	1.66	8.88	それ以外	1.00	5.00 ~ 9.73	93.16	それ以外	5.00 ~ 9.73	1.66	8.88					
20	100kN/m ² を超える	-	- ~ -	-	3mを超える	- ~ -	-	-	100kN/m ² を超える	-	- ~ -	-	3mを超える	- ~ -	-	-					
	それ以外	1.00	0.00 ~ 7.46	95.27	それ以外	0.00 ~ 7.46	2.31	12.36	それ以外	1.00	5.00 ~ 10.00	95.27	それ以外	5.00 ~ 10.00	2.31	12.36					
	100kN/m ² を超える		~		3mを超える	~			100kN/m ² を超える		~		3mを超える	~							
	それ以外		~		それ以外	~			それ以外		~		それ以外	~							
	100kN/m ² を超える		~		3mを超える	~			100kN/m ² を超える		~		3mを超える	~							
	それ以外		~		それ以外	~			それ以外		~		それ以外	~							
岩手県