


土砂災害防止に関する基礎調査(土石流)

表紙 位置,位置図

自然現象の種類	土石流
溪流番号	B012104
水系名	瀬月内川
河川名	瀬月内川
溪流名	惣地保の沢
所在地	九戸郡軽米町大字山内字惣地保
調査機関	県北広域振興局土木部二戸土木センター



位置図(S=1:200,000)

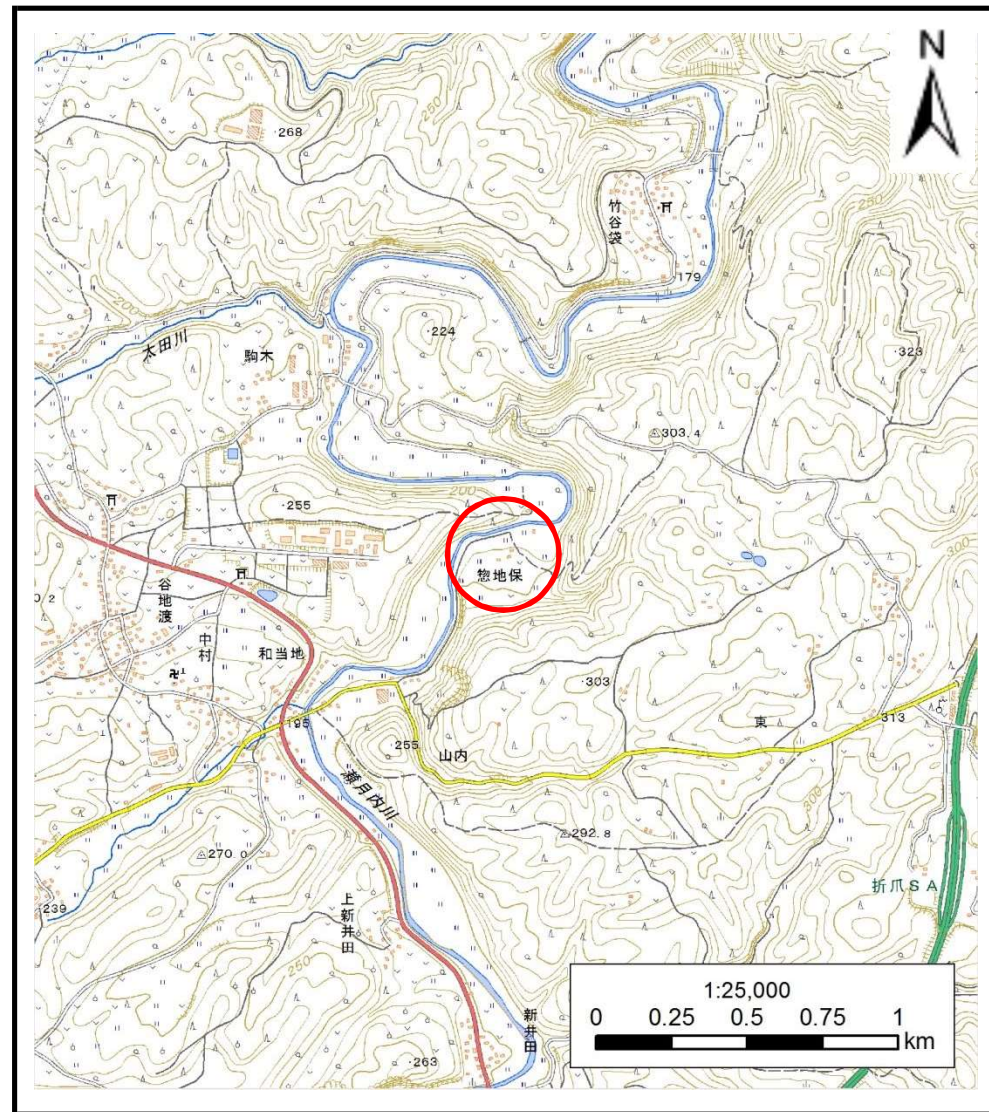

概況図(S=1:25,000)


土石流区域調書

様式3-1 危害のおそれのある土地、著しい危害のおそれのある土地の設定図

調査年度

平成28年度

溪流の位置	溪流番号	B012104	溪流名	惣地保の沢	所在地	九戸郡軽米町大字山内字惣地保
-------	------	---------	-----	-------	-----	----------------

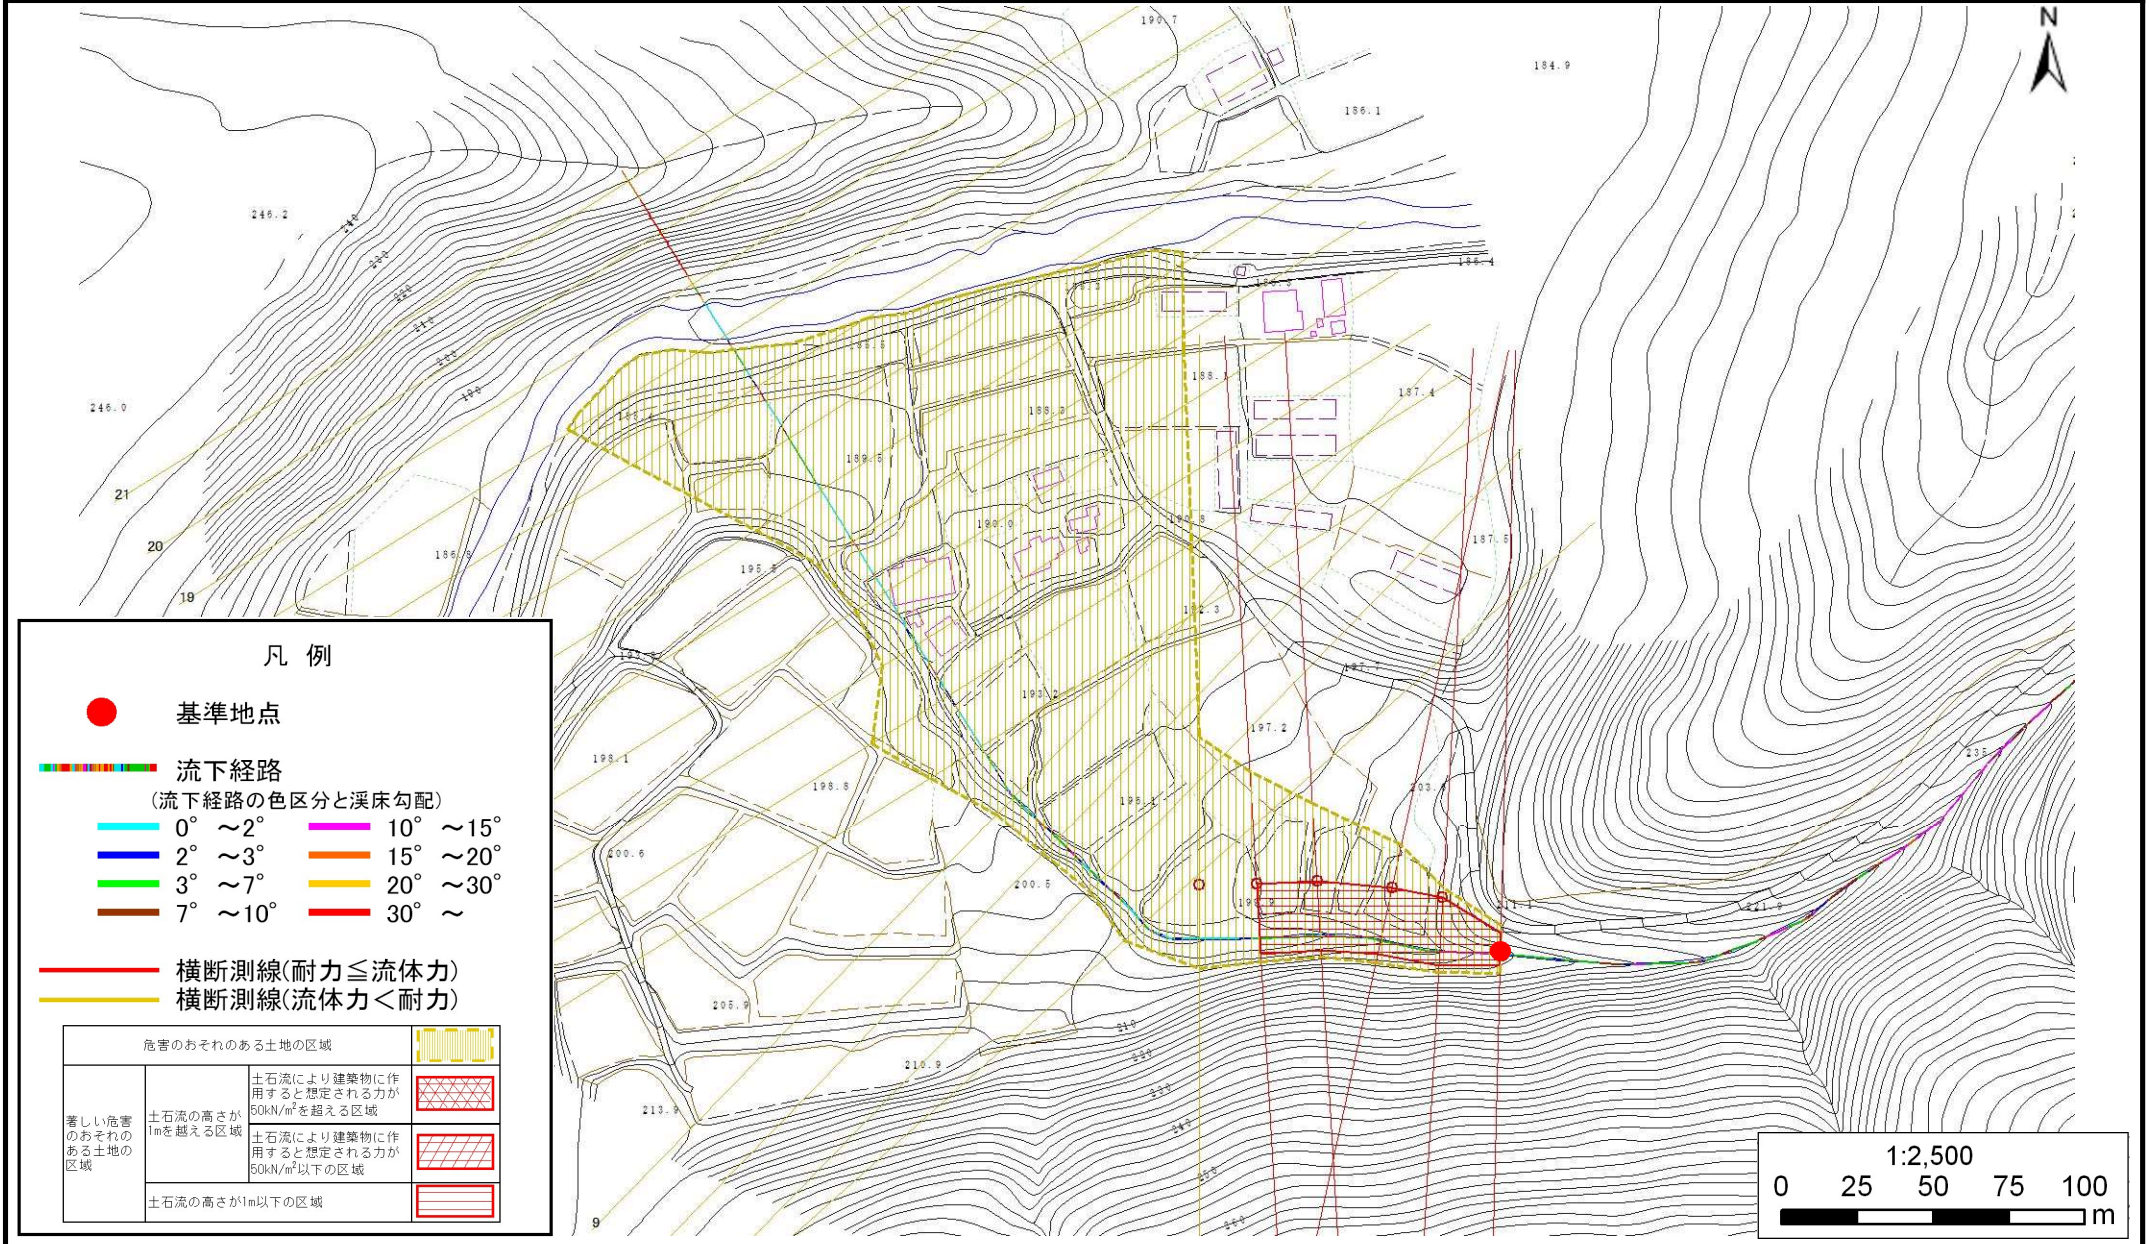

凡例



基準地点



流下経路

(流下経路の色区分と溪床勾配)

	0° ~ 2°		10° ~ 15°
	2° ~ 3°		15° ~ 20°
	3° ~ 7°		20° ~ 30°
	7° ~ 10°		30° ~

横断測線(耐力 ≤ 流体力)

横断測線(流体力 < 耐力)

危害のおそれのある土地の区域		
著しい危害のおそれのある土地の区域	土石流の高さが1mを超える区域	
	土石流により建築物に作用すると想定される力が50kN/m ² を超える区域	
	土石流により建築物に作用すると想定される力が50kN/m ² 以下の区域	
土石流の高さが1m以下の区域		

