


土砂災害防止に関する基礎調査(地滑り)

表紙 位置、位置図

自然現象の種類	地滑り
箇所番号	142
箇所名	枝成沢
所在地	久慈市枝成沢第14地割
調査機関	県北広域振興局土木部



位置図(S=1:200,000)

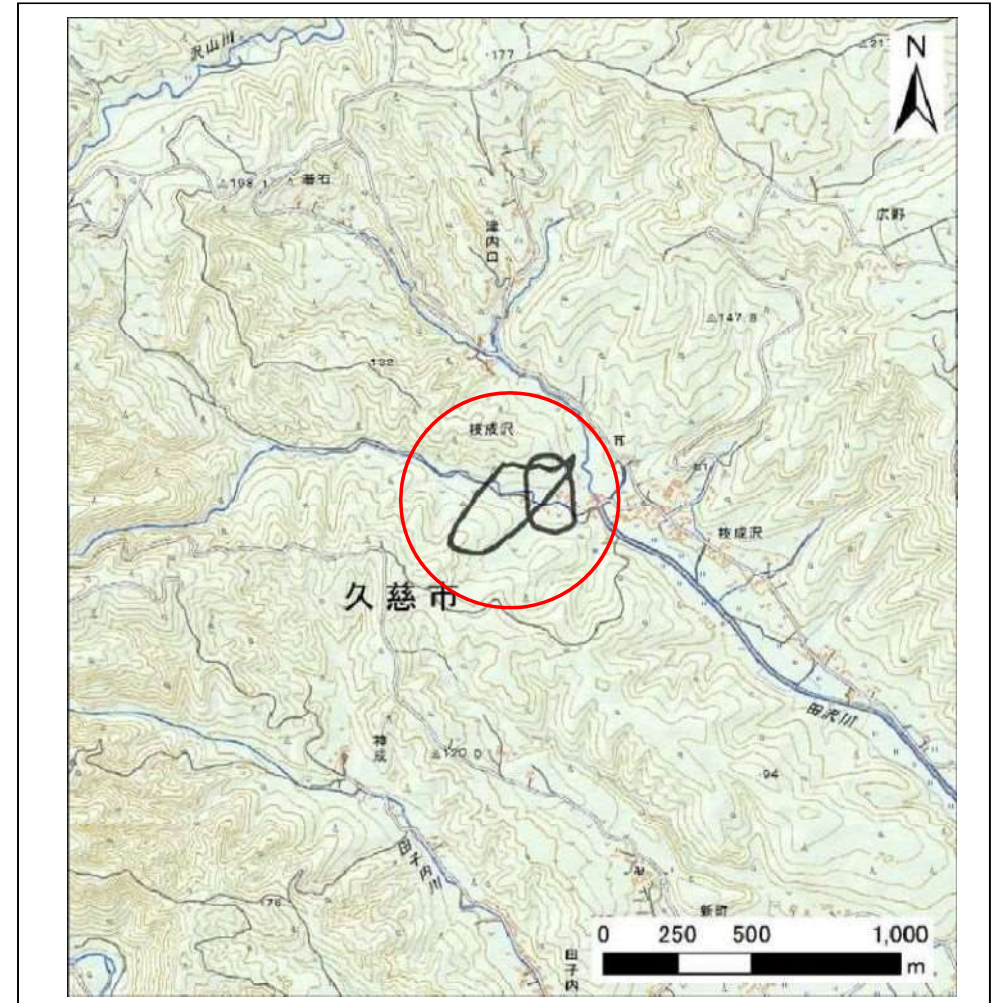


位置図(S=1:25,000)

国土地理院の電子地形図200000(地図画像)『八戸』及び電子地形図25000(地図画像)『大川目』を掲載

地 滑 り 区 域 調 査


様式3-1 危害のおそれのある土地等の設定図及び建築物に作用すると想定される衝撃に関する事項

地 滑 り の 位 置	箇所番号	142	箇所名	枝成沢	所在地	久慈市枝成沢第14地割	調査年度	平成30年度
地滑り区域名		A	ランク区分		D		箇所区分	地すべり危険箇所

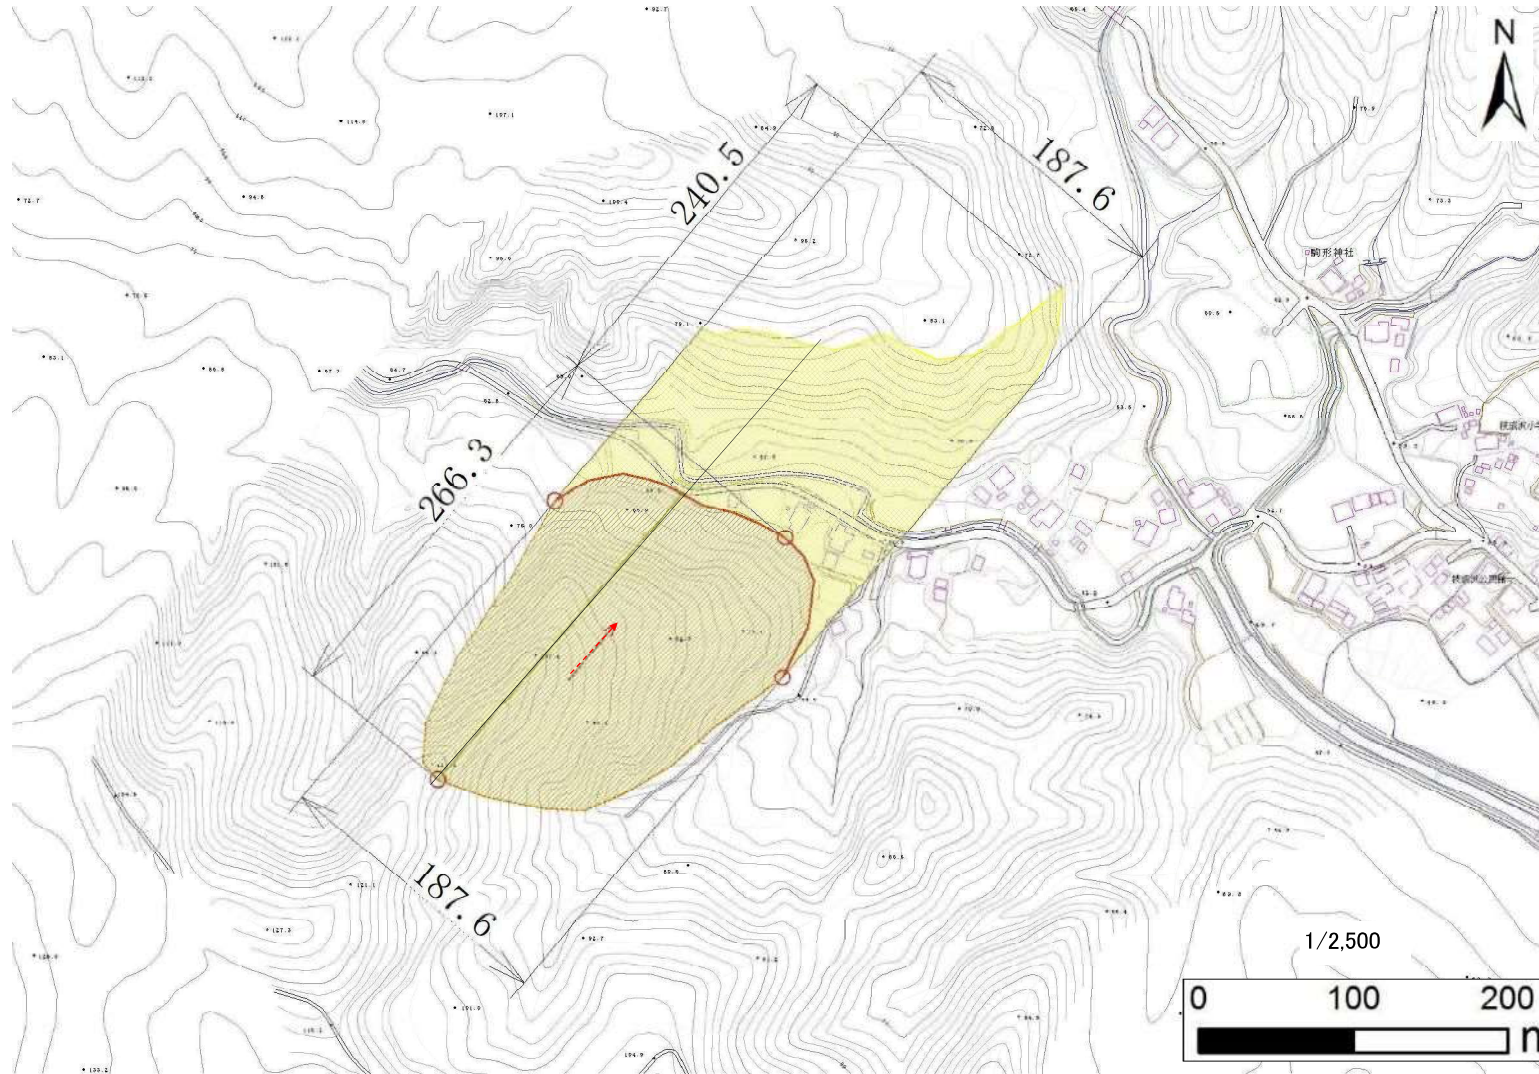

凡 例	
	地滑り区域
	地滑り方向(滑動が確認できる)
	地滑り方向(滑動が確認できない)
	特定境界線(確定)
	特定境界線(推定)
	端点(末端・上下端点)
	危害のおそれのある土地の区域
	著しい危害のおそれのある土地の区域

土石等の移動により建築物の地上部に作用すると想定される力		
力の大きさのうち最大のもの F10(N/m)	建築物の耐力 W2(kN/m)	土石等の高さ (m)
—	—	—

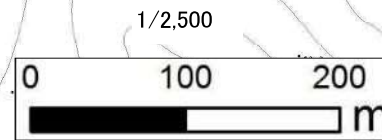


地 滑 り 区 域 調 書

様式3-1 危害のおそれのある土地等の設定図 及び 建築物に作用すると想定される衝撃に関する事項

調査年度 平成30年度

地 滑 り の 位 置	箇所番号	142	箇所名	枝成沢	所在地	久慈市枝成沢第14地割
地滑り区域名	B	ランク区分	D	箇所区分	地すべり危険箇所	

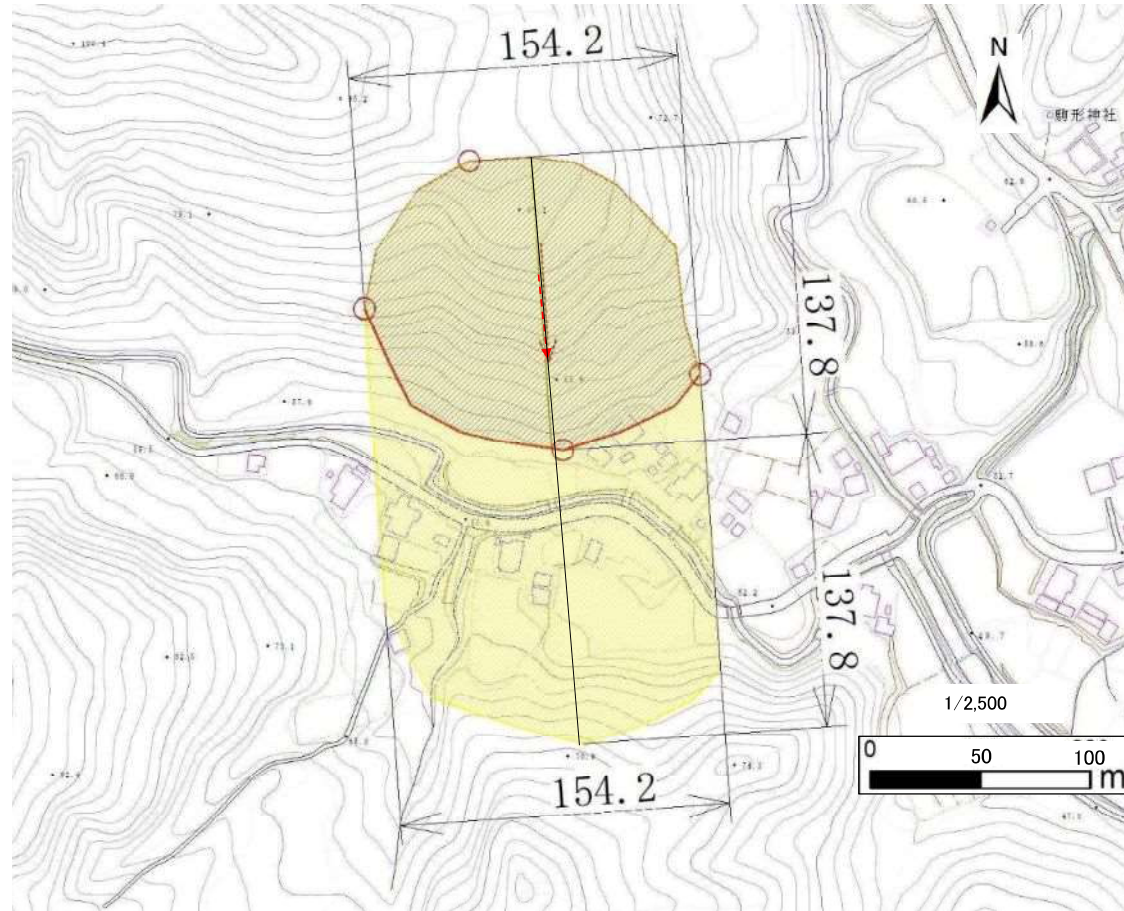

凡 例	
	地滑り区域
	地滑り方向(滑動が確認できる)
	地滑り方向(滑動が確認できない)
	特定境界線(確定)
	特定境界線(推定)
	端点(末端・上下端点)
	危害のおそれのある土地の区域
	著しい危害のおそれのある土地の区域

土石等の移動により建築物の 地上部に作用すると想定される力		
力の大きさのうち最大 のもの F1(kN/m)	建築物の耐力 W2(kN/m)	土石等の高さ (m)
-	-	-