


# 土砂災害防止に関する基礎調査(土石流)


表紙 位置,位置図

自然現象の種類	土石流
溪流番号	A023009-1
水系名	久慈川
河川名	久慈川
溪流名	大沢-1
所在地	久慈市大川目町第1地割
調査機関	県北広域振興局土木部

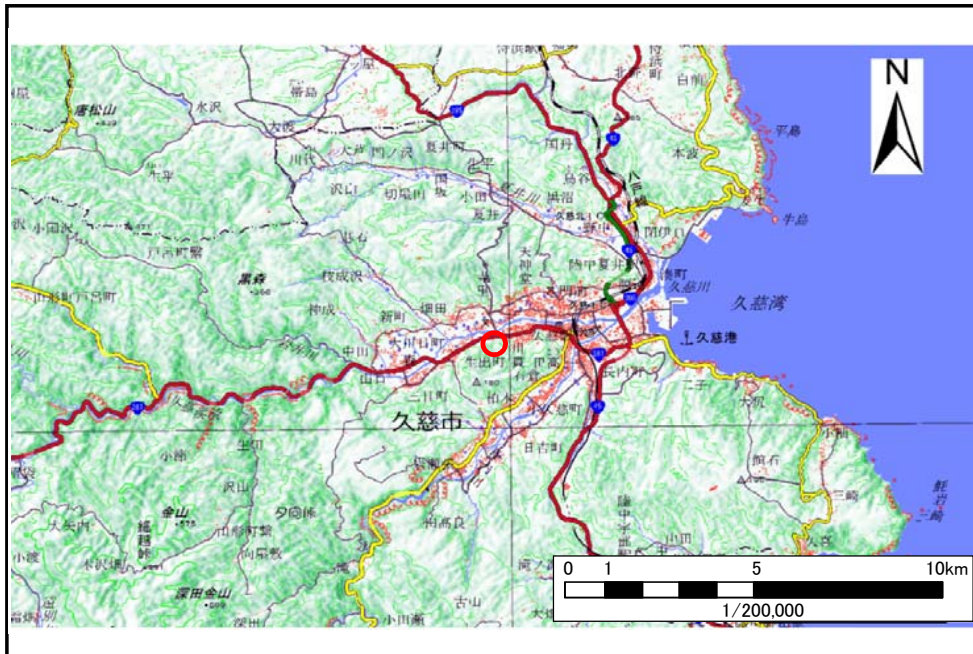

概況図(S=1:200,000)


国土地理院の電子地形図200000『八戸』及び電子地形図25000『大川目』『久慈』を掲載

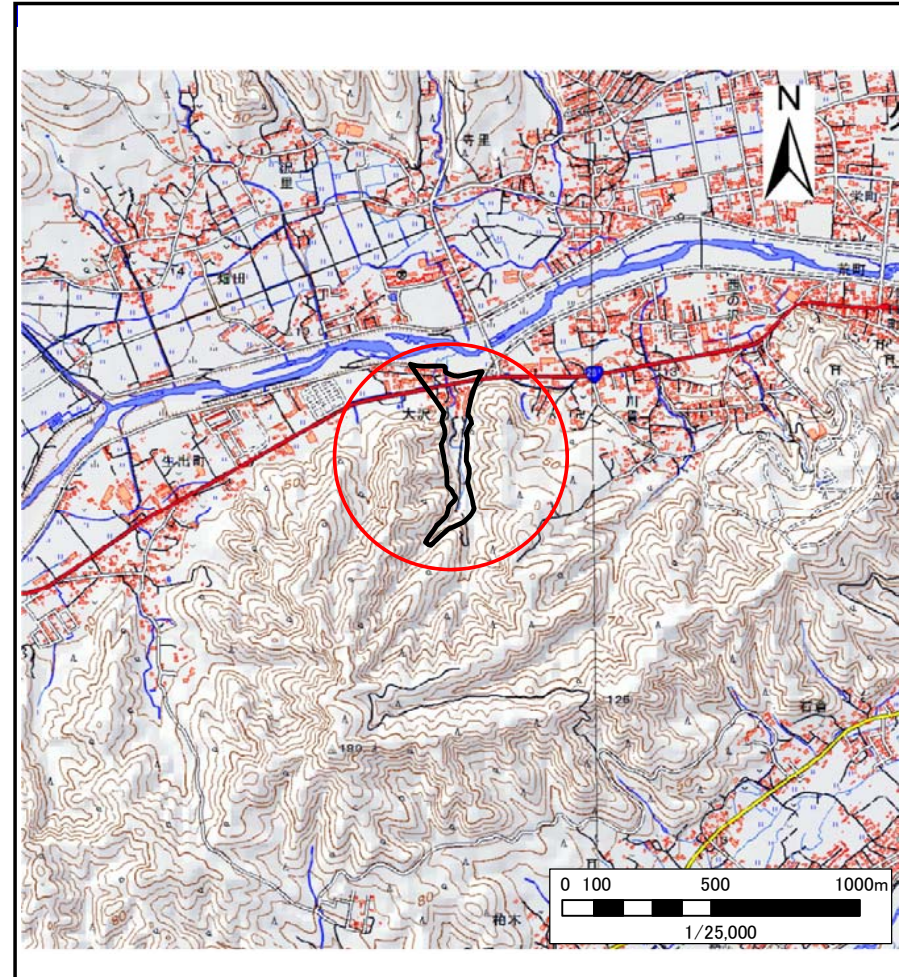

位置図(S=1:25,000)

# 土石流区域調査

様式3-1 危害のおそれのある土地、著しい危害のおそれのある土地の設定図

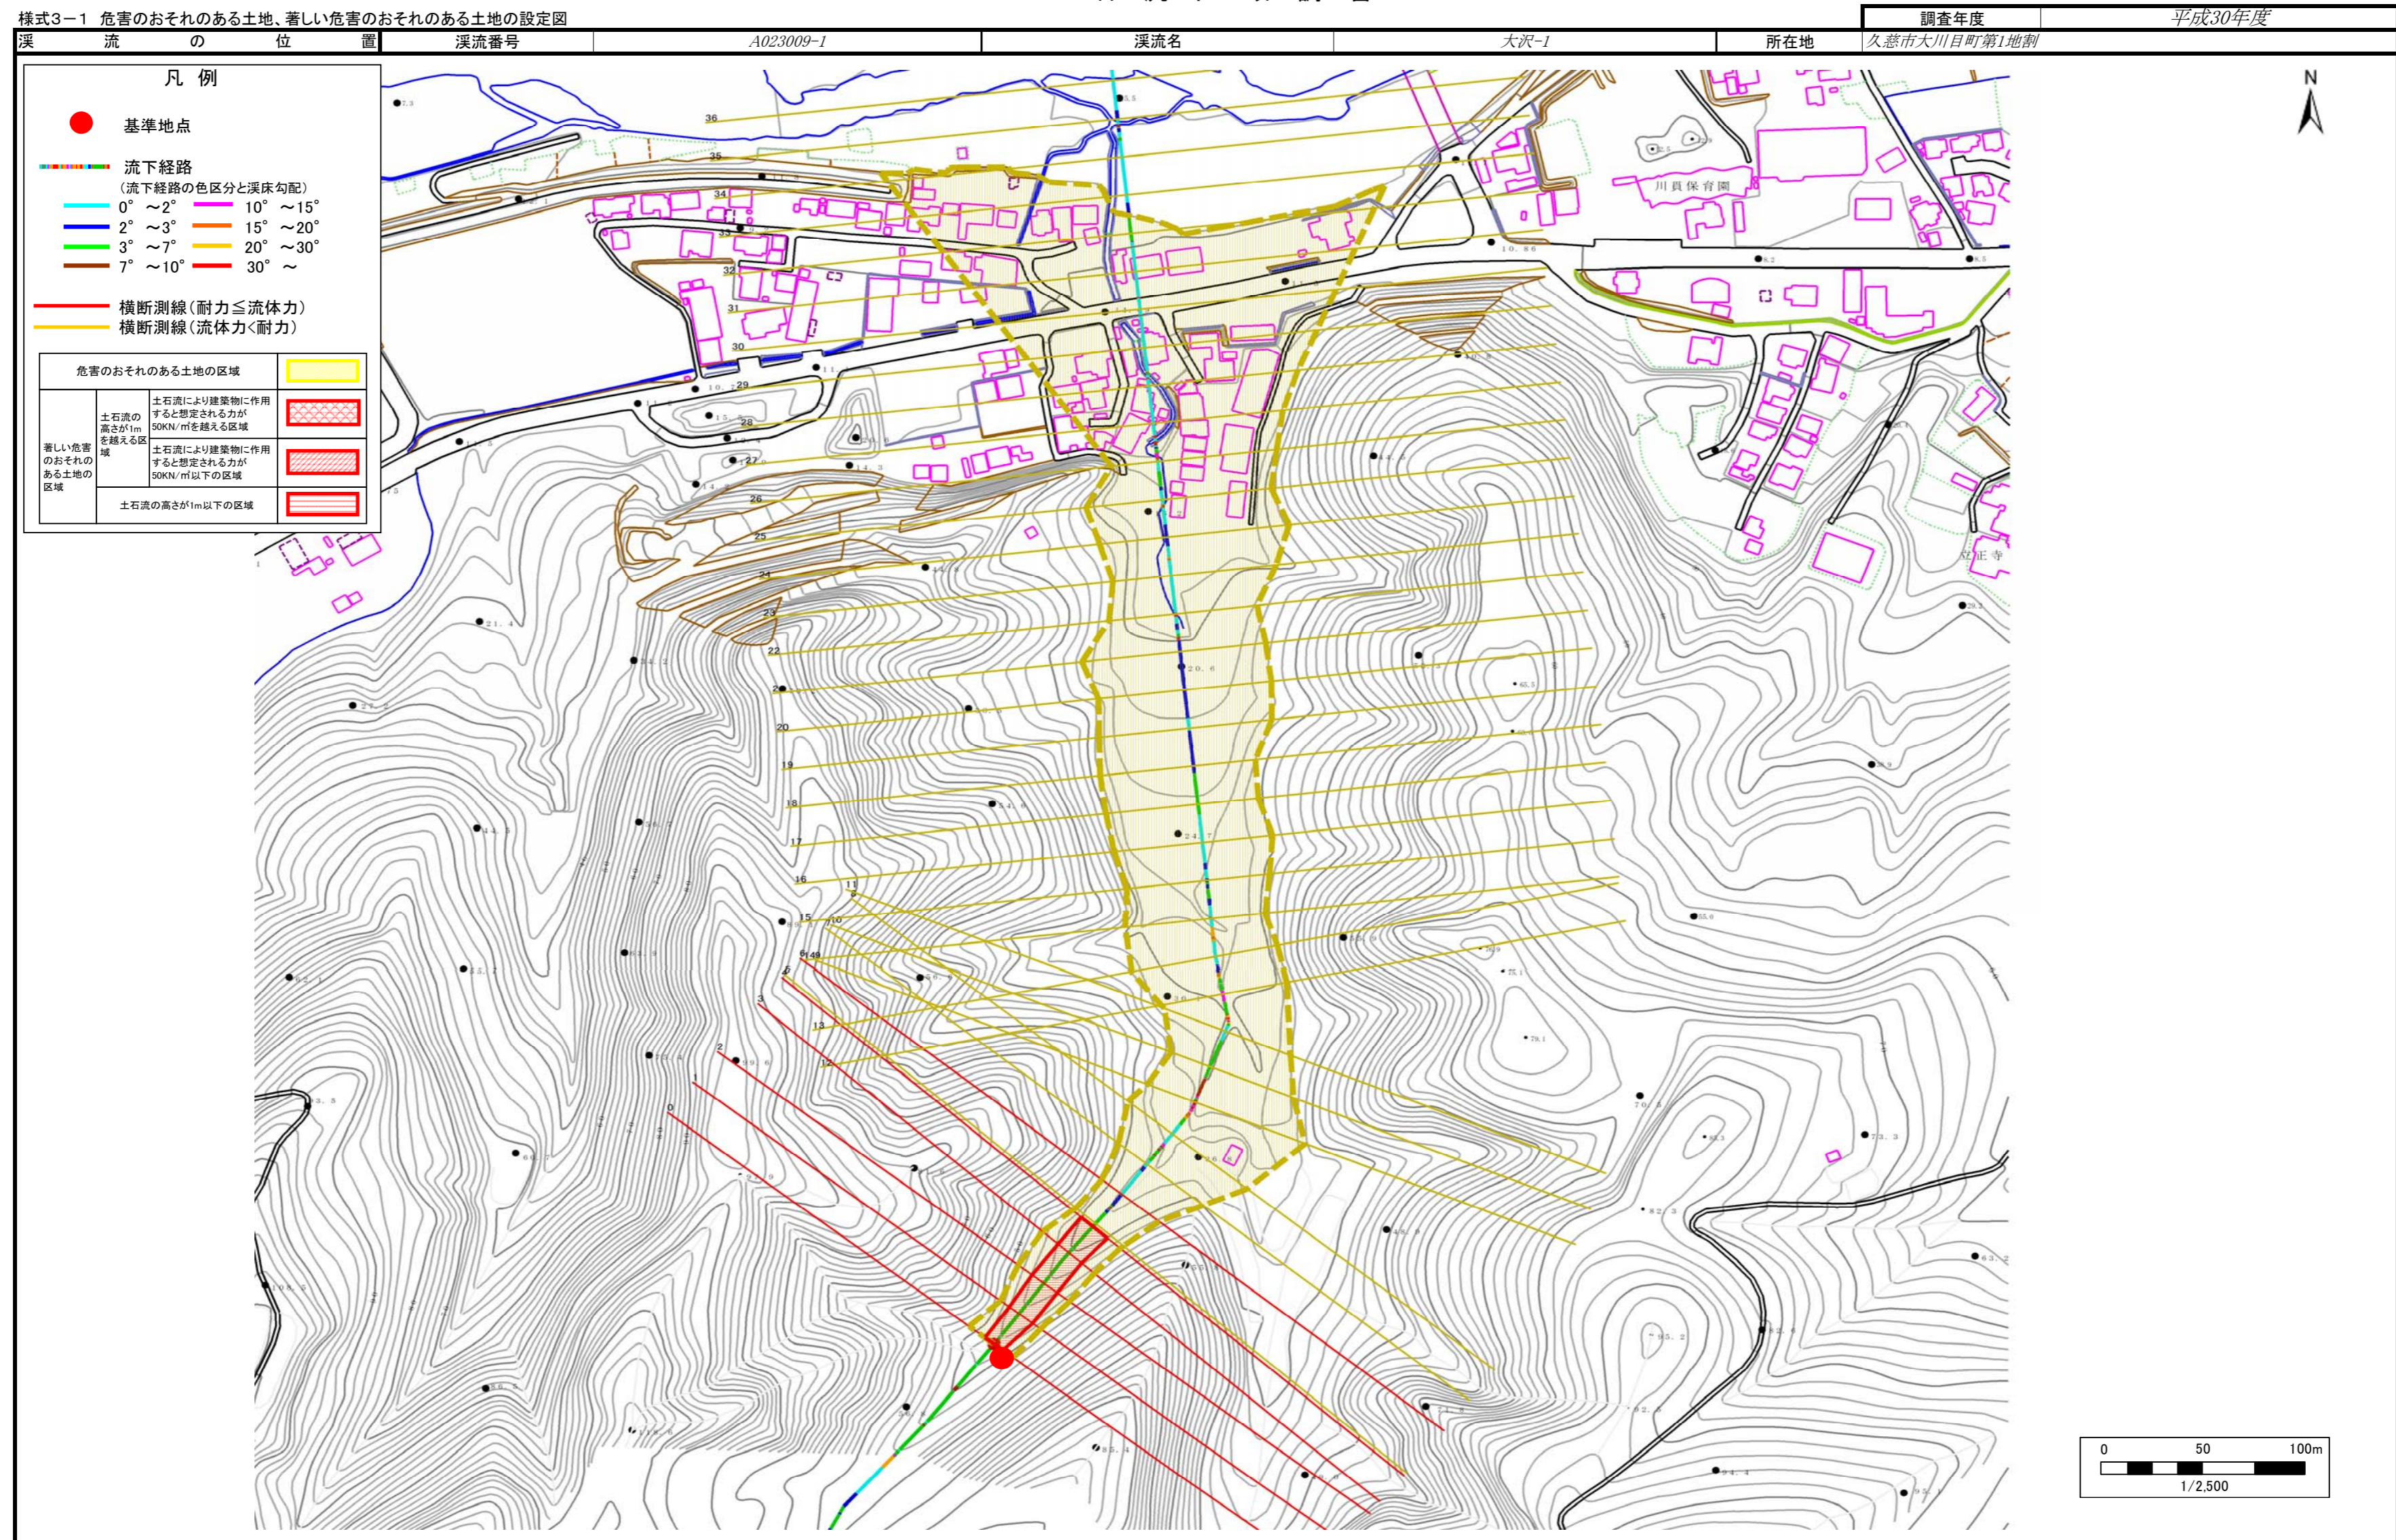

# 土石流区域調査書

様式3-2 建築物に作用すると想定される衝撃に関する事項

調査年度	平成30年度
所在地	
久慈市大川目町第1地割	

溪流の位置	溪流番号	A023009-1	溪流名	大沢-1	所在地		
横断測線番号	土石流の高さh(m)	土石流の流体力Fd(kN/m <sup>2</sup> )	建築物の耐力P2(kN/m <sup>2</sup> )	横断測線番号	土石流の高さh(m)	土石流の流体力Fd(kN/m <sup>2</sup> )	建築物の耐力P2(kN/m <sup>2</sup> )
No.0	0.98	16.01	7.79	No.27	0.67	4.25	10.61
No.1	0.83	12.41	8.91	No.28	0.70	3.90	10.23
No.2	0.79	11.01	9.23	No.29	0.70	3.95	10.28
No.3	0.81	10.64	9.09	No.30	0.70	3.93	10.26
No.4	0.75	9.63	9.62	No.31	0.72	3.72	10.02
No.5	0.73	9.29	9.84	No.32	0.72	3.64	9.93
No.6	0.80	10.54	9.11	No.33	0.70	3.87	10.19
No.7	0.63	6.90	11.15	No.34	0.69	4.03	10.37
No.8	0.64	6.36	11.05	No.35	0.68	4.17	10.52
No.9	0.62	6.68	11.29	No.36	0.70	3.93	10.25
No.10	0.62	6.83	11.40				
No.11	0.63	6.57	11.21				
No.12	0.64	6.15	11.01				
No.13	0.66	5.27	10.75				
No.14	0.65	5.42	10.88				
No.15	0.67	4.91	10.61				
No.16	0.68	4.75	10.54				
No.17	0.66	4.97	10.75				
No.18	0.66	4.94	10.72				
No.19	0.70	4.21	10.26				
No.20	0.73	3.58	9.85				
No.21	0.73	3.60	9.88				
No.22	0.68	4.19	10.54				
No.23	0.66	4.33	10.70				
No.24	0.73	3.58	9.86				
No.25	0.69	3.97	10.30				
No.26	0.69	3.99	10.32				