


土砂災害防止に関する基礎調査(土石流)


表紙 位置,位置図

自然現象の種類	土石流
溪流番号	A023009-2
水系名	久慈川
河川名	久慈川
溪流名	大沢-2
所在地	久慈市大川目町第1地割
調査機関	県北広域振興局土木部

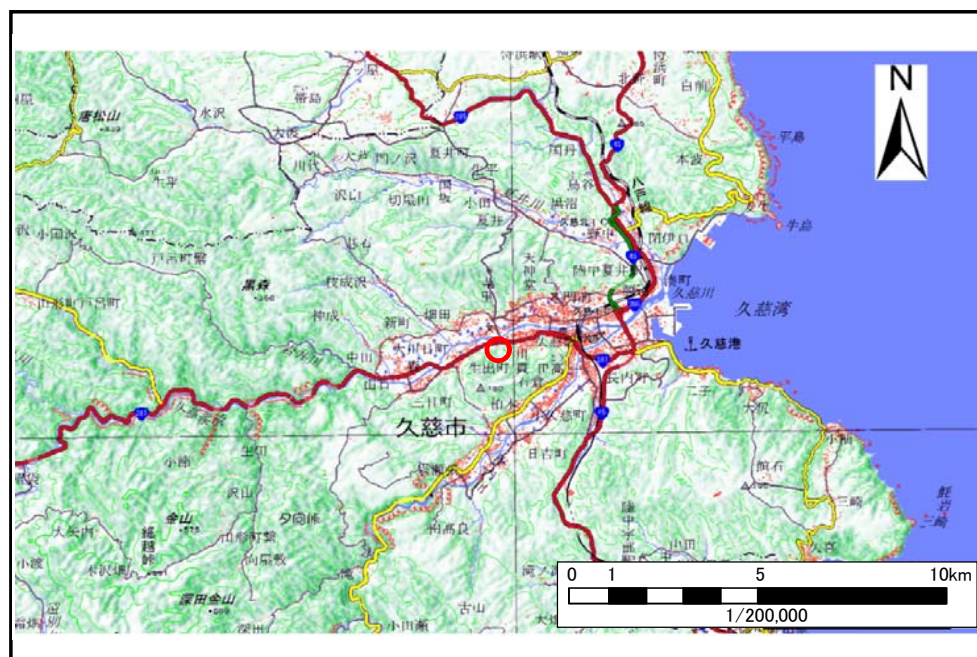

概況図(S=1:200,000)

国土地理院の電子地形図20000『八戸』及び電子地形図25000『大川目』『久慈』を掲載

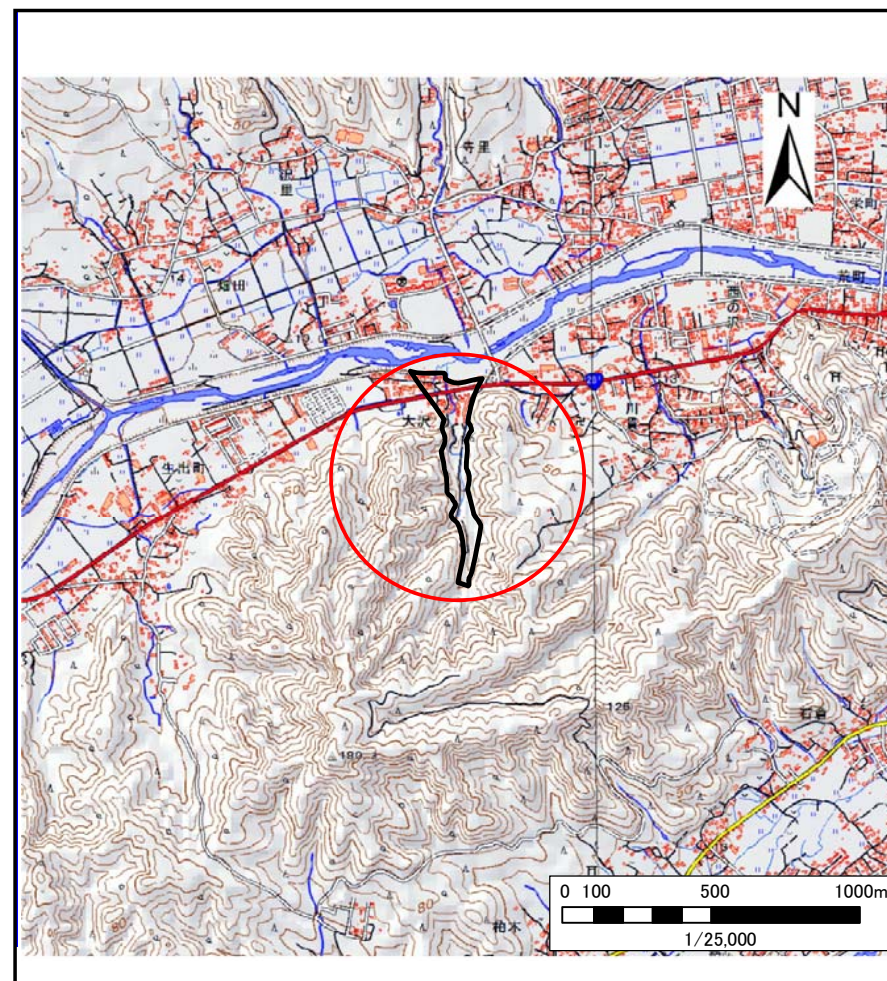


位置図(S=1:25,000)

土石流区域調査

様式3-1 危険のおそれのある土地、著しい危険のおそれのある土地の設定図

調査年度 平成30年度
所在地 久慈市大川目町第1地割

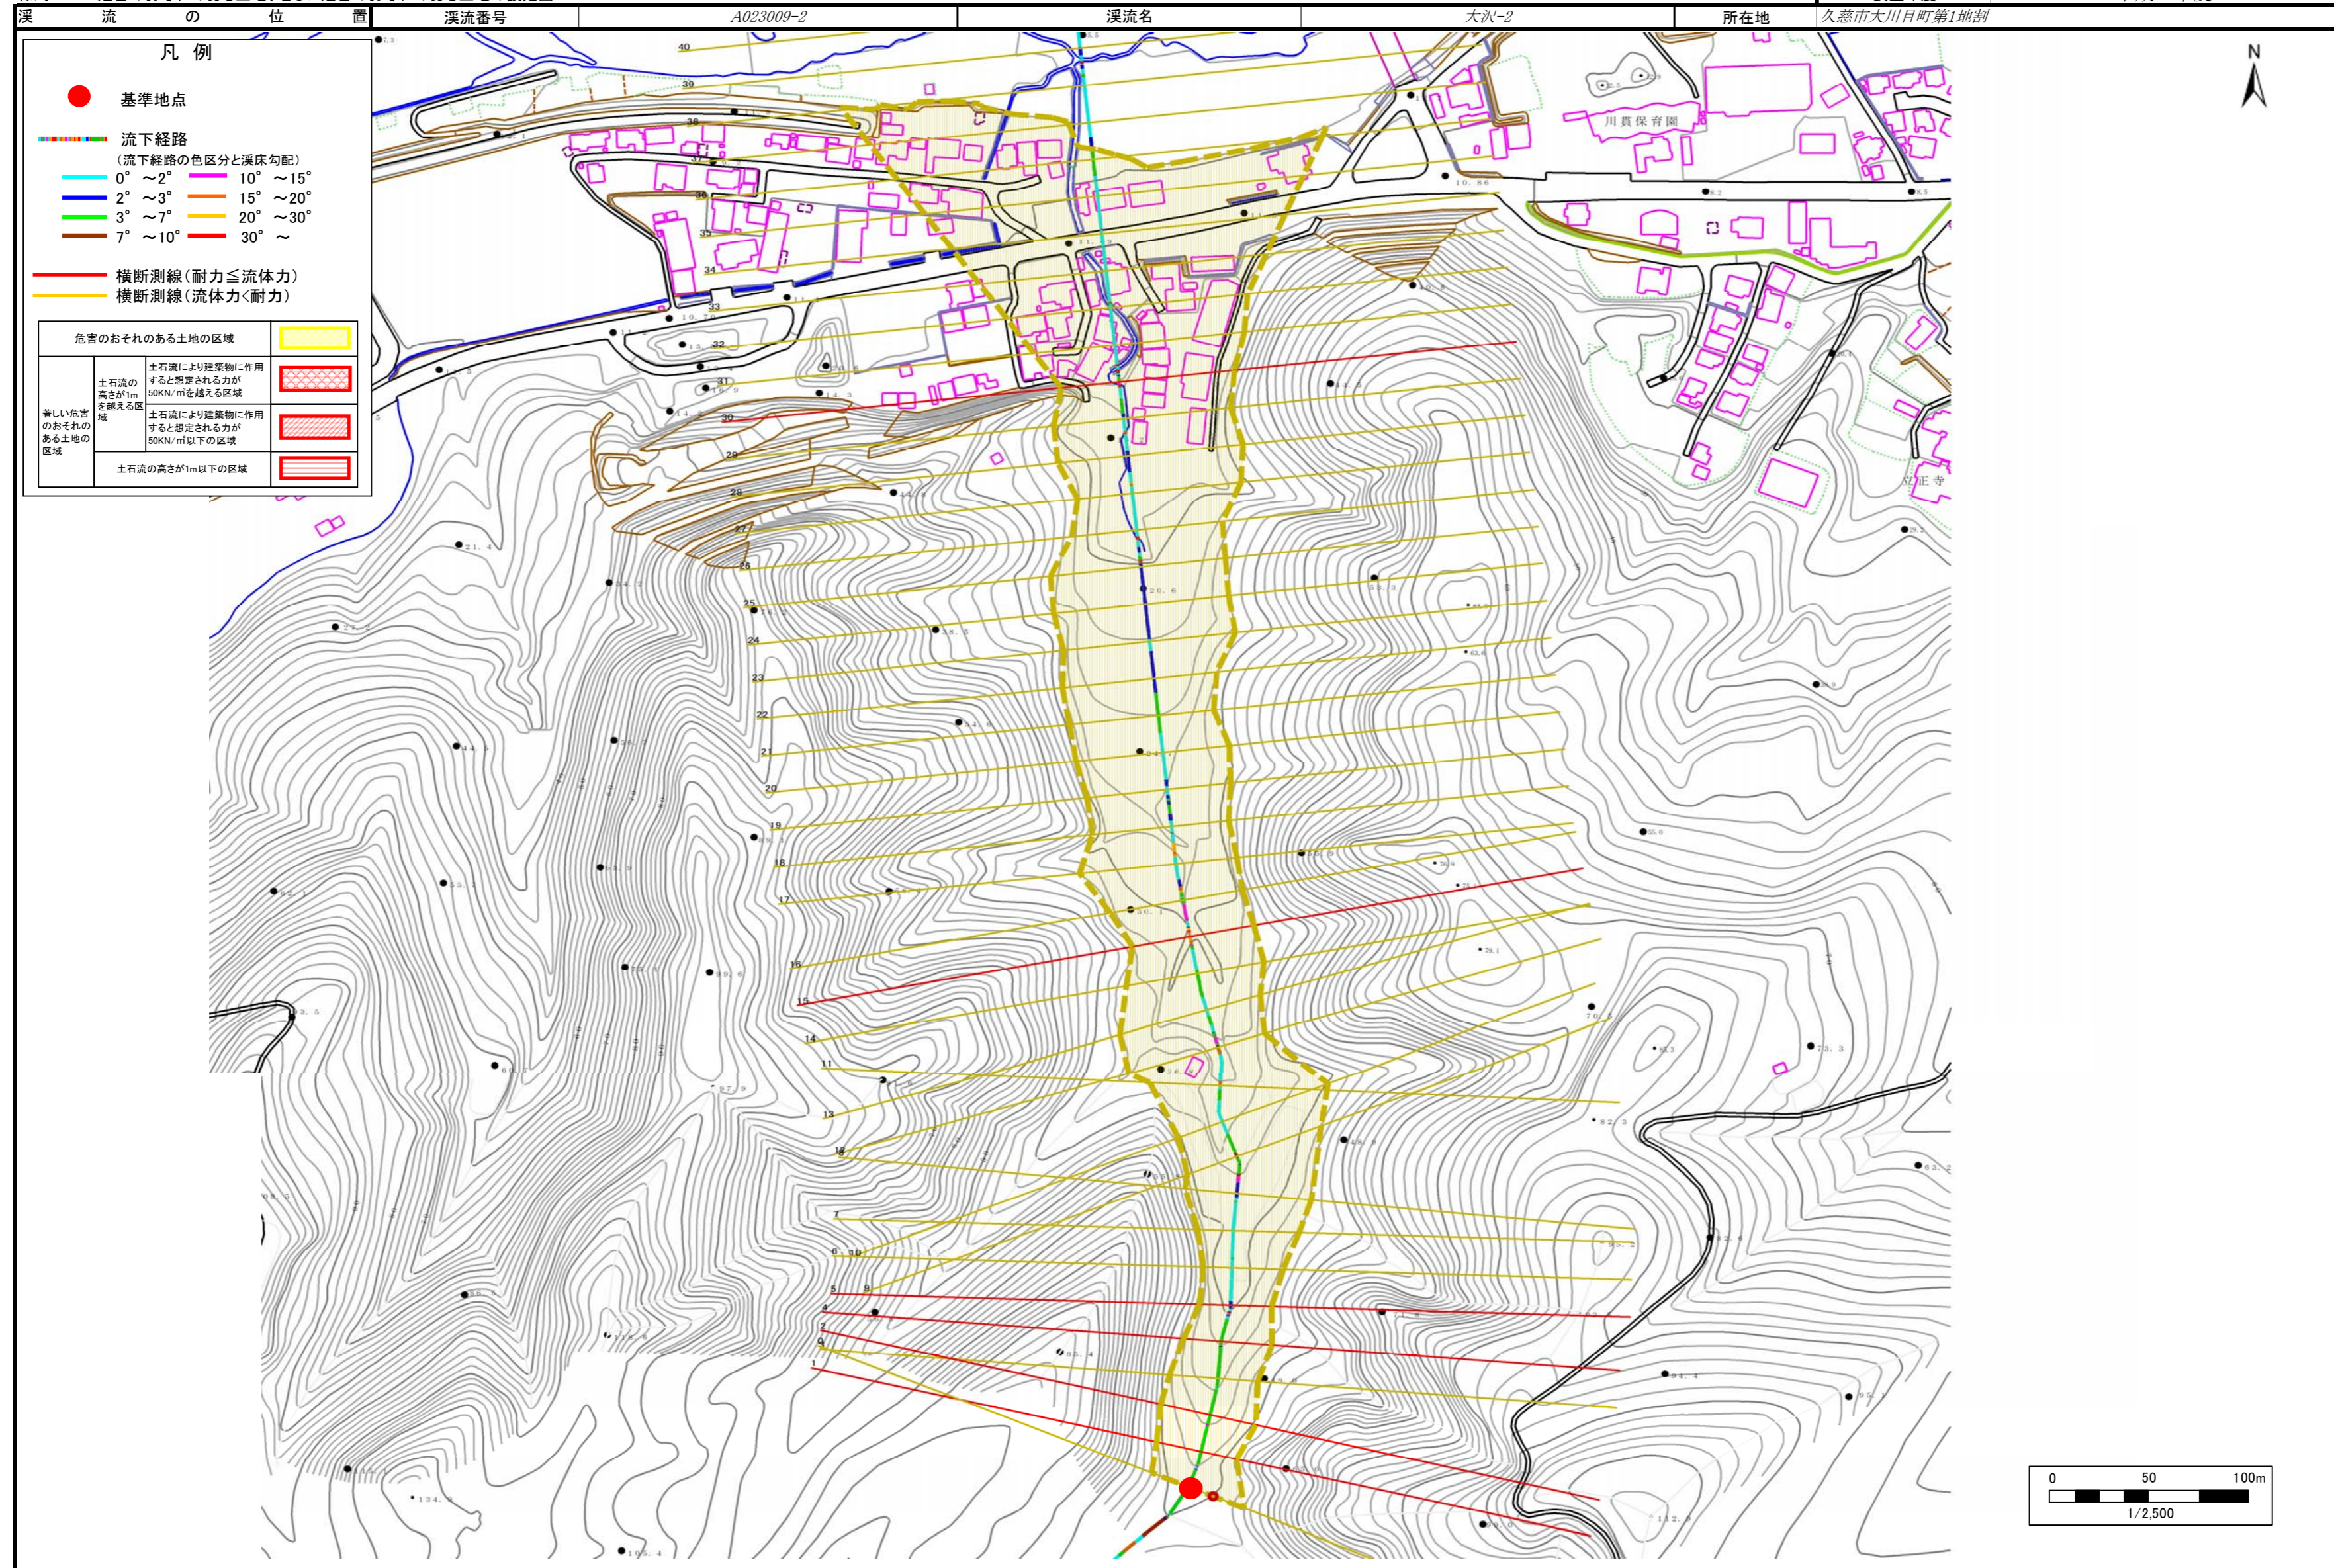

土石流区域調査

様式3-2 建築物に作用すると想定される衝撃に関する事項

調査年度	平成30年度
------	--------

渓流の位置	溪流番号	A023009-2	溪流名	大沢-2	所在地	久慈市大川目町第1地割
-------	------	-----------	-----	------	-----	-------------

横断測線番号	土石流の高さh(m)	土石流の流体力Fd(kN/m ²)	建築物の耐力P2(kN/m ²)	横断測線番号	土石流の高さh(m)	土石流の流体力Fd(kN/m ²)	建築物の耐力P2(kN/m ²)
No.0	0.70	8.01	10.28	No.27	0.76	5.21	9.57
No.1	0.79	11.36	9.26	No.28	0.81	4.59	9.08
No.2	0.74	11.31	9.72	No.29	0.80	4.72	9.19
No.3	0.72	7.13	10.03	No.30	1.09	8.10	7.15
No.4	0.85	9.24	8.67	No.31	0.78	5.02	9.29
No.5	0.94	10.85	8.01	No.32	0.78	5.09	9.35
No.6	0.81	8.46	9.01	No.33	0.81	4.76	9.09
No.7	0.72	6.83	9.93	No.34	0.81	4.70	9.04
No.8	0.75	5.85	9.68	No.35	0.83	4.45	8.84
No.9	0.82	6.66	8.98	No.36	0.82	4.57	8.94
No.10	0.75	5.99	9.63	No.37	0.81	4.69	9.04
No.11	0.76	5.79	9.55	No.38	0.80	4.86	9.17
No.12	0.76	5.82	9.56	No.39	0.79	4.98	9.26
No.13	0.76	5.69	9.52	No.40	0.83	4.52	8.89
No.14	0.77	5.38	9.41				
No.15	1.04	7.72	7.40				
No.16	0.77	5.44	9.40				
No.17	0.80	5.00	9.18				
No.18	0.76	5.51	9.56				
No.19	0.78	5.19	9.32				
No.20	0.80	4.98	9.17				
No.21	0.79	5.08	9.25				
No.22	0.80	4.83	9.11				
No.23	0.82	4.53	8.97				
No.24	0.82	4.55	8.98				
No.25	0.83	4.35	8.88				
No.26	0.79	4.80	9.25				