


土砂災害防止に関する基礎調査(土石流)

表紙 位置,位置図

自然現象の種類	土石流
溪流番号	B024109
水系名	久慈川
河川名	久慈川
溪流名	川貫の沢(2)
所在地	久慈市川貫第5地割
調査機関	県北広域振興局土木部



位置図(S=1:200,000)

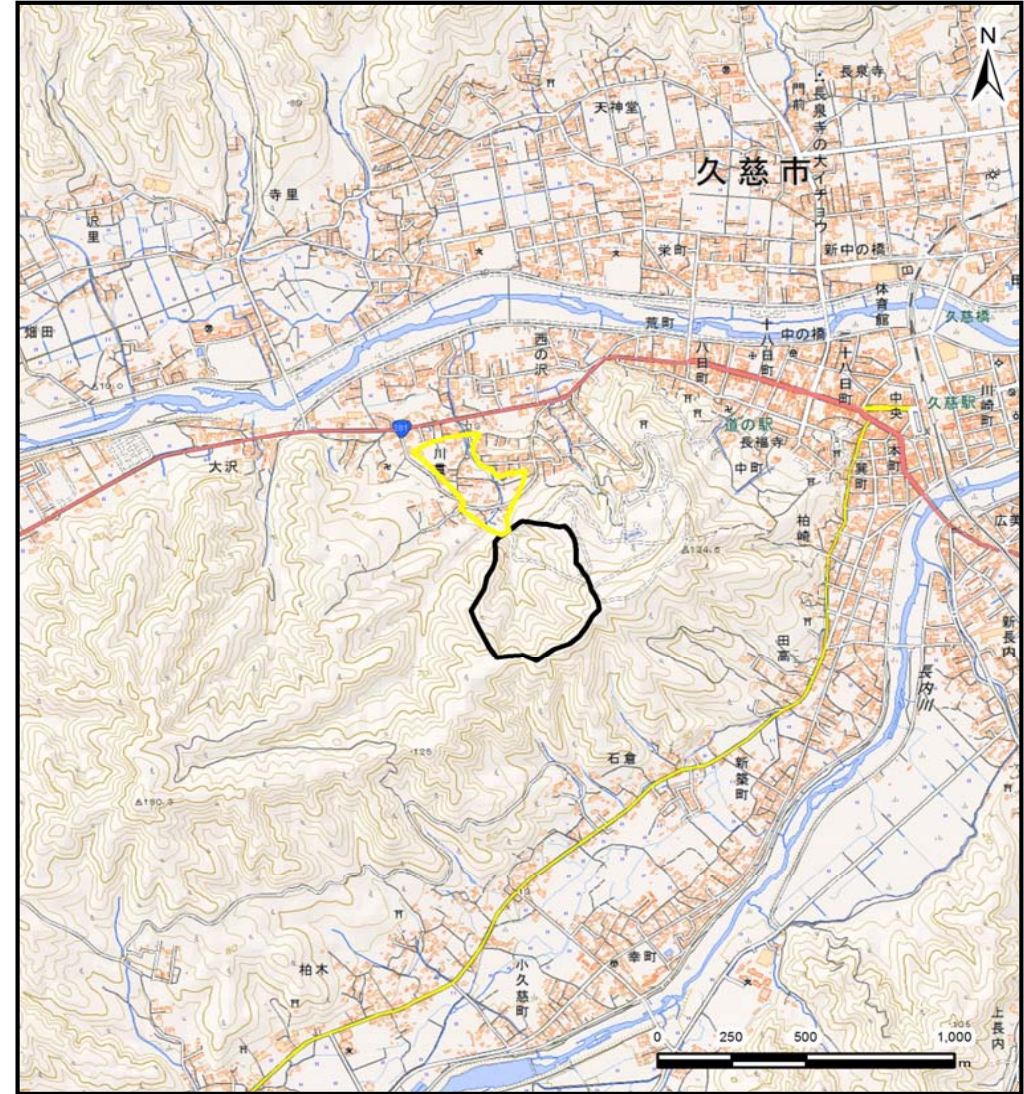


概況図(S=1:25,000)

国土地理院の電子地形図200000『八戸』及び電子地形図25000『大川目・久慈』を掲載

土石流区域調査

様式3-1 危害のおそれのある土地、著しい危害のおそれのある土地の設定図

調査年度 平成28年度

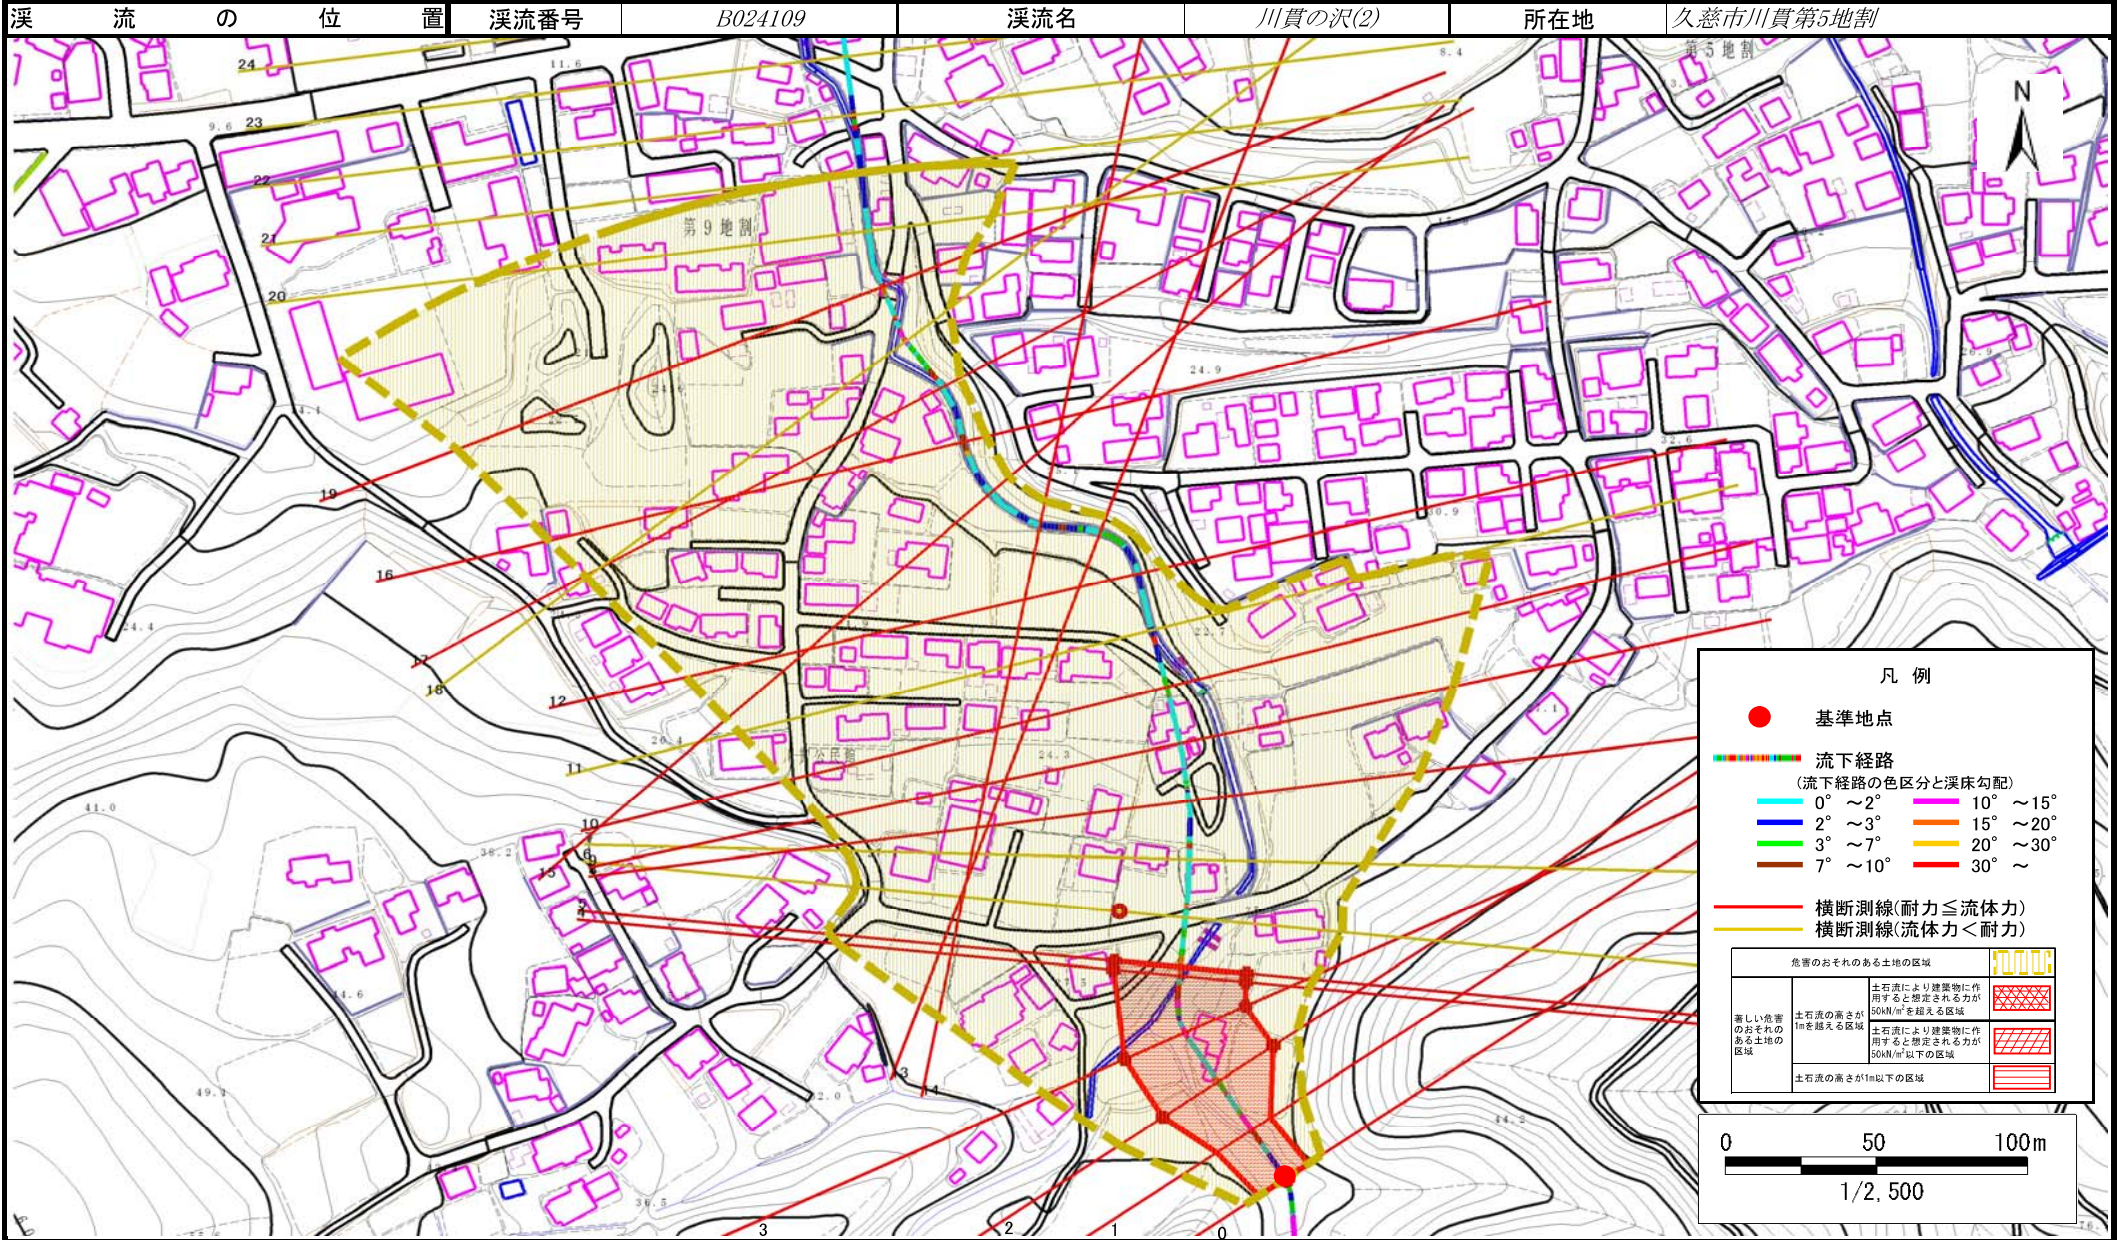

土石流区域調査

様式3-2 建築物に作用すると想定される衝撃に関する事項

調査年度 平成28年度

溪流の位置	溪流番号	B024109	溪流名	川貫の沢(2)	所在地	久慈市川貫第5地割	
横断測線番号	土石流の高さh(m)	土石流の流体力Fd(kN/m ²)	建築物の耐力P2(kN/m ²)	横断測線番号	土石流の高さh(m)	土石流の流体力Fd(kN/m ²)	建築物の耐力P2(kN/m ²)
No.0	1.66	21.43	5.38				
No.1	1.62	17.09	5.45				
No.2	1.12	7.65	7.00				
No.3	1.11	7.81	7.06				
No.4	1.12	7.68	7.01				
No.5	1.15	6.91	6.85				
No.6	1.21	6.05	6.64				
No.7	1.18	6.33	6.75				
No.8	1.21	7.29	6.62				
No.9	1.37	8.27	6.08				
No.10	1.39	7.46	6.00				
No.11	1.16	6.73	6.81				
No.12	1.13	7.13	6.96				
No.13	1.87	15.62	5.05				
No.14	1.89	14.93	5.03				
No.15	1.73	11.15	5.25				
No.16	1.06	8.12	7.31				
No.17	1.09	7.72	7.17				
No.18	1.22	6.12	6.58				
No.19	2.05	13.34	4.84				
No.20	1.15	6.82	6.85				
No.21	1.29	5.21	6.32				
No.22	1.41	4.12	5.94				
No.23	1.42	4.05	5.91				
No.24	1.46	3.81	5.82				
No.25	1.50	3.59	5.73				
No.26	1.36	4.35	6.10				