

土砂災害防止に関する基礎調査(土石流)


表紙 位置,位置図

自然現象の種類	土石流
溪流番号	B024115
水系名	—
河川名	—
溪流名	長内町の沢
所在地	久慈市長内町第44地割
調査機関	県北広域振興局土木部



概況図(S=1:200,000)

国土地理院の電子地形図200000『八戸』及び電子地形図25000『久慈』を掲載

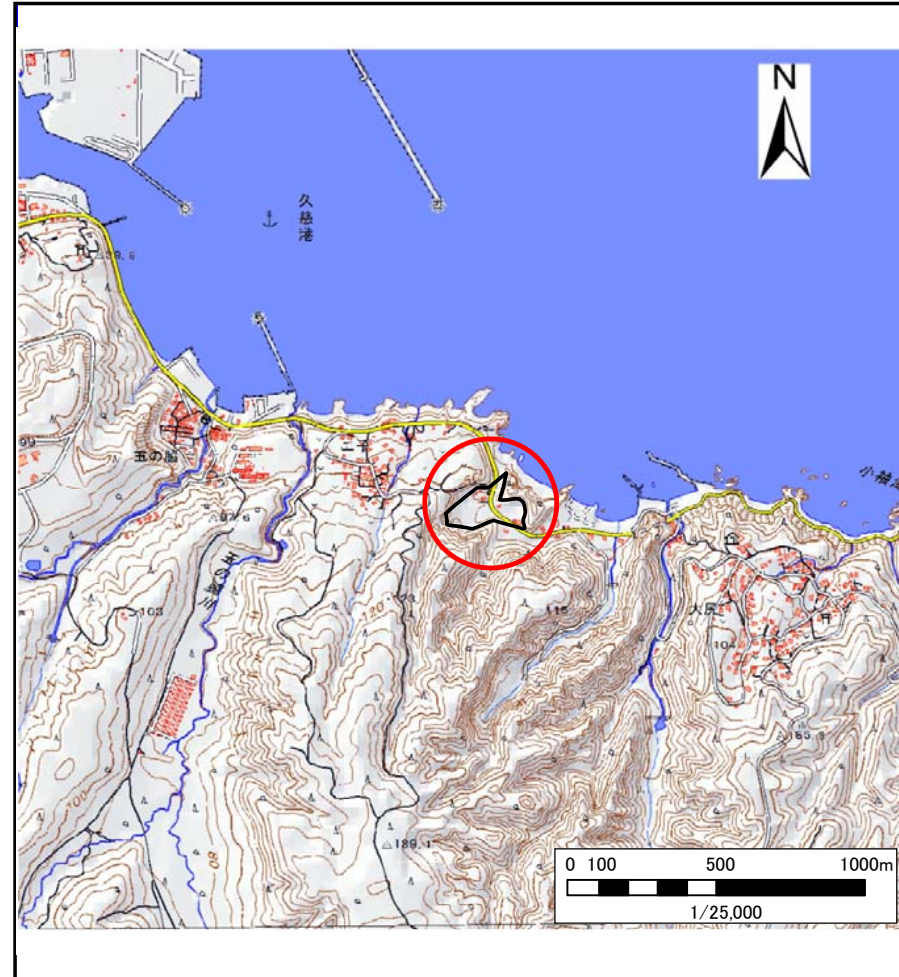


位置図(S=1:25,000)

土石流区域調査

様式3-1 危害のおそれのある土地、著しい危害のおそれのある土地の設定図

調査年度 平成30年度

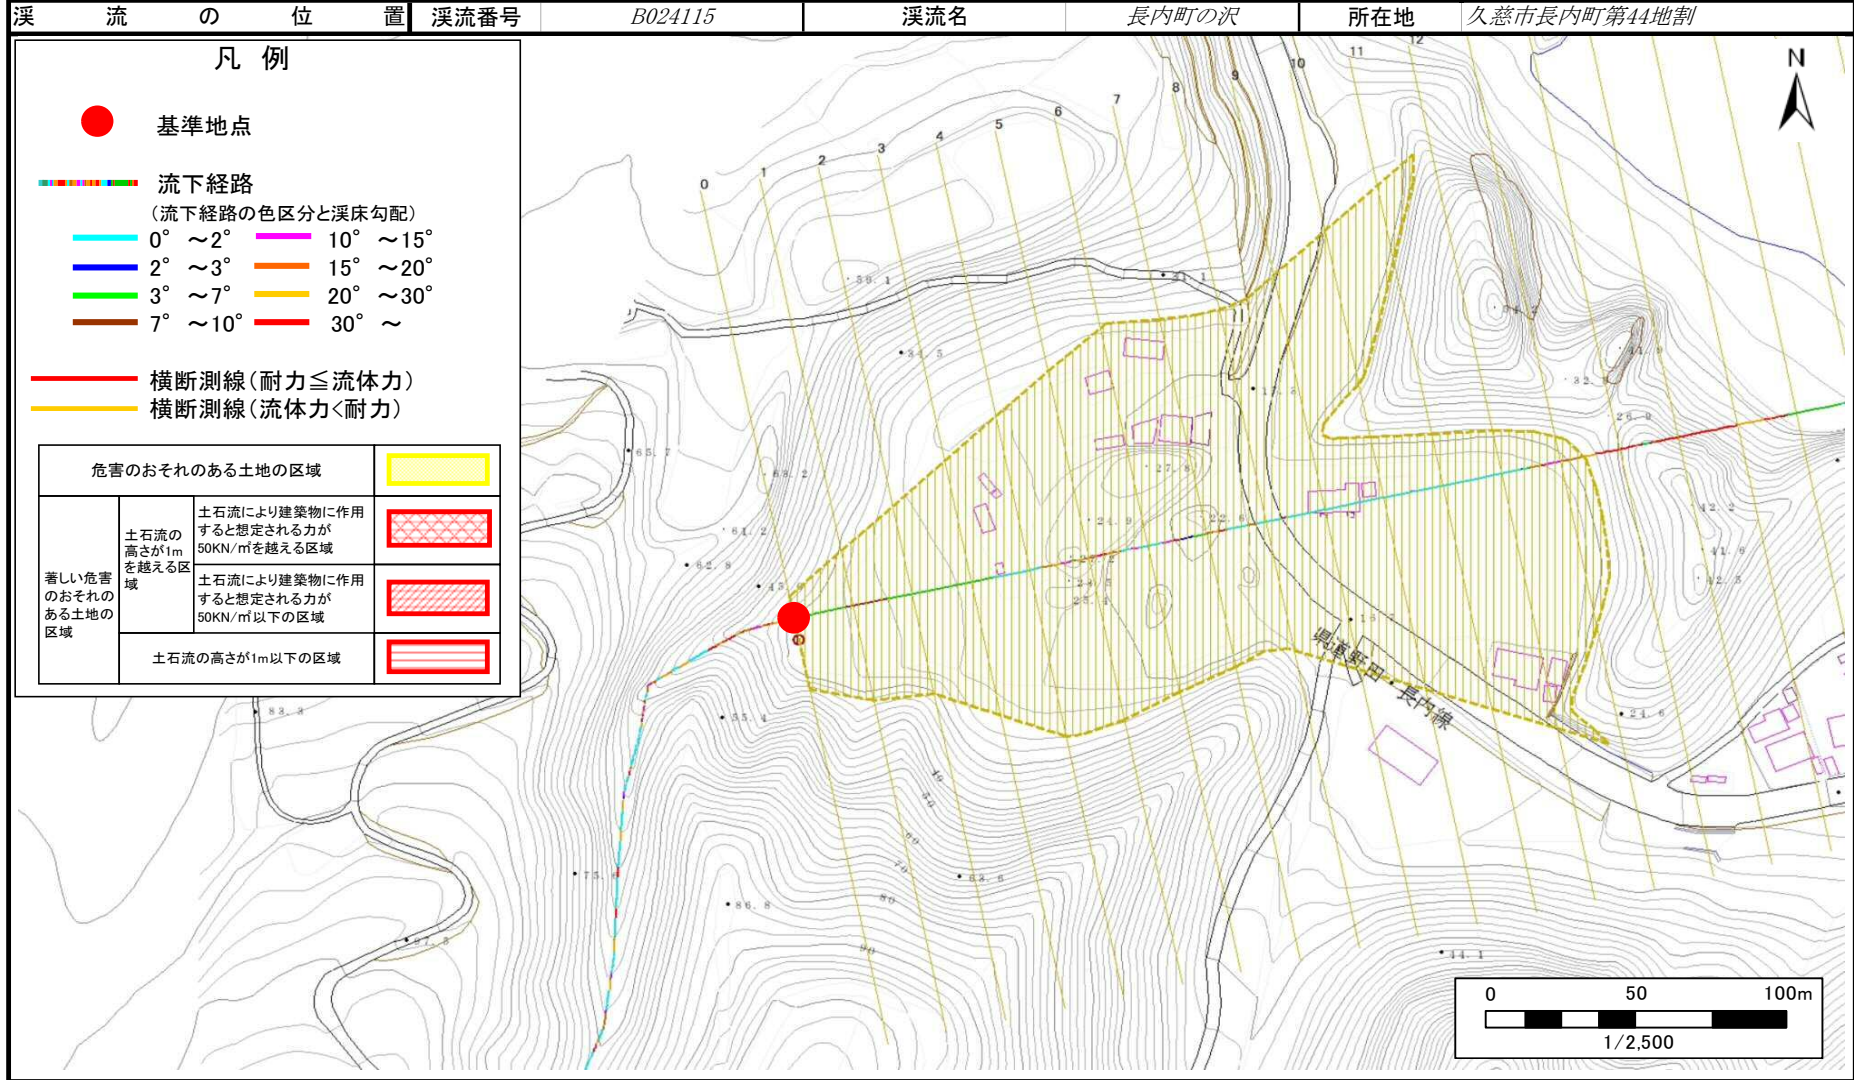

土石流区域調査書

様式3-2 建築物に作用すると想定される衝撃に関する事項

調査年度 平成30年度

溪流の位置		溪流番号	溪流名		所在地
		B024115	長内町の沢		久慈市長内町第44地割

横断測線番号	土石流の高さh(m)	土石流の流体力Fd(kN/m ²)	建築物の耐力P2(kN/m ²)	横断測線番号	土石流の高さh(m)	土石流の流体力Fd(kN/m ²)	建築物の耐力P2(kN/m ²)
No.0	0.39	10.82	17.26				
No.1	0.38	10.17	17.67				
No.2	0.37	9.84	17.89				
No.3	0.35	8.53	18.79				
No.4	0.34	7.57	19.50				
No.5	0.31	5.60	20.92				
No.6	0.31	5.75	21.19				
No.7	0.30	4.57	21.54				
No.8	0.30	4.26	21.67				
No.9	0.30	3.09	21.78				
No.10	0.32	1.94	20.54				
No.11	0.33	1.66	19.83				
No.12	0.35	1.38	18.89				
No.13	0.43	0.82	15.87				
No.14	0.00	0.00	0.00				
No.15	0.00	0.00	0.00				
No.16	0.00	0.00	0.00				
No.17	0.00	0.00	0.00				
No.18	0.00	0.00	0.00				
No.19	0.00	0.00	0.00				
No.20	0.00	0.00	0.00				
No.21	0.00	0.00	0.00				
No.22	0.00	0.00	0.00				
No.23	0.00	0.00	0.00				