


土砂災害防止に関する基礎調査(土石流)

表紙 概況,位置図

自然現象の種類	土石流
溪流番号	AN202539
水系名	閉伊川
河川名	閉伊川
溪流名	小山田四丁目2
所在	宮古市小山田四丁目
調査機関	岩手県沿岸広域振興局土木部宮古土木センター



概況図(S=1:200,000)

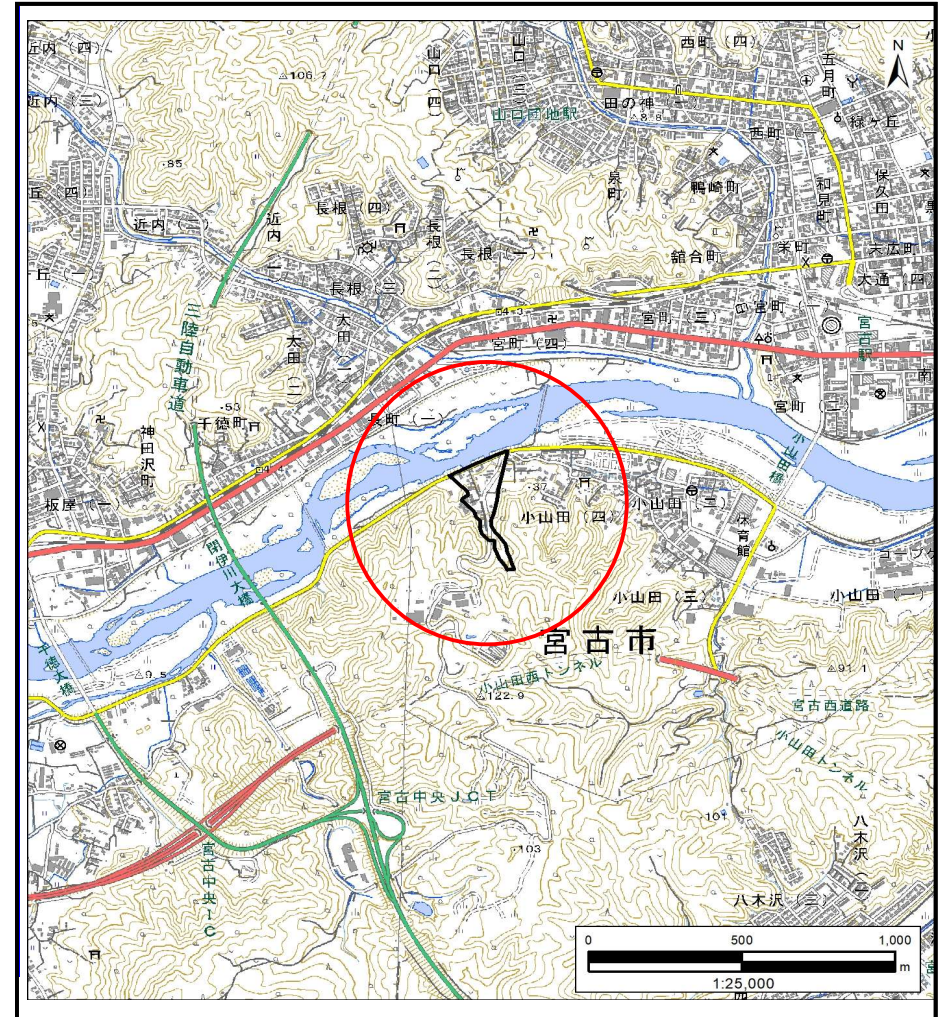

位置図(S=1:25,000)

国土地理院の電子地形図20000『盛岡』及び電子地形図25000『宮古』を掲載


「測量法に基づく国土地理院承認(複製)R6 JHf 87」「本製品を複製する場合には、国土地理院の長の承認を得なければならない。」

土石流区域調査

様式3-1 危害のおそれのある土地、著しい危害のおそれのある土地の設定図 (A3)

調査年度 2023年度

溪流の位置 溪流番号 AN202539 溪流名 小山田四丁目2 所在地 宮古市小山田四丁目

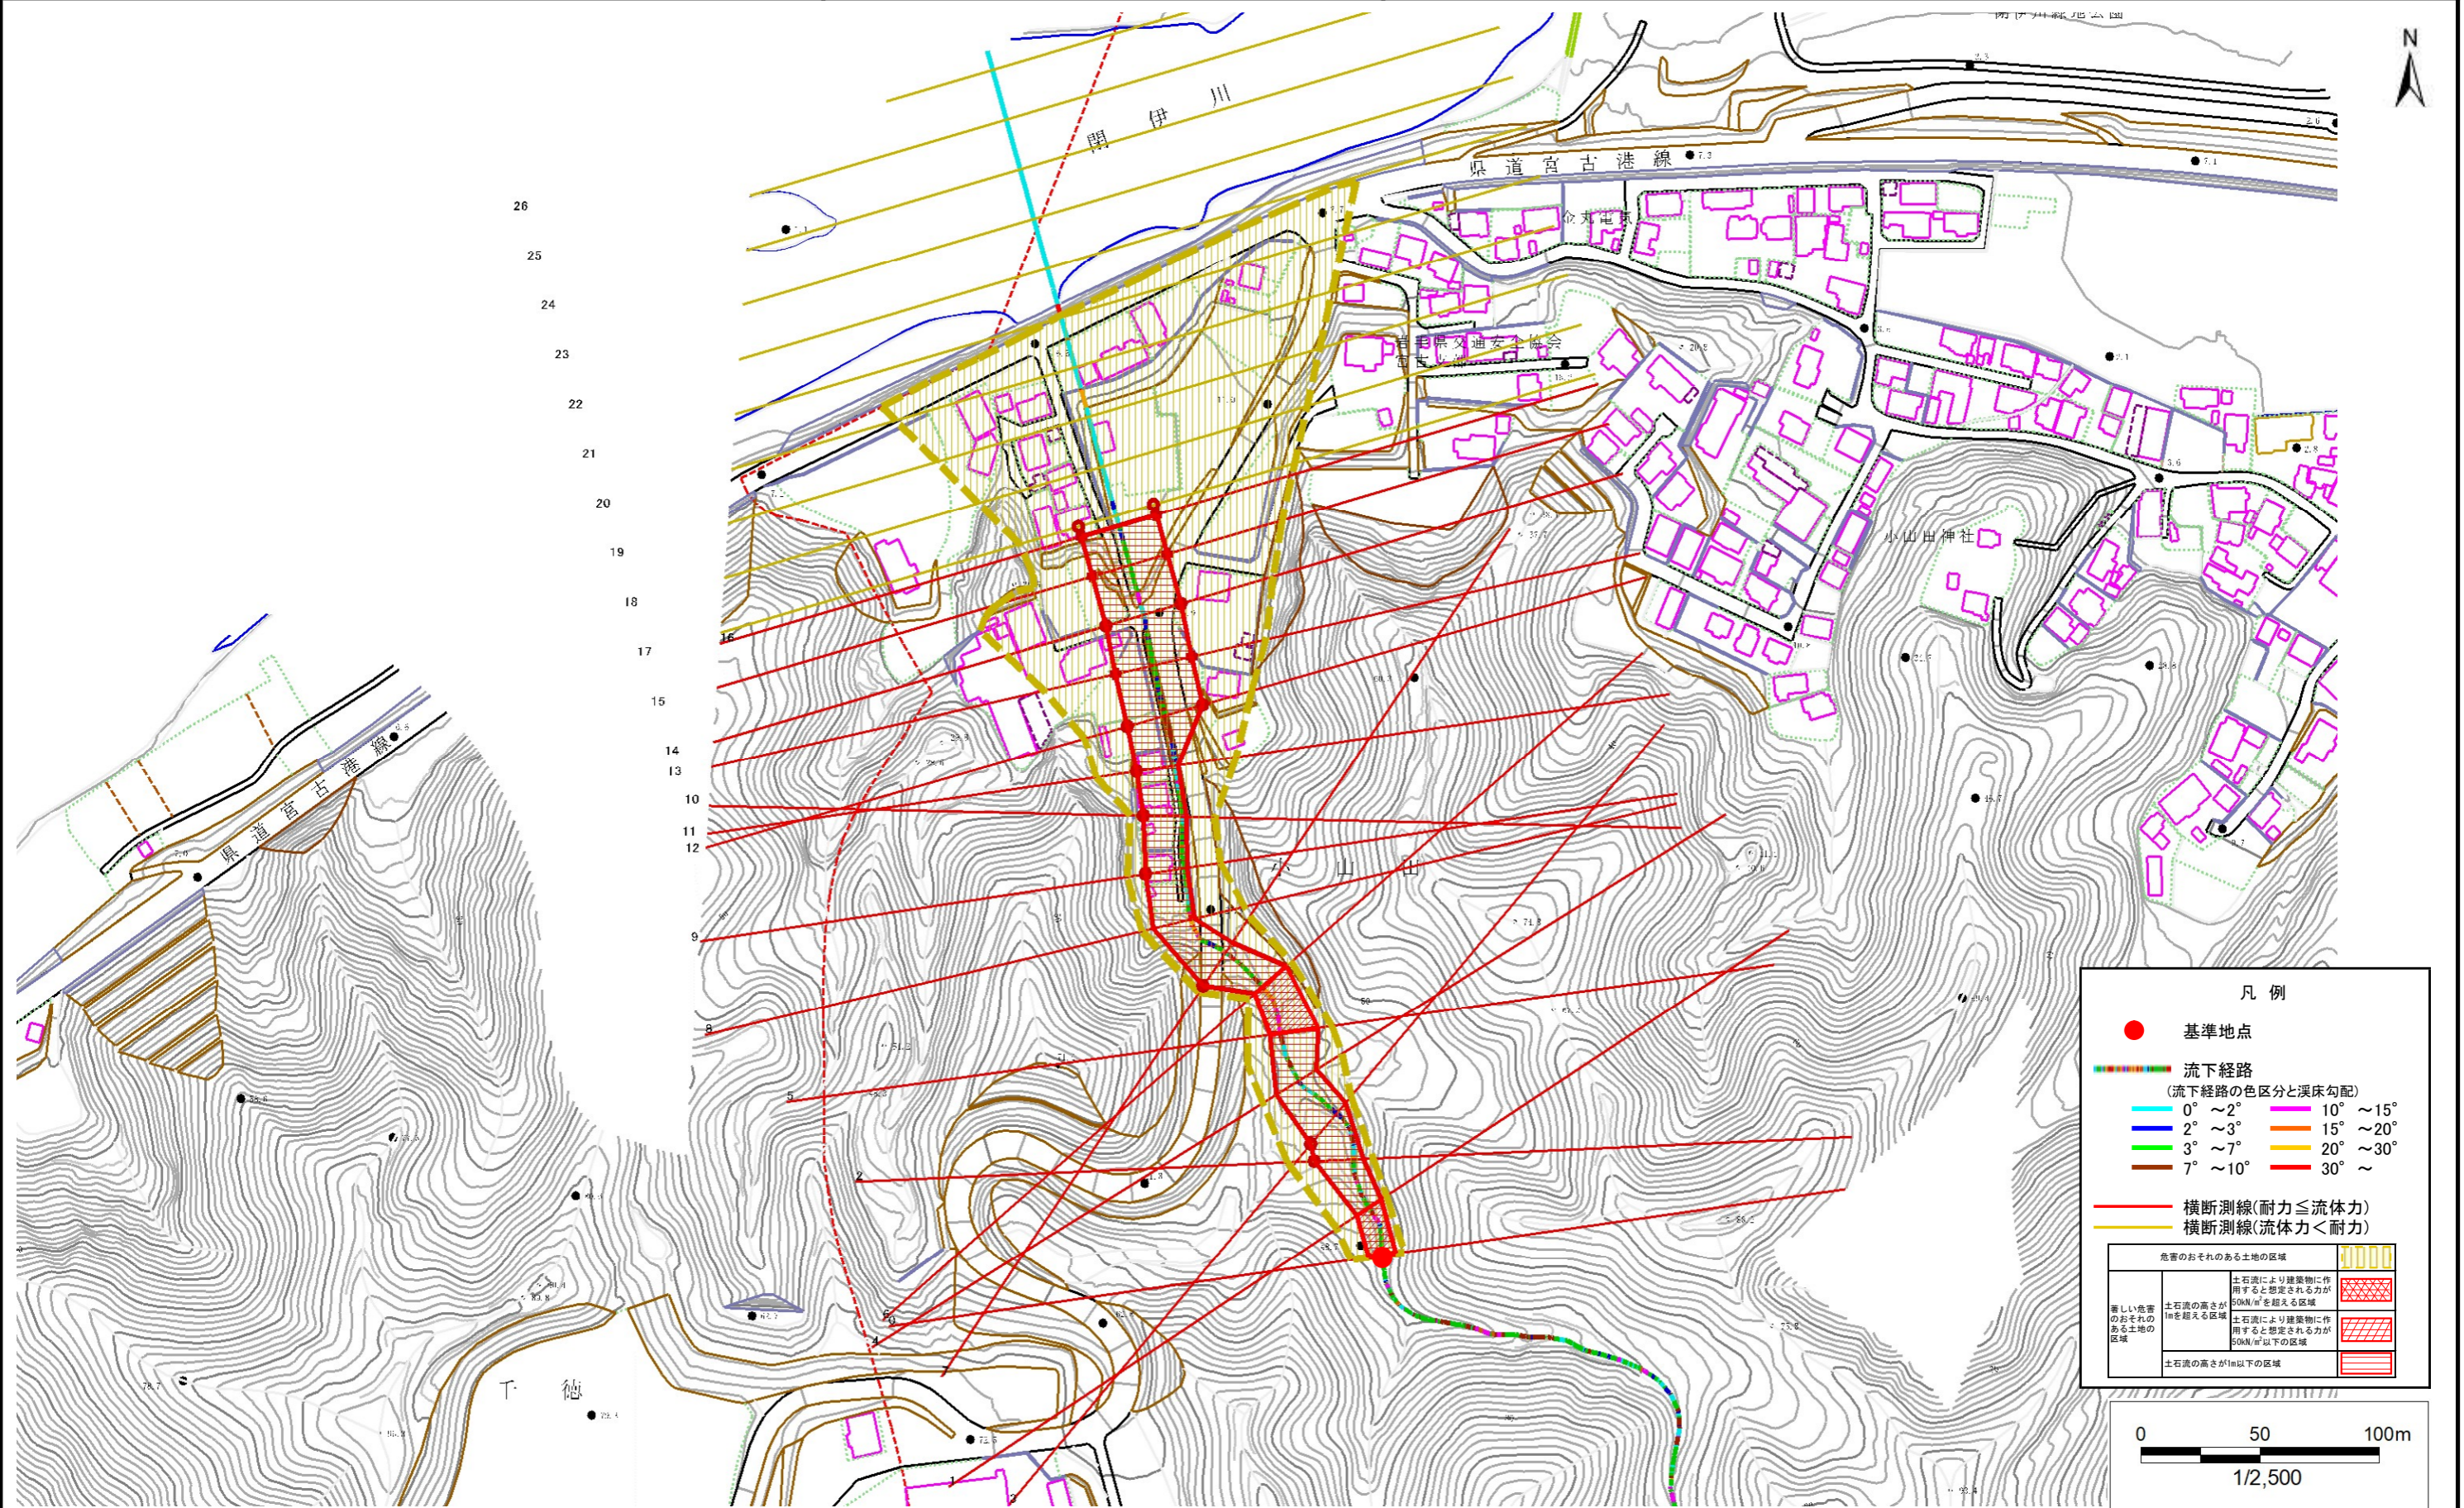

土石流区域調書

様式3-2 建築物に作用すると想定される衝撃に関する事項

調査年度 2023年度

溪流の位置	溪流番号	AN202539	溪流名	小山田四丁目2	所在地	宮古市小山田四丁目	
横断測線番号	土石流の高さh(m)	土石流の流体力Fd(kN/m ²)	建築物の耐力P2(kN/m ²)	横断測線番号	土石流の高さh(m)	土石流の流体力Fd(kN/m ²)	建築物の耐力P2(kN/m ²)
No.0	1.38	26.64	6.04				
No.1	1.34	23.11	6.17				
No.2	0.73	10.22	9.85				
No.3	0.73	10.24	9.86				
No.4	1.00	14.86	7.64				
No.5	0.98	14.27	7.77				
No.6	1.03	18.10	7.45				
No.7	0.70	10.79	10.20				
No.8	1.00	18.37	7.64				
No.9	0.68	11.36	10.42				
No.10	0.69	11.19	10.35				
No.11	0.70	10.83	10.21				
No.12	0.70	10.72	10.17				
No.13	0.71	10.66	10.14				
No.14	0.71	10.68	10.15				
No.15	0.70	10.73	10.17				
No.16	0.74	9.84	9.80				
No.17	0.74	9.29	9.75				
No.18	0.75	8.16	9.64				
No.19	0.79	6.10	9.23				
No.20	0.75	6.77	9.64				
No.21	0.77	6.38	9.41				
No.22	0.71	7.54	10.10				
No.23	0.73	7.08	9.83				
No.24	0.76	6.66	9.58				
No.25	0.77	6.42	9.43				
No.26	0.80	5.83	9.15				