


土砂災害防止に関する基礎調査(土石流)

表紙 概況,位置図

| | |
|---------|-----------------------|
| 自然現象の種類 | 土石流 |
| 溪流番号 | AN202568 |
| 水系名 | — |
| 河川名 | — |
| 溪流名 | 高浜一丁目1 |
| 所在地 | 宮古市高浜一丁目 |
| 調査機関 | 岩手県沿岸広域振興局土木部宮古土木センター |



概況図(S=1:200,000)

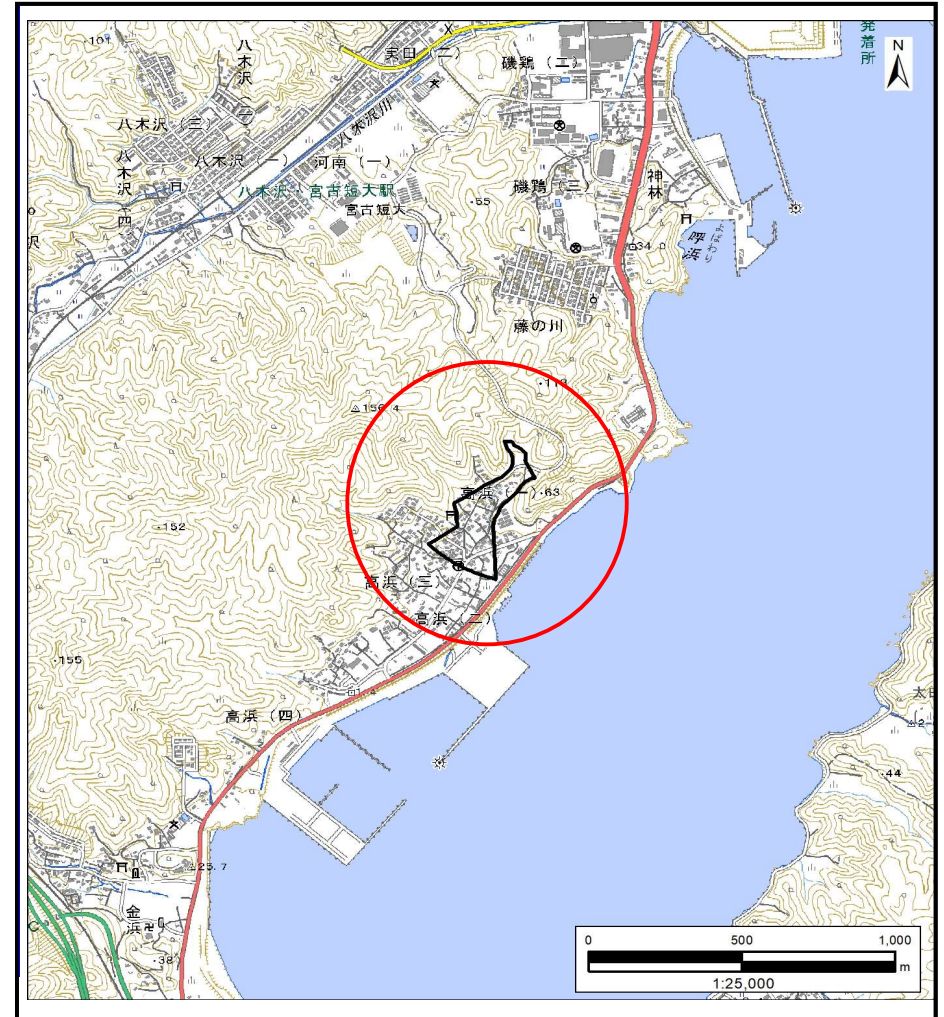

位置図(S=1:25,000)

国土地理院の電子地形図20000『盛岡』及び電子地形図25000『宮古』を掲載


「測量法に基づく国土地理院承認(複製)R6 JHf 87」「本製品を複製する場合には、国土地理院の長の承認を得なければならない。」

土石流区域調査

様式3-1 危害のおそれのある土地、著しい危害のおそれのある土地の設定図 (A3)

調査年度 2023年度

溪流の位置 溪流番号 AN202568 溪流名 高浜一丁目1 所在地 宮古市高浜一丁目

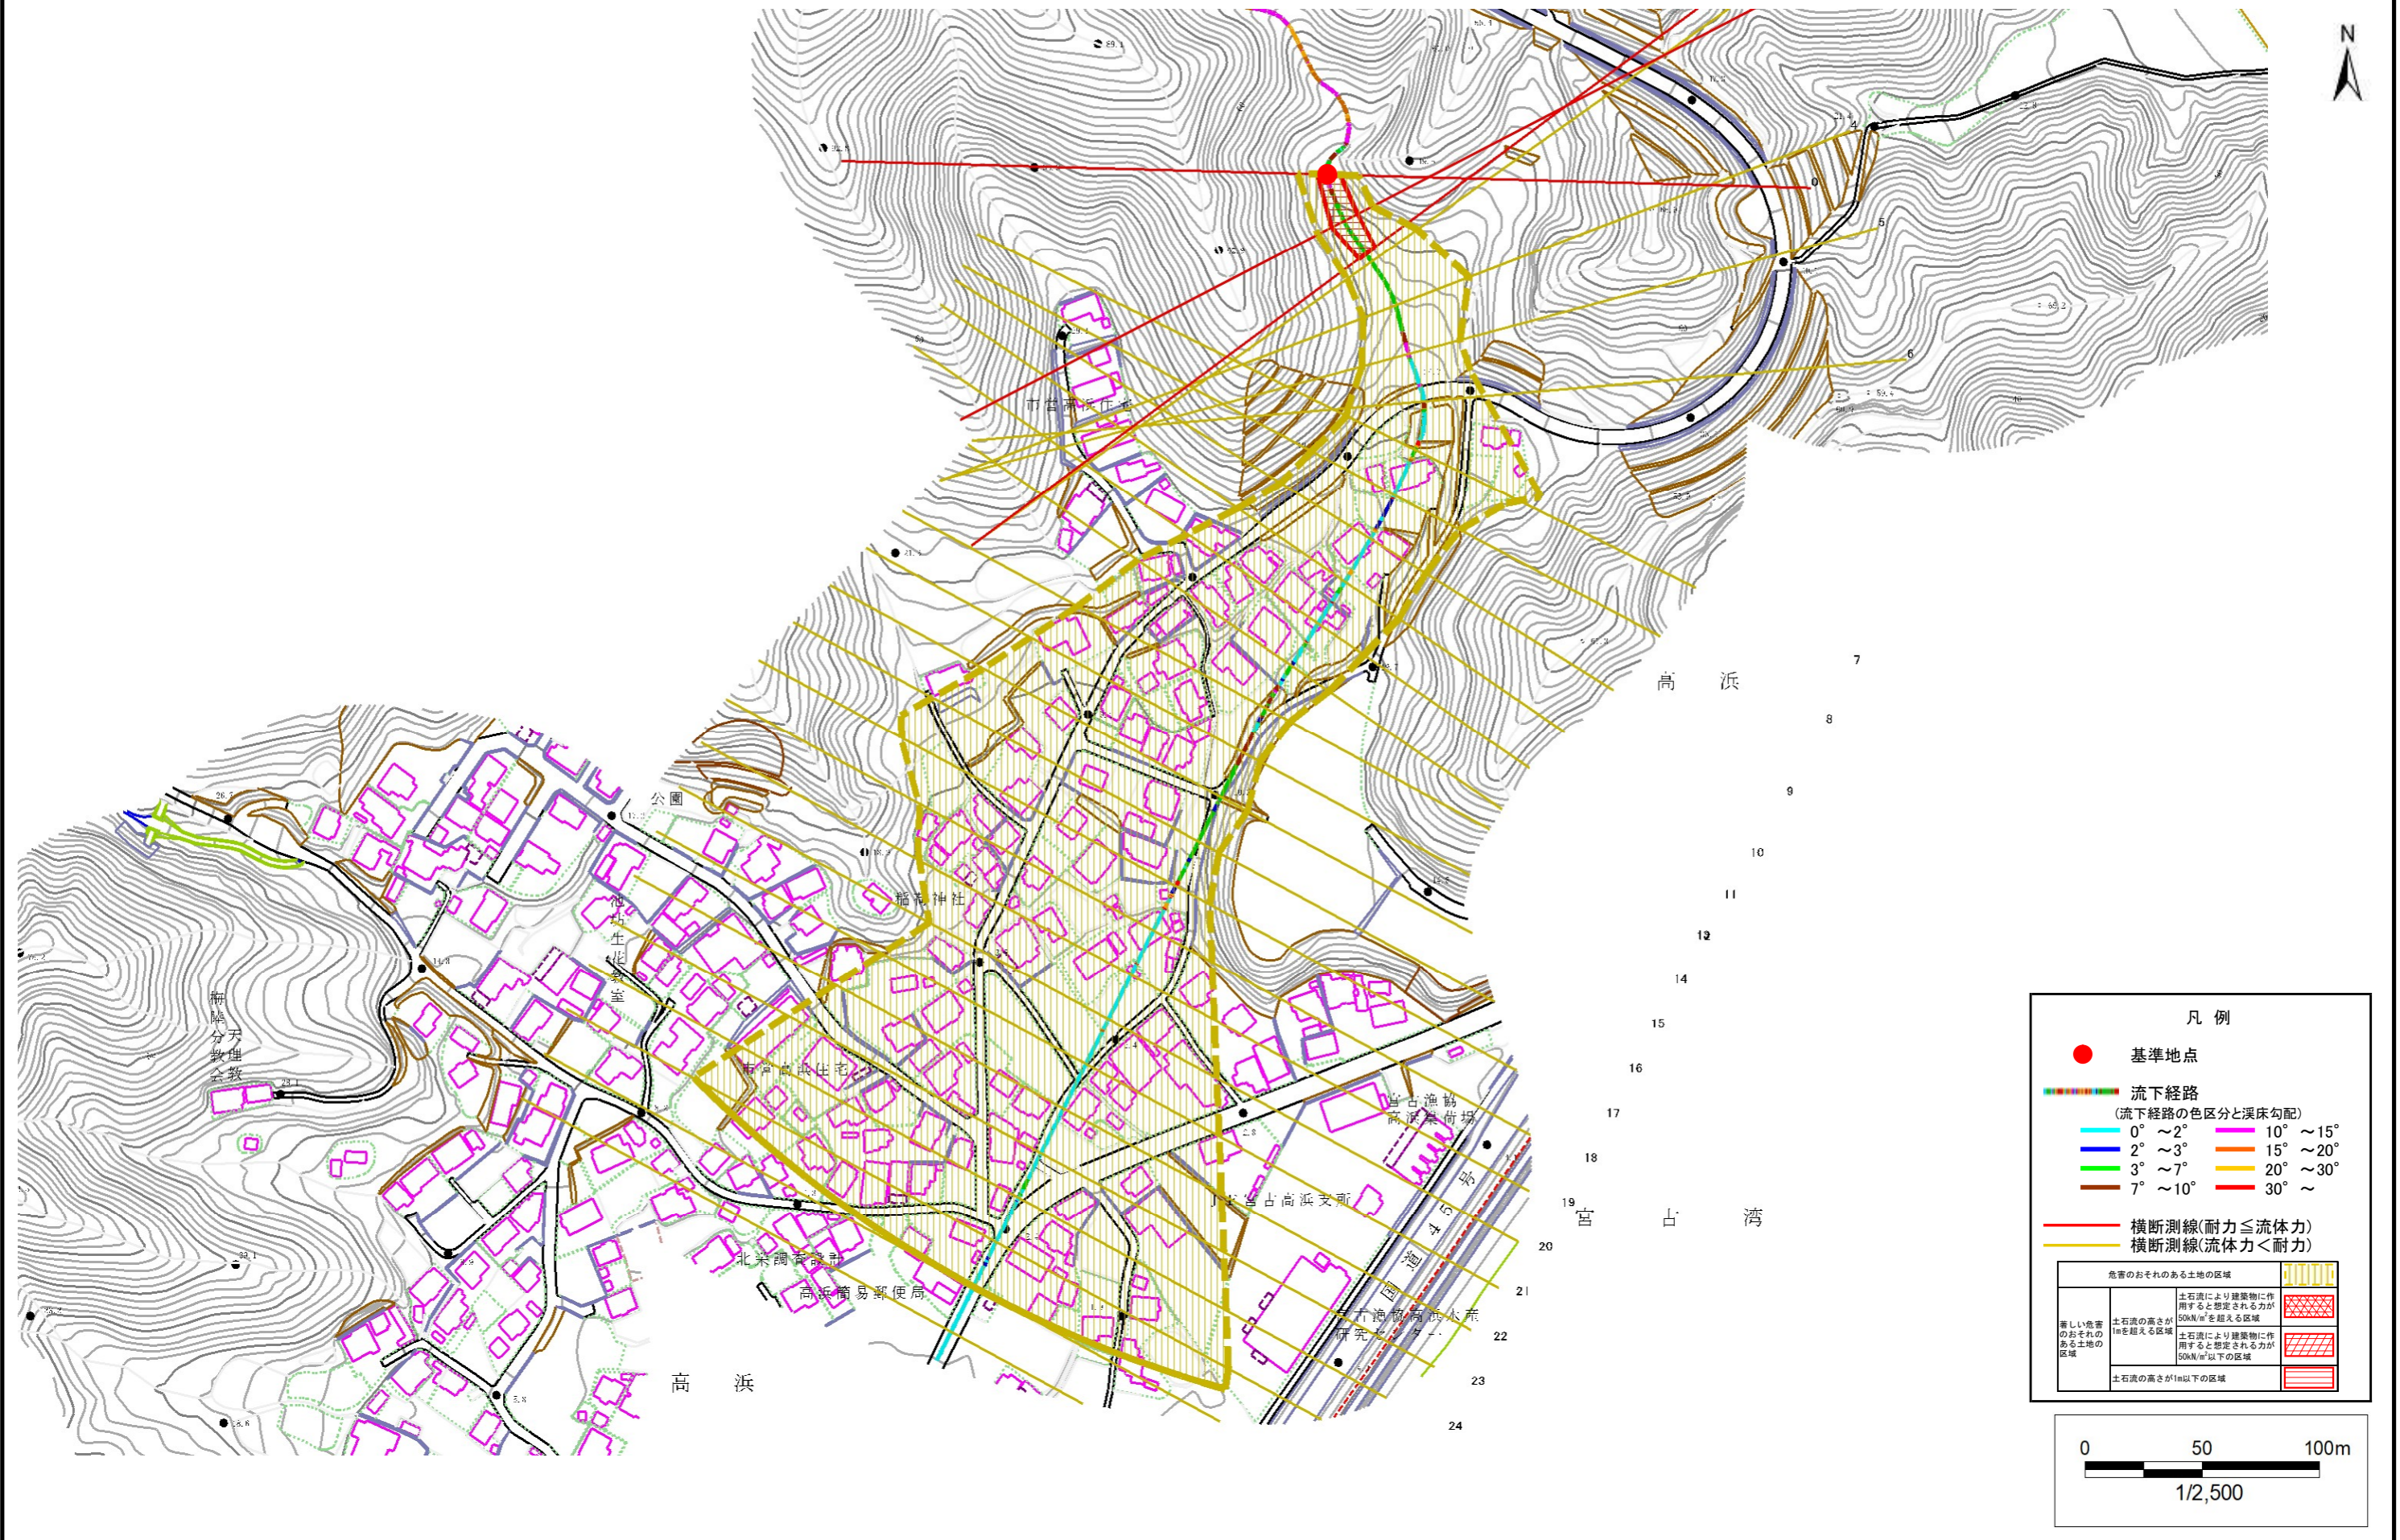

土石流区域調査

様式3-2 建築物に作用すると想定される衝撃に関する事項

調査年度 2023年度

| 溪流の位置 | 溪流番号 | AN202568 | 溪流名 | 高浜一丁目1 | 所在地 | 宮古市高浜一丁目 | |
|--------|------------|-------------------------------|------------------------------|--------|------------|-------------------------------|------------------------------|
| 横断測線番号 | 土石流の高さh(m) | 土石流の流体力Fd(kN/m ²) | 建築物の耐力P2(kN/m ²) | 横断測線番号 | 土石流の高さh(m) | 土石流の流体力Fd(kN/m ²) | 建築物の耐力P2(kN/m ²) |
| No.0 | 0.48 | 23.93 | 14.20 | No.27 | 0.37 | 0.45 | 17.98 |
| No.1 | 0.44 | 17.94 | 15.51 | | | | |
| No.2 | 0.45 | 16.79 | 15.20 | | | | |
| No.3 | 0.40 | 14.36 | 16.59 | | | | |
| No.4 | 0.27 | 7.20 | 23.72 | | | | |
| No.5 | 0.28 | 6.57 | 23.67 | | | | |
| No.6 | 0.25 | 4.79 | 25.48 | | | | |
| No.7 | 0.25 | 4.10 | 26.37 | | | | |
| No.8 | 0.23 | 3.02 | 27.45 | | | | |
| No.9 | 0.23 | 2.53 | 27.64 | | | | |
| No.10 | 0.24 | 1.96 | 27.33 | | | | |
| No.11 | 0.24 | 1.79 | 27.06 | | | | |
| No.12 | 0.24 | 1.57 | 26.56 | | | | |
| No.13 | 0.25 | 1.46 | 26.22 | | | | |
| No.14 | 0.25 | 1.40 | 26.00 | | | | |
| No.15 | 0.25 | 1.35 | 25.78 | | | | |
| No.16 | 0.24 | 1.44 | 26.67 | | | | |
| No.17 | 0.23 | 1.54 | 27.51 | | | | |
| No.18 | 0.23 | 1.59 | 27.88 | | | | |
| No.19 | 0.24 | 1.46 | 26.82 | | | | |
| No.20 | 0.25 | 1.41 | 26.34 | | | | |
| No.21 | 0.25 | 1.33 | 25.70 | | | | |
| No.22 | 0.25 | 1.29 | 25.54 | | | | |
| No.23 | 0.26 | 1.23 | 25.24 | | | | |
| No.24 | 0.26 | 1.12 | 24.65 | | | | |
| No.25 | 0.28 | 0.95 | 23.52 | | | | |
| No.26 | 0.29 | 0.81 | 22.35 | | | | |