



土砂災害防止に関する基礎調査(土石流)

表紙 概況,位置図

自然現象の種類	土石流
溪流番号	ID14
水系名	石浜沢
河川名	石浜沢
溪流名	石浜の沢1
所在地	宮古市重茂第18地割
調査機関	県土整備部砂防災害課

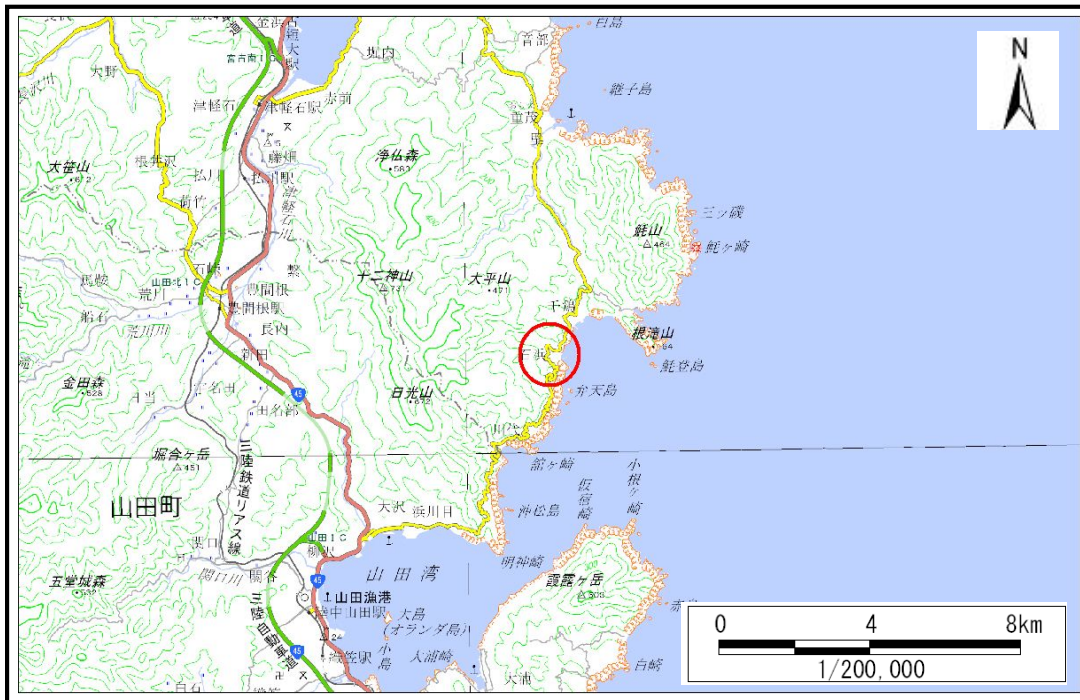


概況図(S=1:200,000)

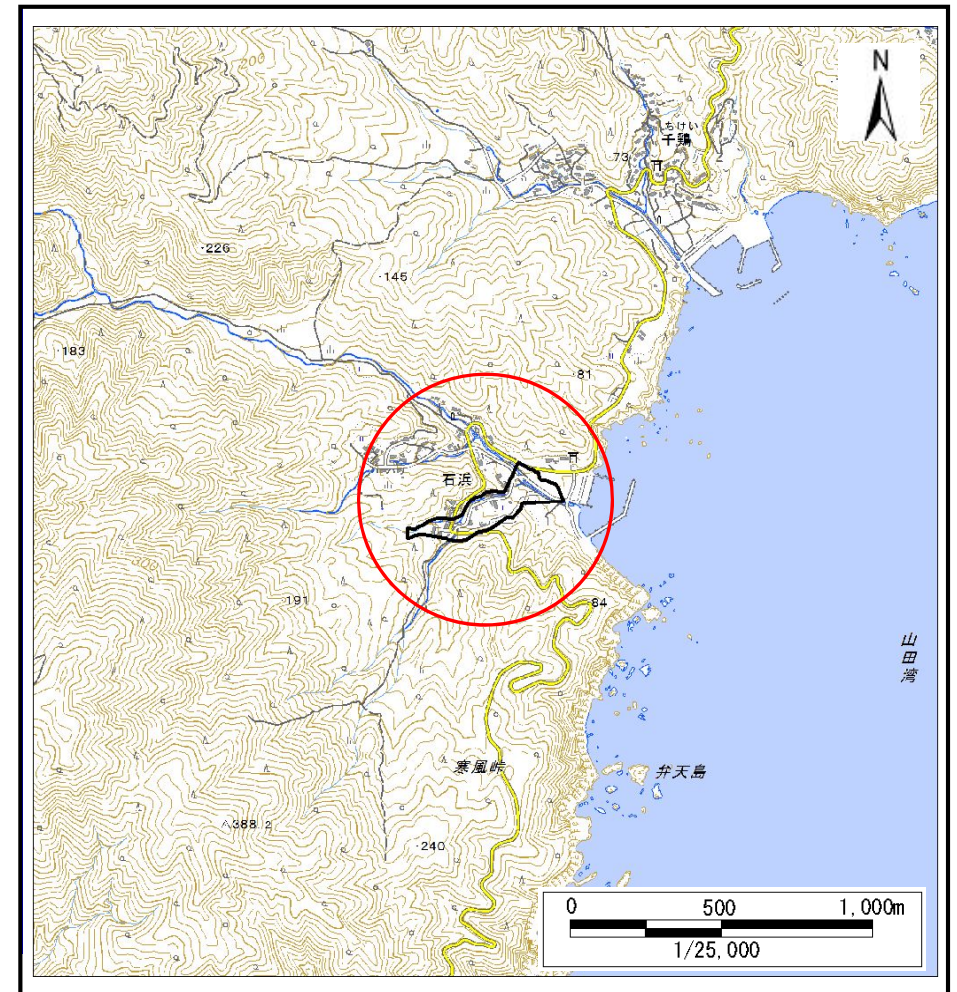

位置図(S=1:25,000)

土石流区域調査

様式3-1 危害のおそれのある土地、著しい危害のおそれのある土地の設定図 (A3)

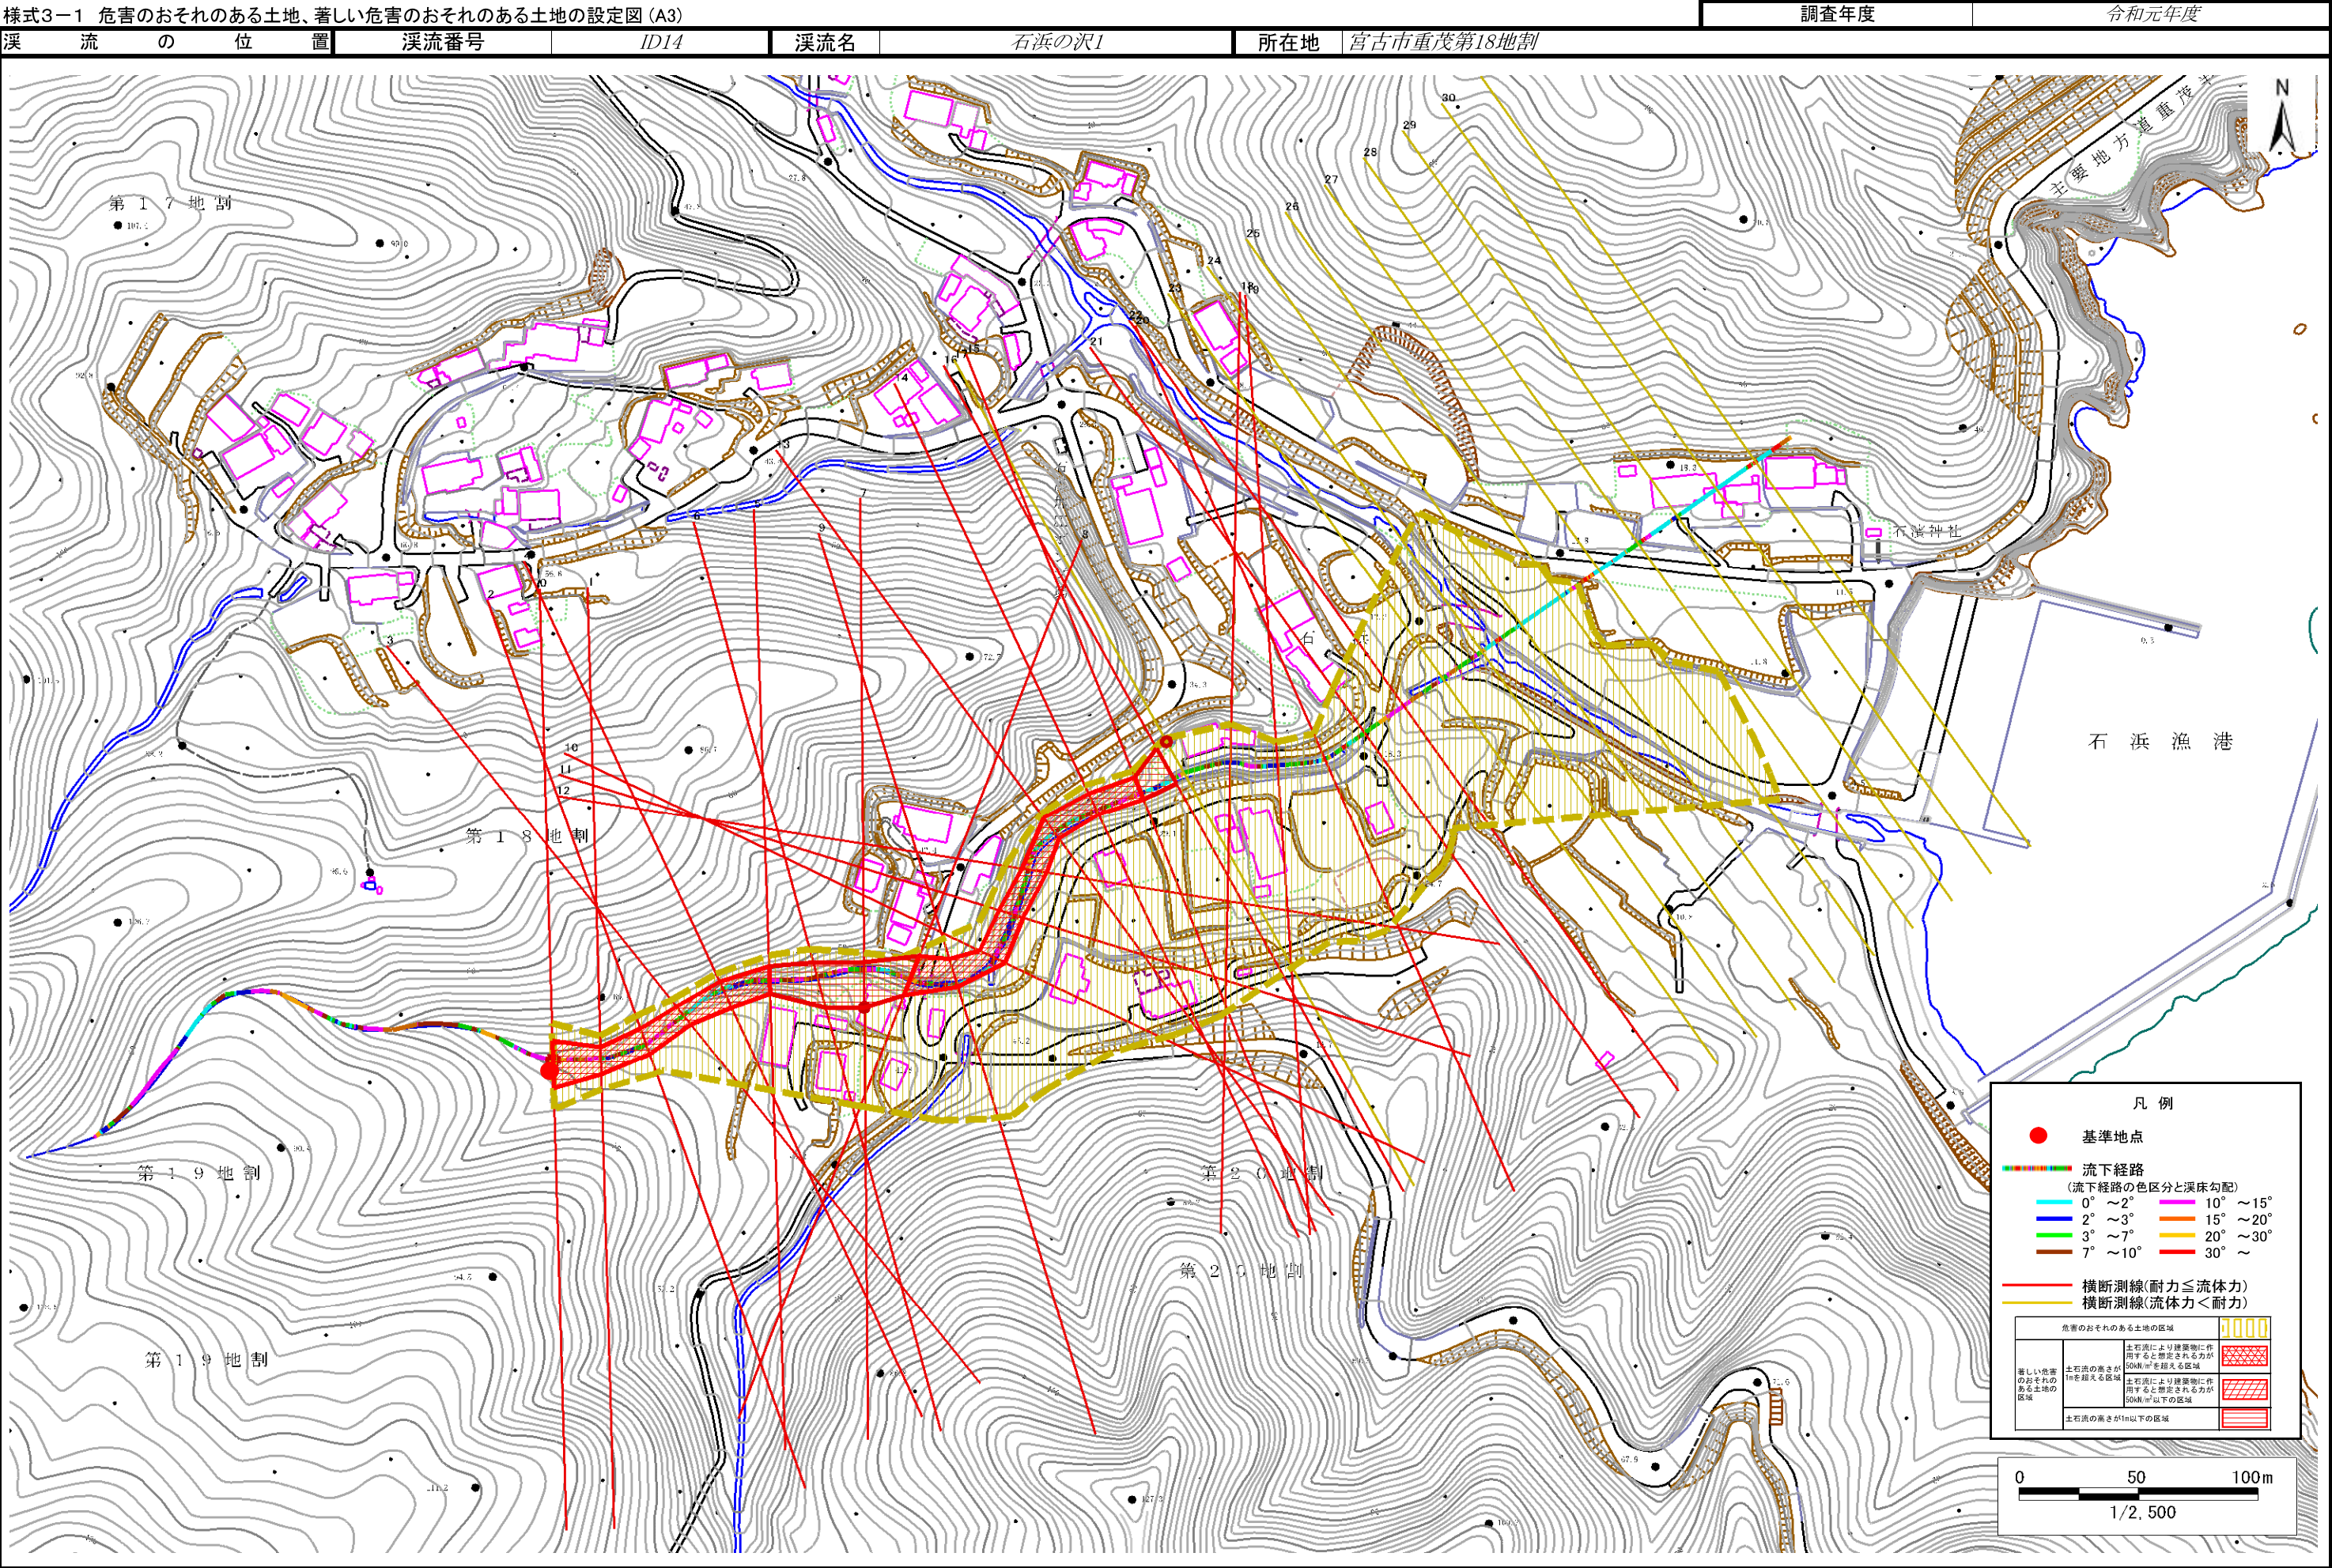

土 石 流 区 域 調 書

様式3-2 建築物に作用すると想定される衝撃に関する事項

						調査年度	令和元年度
渓流の位置		渓流番号	ID14	渓流名	石浜の沢1	所在地	宮古市重茂第18地割
横断測線番号	土石流の高さh(m)	土石流の流体力Fd(kN/m ²)	建築物の耐力P2(kN/m2)	横断測線番号	土石流の高さh(m)	土石流の流体力Fd(kN/m ²)	建築物の耐力P2(kN/m2)
No.0	0.93	21.65	8.09	No.27	0.90	3.92	8.33
No.1	1.28	34.24	6.37	No.28	1.05	2.60	7.37
No.2	1.28	34.82	6.35	No.29	0.00	0.00	0.00
No.3	1.38	43.60	6.03	No.30	0.00	0.00	0.00
No.4	1.24	34.75	6.50	No.31	0.00	0.00	0.00
No.5	1.27	29.60	6.38				
No.6	0.90	20.83	8.32				
No.7	0.68	13.15	10.42				
No.8	0.98	19.68	7.74				
No.9	1.22	23.05	6.57				
No.10	1.22	25.49	6.59				
No.11	1.34	25.23	6.16				
No.12	1.35	25.31	6.14				
No.13	1.32	22.23	6.22				
No.14	1.38	25.10	6.06				
No.15	1.31	25.87	6.28				
No.16	0.98	15.90	7.76				
No.17	0.70	10.28	10.28				
No.18	1.27	22.20	6.38				
No.19	1.30	23.89	6.28				
No.20	1.29	23.52	6.31				
No.21	0.90	9.30	8.34				
No.22	0.87	10.01	8.52				
No.23	0.71	8.62	10.16				
No.24	0.69	9.01	10.35				
No.25	0.75	7.73	9.70				
No.26	0.79	6.10	9.25				