



土砂災害防止に関する基礎調査(急傾斜地の崩壊)

表紙 概況、位置図

自然現象の種類	急傾斜地の崩壊
箇所番号	154B1005
箇所名	芦ヶ沢-4
所在地	奥州市水沢区羽田町芦ヶ沢
調査機関	県南広域振興局土木部

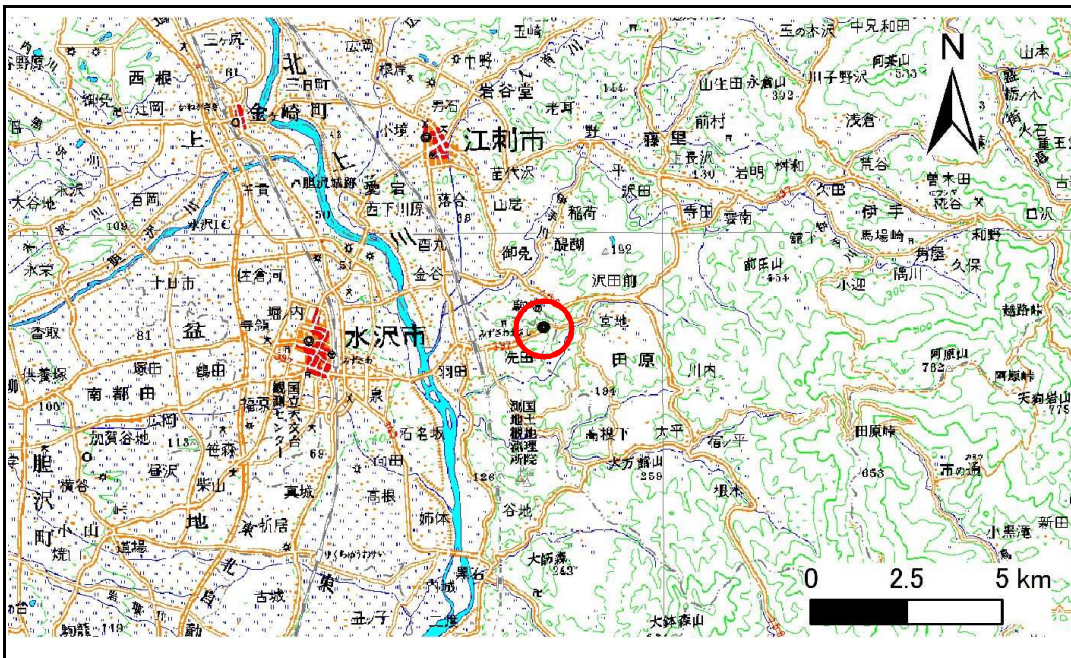

位置図(S=1:200,000)

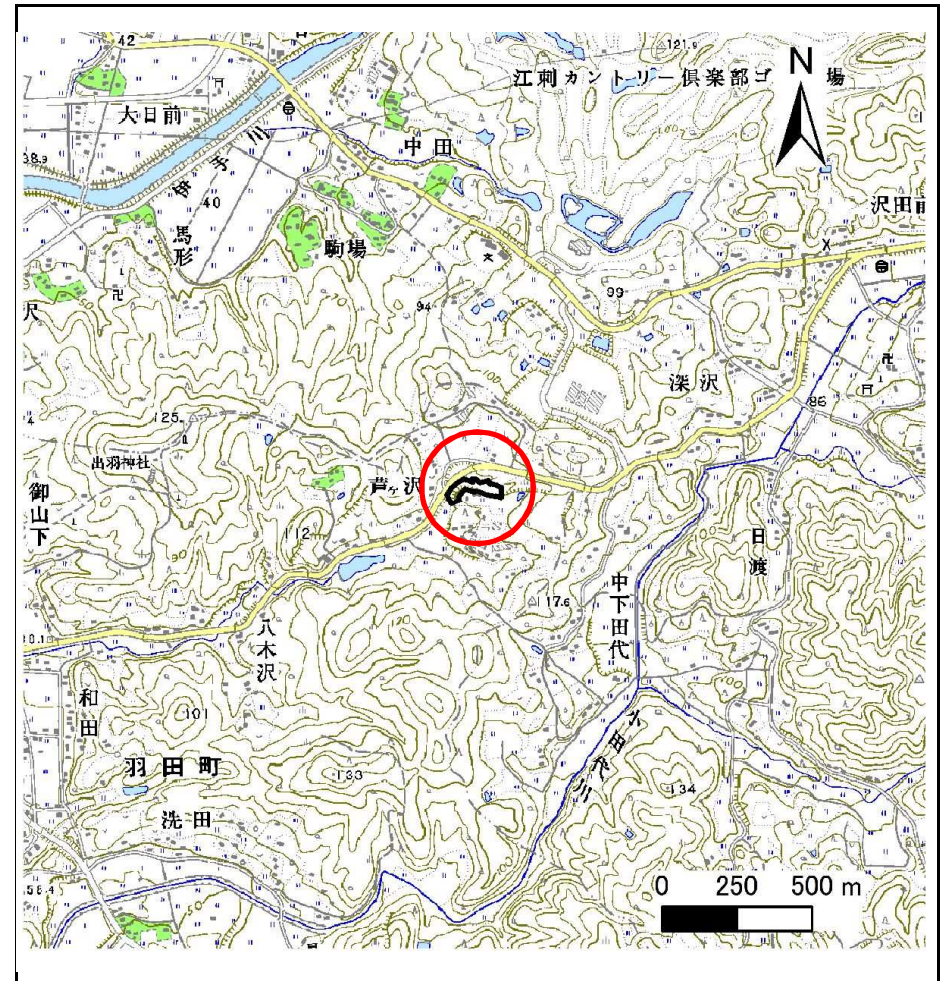

概況図(S=1:25,000)


急傾斜地の崩壊区域調書

様式3-1 危害のおそれのある土地、著しい危害のおそれのある土地の設定図

調査年度

平成25年度

急傾斜地の位置 箇所番号 154B1005 箇所名 芦ヶ沢-4 所在地 奥州市水沢区羽田町芦ヶ沢

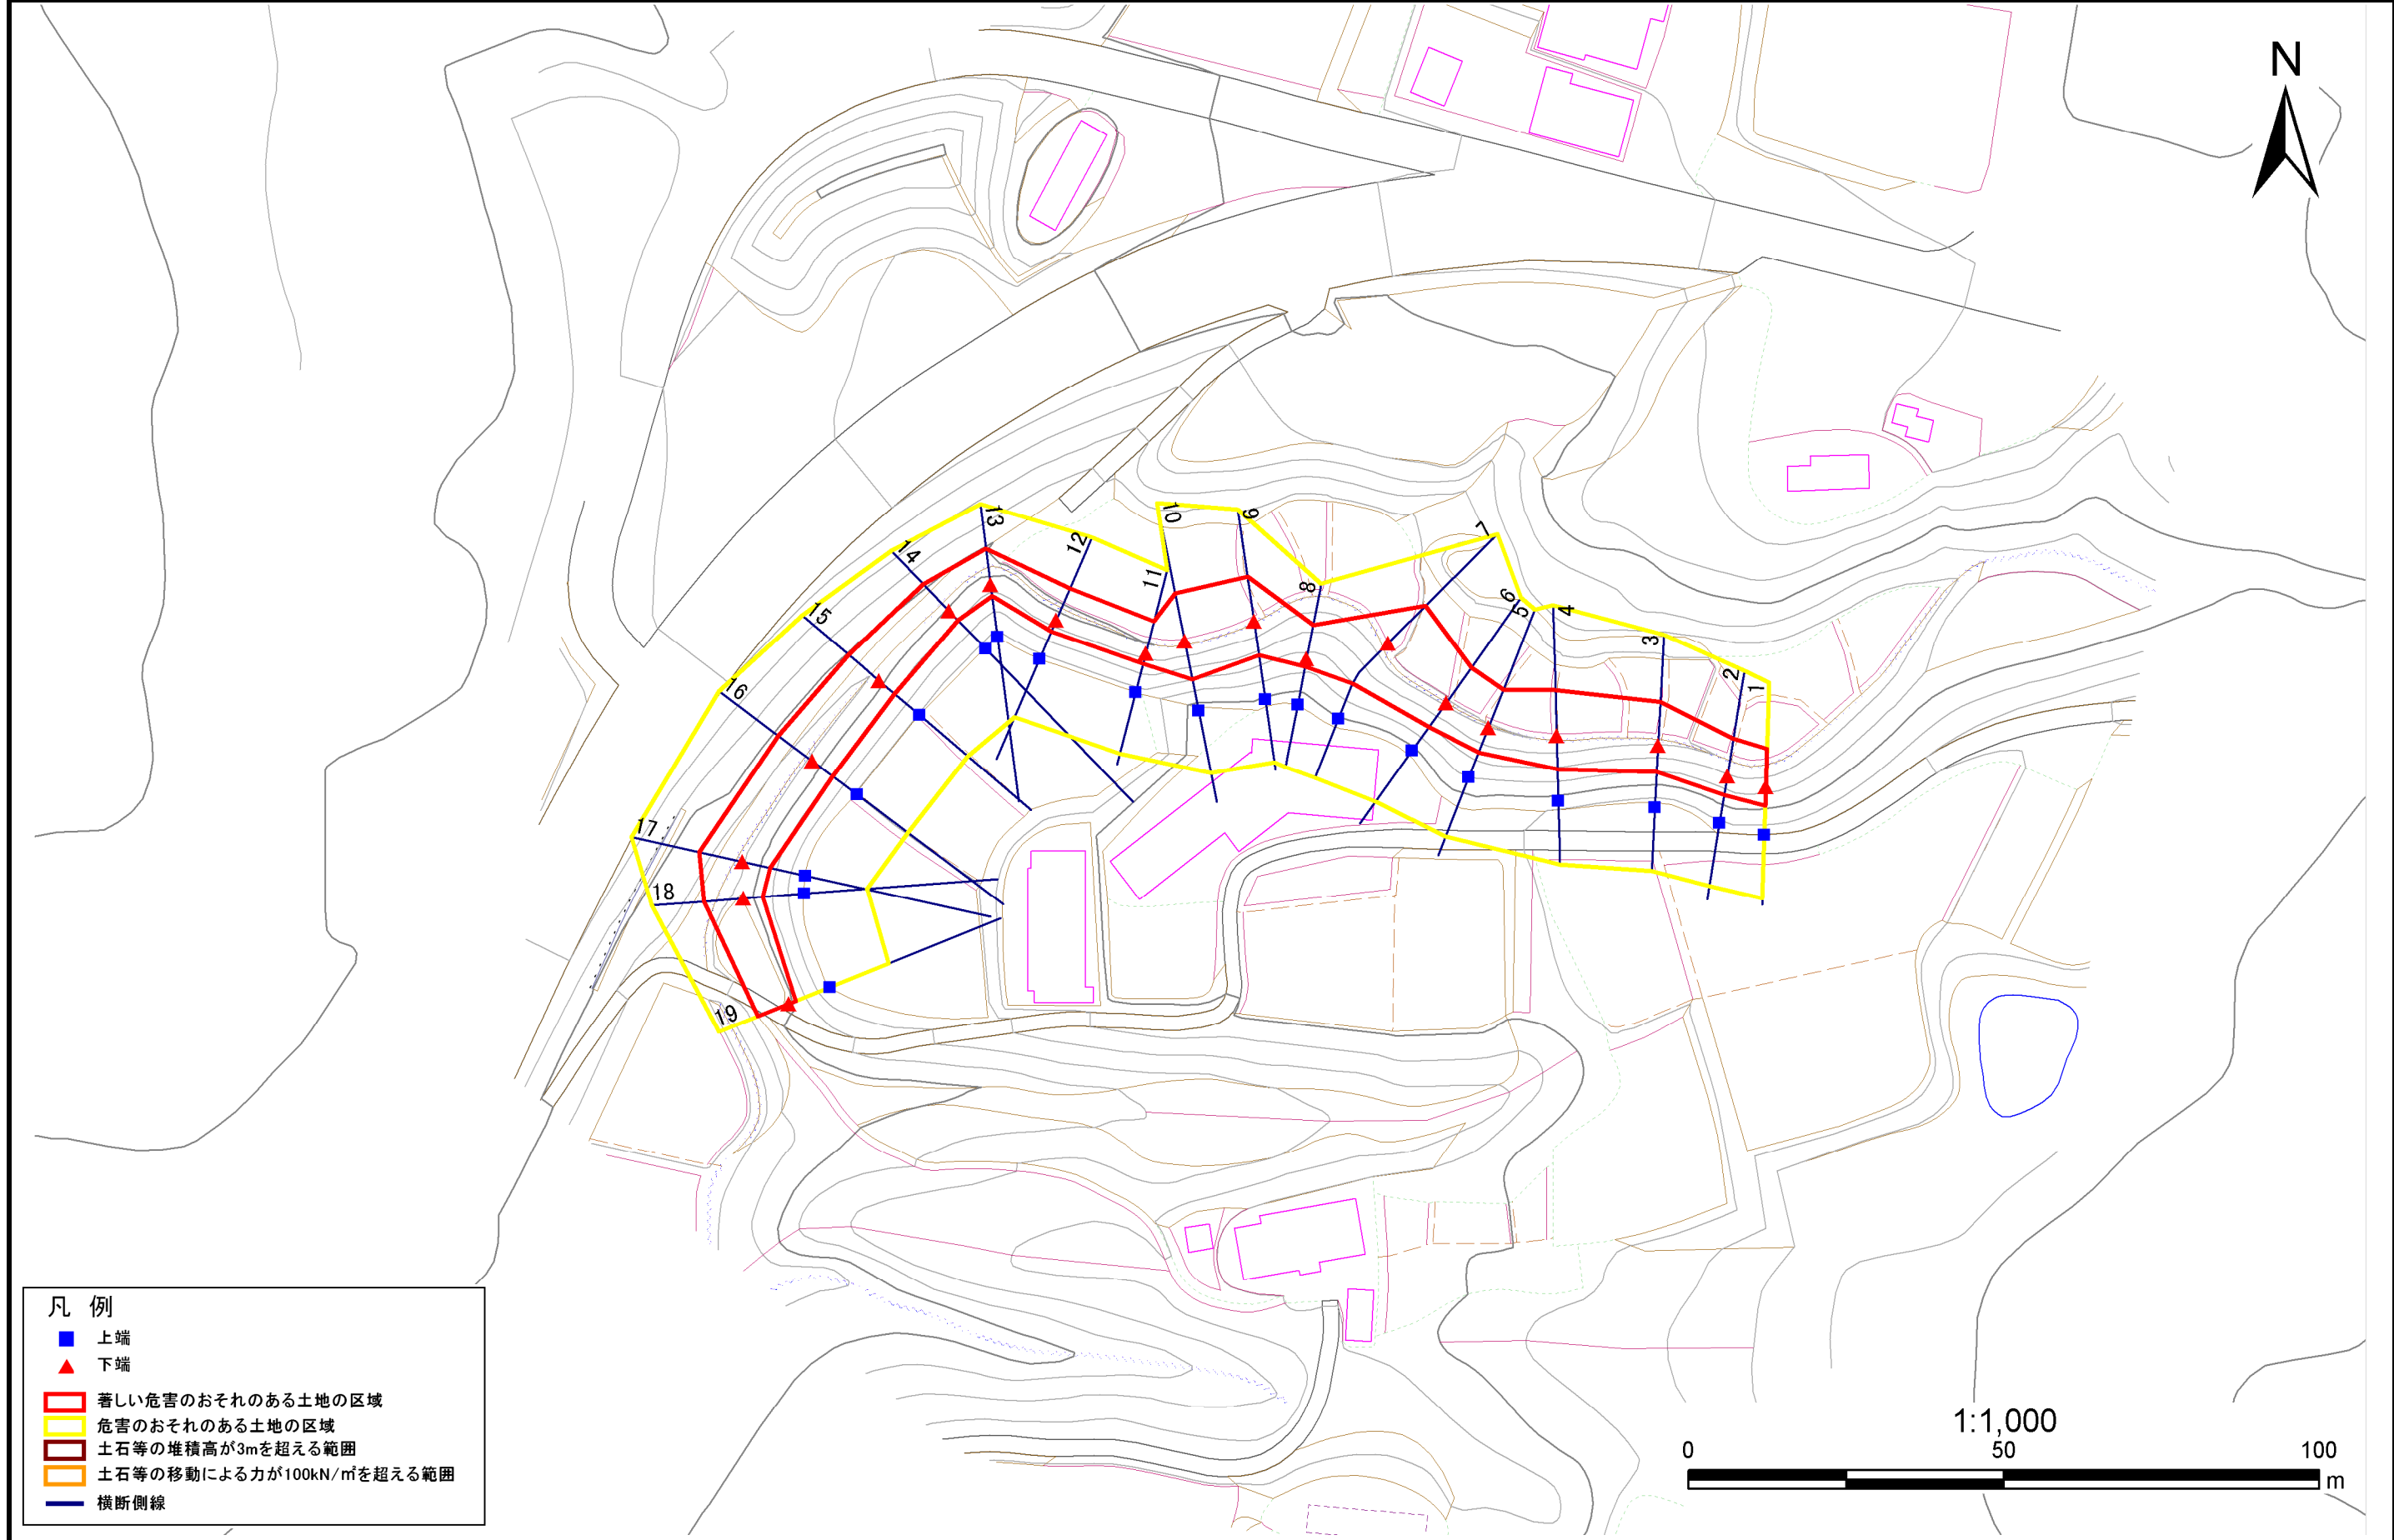

急傾斜地の崩壊区域調書

様式3-2 建築物に作用すると想定される衝撃に関する事項(1/2)

調査年度 平成25年度

急傾斜地の位置		箇所番号 154B1005			箇所名 芦ヶ沢-4		所在地 奥州市水沢区羽田町芦ヶ沢									
横断 測線 番号	急傾斜地の下端に隣接する土地								急傾斜地内							
	土石等の移動の高さと力の大きさ				土石等の堆積高さと力の大きさ				土石等の移動の高さと力の大きさ				土石等の堆積高さと力の大きさ			
	区分	高さ (m)	下端からの距離 (m)	力の大きさ (kN/m ²)	区分	下端からの水平 距離(m)	高さ (m)	力の大きさ (kN/m ²)	区分	高さ (m)	上端からの比高 (m)	力の大きさ (kN/m ²)	区分	上端からの比高 (m)	高さ (m)	力の大きさ (kN/m ²)
1	100kN/㎡を超える	-	- ~ -	-	3mを超える	- ~ -	-	-	100kN/㎡を超える	-	- ~ -	-	3mを超える	- ~ -	-	-
	それ以外	1.00	0.00 ~ 6.01	75.25	それ以外	0.00 ~ 6.01	2.05	10.36	それ以外	1.00	5.00 ~ 8.20	75.25	それ以外	5.00 ~ 8.20	2.05	10.36
2	100kN/㎡を超える	-	- ~ -	-	3mを超える	- ~ -	-	-	100kN/㎡を超える	-	- ~ -	-	3mを超える	- ~ -	-	-
	それ以外	1.00	0.00 ~ 6.01	75.31	それ以外	0.00 ~ 6.01	2.07	10.46	それ以外	1.00	5.00 ~ 8.40	75.31	それ以外	5.00 ~ 8.40	2.07	10.46
3	100kN/㎡を超える	-	- ~ -	-	3mを超える	- ~ -	-	-	100kN/㎡を超える	-	- ~ -	-	3mを超える	- ~ -	-	-
	それ以外	1.00	0.00 ~ 6.85	86.69	それ以外	0.00 ~ 6.85	1.88	9.50	それ以外	1.00	5.00 ~ 8.70	86.69	それ以外	5.00 ~ 8.70	1.88	9.50
4	100kN/㎡を超える	-	- ~ -	-	3mを超える	- ~ -	-	-	100kN/㎡を超える	-	- ~ -	-	3mを超える	- ~ -	-	-
	それ以外	1.00	0.00 ~ 7.24	92.15	それ以外	0.00 ~ 7.24	2.45	12.37	それ以外	1.00	5.00 ~ 10.30	92.15	それ以外	5.00 ~ 10.30	2.45	12.37
5	100kN/㎡を超える	-	- ~ -	-	3mを超える	- ~ -	-	-	100kN/㎡を超える	-	- ~ -	-	3mを超える	- ~ -	-	-
	それ以外	1.00	0.00 ~ 6.47	81.42	それ以外	0.00 ~ 6.47	2.62	13.24	それ以外	1.00	5.00 ~ 10.00	81.42	それ以外	5.00 ~ 10.00	2.62	13.24
6	100kN/㎡を超える	-	- ~ -	-	3mを超える	- ~ -	-	-	100kN/㎡を超える	-	- ~ -	-	3mを超える	- ~ -	-	-
	それ以外	1.00	0.00 ~ 6.86	86.78	それ以外	0.00 ~ 6.86	2.54	12.85	それ以外	1.00	5.00 ~ 10.20	86.78	それ以外	5.00 ~ 10.20	2.54	12.85
7	100kN/㎡を超える	1.00	0.00 ~ 0.56	108.31	3mを超える	- ~ -	-	-	100kN/㎡を超える	1.00	10.65 ~ 12.20	108.31	3mを超える	- ~ -	-	-
	それ以外	1.00	0.56 ~ 8.35	100.00	それ以外	0.00 ~ 8.35	2.27	11.45	それ以外	1.00	5.00 ~ 10.65	100.00	それ以外	5.00 ~ 12.20	2.27	11.45
8	100kN/㎡を超える	-	- ~ -	-	3mを超える	- ~ -	-	-	100kN/㎡を超える	-	- ~ -	-	3mを超える	- ~ -	-	-
	それ以外	1.00	0.00 ~ 5.43	67.79	それ以外	0.00 ~ 5.43	1.81	9.14	それ以外	1.00	5.00 ~ 6.00	67.79	それ以外	5.00 ~ 6.00	1.81	9.14
9	100kN/㎡を超える	-	- ~ -	-	3mを超える	- ~ -	-	-	100kN/㎡を超える	-	- ~ -	-	3mを超える	- ~ -	-	-
	それ以外	1.00	0.00 ~ 7.07	89.77	それ以外	0.00 ~ 0.00	1.72	8.68	それ以外	1.00	5.00 ~ 8.90	89.77	それ以外	5.00 ~ 8.90	1.72	8.68
10	100kN/㎡を超える	-	- ~ -	-	3mを超える	- ~ -	-	-	100kN/㎡を超える	-	- ~ -	-	3mを超える	- ~ -	-	-
	それ以外	1.00	0.00 ~ 7.62	97.55	それ以外	0.00 ~ 7.62	2.43	12.27	それ以外	1.00	5.00 ~ 11.10	97.55	それ以外	5.00 ~ 11.10	2.43	12.27
11	100kN/㎡を超える	-	- ~ -	-	3mを超える	- ~ -	-	-	100kN/㎡を超える	-	- ~ -	-	3mを超える	- ~ -	-	-
	それ以外	1.00	0.00 ~ 5.29	66.02	それ以外	0.00 ~ 5.29	2.04	10.30	それ以外	1.00	5.00 ~ 6.80	66.02	それ以外	5.00 ~ 6.80	2.04	10.30
12	100kN/㎡を超える	-	- ~ -	-	3mを超える	- ~ -	-	-	100kN/㎡を超える	-	- ~ -	-	3mを超える	- ~ -	-	-
	それ以外	1.00	0.00 ~ 5.48	68.33	それ以外	0.00 ~ 5.48	2.04	10.29	それ以外	1.00	5.00 ~ 7.10	68.33	それ以外	5.00 ~ 7.10	2.04	10.29
13	100kN/㎡を超える	-	- ~ -	-	3mを超える	- ~ -	-	-	100kN/㎡を超える	-	- ~ -	-	3mを超える	- ~ -	-	-
	それ以外	1.00	0.00 ~ 5.73	71.61	それ以外	0.00 ~ 0.00	1.77	8.95	それ以外	1.00	5.00 ~ 6.40	71.61	それ以外	5.00 ~ 6.40	1.77	8.95
14	100kN/㎡を超える	-	- ~ -	-	3mを超える	- ~ -	-	-	100kN/㎡を超える	-	- ~ -	-	3mを超える	- ~ -	-	-
	それ以外	1.00	0.00 ~ 5.84	73.00	それ以外	0.00 ~ 5.84	1.79	9.07	それ以外	1.00	5.00 ~ 6.60	73.00	それ以外	5.00 ~ 6.60	1.79	9.07
15	100kN/㎡を超える	-	- ~ -	-	3mを超える	- ~ -	-	-	100kN/㎡を超える	-	- ~ -	-	3mを超える	- ~ -	-	-
	それ以外	1.00	0.00 ~ 6.34	79.73	それ以外	0.00 ~ 6.34	1.93	9.78	それ以外	1.00	5.00 ~ 8.00	79.73	それ以外	5.00 ~ 8.00	1.93	9.78

