



土砂災害防止に関する基礎調査(急傾斜地の崩壊)

表紙 概況、位置図

自然現象の種類	急傾斜地の崩壊
箇所番号	154B1041
箇所名	雷神
所在地	奥州市水沢区真城字雷神
調査機関	県南広域振興局

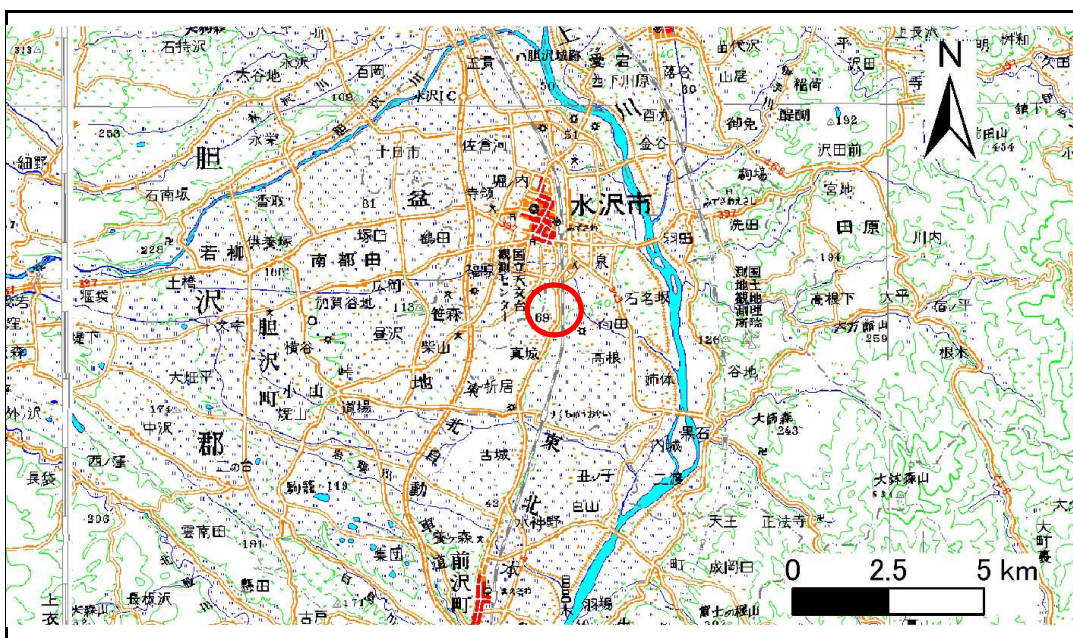

概況図(S=1:200,000)

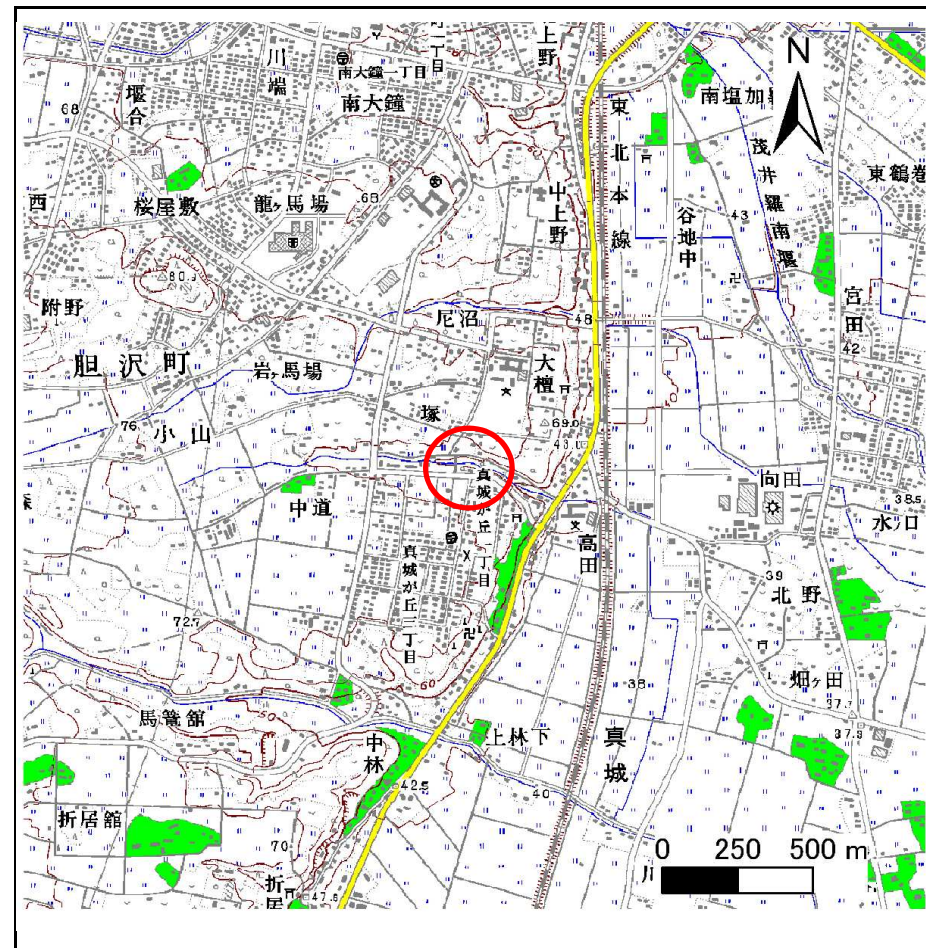


位置図(S=1:25,000)

急傾斜地の崩壊区域調書

様式3-1 危害のおそれのある土地、著しい危害のおそれのある土地の設定図

調査年度 平成21年度

急傾斜地の位置 箇所番号 154B1041 箇所名 雷神 所在地 奥州市水沢区真城字雷神

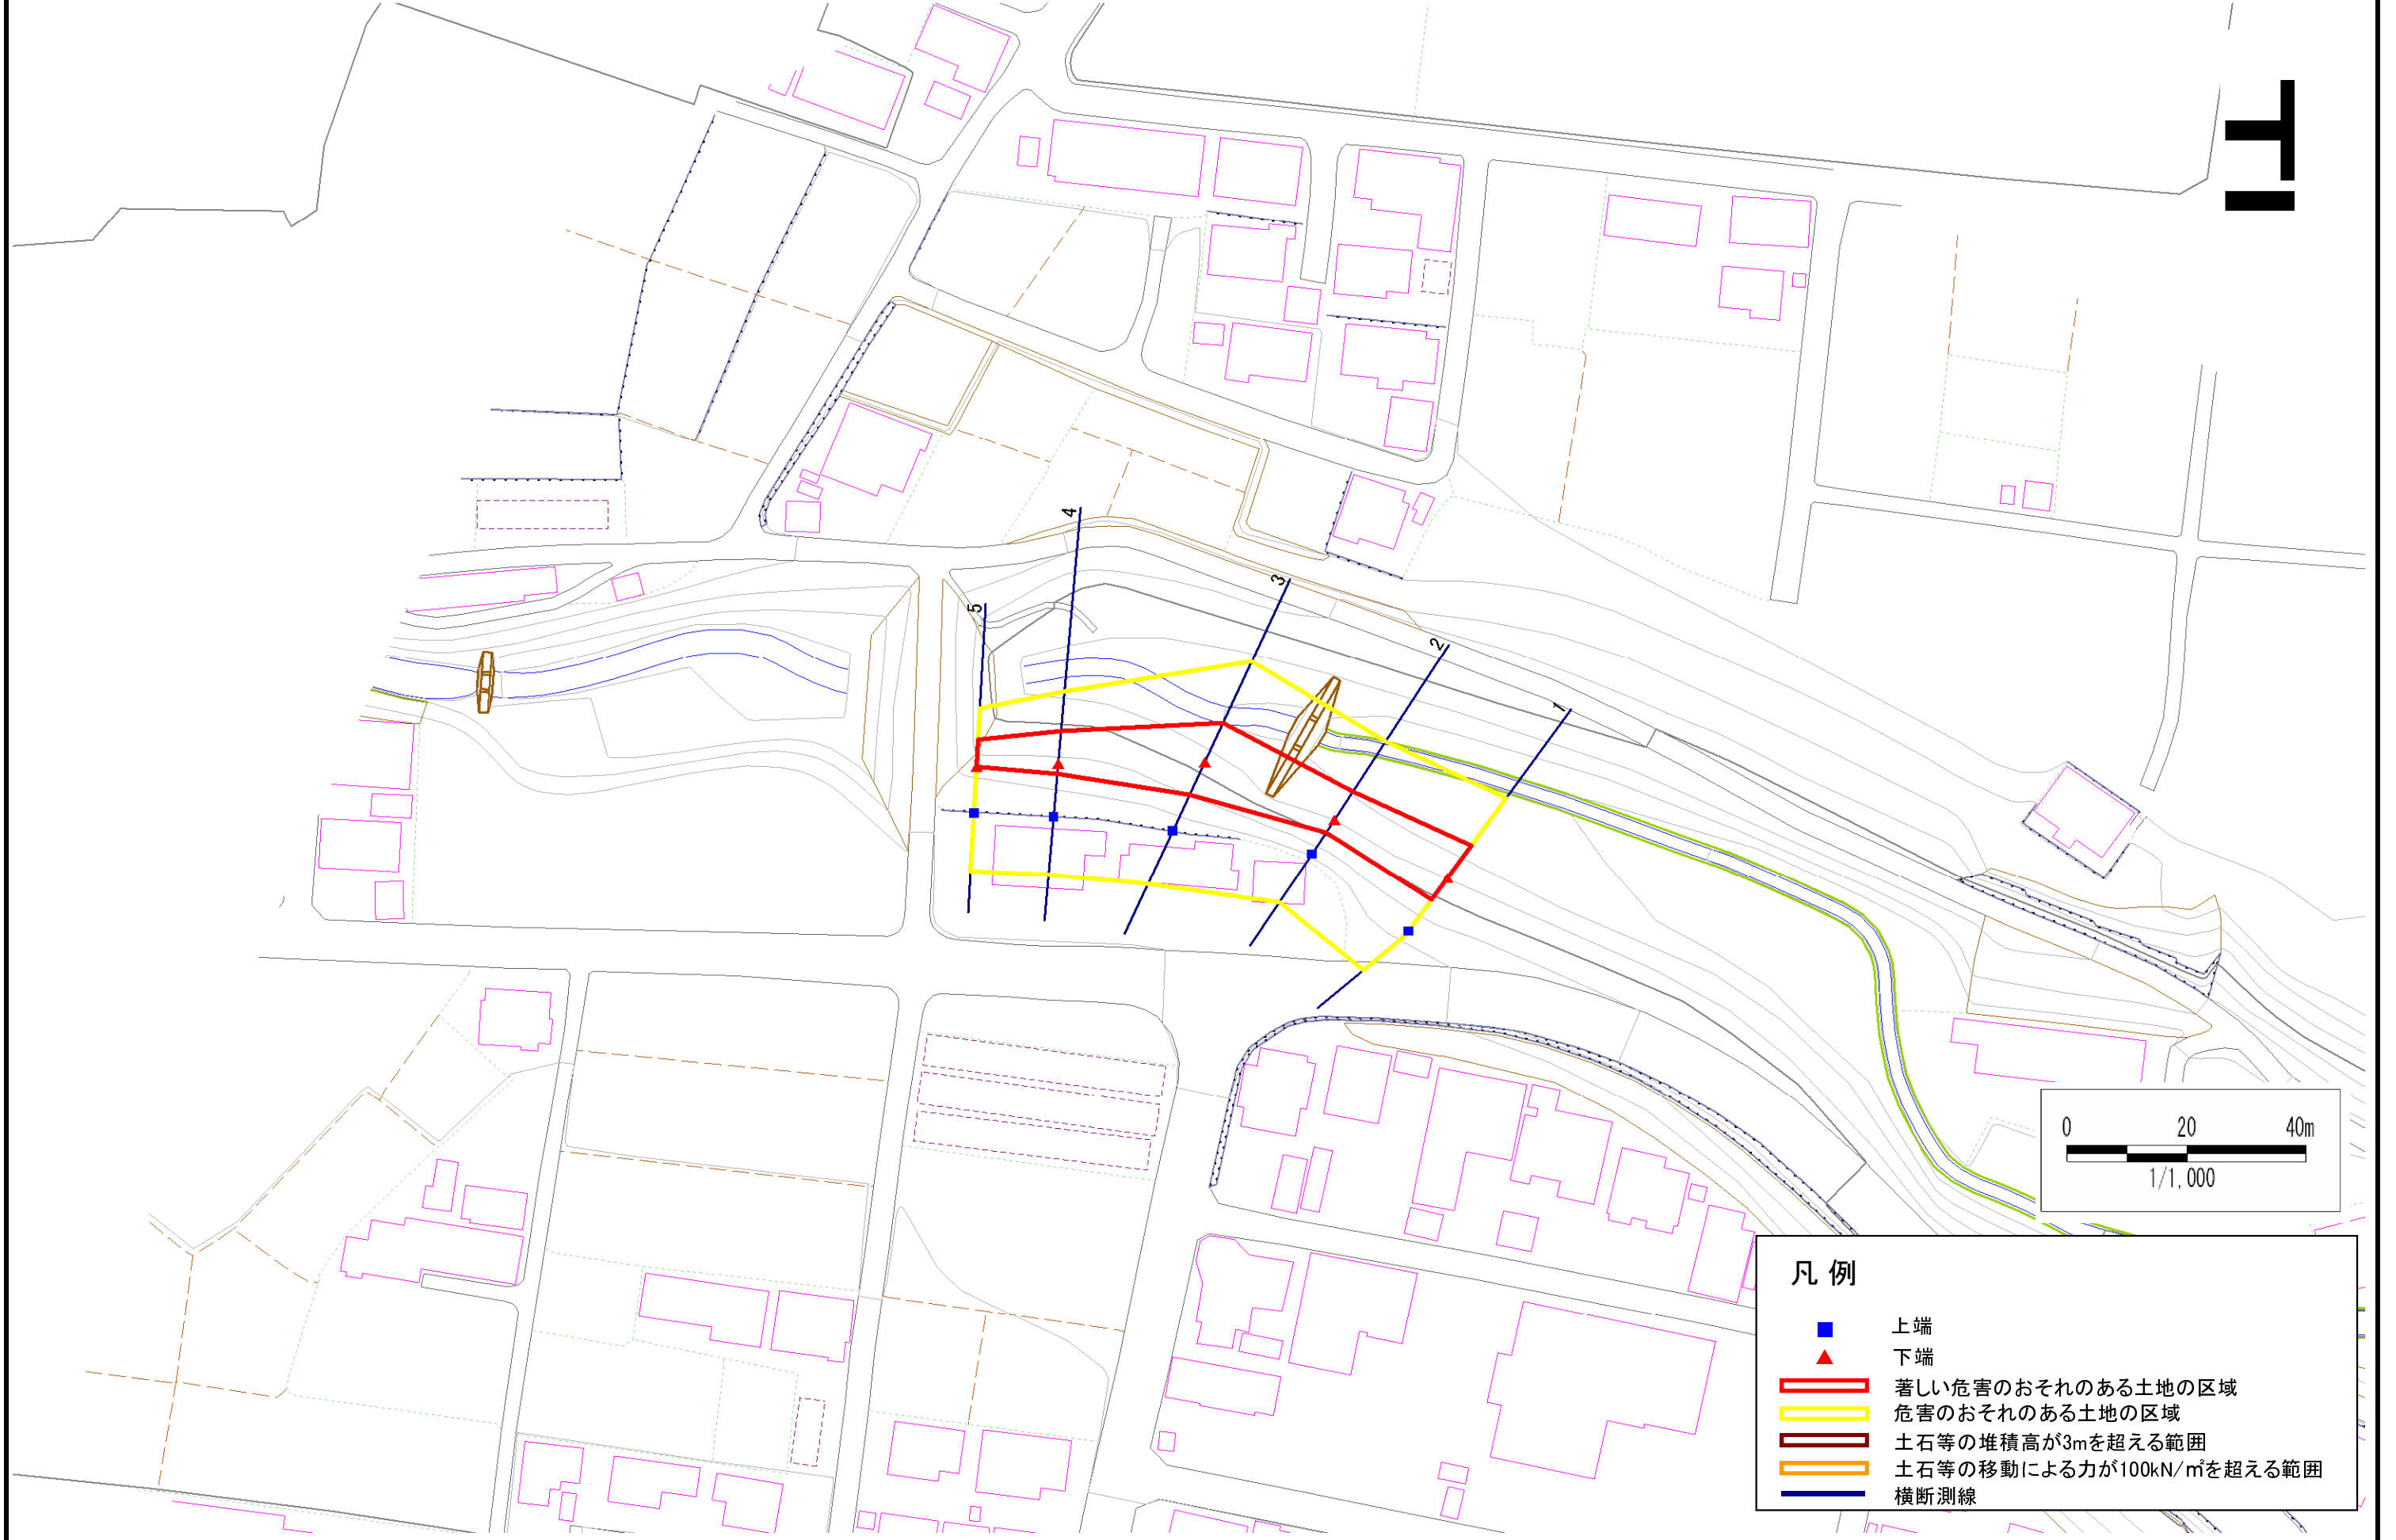

- 凡例**
- 上端
 - ▲ 下端
 - ▭ (赤) 著しい危害のおそれのある土地の区域
 - ▭ (黄) 危害のおそれのある土地の区域
 - ▭ (茶) 土石等の堆積高が3mを超える範囲
 - ▭ (橙) 土石等の移動による力が100kN/m²を超える範囲
 - (青) 横断測線

急傾斜地の崩壊区域調査

様式3-2 建築物に作用すると想定される衝撃に関する事項(1/1)

調査年度

平成21年度

急傾斜地の位置		箇所番号		154B1041		箇所名		雷神		所在地		奥州市水沢区真城字雷神				
横断 測線 番号	急傾斜地の下端に隣接する土地								急傾斜地内							
	土石等の移動の高さと力の大きさ				土石等の堆積高さとの大きさ				土石等の移動の高さと力の大きさ				土石等の堆積高さとの大きさ			
	区分	高さ (m)	下端からの距離 (m)	力の大きさ (kN/m ²)	区分	下端からの水平 距離(m)	高さ (m)	力の大きさ (kN/m ²)	区分	高さ (m)	上端からの比高 (m)	力の大きさ (kN/m ²)	区分	上端からの比高 (m)	高さ (m)	力の大きさ (kN/m ²)
1	100kN/m ² を超える	-	- ~ -	-	3mを超える	- ~ -	-	-	100kN/m ² を超える	-	- ~ -	-	3mを超える	- ~ -	-	-
	それ以外	1.00	0.00 ~ 6.87	86.92	それ以外	0.00 ~ 6.87	1.75	9.35	それ以外	1.00	5.00 ~ 8.43	86.92	それ以外	5.00 ~ 8.43	1.75	9.35
2	100kN/m ² を超える	-	- ~ -	-	3mを超える	- ~ -	-	-	100kN/m ² を超える	-	- ~ -	-	3mを超える	- ~ -	-	-
	それ以外	1.00	0.00 ~ 5.74	71.71	それ以外	0.00 ~ 5.74	2.08	11.14	それ以外	1.00	5.00 ~ 7.96	71.71	それ以外	5.00 ~ 7.96	2.08	11.14
3	100kN/m ² を超える	-	- ~ -	-	3mを超える	- ~ -	-	-	100kN/m ² を超える	-	- ~ -	-	3mを超える	- ~ -	-	-
	それ以外	1.00	0.00 ~ 7.35	93.70	それ以外	0.00 ~ 7.35	1.73	9.26	それ以外	1.00	5.00 ~ 9.50	93.70	それ以外	5.00 ~ 9.50	1.73	9.26
4	100kN/m ² を超える	-	- ~ -	-	3mを超える	- ~ -	-	-	100kN/m ² を超える	-	- ~ -	-	3mを超える	- ~ -	-	-
	それ以外	1.00	0.00 ~ 5.57	69.51	それ以外	0.00 ~ 0.00	1.67	8.94	それ以外	1.00	5.00 ~ 6.20	69.51	それ以外	5.00 ~ 6.20	1.67	8.94
5	100kN/m ² を超える	-	- ~ -	-	3mを超える	- ~ -	-	-	100kN/m ² を超える	-	- ~ -	-	3mを超える	- ~ -	-	-
	それ以外	1.00	0.00 ~ 4.67	58.18	それ以外	0.00 ~ 0.00	1.62	8.66	それ以外	1.00	5.00 ~ 5.00	58.18	それ以外	5.00 ~ 5.00	1.62	8.66
	100kN/m ² を超える		~		3mを超える	~			100kN/m ² を超える		~		3mを超える	~		
	それ以外		~		それ以外	~			それ以外		~		それ以外	~		
	100kN/m ² を超える		~		3mを超える	~			100kN/m ² を超える		~		3mを超える	~		
	それ以外		~		それ以外	~			それ以外		~		それ以外	~		
