



土砂災害防止に関する基礎調査(急傾斜地の崩壊)

表紙 概況、位置図

自然現象の種類	急傾斜地の崩壊
箇所番号	154C1010
箇所名	箕輪-1
所在地	奥州市水沢区黒石町箕輪
調査機関	県南広域振興局土木部

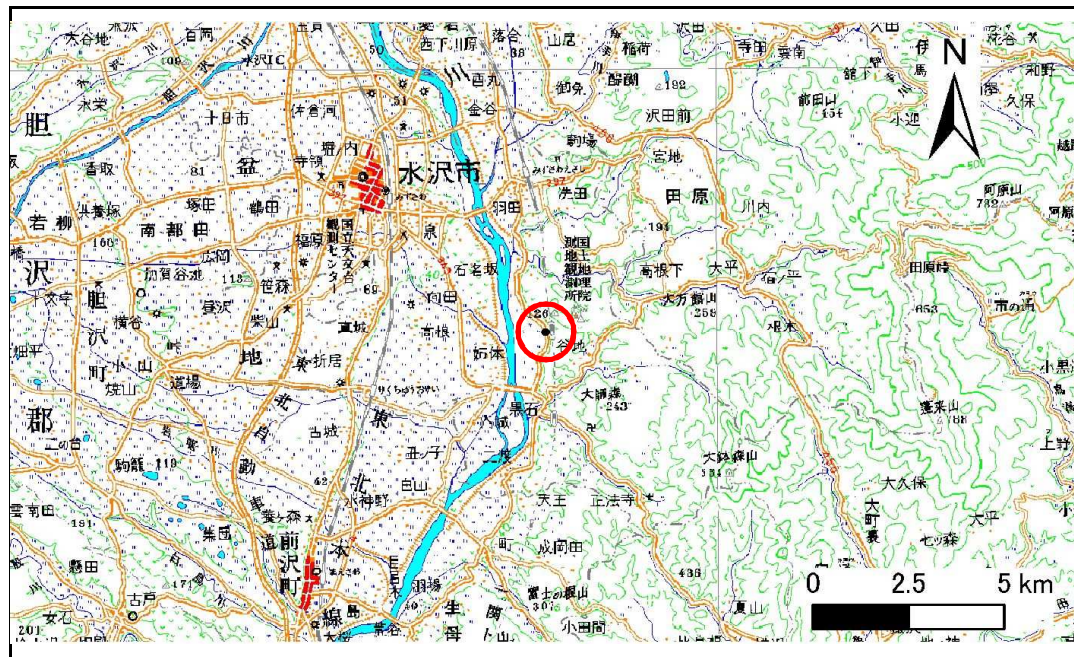

位置図(S=1:200,000)

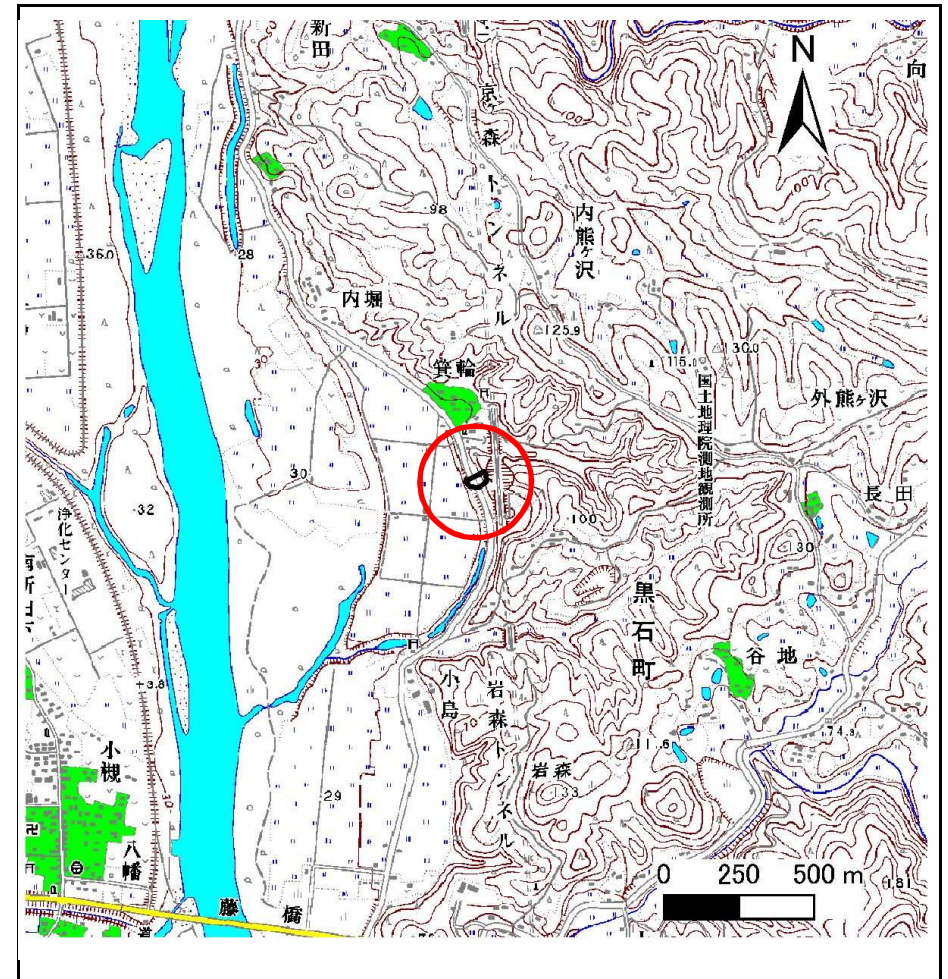


概況図(S=1:25,000)

急傾斜地の崩壊区域調書

様式3-1 危害のおそれのある土地、著しい危害のおそれのある土地の設定図

調査年度 平成25年度

急傾斜地の位置 箇所番号 154C1010 箇所名 箕輪-1 所在地 奥州市水沢区黒石町箕輪

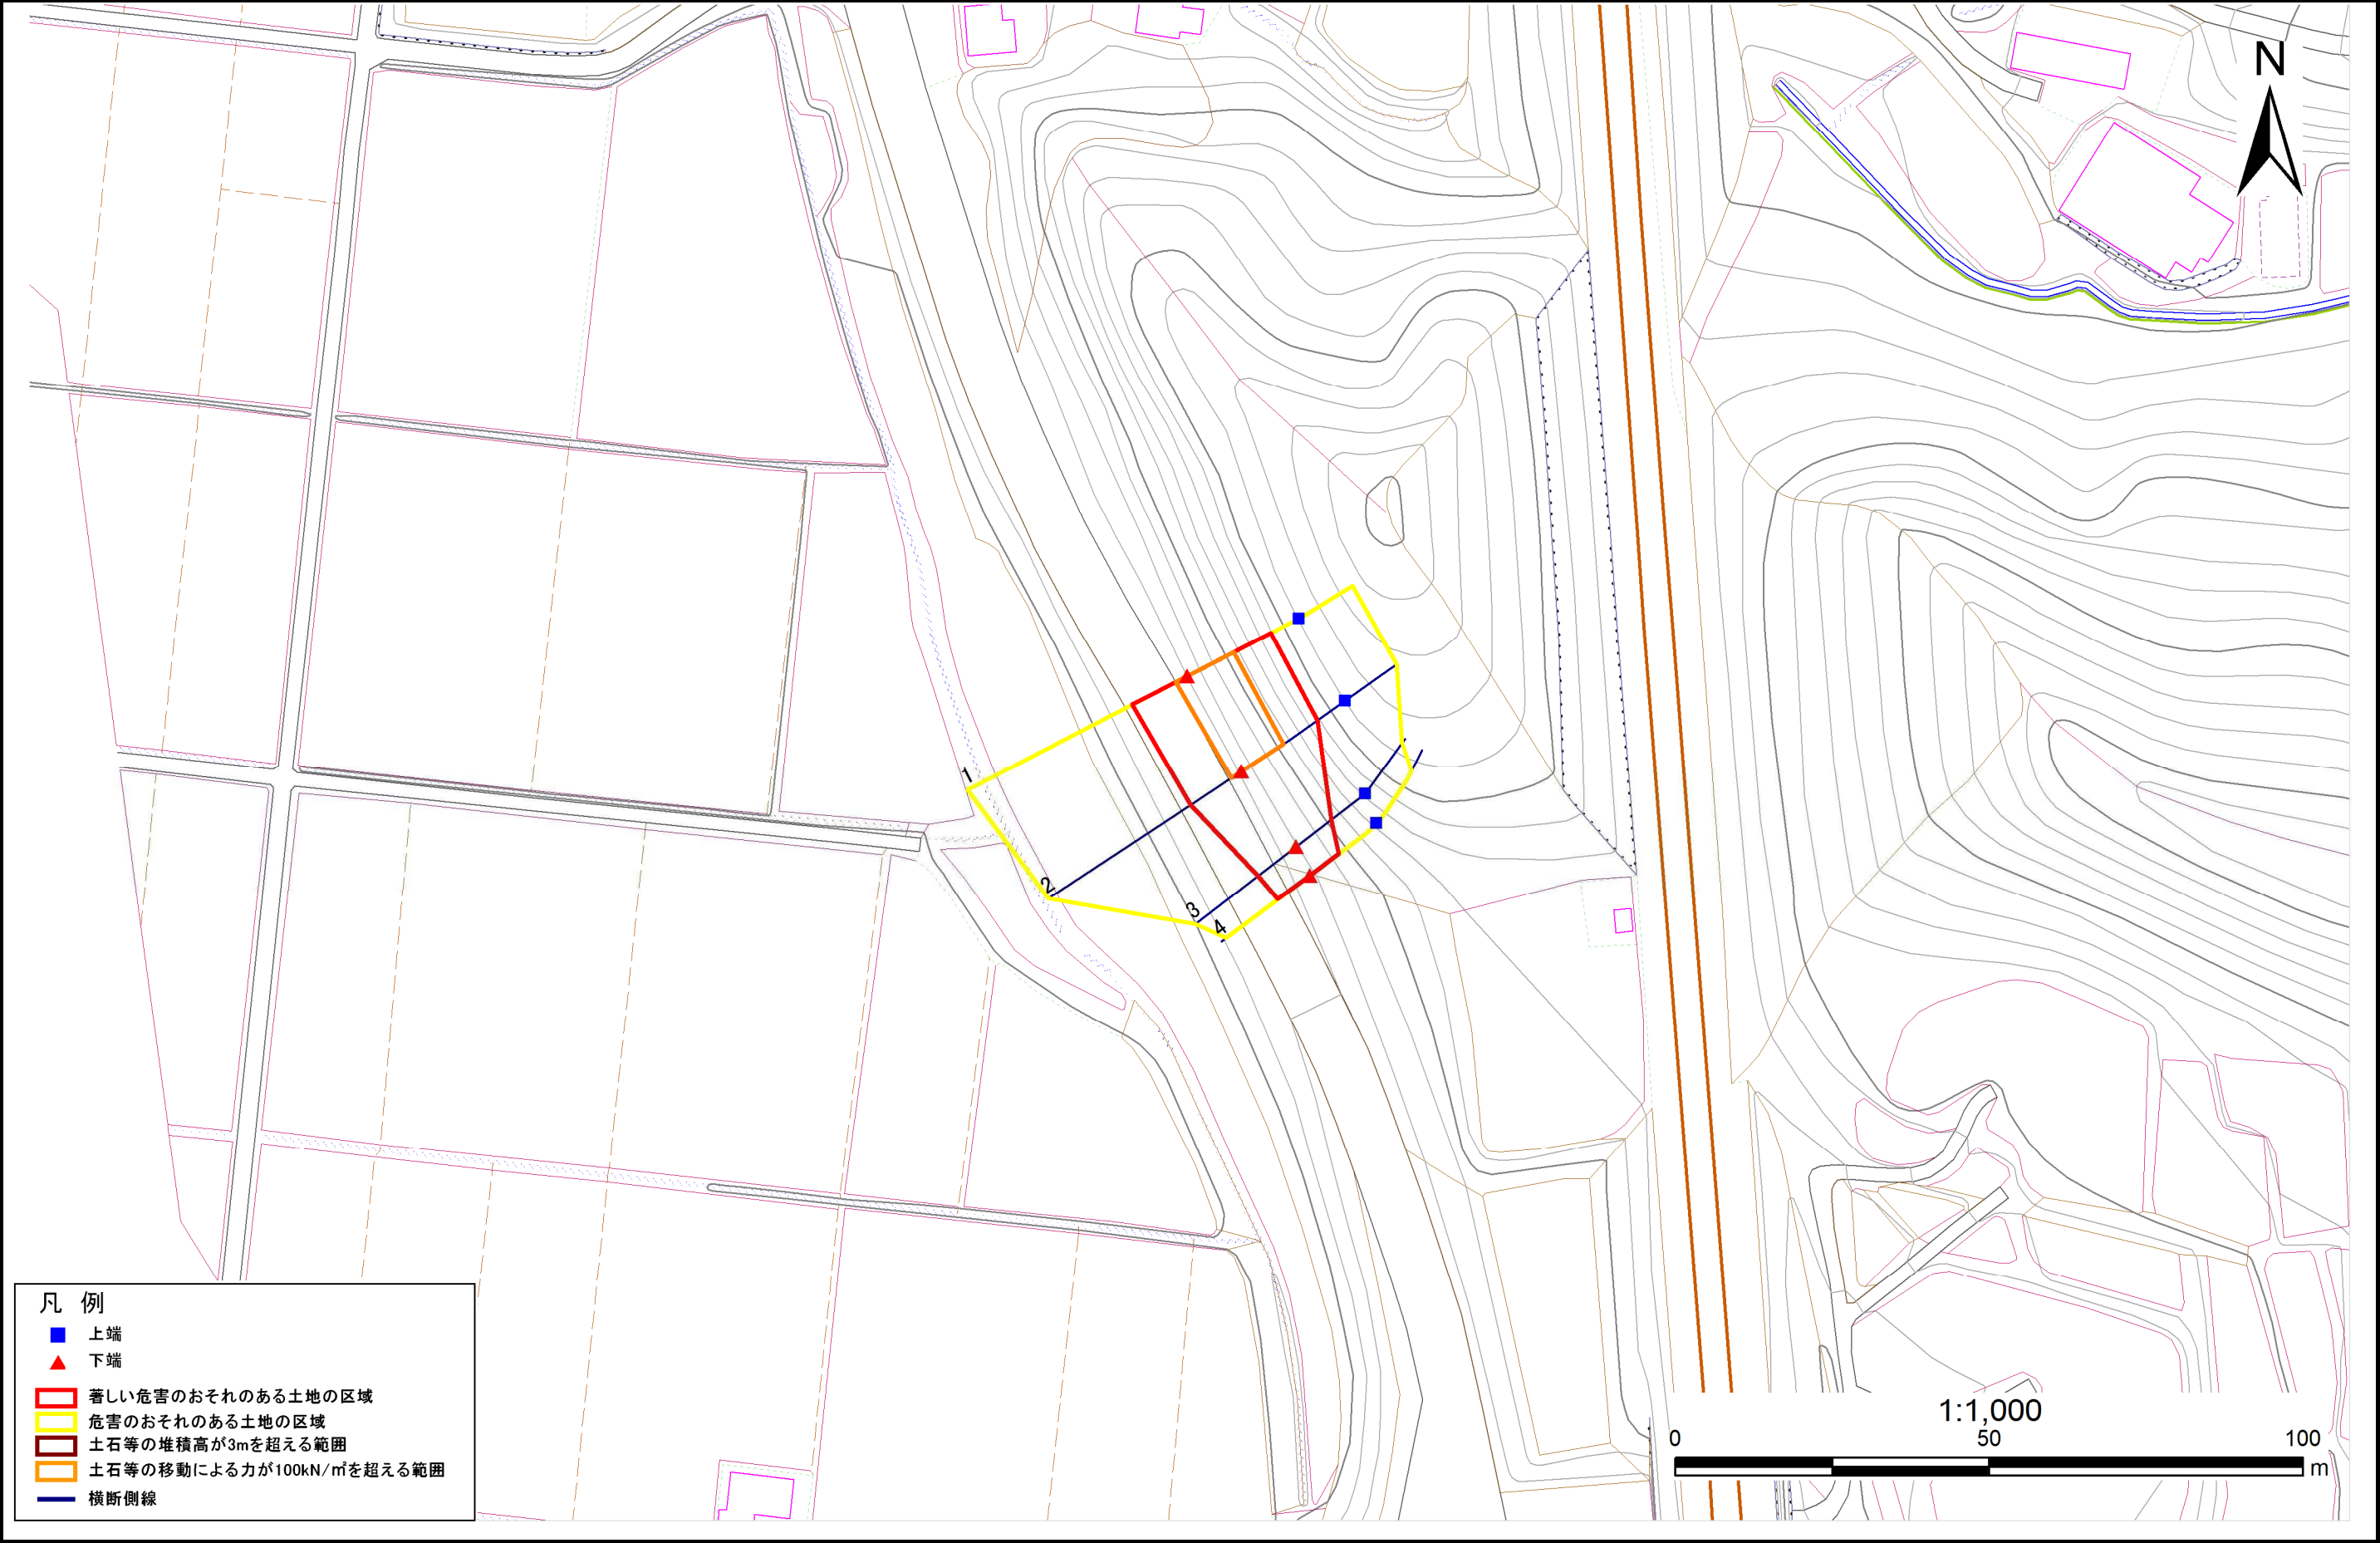

急傾斜地の崩壊区域調書

様式3-2 建築物に作用すると想定される衝撃に関する事項(1/1)

調査年度

平成25年度

急傾斜地の位置				箇所番号		154C1010		箇所名		箕輪-1		所在地		奥州市水沢区黒石町箕輪			
横断 測線 番号	急傾斜地の下端に隣接する土地								急傾斜地内								
	土石等の移動の高さと力の大きさ				土石等の堆積高さと力の大きさ				土石等の移動の高さと力の大きさ				土石等の堆積高さと力の大きさ				
	区 分	高さ (m)	下端からの距離 (m)	力の大きさ (kN/㎡)	区 分	下端からの水平 距離(m)	高さ (m)	力の大きさ (kN/㎡)	区 分	高さ (m)	上端からの比高 (m)	力の大きさ (kN/㎡)	区 分	上端からの比高 (m)	高さ (m)	力の大きさ (kN/㎡)	
1	100kN/㎡を超える	1.00	0.00 ~ 2.07	132.10	3mを超える	- ~ -	-	-	100kN/㎡を超える	1.00	11.51 ~ 19.70	132.10	3mを超える	- ~ -	-	-	
	それ以外	1.00	2.07 ~ 9.86	100.00	それ以外	0.00 ~ 9.86	2.63	13.29	それ以外	1.00	5.00 ~ 11.51	100.00	それ以外	5.00 ~ 19.70	2.63	13.29	
2	100kN/㎡を超える	1.00	0.00 ~ 1.99	130.75	3mを超える	- ~ -	-	-	100kN/㎡を超える	1.00	11.07 ~ 18.45	130.75	3mを超える	- ~ -	-	-	
	それ以外	1.00	1.99 ~ 9.78	100.00	それ以外	0.00 ~ 9.78	2.56	12.96	それ以外	1.00	5.00 ~ 11.07	100.00	それ以外	5.00 ~ 18.45	2.56	12.96	
3	100kN/㎡を超える	-	- ~ -	-	3mを超える	- ~ -	-	-	100kN/㎡を超える	-	- ~ -	-	3mを超える	- ~ -	-	-	
	それ以外	1.00	0.00 ~ 7.59	97.20	それ以外	0.00 ~ 7.59	2.13	10.77	それ以外	1.00	5.00 ~ 10.10	97.20	それ以外	5.00 ~ 10.10	2.13	10.77	
4	100kN/㎡を超える	-	- ~ -	-	3mを超える	- ~ -	-	-	100kN/㎡を超える	-	- ~ -	-	3mを超える	- ~ -	-	-	
	それ以外	1.00	0.00 ~ 6.34	79.69	それ以外	0.00 ~ 0.00	1.57	7.91	それ以外	1.00	5.00 ~ 8.30	79.69	それ以外	5.00 ~ 8.30	1.57	7.91	
	100kN/㎡を超える		~		3mを超える	~			100kN/㎡を超える		~		3mを超える	~			
	それ以外		~		それ以外	~			それ以外		~		それ以外	~			
	100kN/㎡を超える		~		3mを超える	~			100kN/㎡を超える		~		3mを超える	~			
	それ以外		~		それ以外	~			それ以外		~		それ以外	~			
