



土砂災害防止に関する基礎調査(土石流)

表紙 位置,位置図

自然現象の種類	土石流
溪流番号	B088107
水系名	北上川
河川名	根田茂川
溪流名	築場の沢(4)
所在地	盛岡市根田茂第5地割、第4地割
調査機関	盛岡広域振興局土木部

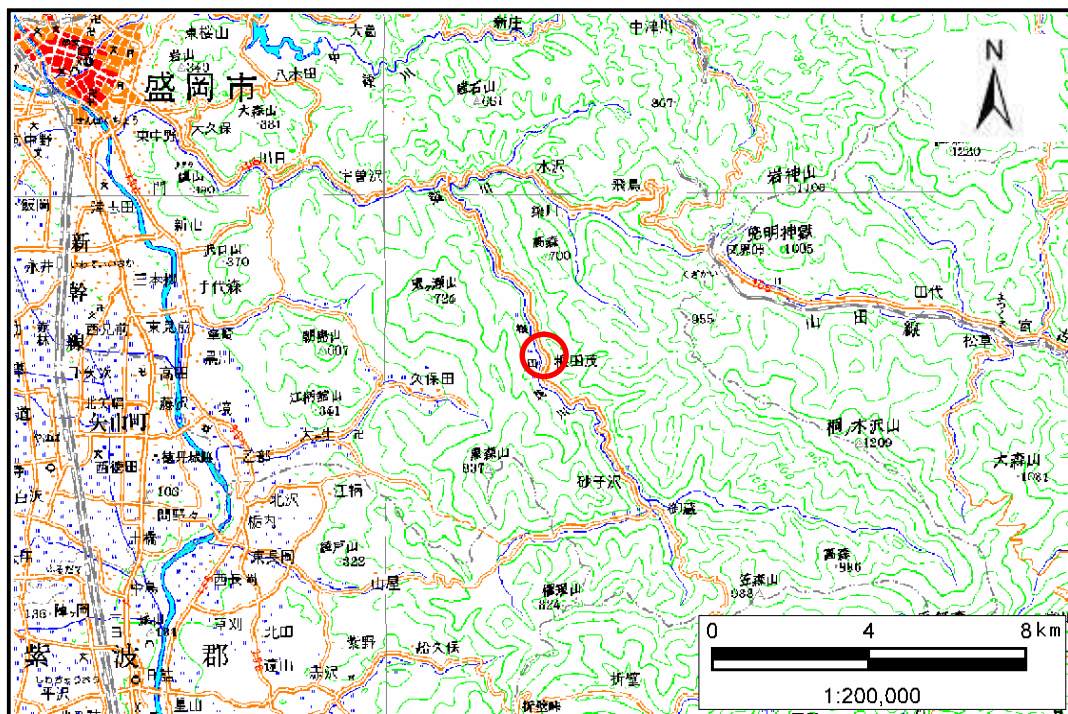

位置図(S=1:200,000)

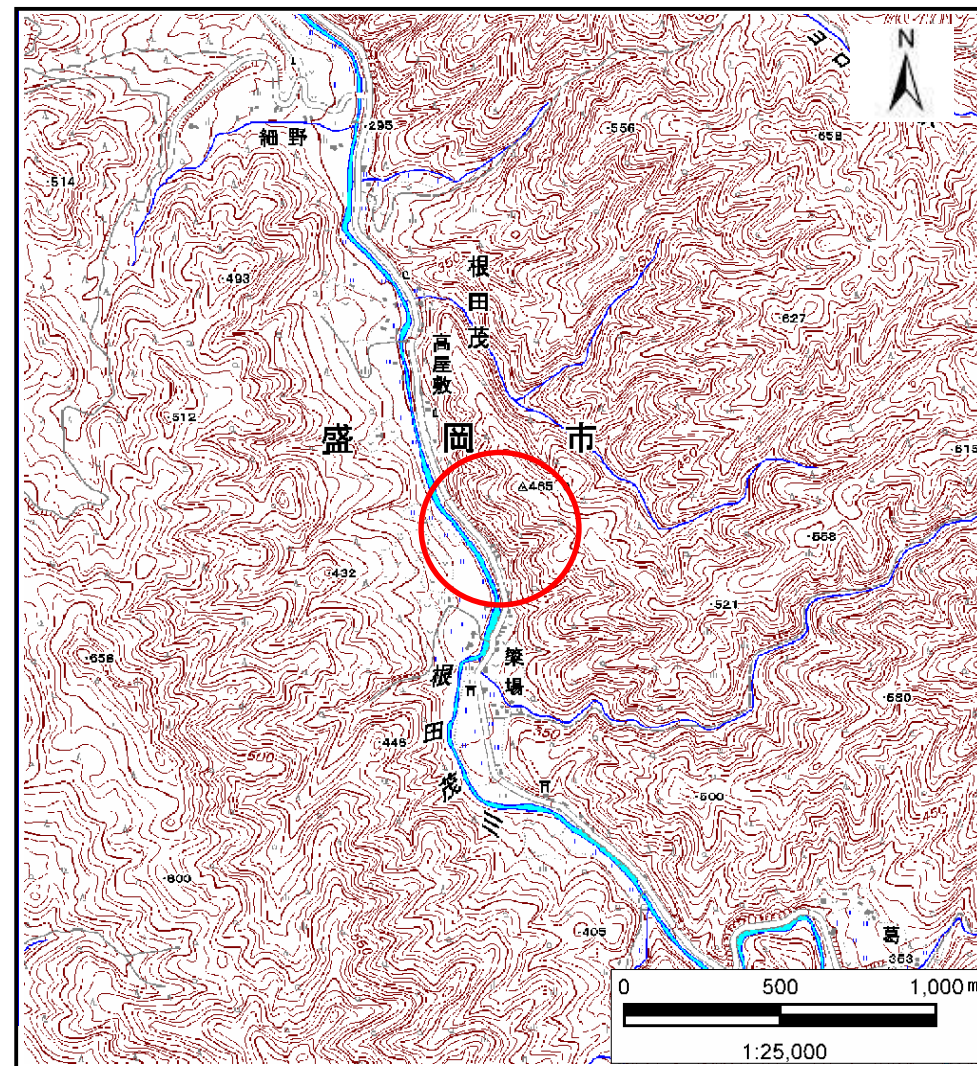


位置図(S=1:25,000)

土石流区域調査

様式3-1 危害のおそれのある土地、著しい危害のおそれのある土地の設定図

調査年度 平成25年度

溪流の位置	溪流番号	B088107	溪流名	築場の沢(4)	所在地	盛岡市根田茂第5地割、第4地割
-------	------	---------	-----	---------	-----	-----------------

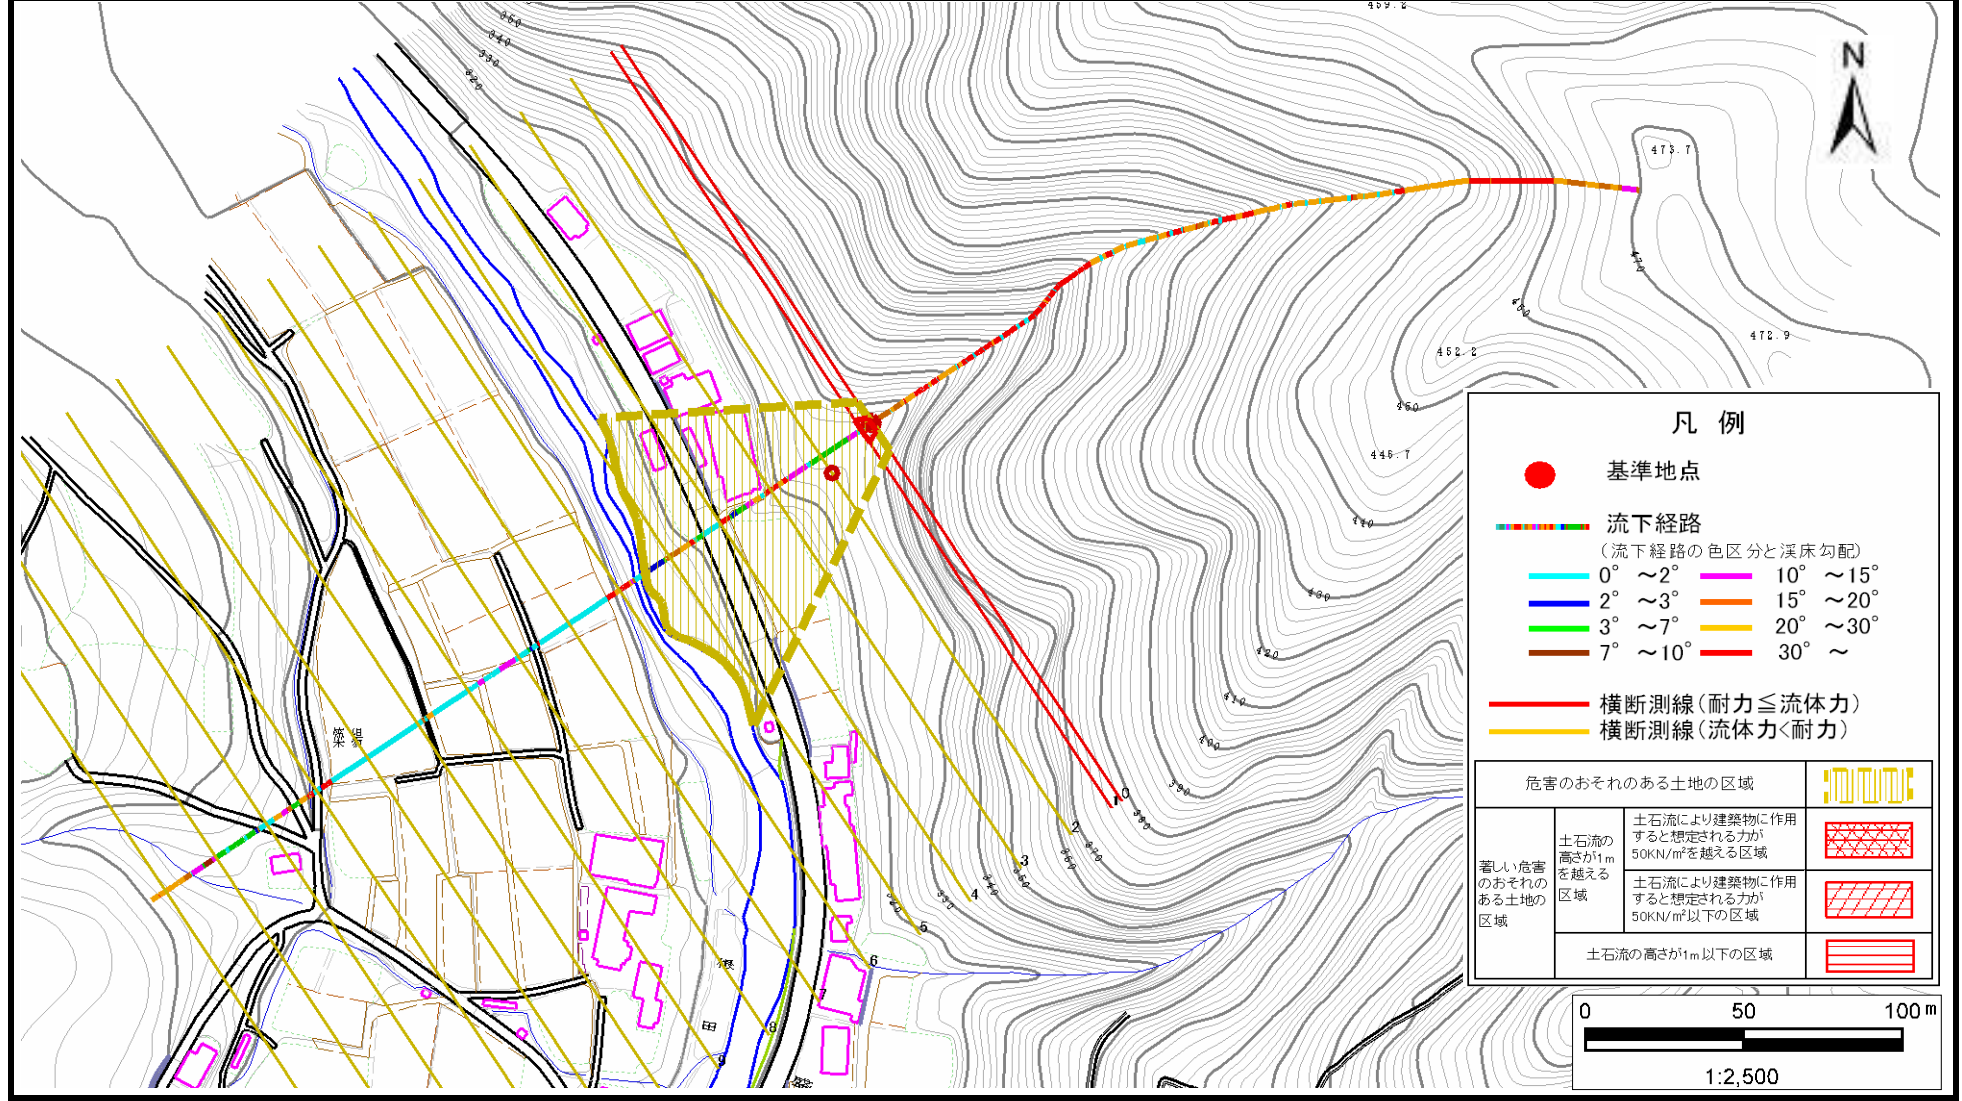

土石流区域調査書

様式3-2 建築物に作用すると想定される衝撃に関する事項

調査年度	平成25年度
------	--------

溪流の位置	溪流番号	溪流名	築場の沢(4)	所在地	盛岡市根田茂第5地割、第4地割
-------	------	-----	---------	-----	-----------------

横断測線番号	土石流の高さh(m)	土石流の流体力Fd(kN/m ²)	建築物の耐力P2(kN/m ²)	横断測線番号	土石流の高さh(m)	土石流の流体力Fd(kN/m ²)	建築物の耐力P2(kN/m ²)
No.0	0.50	36.45	13.76				
No.1	0.36	23.62	18.34				
No.2	0.28	16.36	23.06				
No.3	0.28	16.24	22.98				
No.4	0.29	15.82	22.70				
No.5	0.29	15.30	22.34				
No.6	0.30	14.38	21.70				
河川止め							