



土砂災害防止に関する基礎調査(土石流)

表紙 概況,位置図

自然現象の種類	土石流
溪流番号	B088110
水系名	北上川
河川名	根田茂川
溪流名	金山沢
所在地	盛岡市根田茂第1地割
調査機関	岩手県盛岡広域振興局土木部

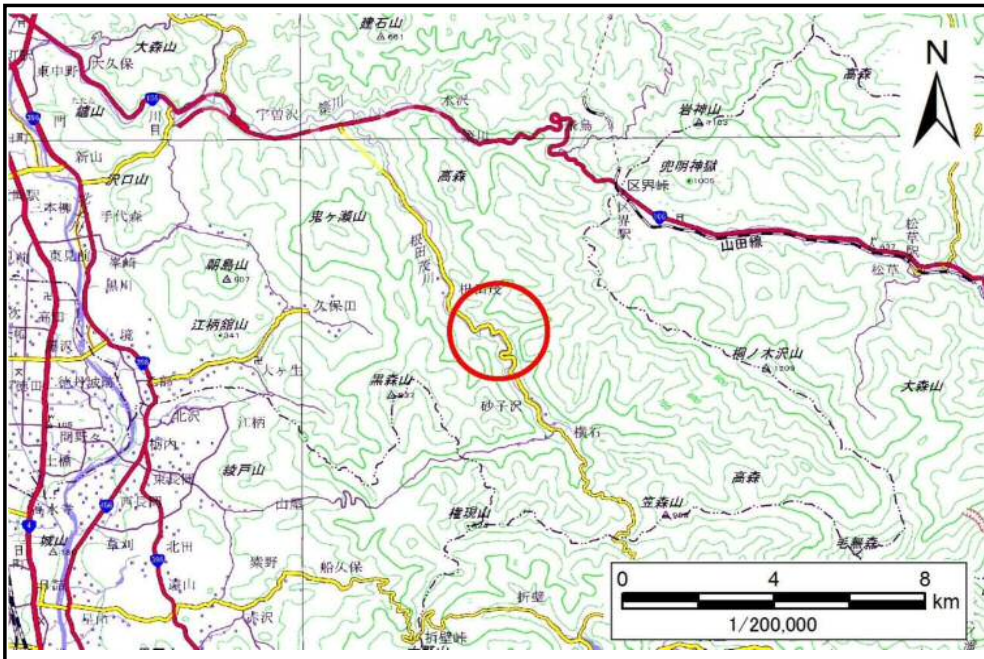

概況図(S=1:200,000)

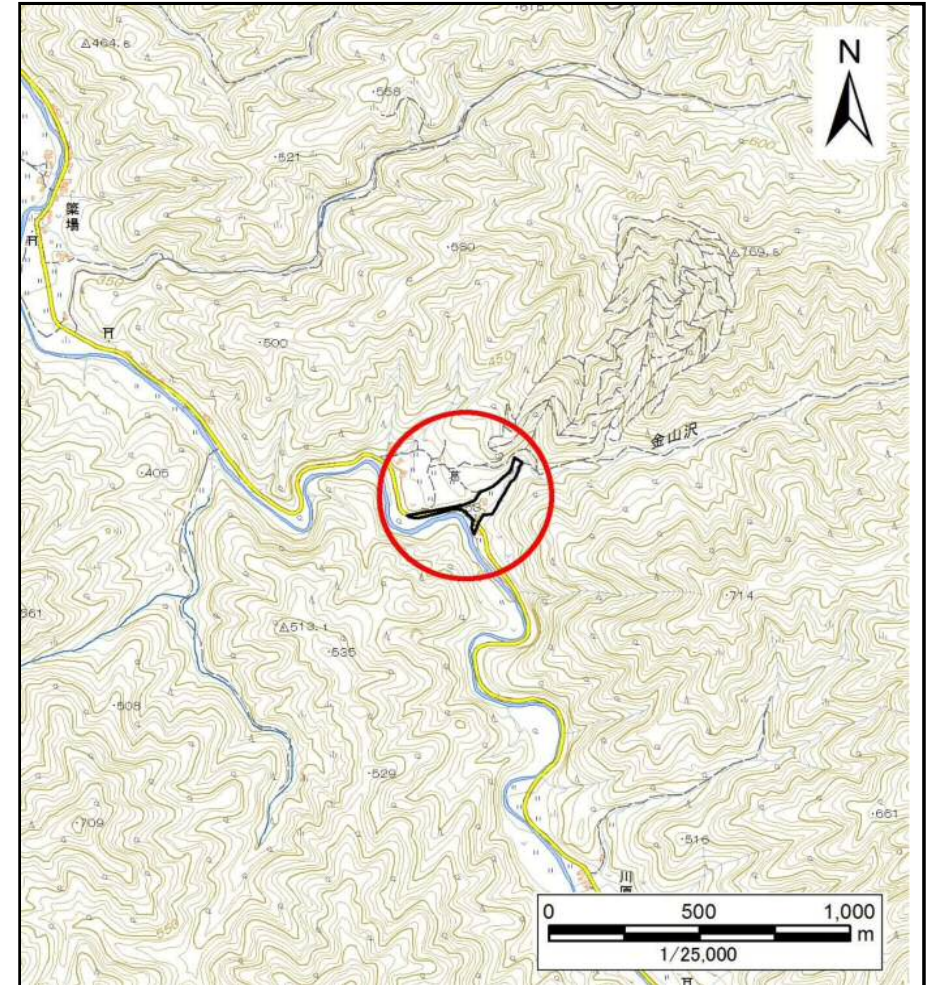

位置図(S=1:25,000)


国土地理院の電子地形図200,000『盛岡』及び電子地形図25,000『区界』を掲載

土石流区域調査

様式3-1 危害のおそれのある土地、著しい危害のおそれのある土地の設定図

調査年度 平成29年度

溪流の位置 溪流番号 B088110 溪流名 金山沢 所在地 盛岡市根田茂第1地割

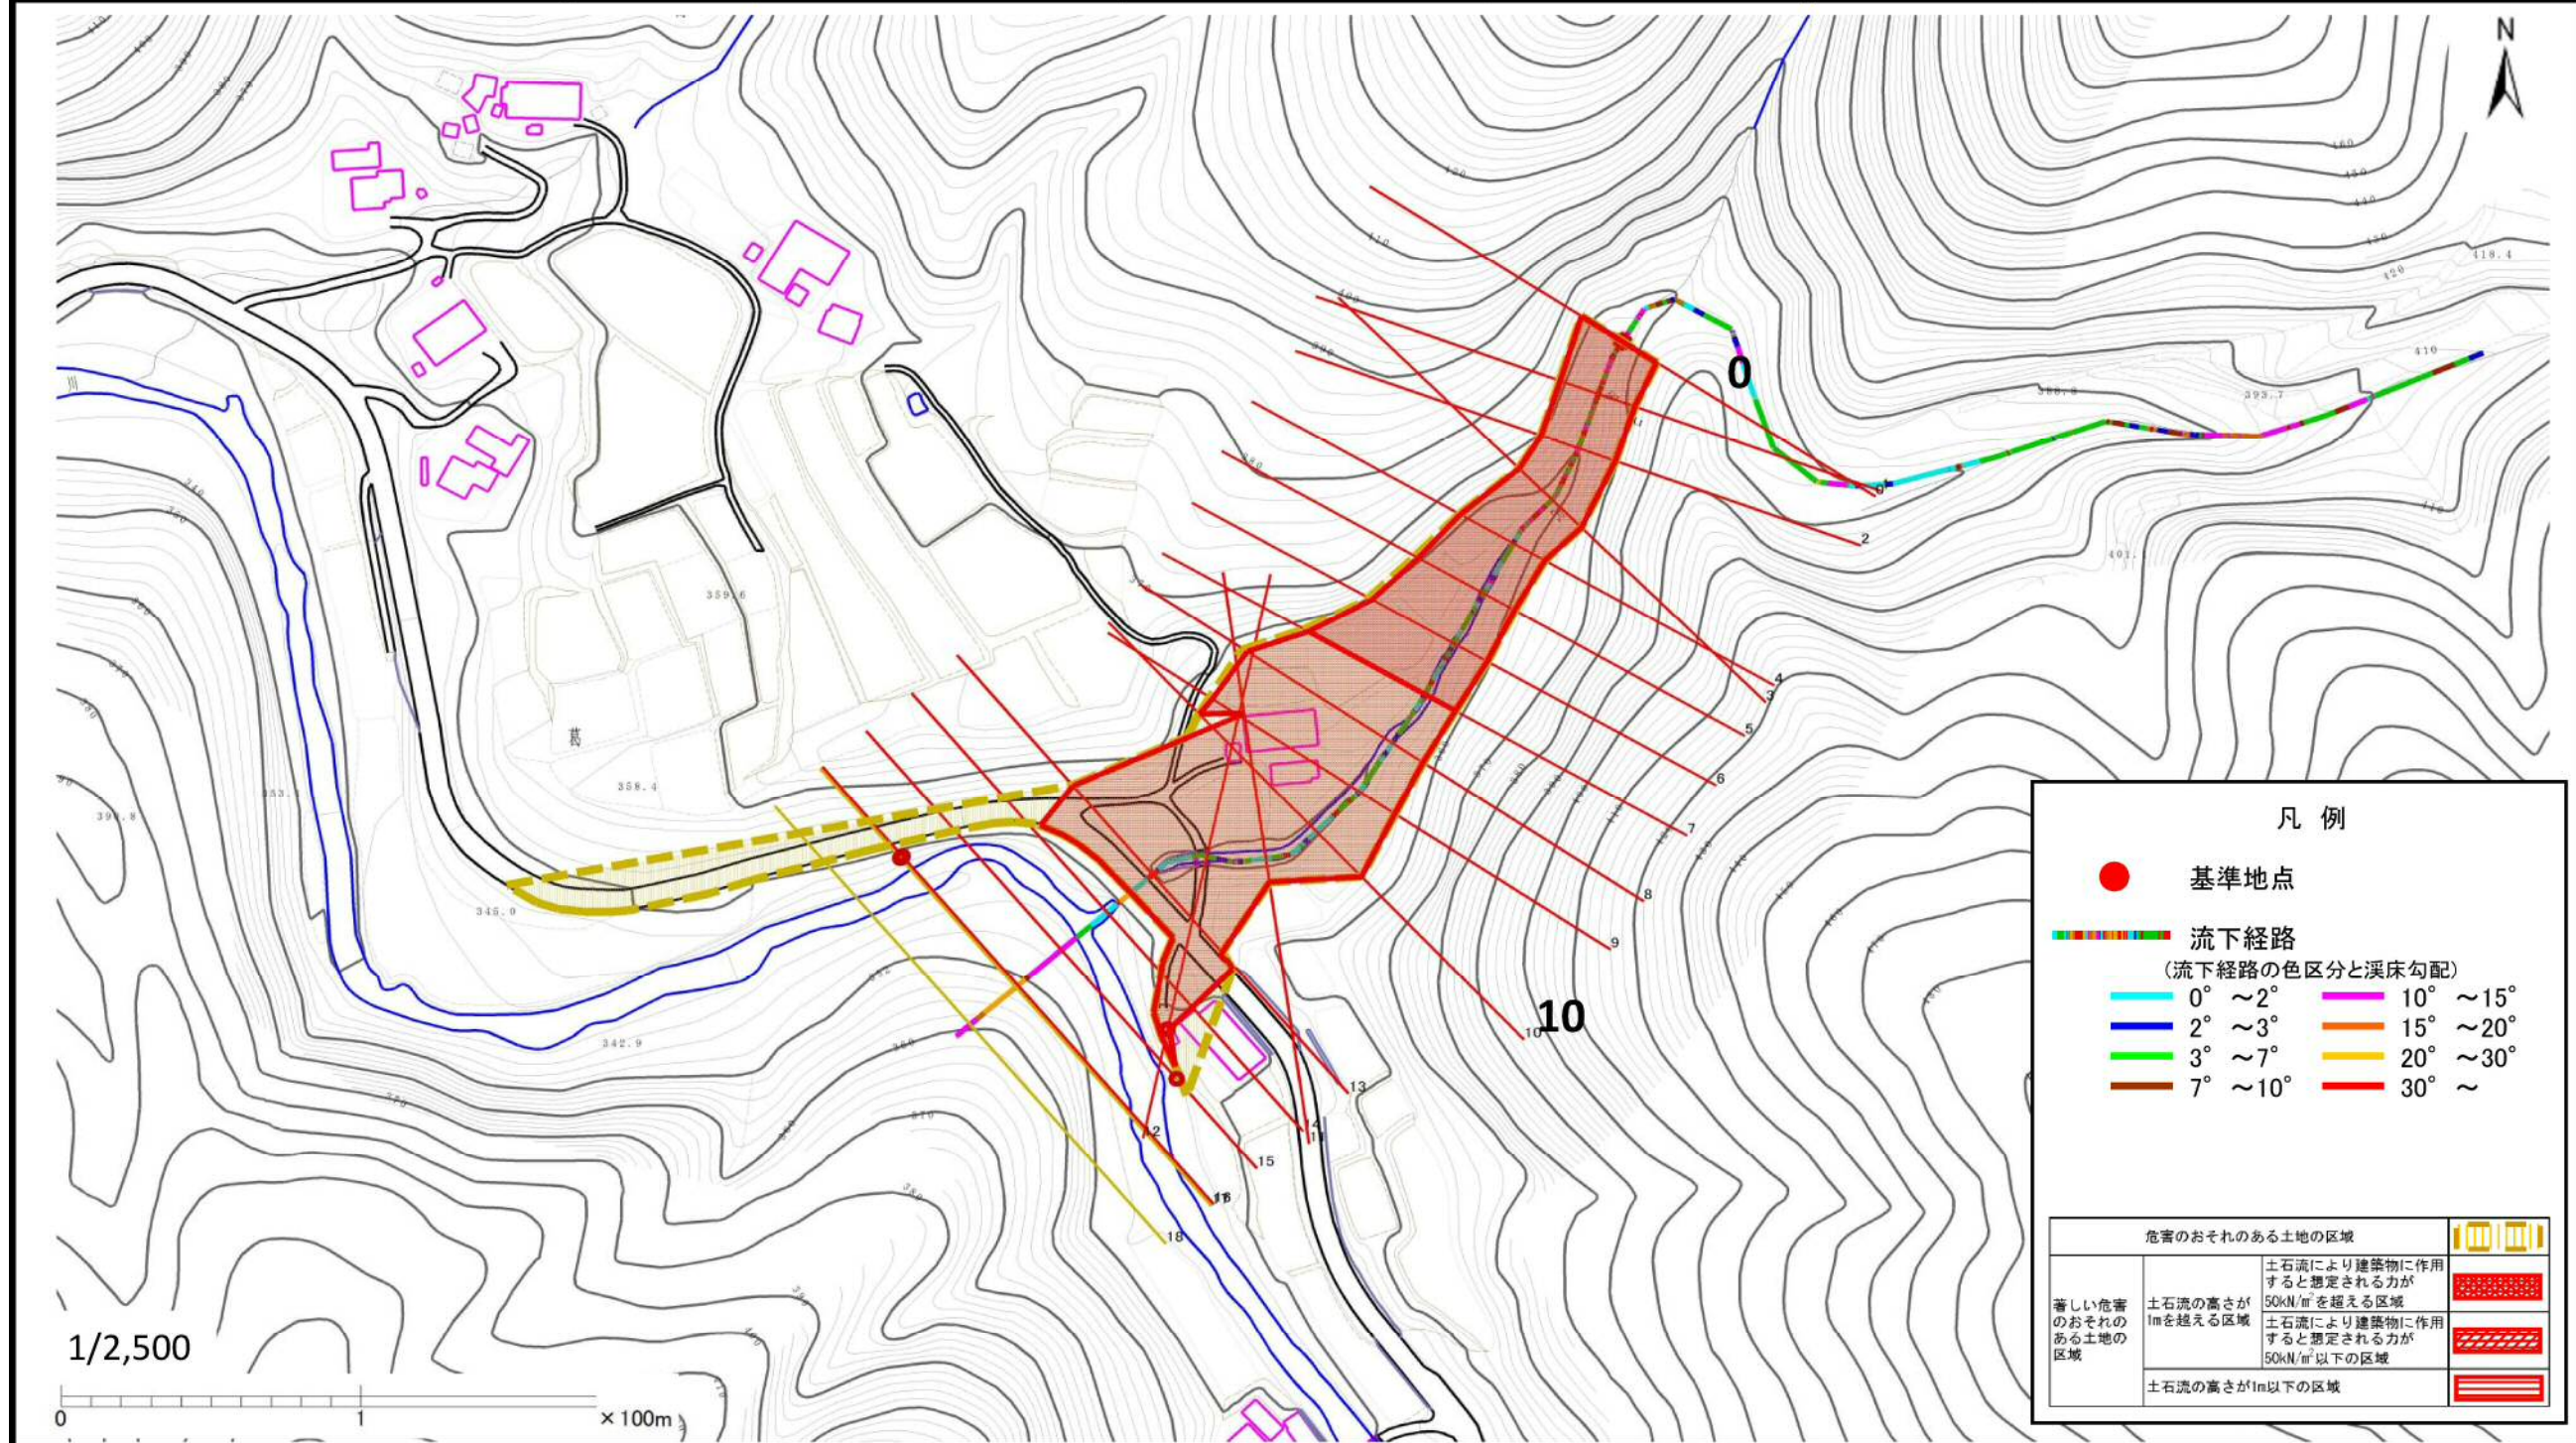

土石流区域調書

様式3-2 建築物に作用すると想定される衝撃に関する事項

調査年度	平成29年度
------	--------

溪流の位置	溪流番号	B088110		溪流名	金山沢	所在地	盛岡市根田茂第1地割
横断測線番号	土石流の高さh(m)	土石流の流体力Fd(kN/m ²)	建築物の耐力P2(kN/m ²)	横断測線番号	土石流の高さh(m)	土石流の流体力Fd(kN/m ²)	建築物の耐力P2(kN/m ²)
No.0	4.31	87.34	4.50				
No.1	4.55	99.75	4.50				
No.2	4.47	103.59	4.50				
No.3	4.11	100.59	4.50				
No.4	3.75	97.25	4.50				
No.5	3.53	84.37	4.50				
No.6	3.22	71.17	4.50				
No.7	2.79	58.44	4.50				
No.8	2.48	47.62	4.55				
No.9	2.46	45.02	4.56				
No.10	2.44	37.86	4.57				
No.11	2.92	42.56	4.50				
No.12	1.93	20.93	4.98				
No.13	2.80	17.74	4.50				
No.14	2.91	27.53	4.50				
No.15	2.24	13.59	4.68				
No.16	3.29	5.40	4.50				
No.17	3.62	4.44	4.50				
No.18	0.00	0.00	0.00				