



土砂災害防止に関する基礎調査(土石流)

表紙 位置,位置図

自然現象の種類	土石流
溪流番号	J087101
水系名	北上川
河川名	
溪流名	1地割大沢田平の沢
所在地	盛岡市乙部字1地割大沢田平
調査機関	盛岡広域振興局土木部

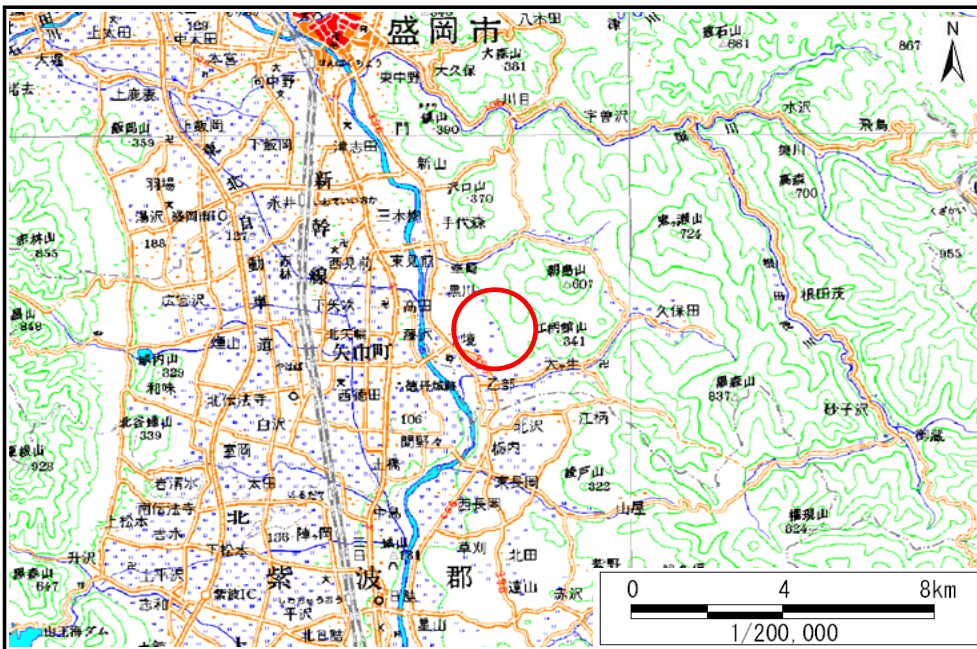

位置図(S=1:200,000)

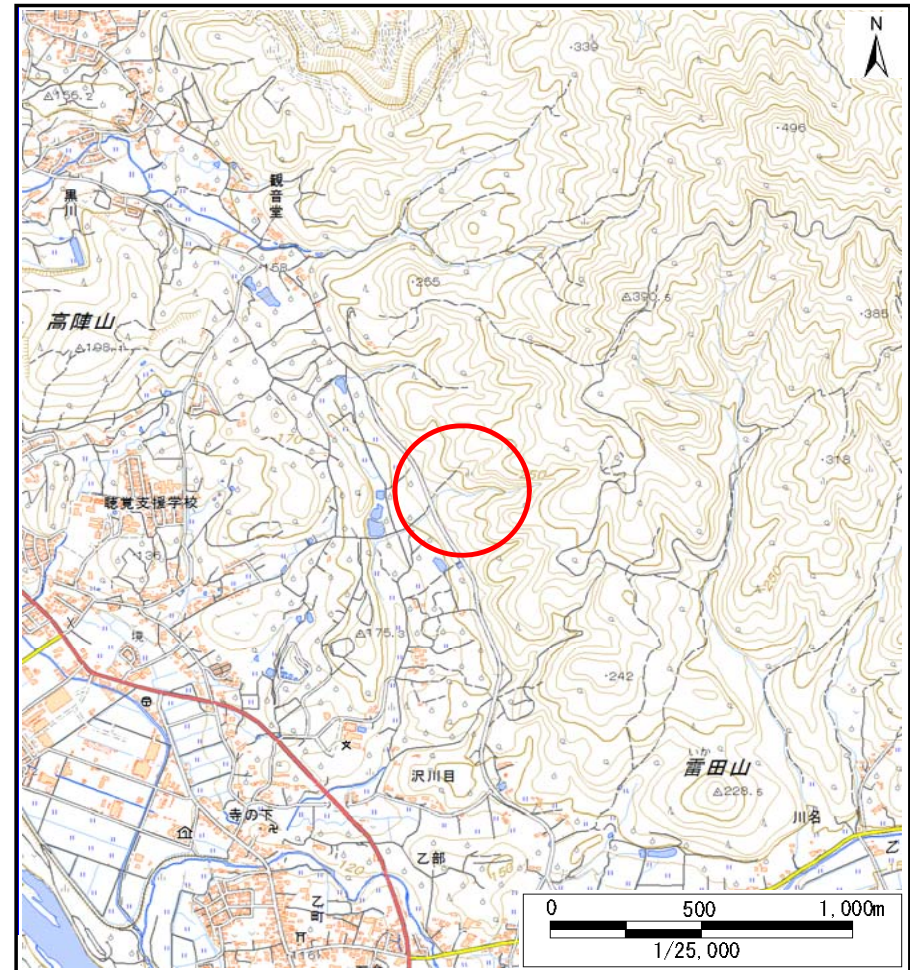


概況図(S=1:25,000)

土石流区域調査書

様式3-1 危害のおそれのある土地、著しい危害のおそれのある土地の設定図

調査年度 平成28年度

溪流の位置	溪流番号	J087101	溪流名	1地割大沢田平の沢	所在地	盛岡市乙部字1地割大沢田平
-------	------	---------	-----	-----------	-----	---------------

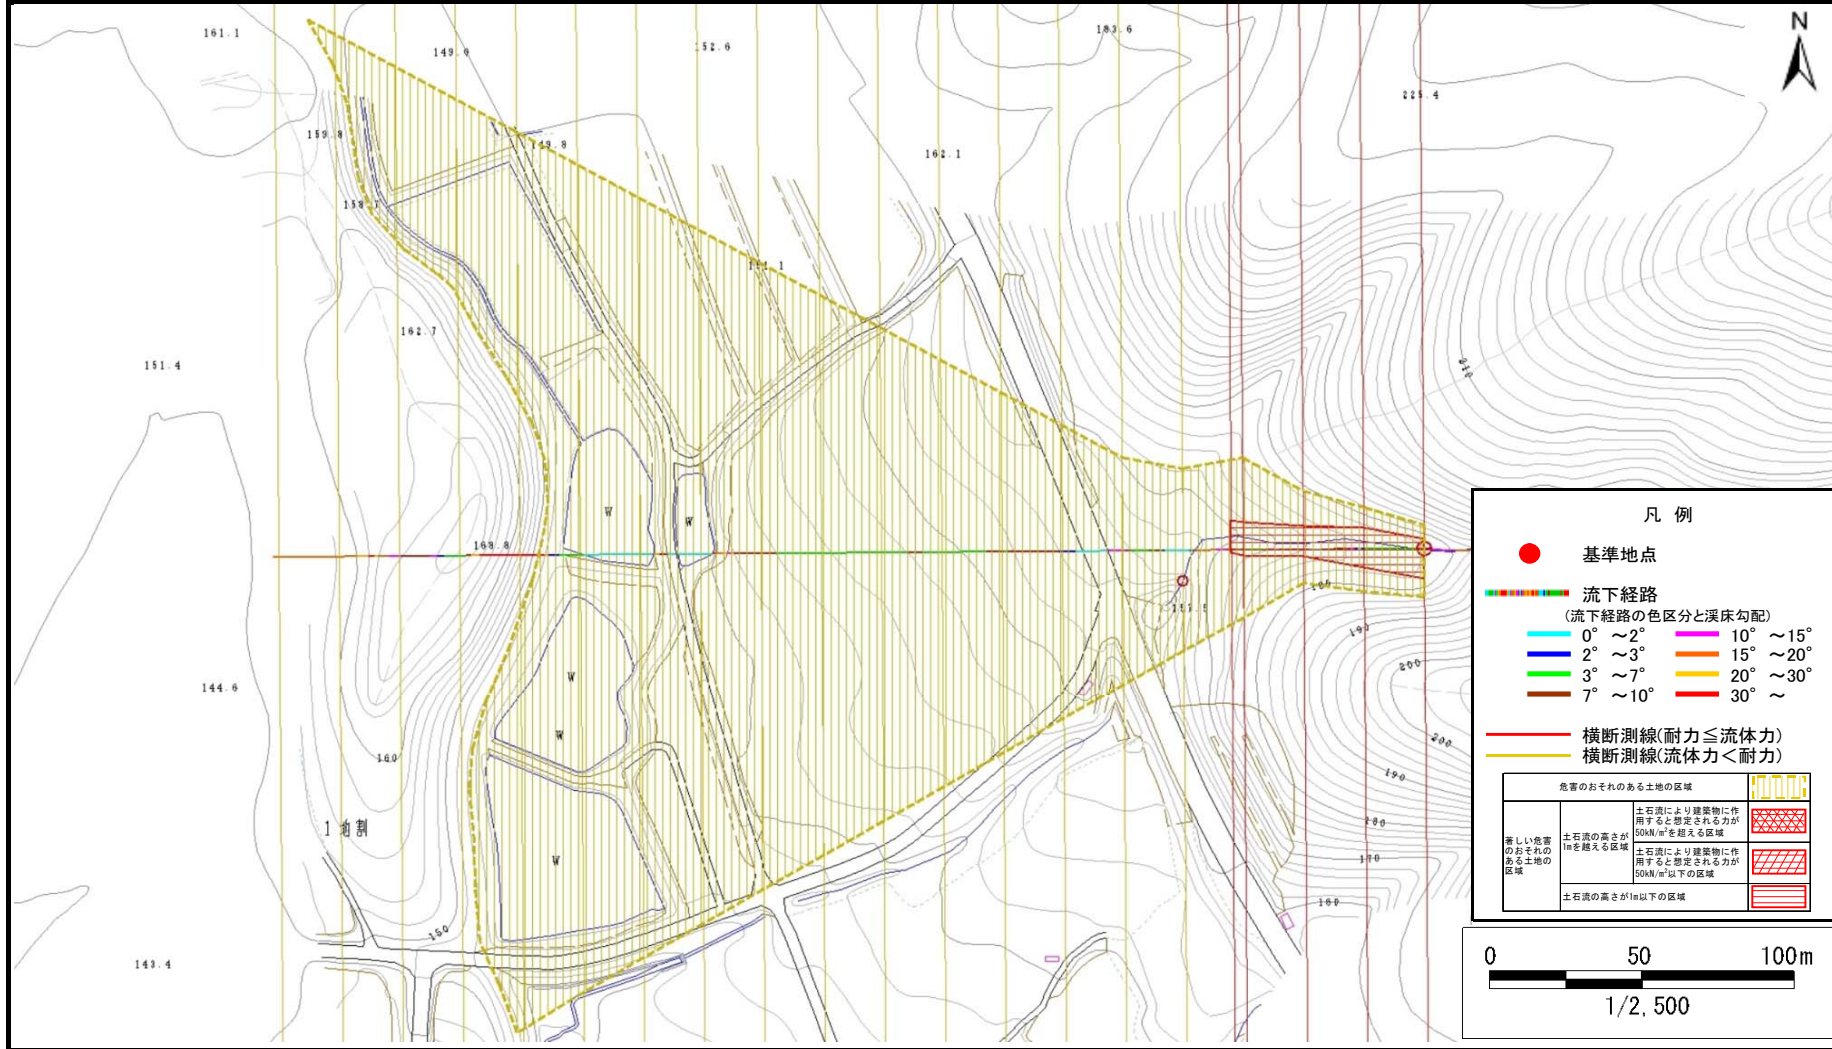

土石流区域調査

様式3-2 建築物に作用すると想定される衝撃に関する事項

調査年度 平成28年度

溪流の位置	溪流番号	溪流名		所在地
	J087101	1地割大沢田平の沢		盛岡市乙部字1地割大沢田平

横断測線番号	土石流の高さh(m)	土石流の流体力Fd(kN/m ²)	建築物の耐力P2(kN/m ²)	横断測線番号	土石流の高さh(m)	土石流の流体力Fd(kN/m ²)	建築物の耐力P2(kN/m ²)
No.0	0.69	17.88	10.41				
No.1	0.66	15.54	10.77				
No.2	0.76	18.26	9.52				
No.3	0.71	17.16	10.04				
No.4	0.72	17.42	9.98				
No.5	0.49	11.00	13.96				
No.6	0.49	10.95	13.93				
No.7	0.49	10.81	13.85				
No.8	0.50	10.54	13.69				
No.9	0.49	9.50	13.90				
No.10	0.48	7.29	14.25				
No.11	0.48	6.00	14.28				
No.12	0.47	6.15	14.43				
No.13	0.45	6.71	15.03				
No.14	0.46	6.60	14.91				
No.15	0.48	5.95	14.28				
No.16	0.53	2.98	12.95				
No.17	0.00	0.00	0.00				
No.18	0.00	0.00	0.00				
No.19	0.00	0.00	0.00				
No.20	0.00	0.00	0.00				