



土砂災害防止に関する基礎調査(土石流)

表紙 位置,位置図

自然現象の種類	土石流
溪流番号	J088111
水系名	北上川
河川名	根田茂川
溪流名	高屋敷の沢(2)
所在地	盛岡市根田茂第6地割
調査機関	盛岡広域振興局土木部

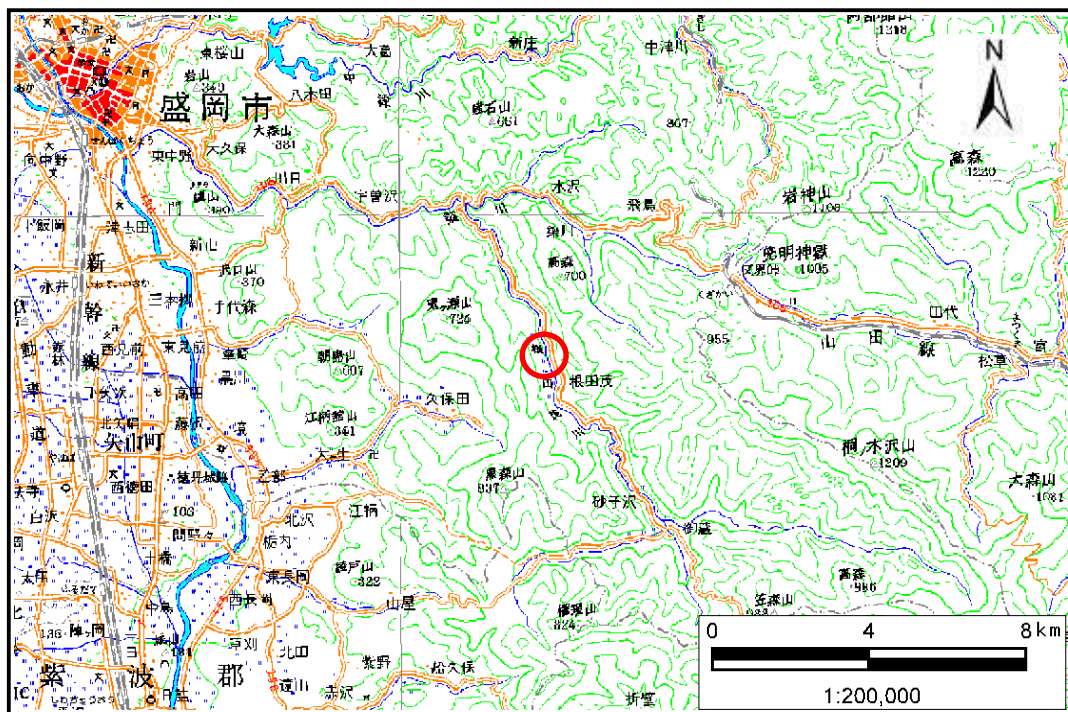

位置図(S=1:200,000)

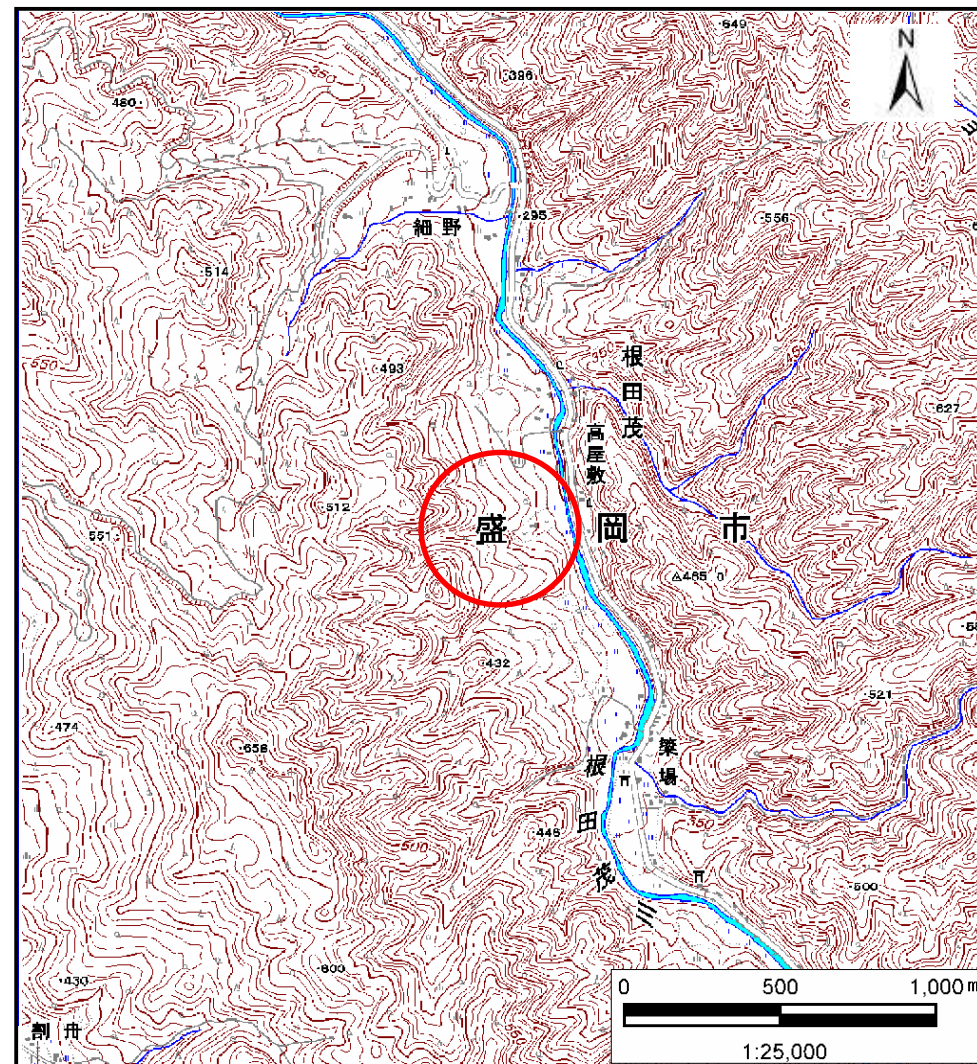


位置図(S=1:25,000)

土石流区域調査

様式3-1 危害のおそれのある土地、著しい危害のおそれのある土地の設定図

調査年度	平成25年度
所在地	盛岡市根田茂第6地割

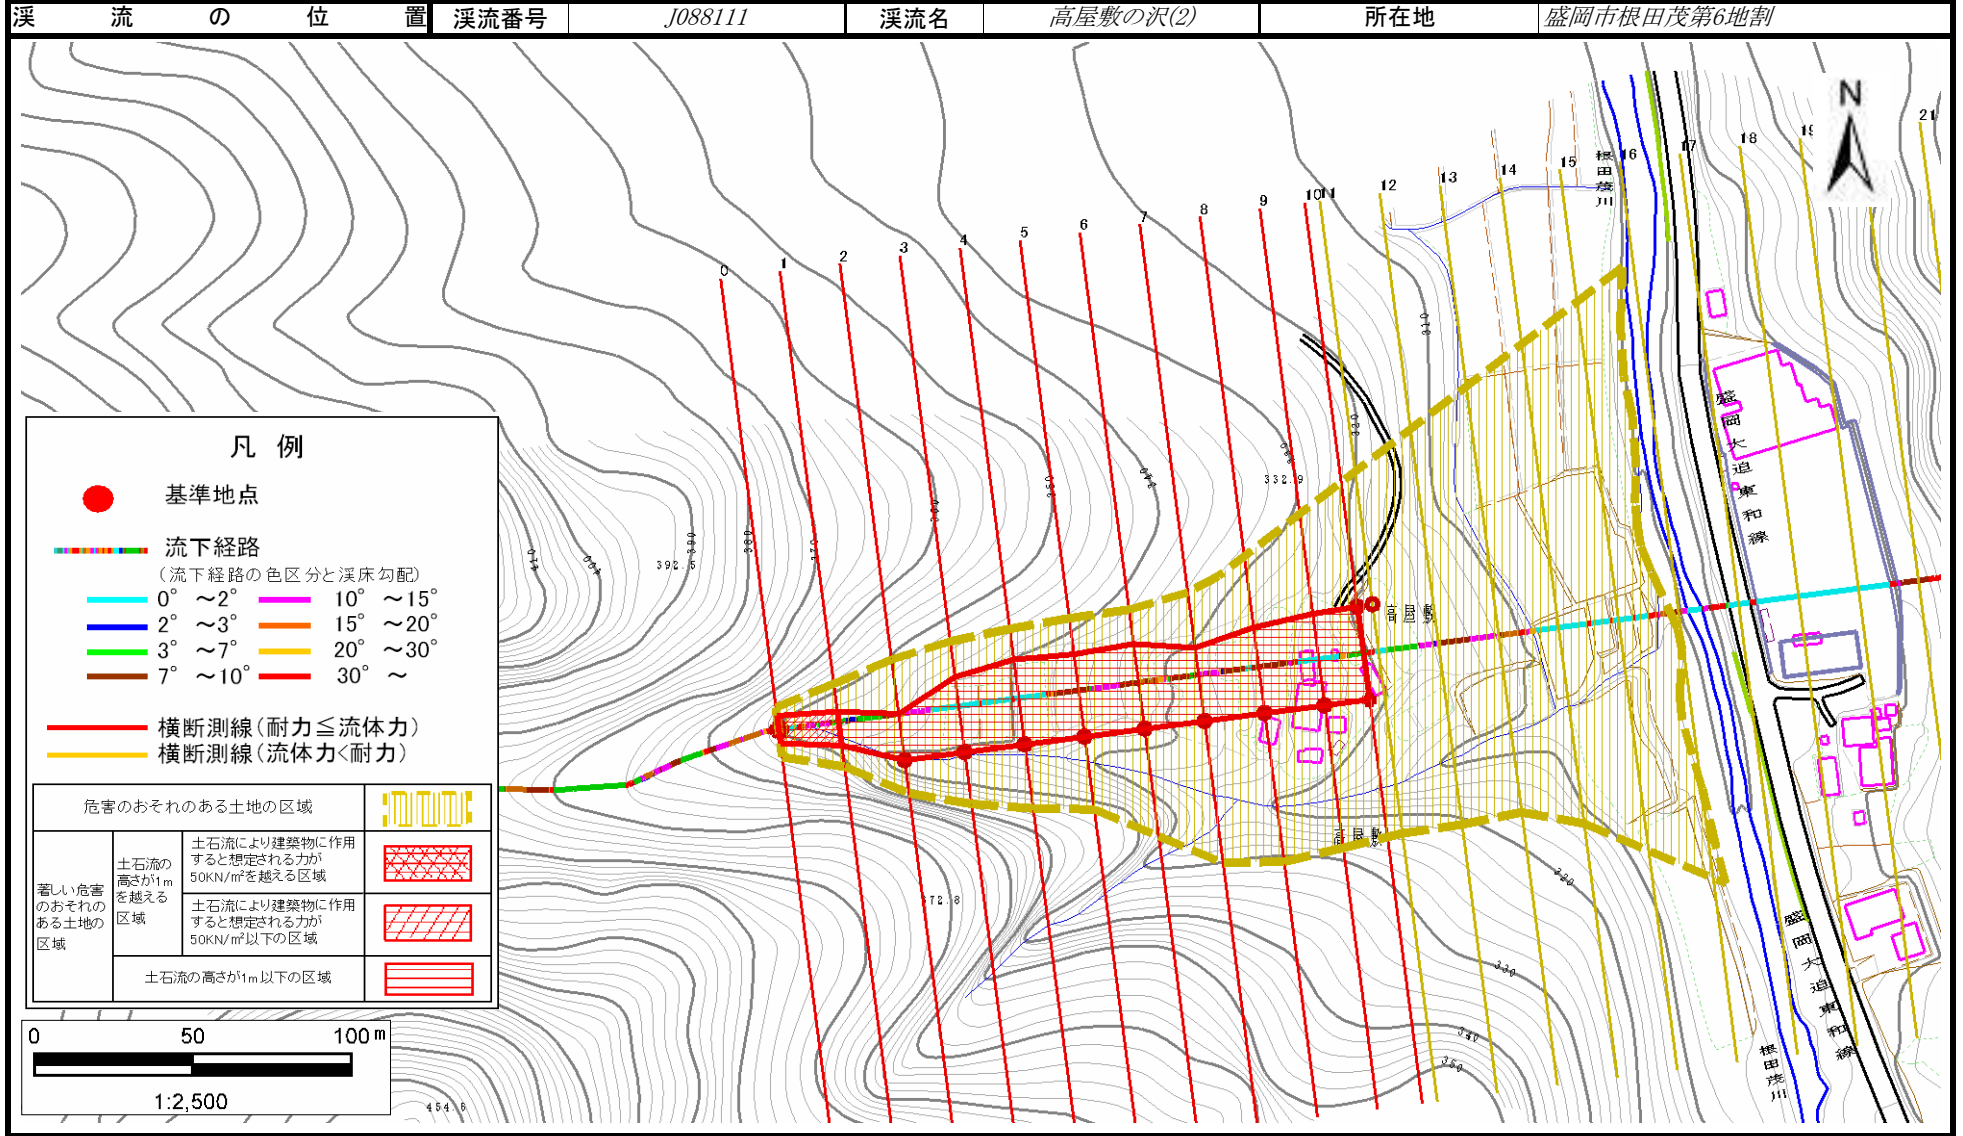

土石流区域調査

様式3-2 建築物に作用すると想定される衝撃に関する事項

調査年度 平成25年度

溪流の位置	溪流番号	J088111	溪流名	高屋敷の沢(2)	所在地	盛岡市根田茂第6地割	
横断測線番号	土石流の高さh(m)	土石流の流体力Fd(kN/m ²)	建築物の耐力P2(kN/m ²)	横断測線番号	土石流の高さh(m)	土石流の流体力Fd(kN/m ²)	建築物の耐力P2(kN/m ²)
No.0	1.34	53.05	6.15				
No.1	1.15	41.65	6.86				
No.2	0.61	16.77	11.58				
No.3	0.59	15.12	11.91				
No.4	0.58	14.76	11.98				
No.5	0.58	15.00	12.07				
No.6	0.58	14.99	12.07				
No.7	0.57	15.37	12.20				
No.8	0.58	14.82	12.00				
No.9	0.58	14.69	11.99				
No.10	0.56	12.61	12.41				
No.11	0.55	11.03	12.70				
No.12	0.54	10.42	12.80				
No.13	0.53	10.81	13.01				
No.14	0.53	11.04	13.13				
No.15	0.53	11.04	13.13				
No.16	0.51	11.51	13.38				
No.17	0.53	9.36	12.95				
	河川止め						