



# 土砂災害防止に関する基礎調査(土石流)

表紙 位置,位置図

自然現象の種類	土石流
溪流番号	J088116
水系名	北上川
河川名	根田茂川
溪流名	砂子沢第6地割の沢(3)
所在地	盛岡市砂子沢第6地割、第9地割
調査機関	盛岡広域振興局土木部

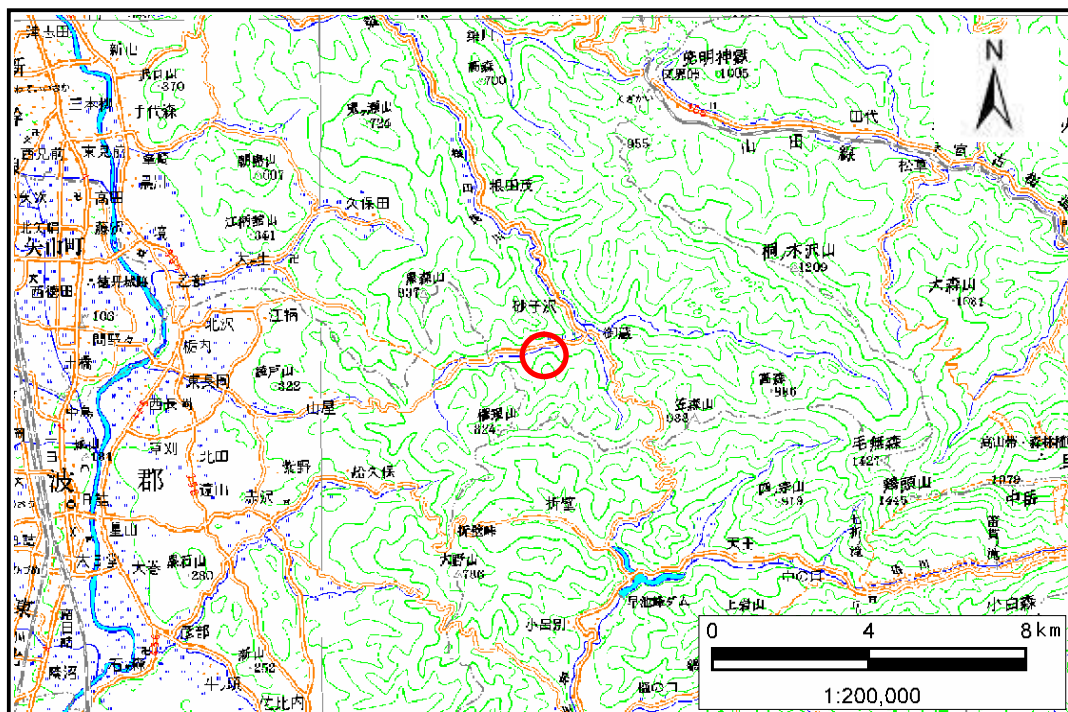

位置図(S=1:200,000)

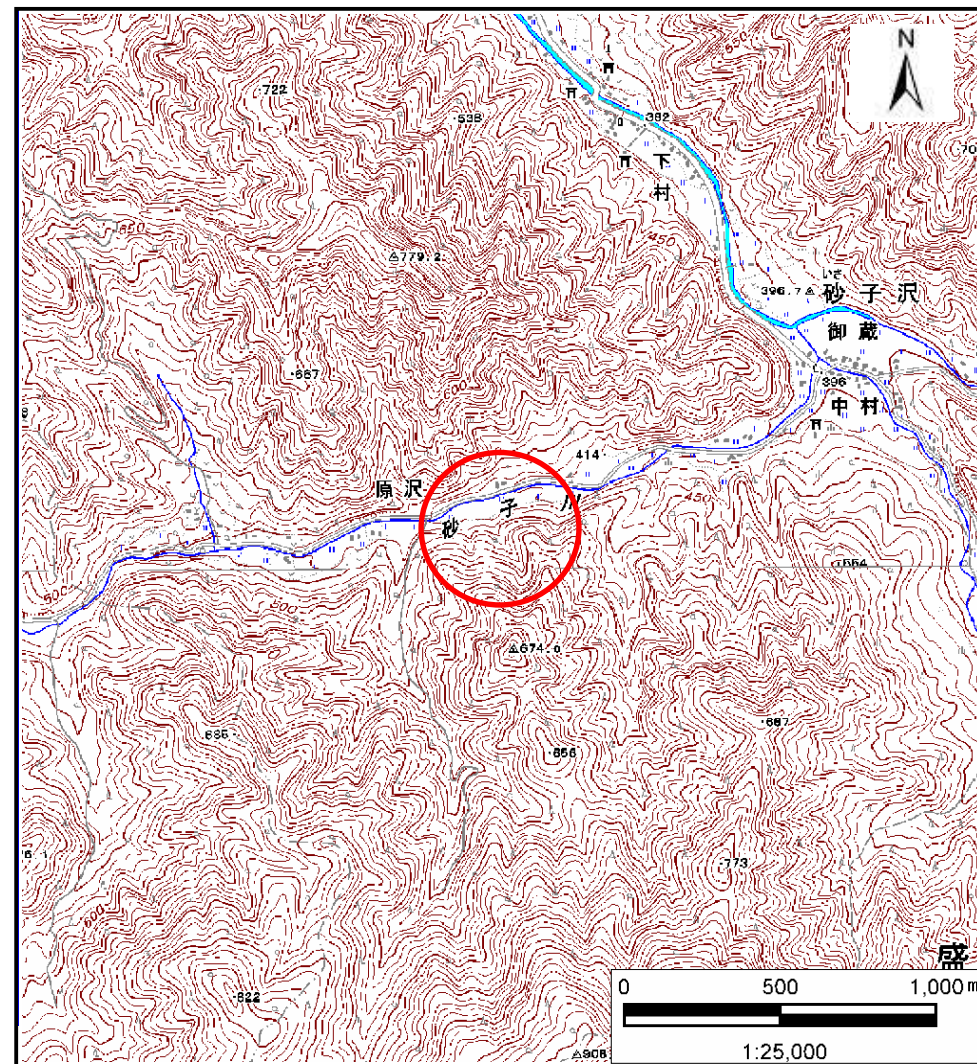


位置図(S=1:25,000)

# 土石流区域調査書

様式3-1 危害のおそれのある土地、著しい危害のおそれのある土地の設定図

調査年度 平成25年度

溪流の位置 溪流番号 J088116 溪流名 砂子沢第6地割の沢(3) 所在地 盛岡市砂子沢第6地割、第9地割

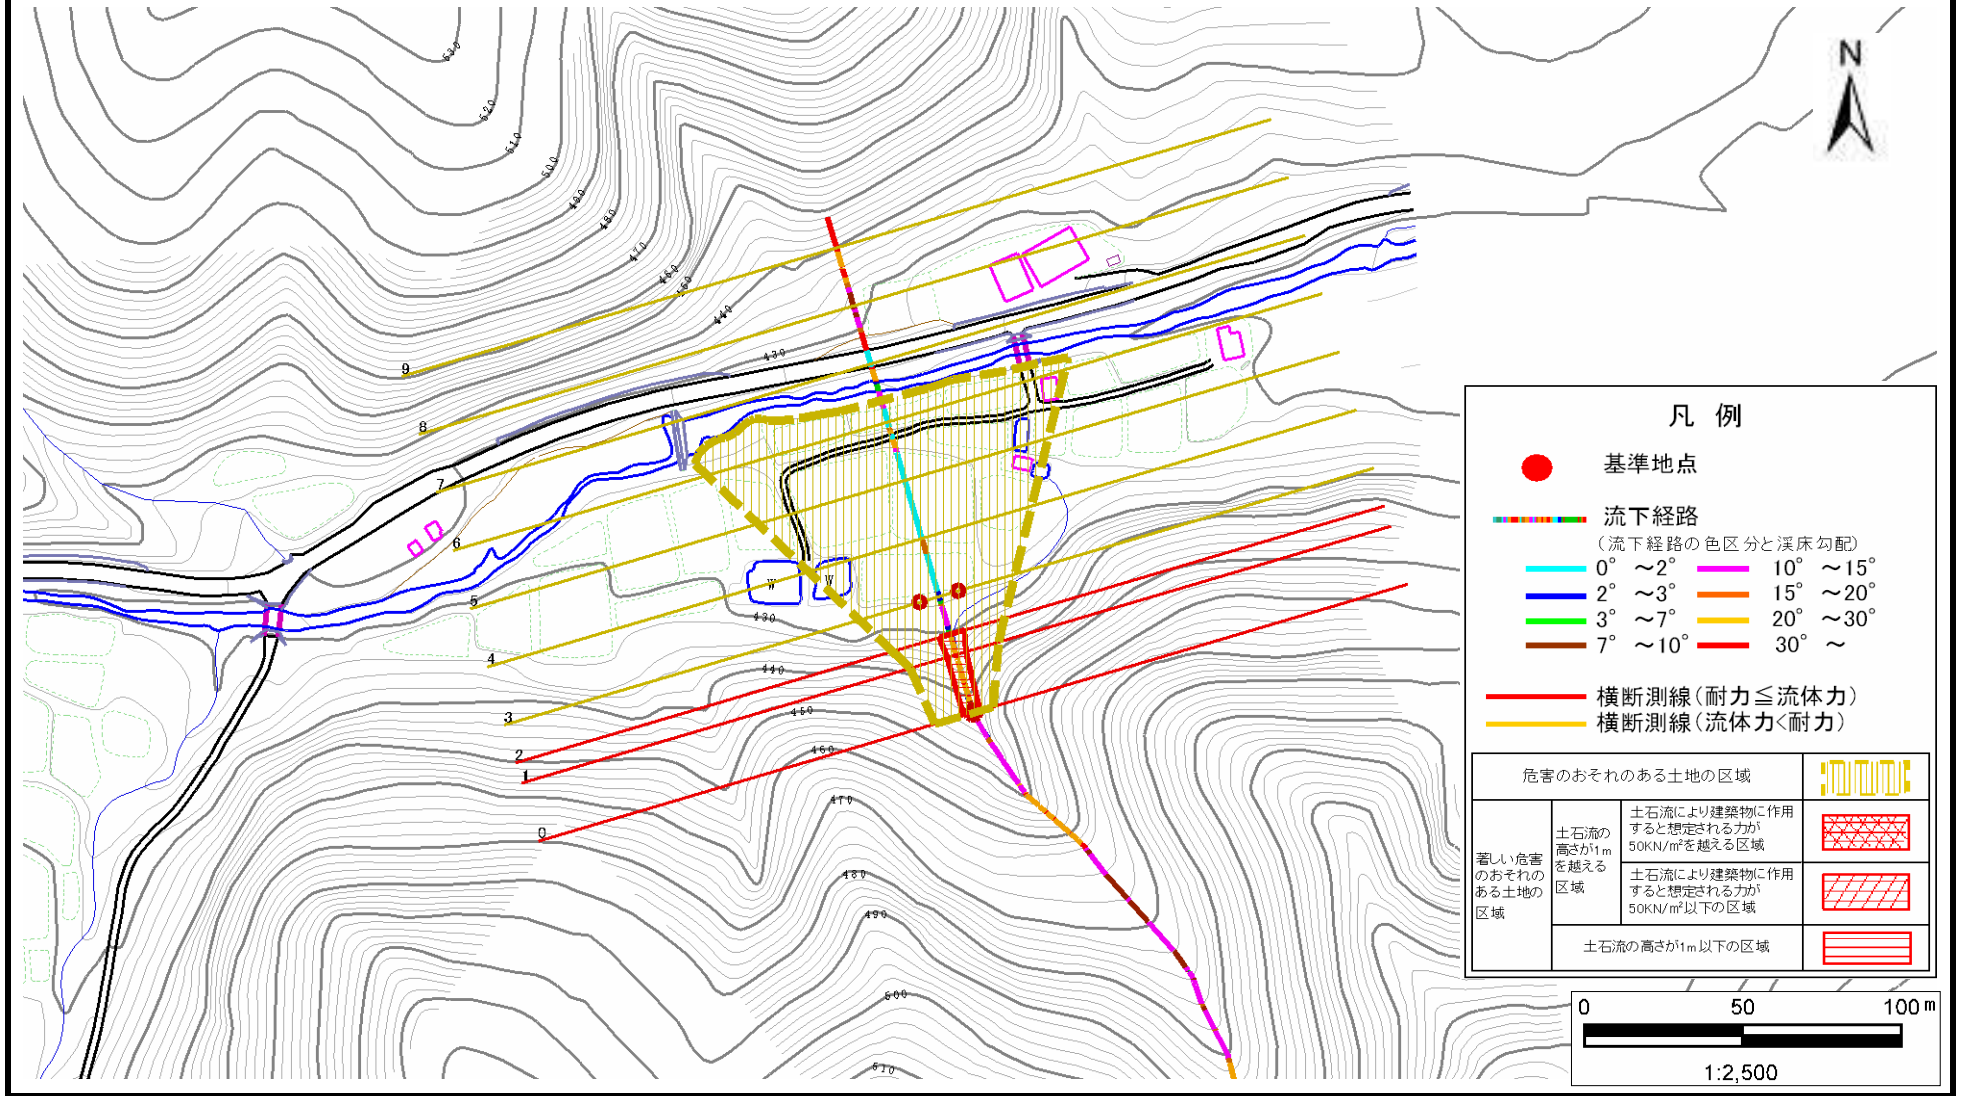

# 土石流区域調書

様式3-2 建築物に作用すると想定される衝撃に関する事項

調査年度 平成25年度

溪流の位置				溪流番号	溪流名	所在地	
				J088116	砂子沢第6地割の沢(3)	盛岡市砂子沢第6地割、第9地割	
横断測線番号	土石流の高さh(m)	土石流の流体力Fd(kN/m <sup>2</sup> )	建築物の耐力P2(kN/m <sup>2</sup> )	横断測線番号	土石流の高さh(m)	土石流の流体力Fd(kN/m <sup>2</sup> )	建築物の耐力P2(kN/m <sup>2</sup> )
No.0	0.55	25.35	12.67				
No.1	0.49	22.69	13.90				
No.2	0.42	18.45	16.13				
No.3	0.32	12.64	20.42				
No.4	0.29	9.82	22.46				
No.5	0.20	5.41	31.40				
No.6	0.19	4.84	33.21				
No.7	0.16	3.32	39.26				
<b>河川止め</b>							