



土砂災害防止に関する基礎調査(急傾斜地の崩壊)

表紙 概況、位置図

自然現象の種類	急傾斜地の崩壊
箇所番号	077B1025
箇所名	山岸三丁目-2
所在地	盛岡市山岸三丁目
調査機関	盛岡地方振興局土木部

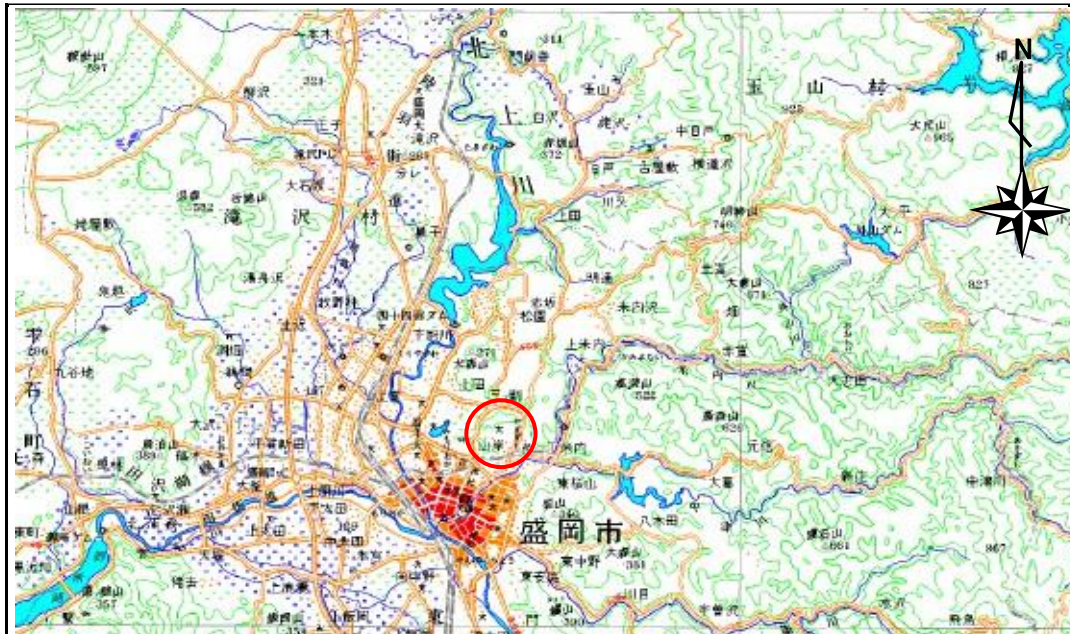

位置図 (S=1:200,000)

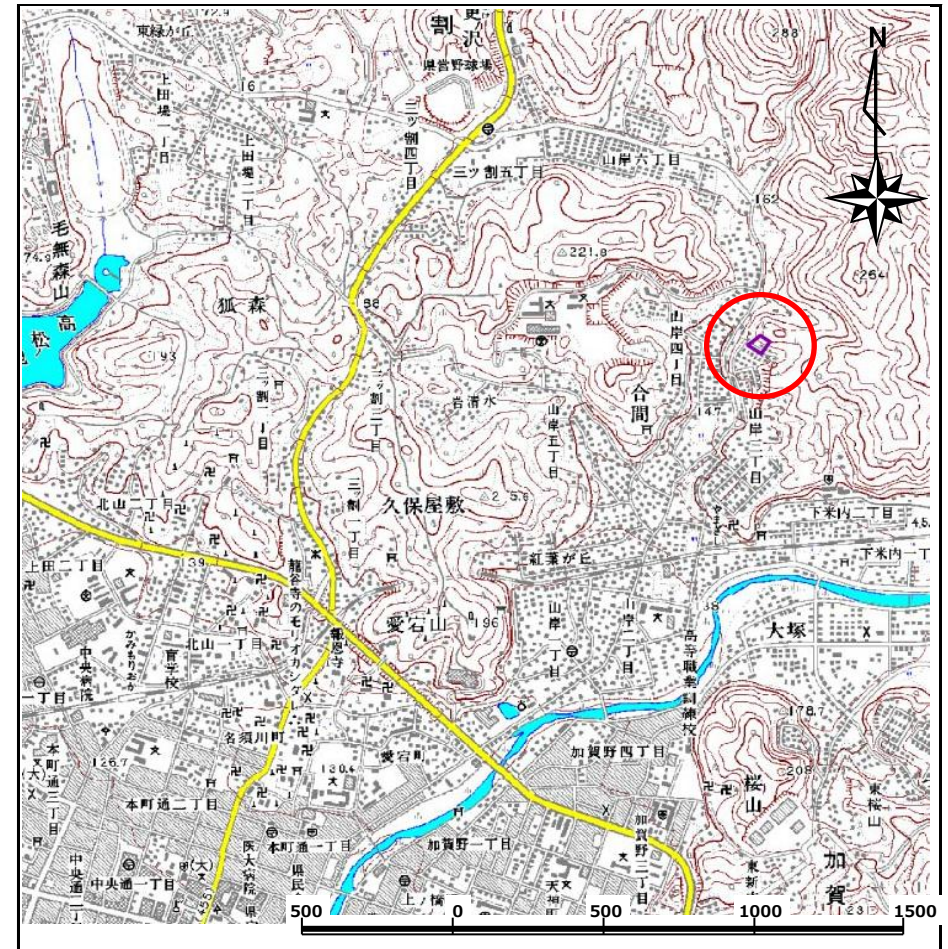

概況図 (S=1:25,000)

岩手県

急傾斜地の崩壊区域調書

様式3-1 危害のおそれのある土地、著しい危害のおそれのある土地の設定図

調査年度

平成16年度

急傾斜地の位置

箇所番号


077B1025

箇所名

山岸三丁目-2

所在地

盛岡市山岸三丁目

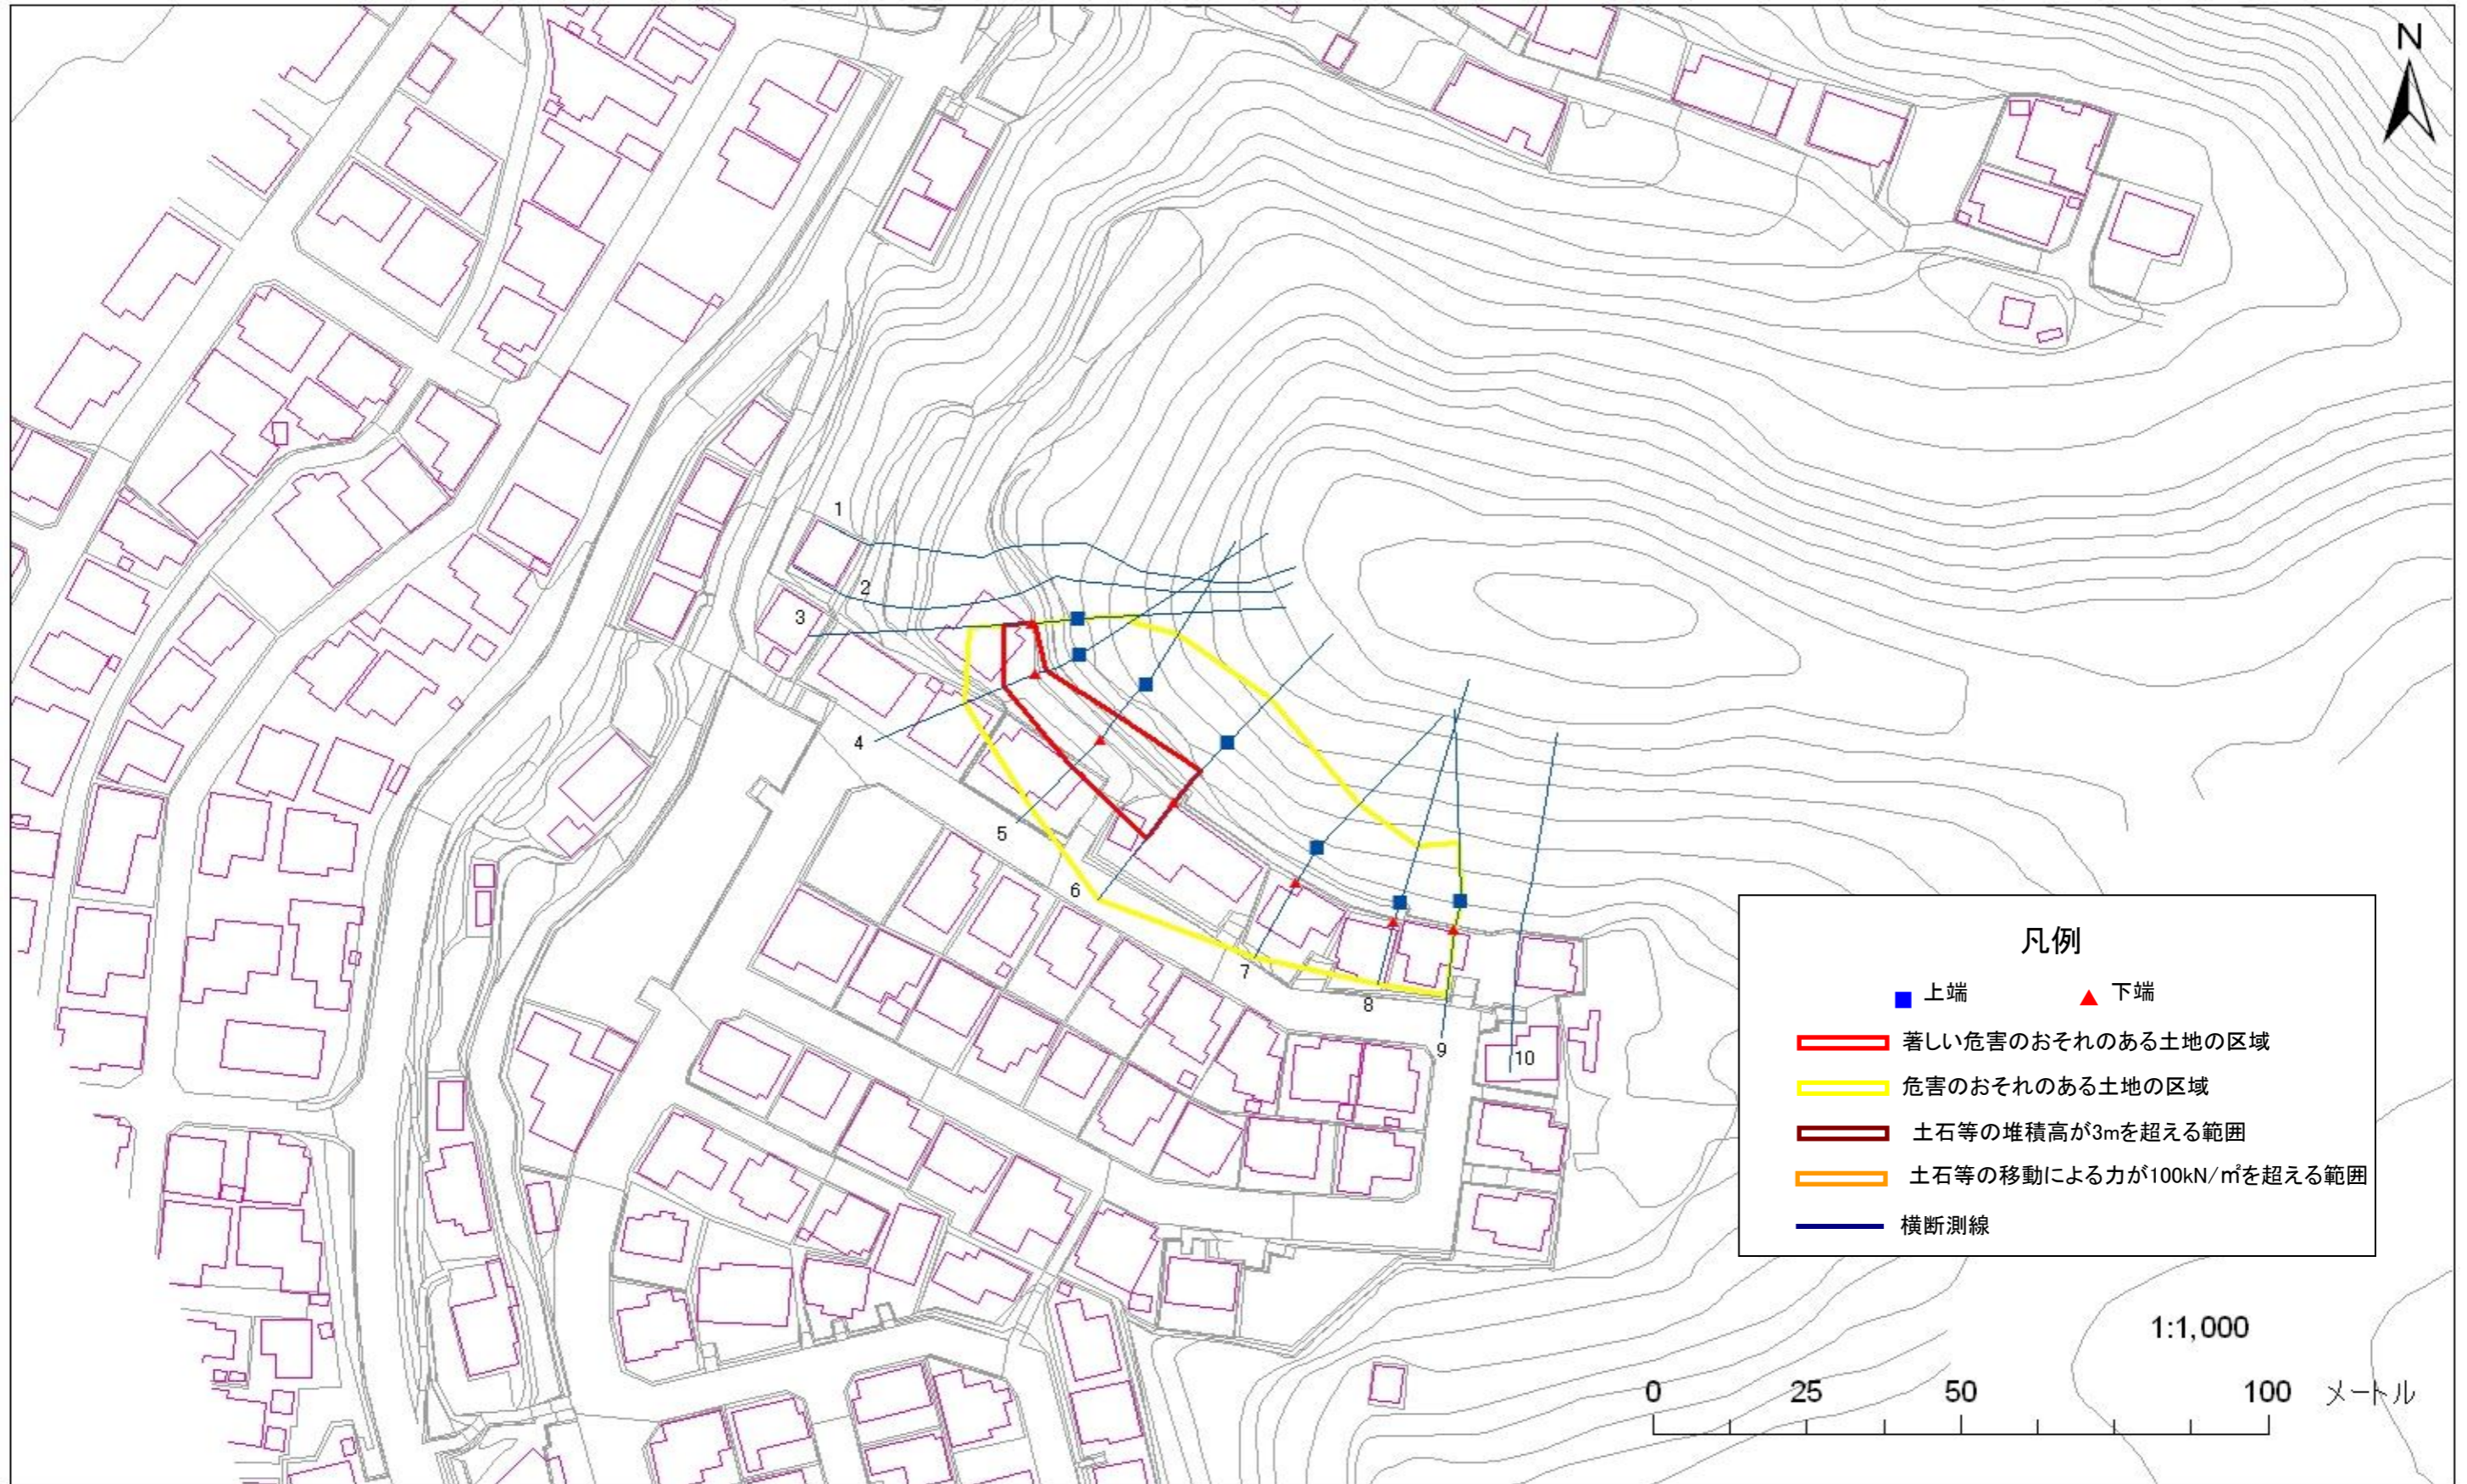

急傾斜地の崩壊区域調査

様式3-2 建築物に作用すると想定される衝撃に関する事項 (1/1)

														調査年度	#REF!				
急傾斜地の位置		箇所番号	077B1025			箇所名	山岸三丁目-2			所在地	盛岡市山岸三丁目								
横断 測線 番号	急傾斜地の下端に隣接する土地								急傾斜地内										
	土石等の移動の高さと力の大きさ				土石等の堆積高さとの大きさ				土石等の移動の高さと力の大きさ				土石等の堆積高さとの大きさ						
	区分	高さ (m)	下端からの距離 (m)	力の大きさ (kN/m ²)	区分	下端からの水平 距離(m)	高さ (m)	力の大きさ (kN/m ²)	区分	高さ (m)	上端からの比高 (m)	力の大きさ (kN/m ²)	区分	上端からの比高 (m)	高さ (m)	力の大きさ (kN/m ²)			
3	100kN/m ² を超える	-	-	-	3mを超える	-	-	100kN/m ² を超える	-	-	-	3mを超える	-	-	-	-			
	それ以外	1.00	0.00	~ 4.92	61.29	それ以外	0.00	~ 0.00	1.70	8.93	それ以外	1.00	5.00	~ 5.20	61.29	それ以外	5.00	~ 5.20	1.70
4	100kN/m ² を超える	-	-	-	3mを超える	-	-	100kN/m ² を超える	-	-	-	3mを超える	-	-	-	-			
	それ以外	1.00	0.00	~ 5.65	70.57	それ以外	0.00	~ 5.65	1.79	9.40	それ以外	1.00	5.00	~ 6.30	70.57	それ以外	5.00	~ 6.30	1.79
5	100kN/m ² を超える	-	-	-	3mを超える	-	-	100kN/m ² を超える	-	-	-	3mを超える	-	-	-	-			
	それ以外	1.00	0.00	~ 6.71	84.76	それ以外	0.00	~ 0.00	1.69	8.89	それ以外	1.00	5.00	~ 8.20	84.76	それ以外	5.00	~ 8.20	1.69
6	100kN/m ² を超える	-	-	-	3mを超える	-	-	100kN/m ² を超える	-	-	-	3mを超える	-	-	-	-			
	それ以外	1.00	0.00	~ 7.71	98.86	それ以外	0.00	~ 7.71	1.77	9.28	それ以外	1.00	5.00	~ 10.33	98.86	それ以外	5.00	~ 10.33	1.77
7	100kN/m ² を超える	-	-	-	3mを超える	-	-	100kN/m ² を超える	-	-	-	3mを超える	-	-	-	-			
	それ以外	-	-	-	それ以外	-	-	それ以外	-	-	-	それ以外	-	-	-	-			
8	100kN/m ² を超える	-	-	-	3mを超える	-	-	100kN/m ² を超える	-	-	-	3mを超える	-	-	-	-			
	それ以外	-	-	-	それ以外	-	-	それ以外	-	-	-	それ以外	-	-	-	-			
9	100kN/m ² を超える	-	-	-	3mを超える	-	-	100kN/m ² を超える	-	-	-	3mを超える	-	-	-	-			
	それ以外	-	-	-	それ以外	-	-	それ以外	-	-	-	それ以外	-	-	-	-			
	100kN/m ² を超える				3mを超える			100kN/m ² を超える				3mを超える							
	それ以外				それ以外			それ以外				それ以外							
	100kN/m ² を超える				3mを超える			100kN/m ² を超える				3mを超える							
	それ以外				それ以外			それ以外				それ以外							
