


土砂災害防止に関する基礎調査(土石流)

表紙 概況、位置図

自然現象の種類	土石流
溪流番号	N503013
水系名	宇部川
河川名	宇部川
溪流名	港の沢
所在地	九戸郡野田村大字野田第36地割
調査機関	県北広域振興局土木部



概況図 (S=1:200,000)

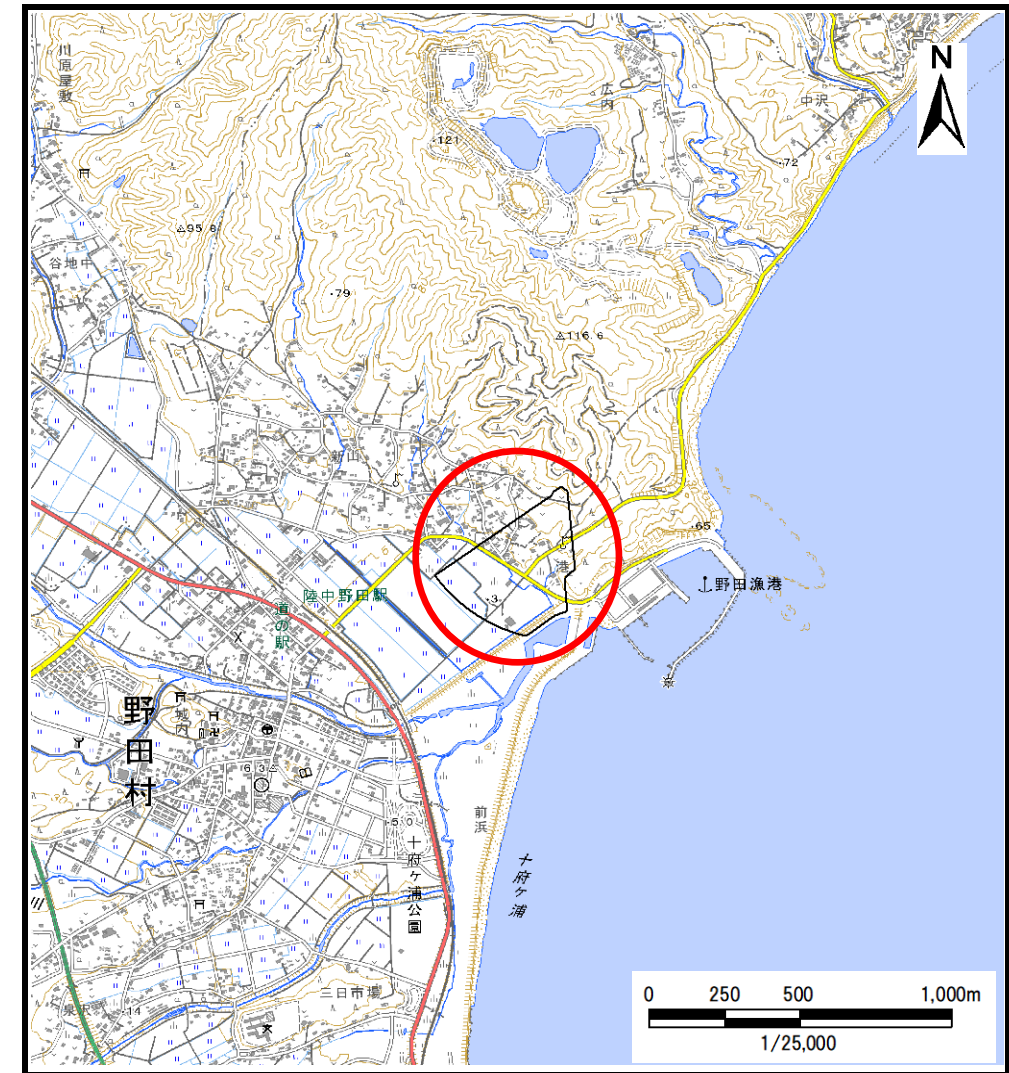

位置図 (S=1:25,000)


土石流区域調査

様式3-1 危害のおそれのある土地、著しい危害のおそれのある土地の設定図

調査年度 令和5年度

溪流の位置	溪流番号	溪流名	#REF!	所在地
-------	------	-----	-------	-----

九戸郡野田村大字野田第36地割

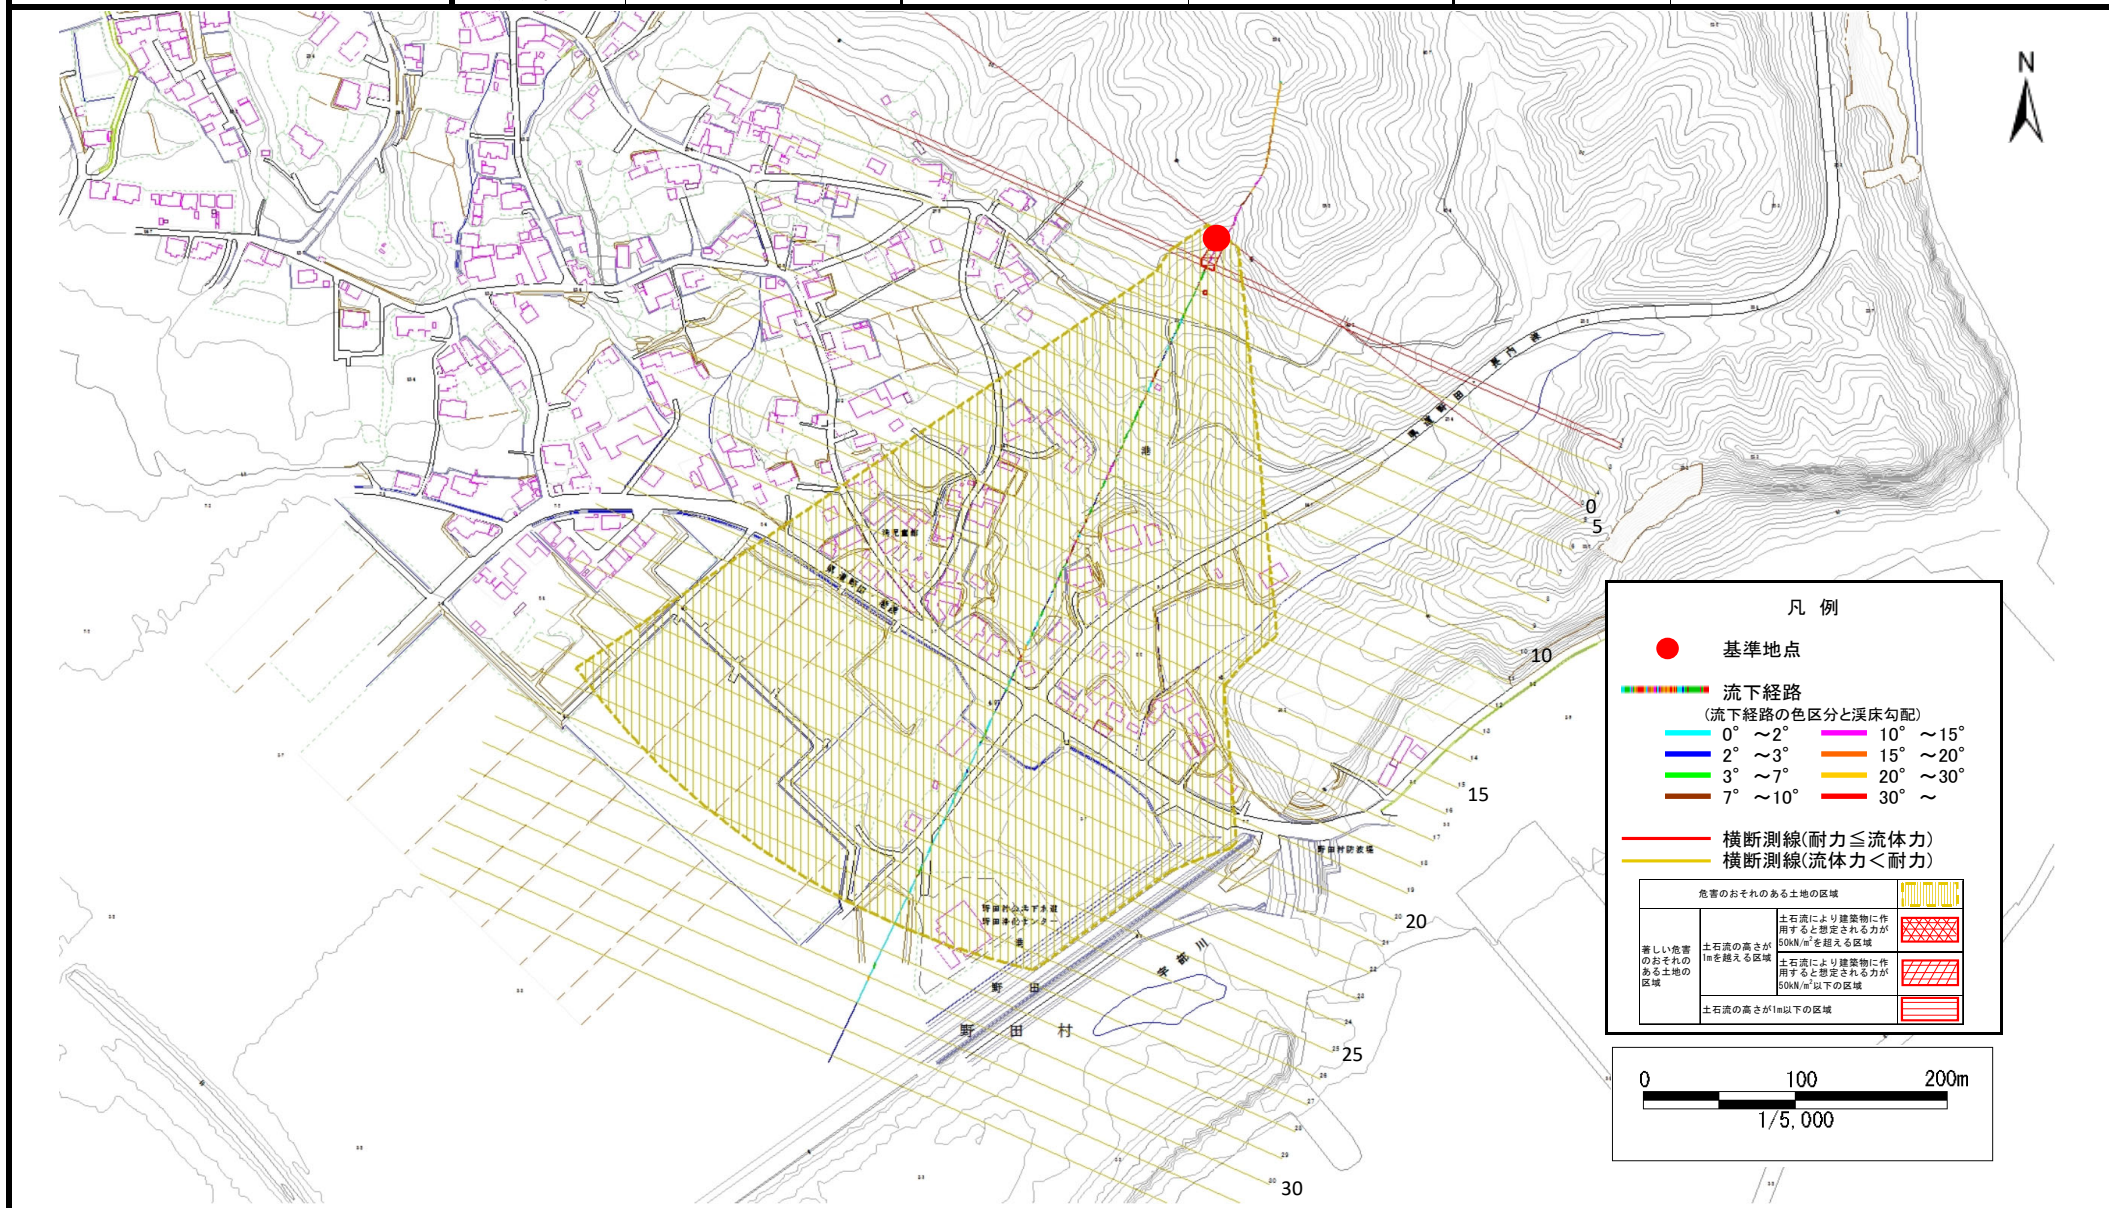

土 石 流 区 域 調 書

様式3ー2 建築物に作用すると想定される衝撃に関する事項

調査年度 令和5年度

溪 流 の 位 置 溪流番号 N503013 溪流名 #REF! 所在地 九戸郡野田村大字野田第36地割

横断測線番号	土石流の高さh(m)	土石流の流体力Fd(kN/m ²)	建築物の耐力P2(kN/m ²)	横断測線番号	土石流の高さh(m)	土石流の流体力Fd(kN/m ²)	建築物の耐力P2(kN/m ²)
No.0	0.41	26.82	16.27	No.27	0.25	0.13	26.28
No.1	0.36	20.35	18.63	No.28	0.39	0.05	17.33
No.2	0.36	20.33	18.38	No.29	0.38	0.05	17.58
No.3	0.30	14.48	21.77	No.30	0.24	0.14	27.05
No.4	0.32	13.16	20.82	No.31	0.40	0.05	16.81
No.5	0.24	7.35	26.60	No.32	0.00	0.00	0.00
No.6	0.16	3.11	40.23				
No.7	0.14	2.25	44.62				
No.8	0.13	1.81	46.82				
No.9	0.13	1.50	48.13				
No.10	0.13	1.29	48.71				
No.11	0.13	1.13	48.87				
No.12	0.13	1.04	48.80				
No.13	0.13	1.05	48.88				
No.14	0.13	1.02	48.76				
No.15	0.13	0.90	48.37				
No.16	0.13	0.88	48.24				
No.17	0.12	0.95	50.04				
No.18	0.13	0.90	48.74				
No.19	0.13	0.86	48.13				
No.20	0.13	0.78	47.54				
No.21	0.13	0.70	46.73				
No.22	0.14	0.56	44.64				
No.23	0.15	0.45	42.13				
No.24	0.15	0.42	41.18				
No.25	0.14	0.47	43.38				
No.26	0.15	0.42	41.39				