



土砂災害防止に関する基礎調査(土石流)

表紙 位置位置図

自然現象の種類	土石流
溪流番号	A129008
水系名	
河川名	
溪流名	小枕の沢(2)
所在地	上閉伊郡大槌町小槌第28地割
調査機関	釜石地方振興局

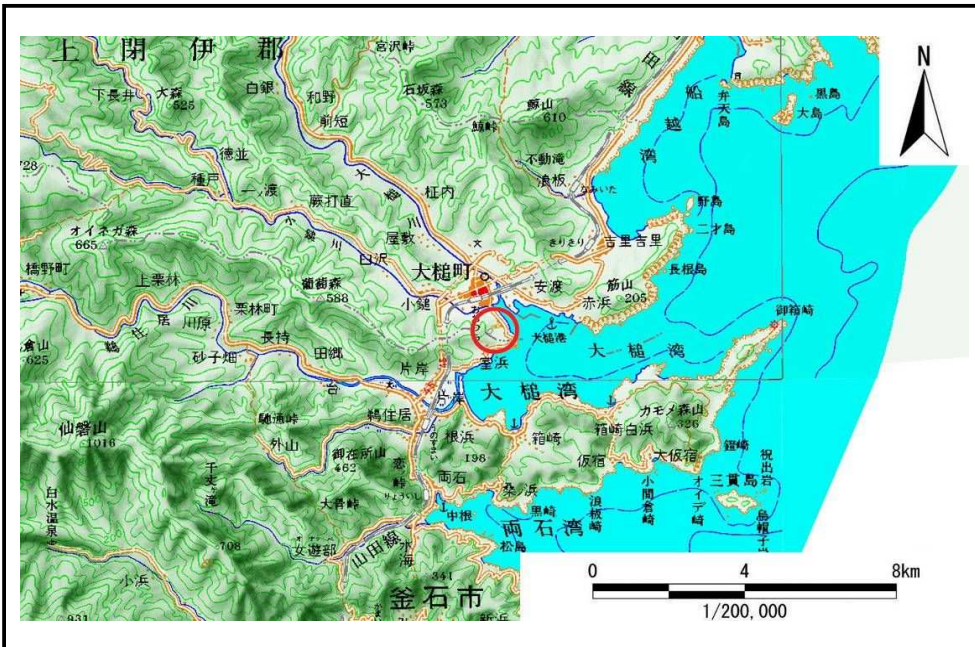

位置図(S=1/200,000)

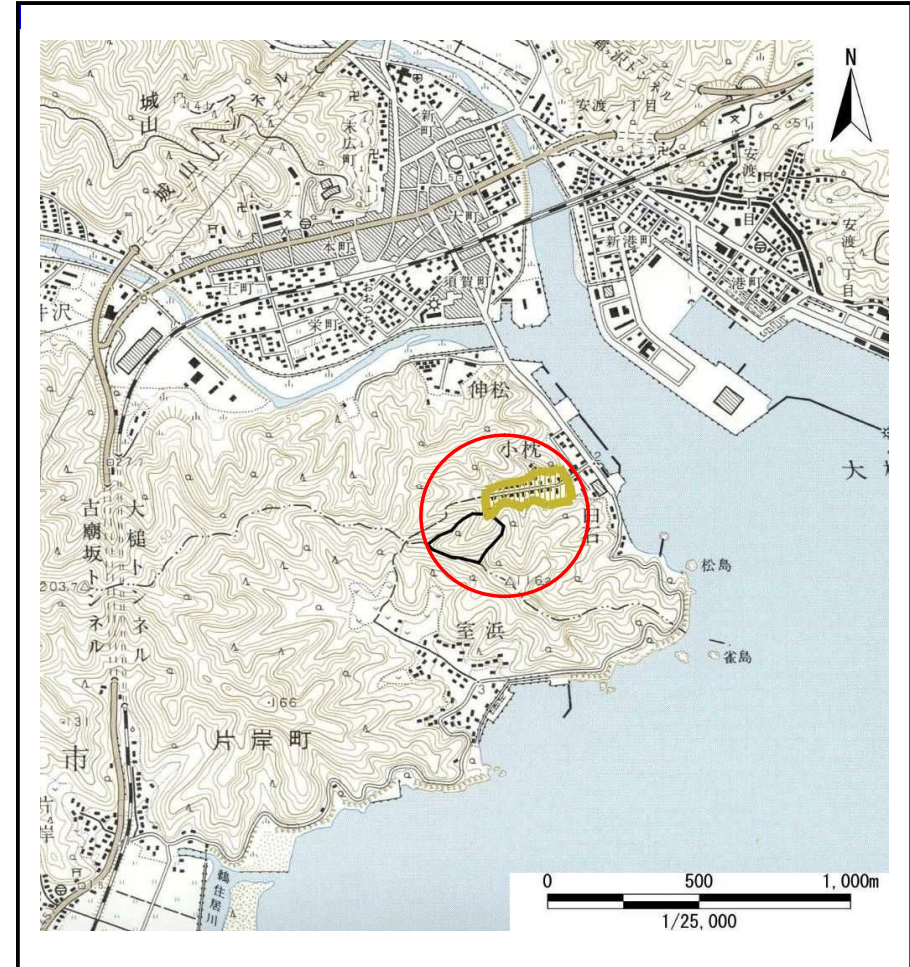


概況図(S=1/25,000)

土石流区域調査書

様式3-1 危害のおそれのある土地、著しい危害のおそれのある土地の設定図

調査年度 平成20年度

溪流の位置 溪流番号 A129008 溪流名 小枕の沢(2) 所在地 上閉伊郡大槌町小籠第28地割

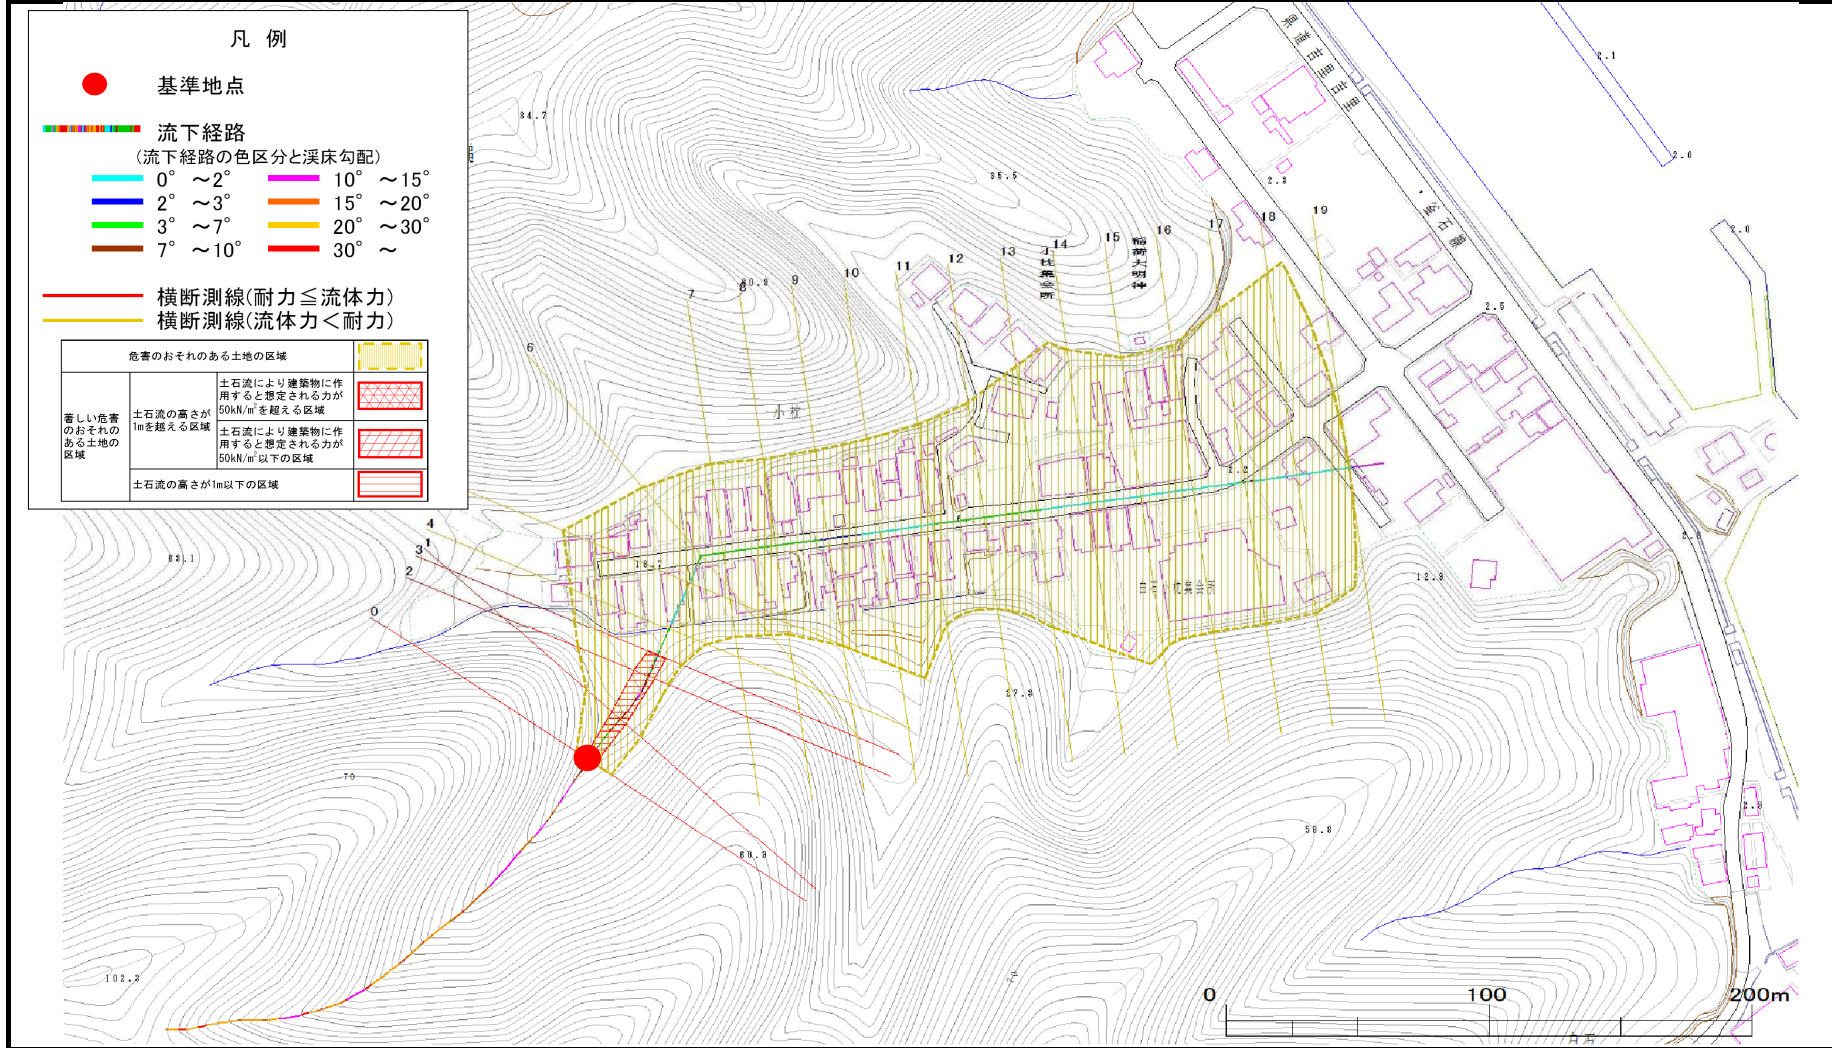

土石流区域調書

様式3-2 建築物に作用すると想定される衝撃に関する事項

調査年度	平成20年度
------	--------

溪流の位置	溪流番号 A129008	溪流名 小枕の沢(2)	所在地 上閉伊郡大槌町小鐘第28地割
-------	-----------------	----------------	-----------------------

横断測線番号	土石流の高さh(m)	土石流の流体力Fd(kN/m ²)	建築物の耐力P2(kN/m ²)	横断測線番号	土石流の高さh(m)	土石流の流体力Fd(kN/m ²)	建築物の耐力P2(kN/m ²)
No.0	0.59	32.73	11.76				
No.1	0.46	21.10	14.74				
No.2	0.43	18.00	15.57				
No.3	0.47	19.55	14.52				
No.4	0.35	11.89	19.12				
No.5	0.24	5.92	26.63				
No.6	0.22	4.45	29.61				
No.7	0.21	3.94	30.74				
No.8	0.20	2.92	31.75				
No.9	0.23	2.84	28.11				
No.10	0.23	2.34	28.24				
No.11	0.23	1.80	27.77				
No.12	0.24	1.56	27.25				
No.13	0.24	1.46	26.95				
No.14	0.25	1.22	25.95				
No.15	0.26	1.10	25.27				
No.16	0.26	1.10	25.34				
No.17	0.27	0.96	24.35				
No.18	0.28	0.86	23.51				
No.19	0.30	0.71	22.05				