



土砂災害防止に関する基礎調査（土石流）

表紙 位置, 位置図

自然現象の種類	土石流
溪流番号	B129202
水系名	-
河川名	-
溪流名	吉里吉里の沢（10）
所在地	上閉伊郡大槌町吉里々々
調査機関	岩手県釜石地方振興局

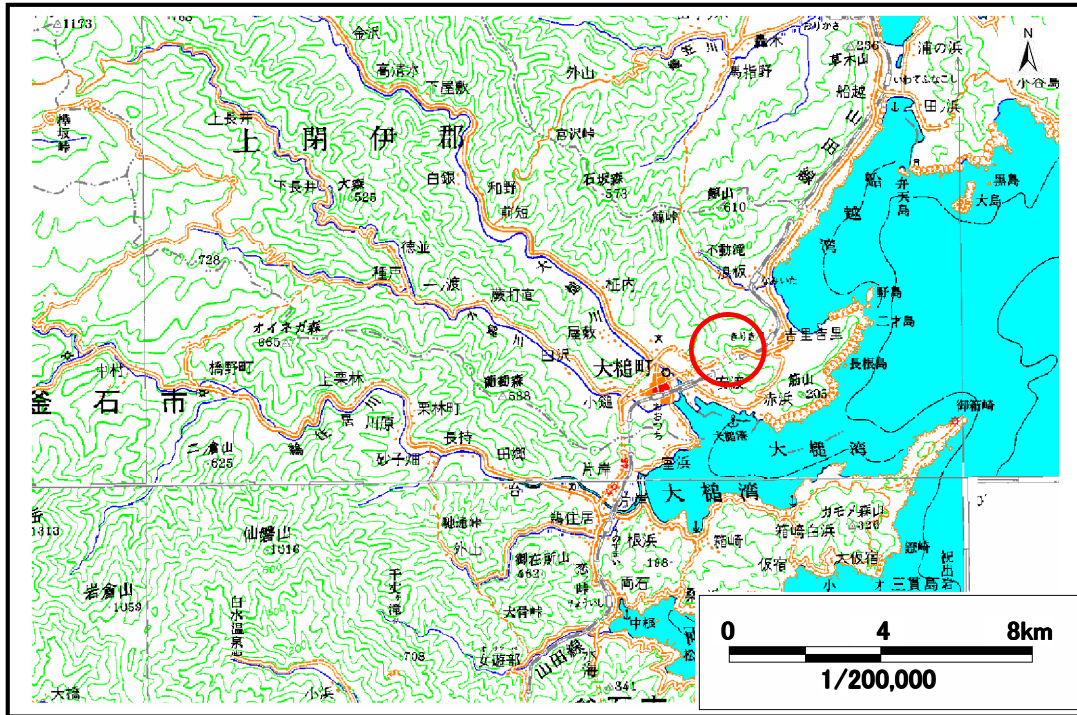

概況図 (S=1:200,000)

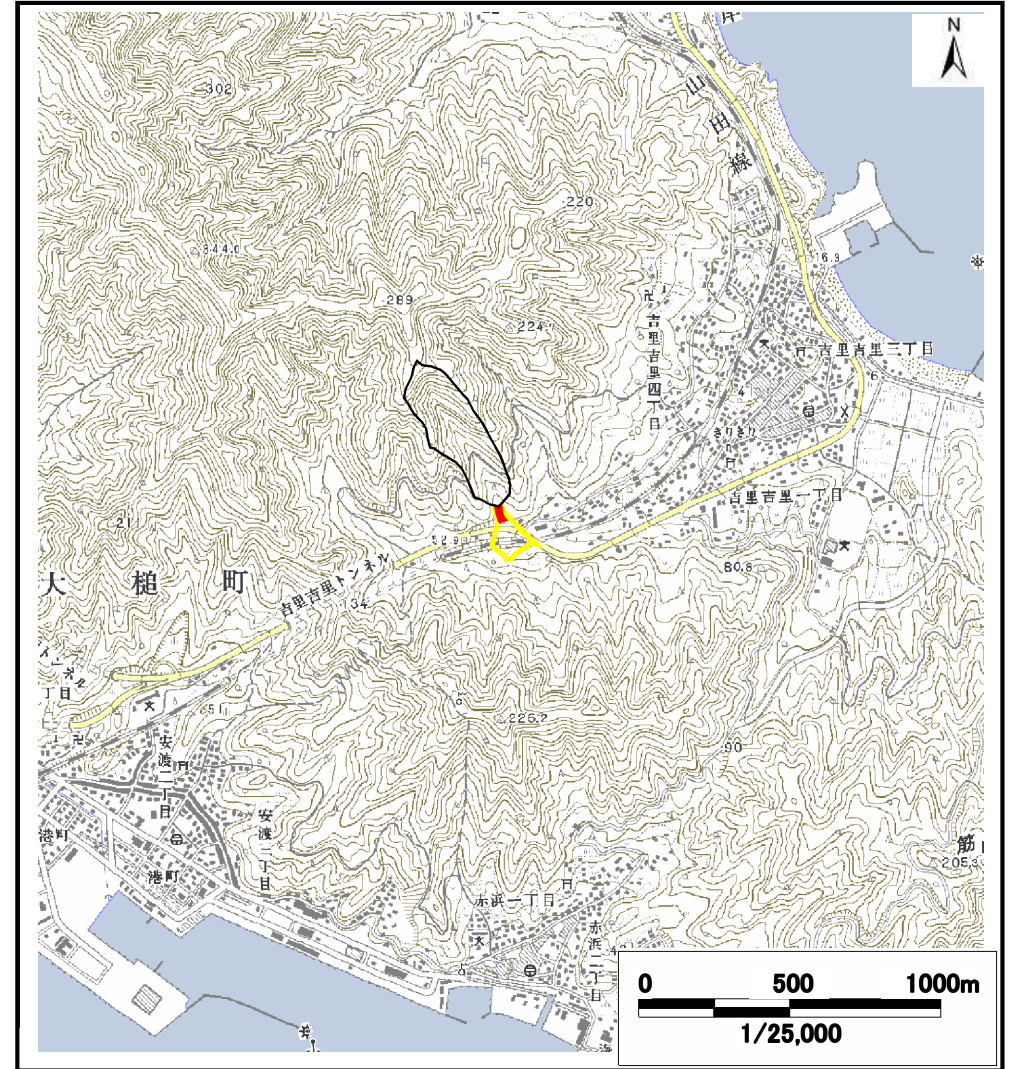


位置図 (S=1:25,000)

土石流区域調査

様式3-1 危害のおそれのある土地、著しい危害のおそれのある土地の設定図

調査年度 平成18年度

溪流の位置 溪流番号 B129202 溪流名 吉里吉里の沢(10) 所在地 上閉伊郡大槌町吉里々々

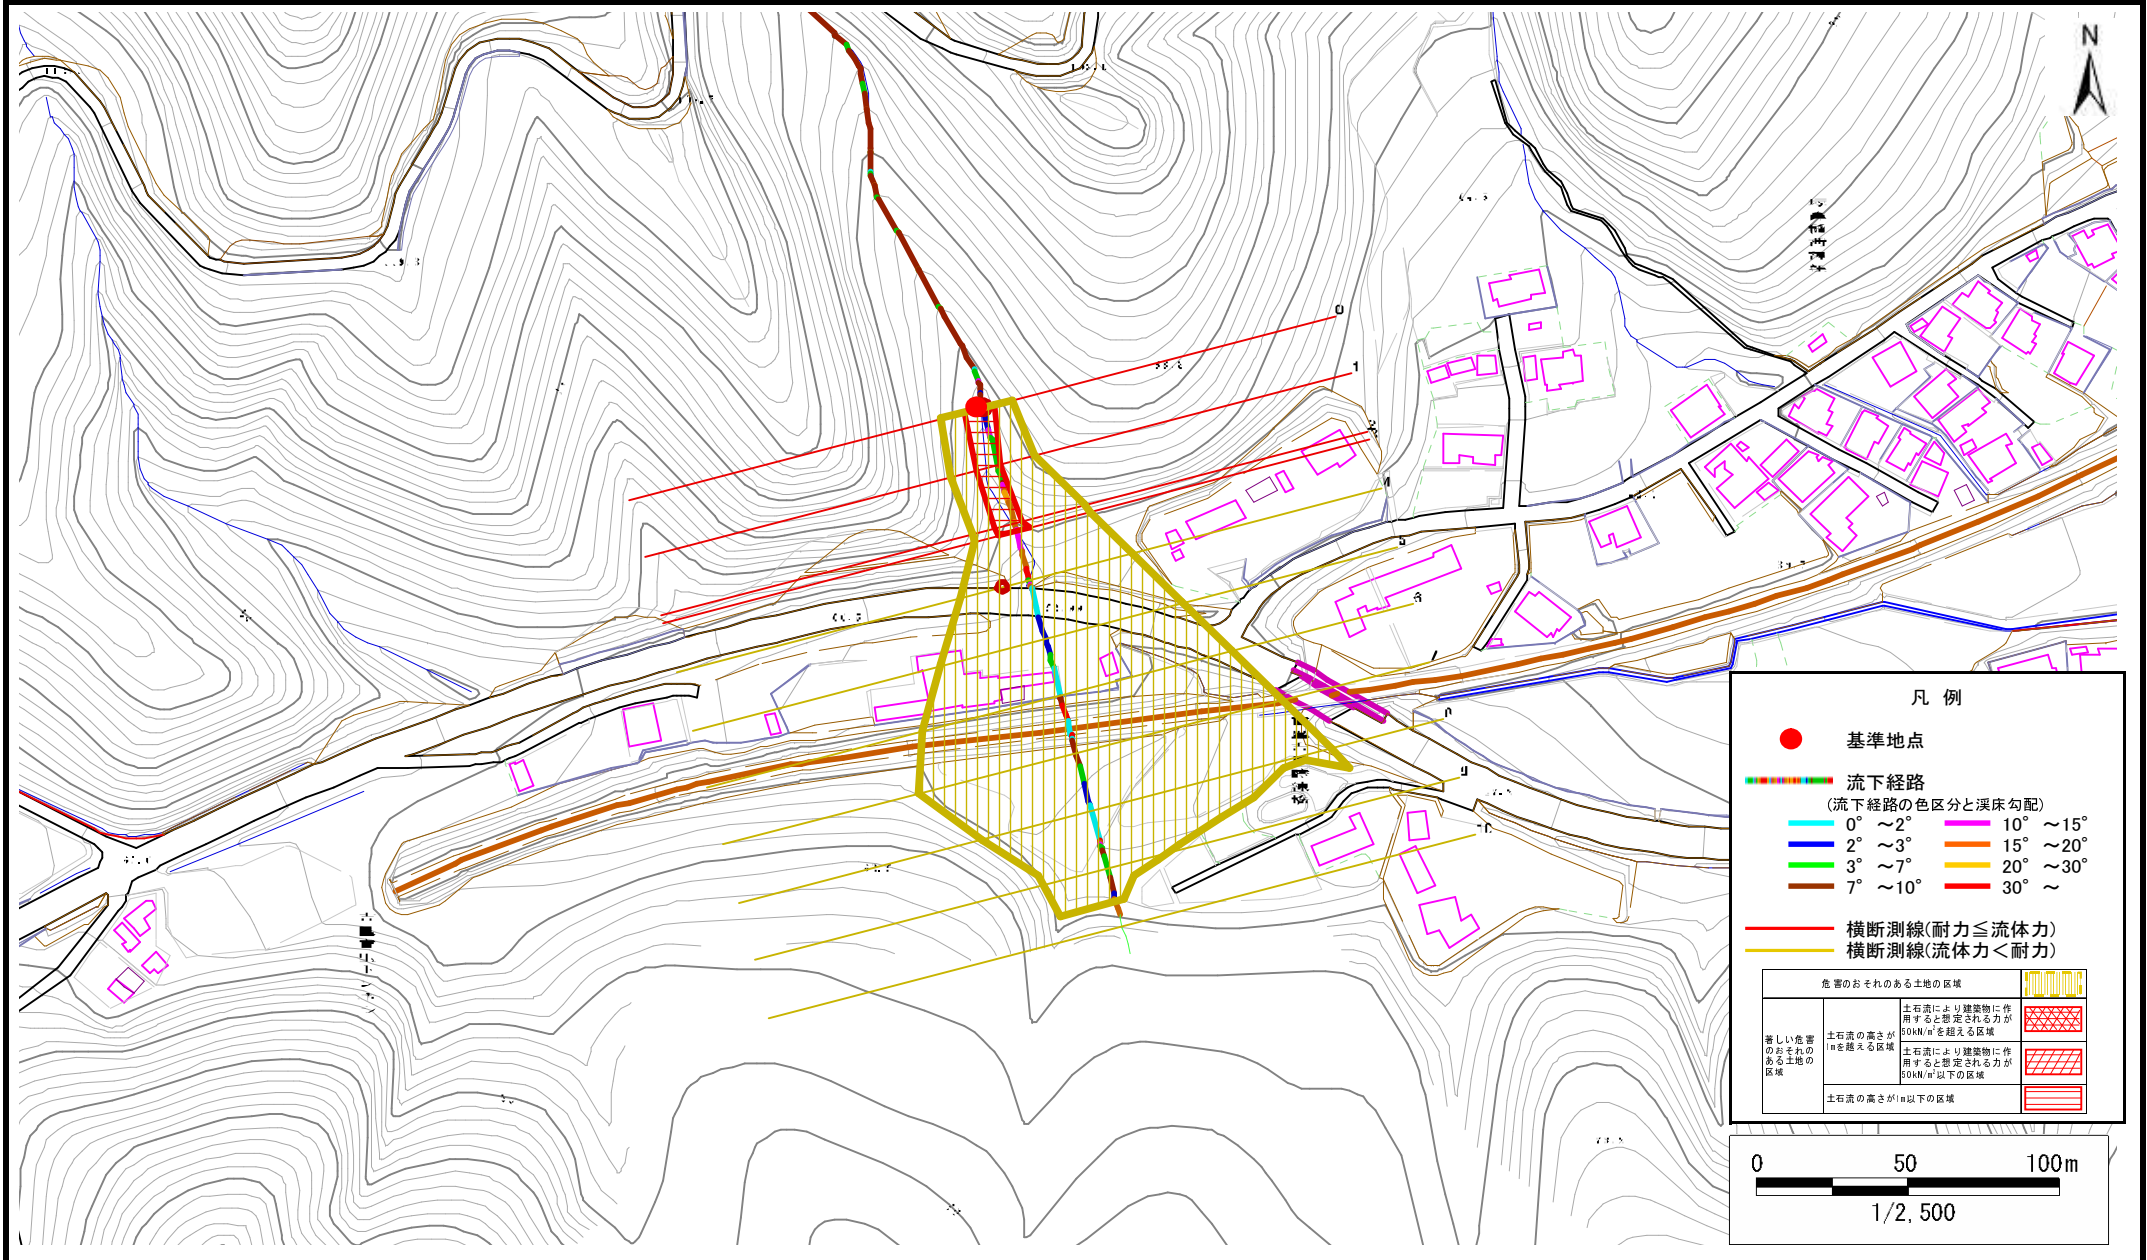

土石流区域調査書

様式 3-2 建築物に作用すると想定される衝撃に関する事項

調査年度	平成18年度
所在地	上閉伊郡大槌町吉里々々

渓流の位置	渓流番号	B129202	溪流名	吉里吉里の沢 (10)	所在地	上閉伊郡大槌町吉里々々	
横断測線番号	土石流の高さh(m)	土石流の流体力F _d (kN/m ²)	建築物の耐力P ₂ (kN/m ²)	横断測線番号	土石流の高さh(m)	土石流の流体力F _d (kN/m ²)	建築物の耐力P ₂ (kN/m ²)
No. 0	0.72	16.14	10.02				
No. 1	0.79	14.11	9.34				
No. 2	0.71	13.58	10.12				
No. 3	0.66	12.33	10.89				
No. 4	0.46	8.62	14.84				
No. 5	0.47	8.21	14.51				
No. 6	0.49	7.84	14.21				
No. 7	0.47	8.38	14.64				
No. 8	0.49	7.77	14.16				
No. 9	0.49	7.24	14.04				
No. 10	0.50	4.90	13.84				