


土砂災害防止に関する基礎調査(急傾斜地の崩壊)

表紙 概況、位置図

自然現象の種類	急傾斜地の崩壊
箇所番号	461BN5003
箇所名	金澤12地割-1
所在地	上閉伊郡大槌町金澤第12地割
調査機関	沿岸広域振興局 土木部

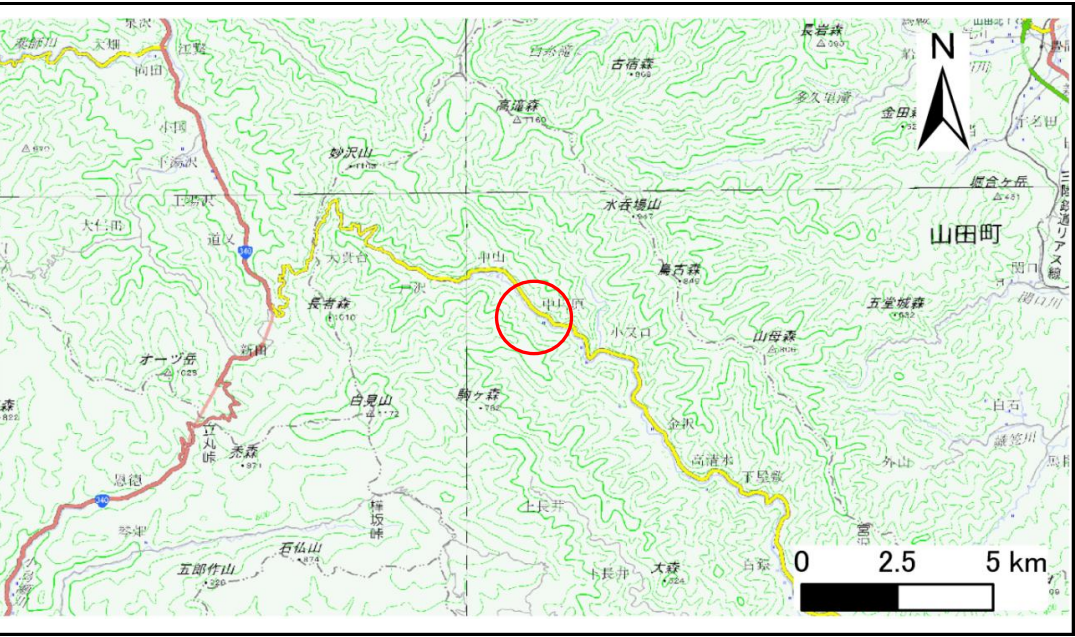

位置図(S=1:200,000)



概況図(S=1:25,000)

国土地理院の数値地図 20000(地図画像)『一関、盛岡』及び数値地図 25000(地図画像)を掲載

急傾斜地の崩壊区域調査

様式3-1 危害のおそれのある土地、著しい危害のおそれのある土地の設定図

調査年度

令和5年度

急傾斜地の位置

箇所番号


461BN5003

箇所名

金澤12地割-1

所在地

上閉伊郡大槌町金澤第12地割

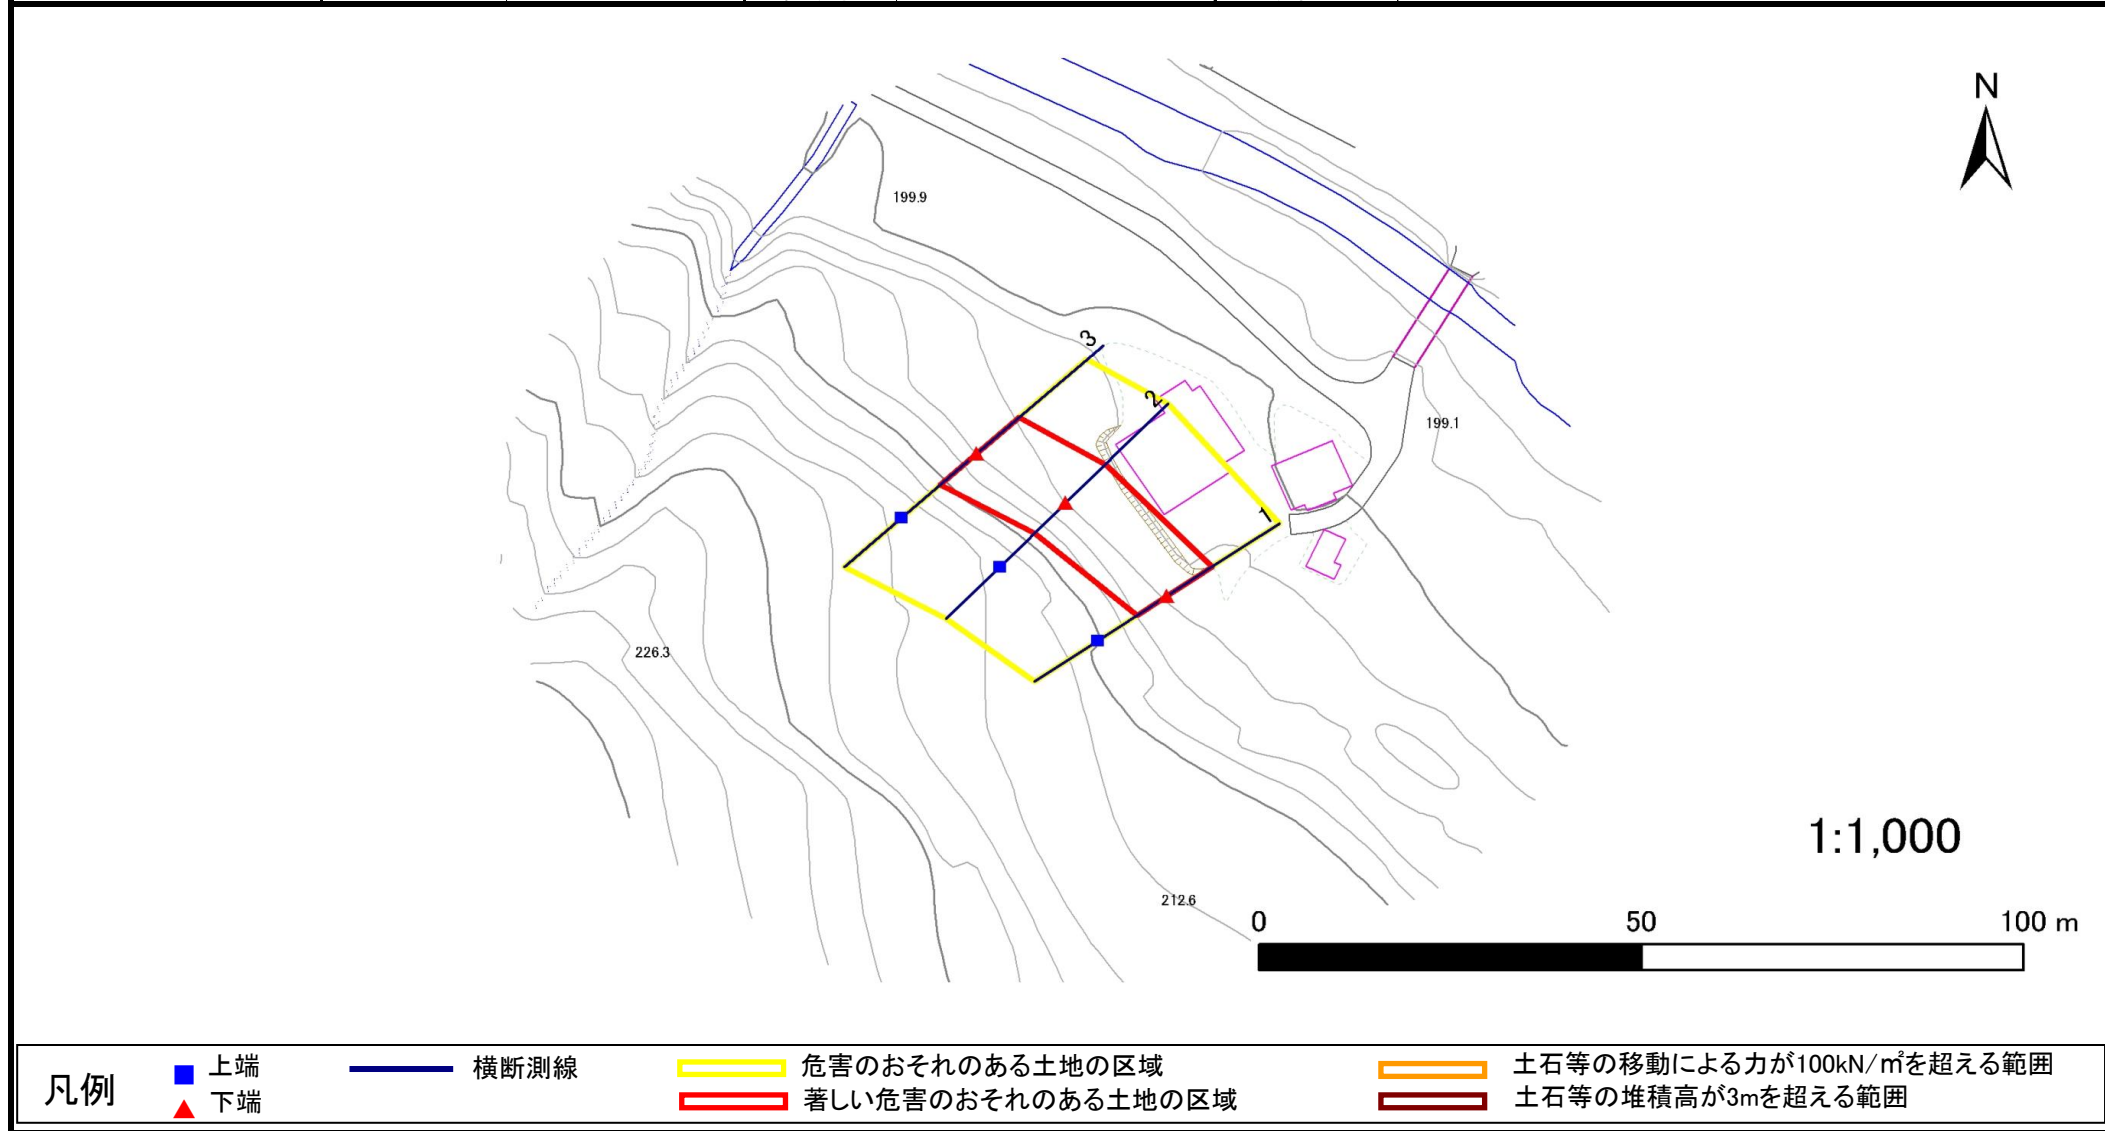

急傾斜地の崩壊区域調査

様式3-2 建築物に作用すると想定される衝撃に関する事項(1/1)

様式3-2 建築物に作用すると想定される衝撃に関する事項(1/1)												調査年度		令和5年度						
急傾斜地の位置		箇所番号		461BN5003		箇所名		金澤12地割-1		所在地		上閉伊郡大槌町金澤第12地割								
横断 測線 番号	急傾斜地の下端に隣接する土地								急傾斜地内											
	土石等の移動の高さと力の大きさ				土石等の堆積高さと力の大きさ				土石等の移動の高さと力の大きさ				土石等の堆積高さと力の大きさ							
	区 分	高さ (m)	下端からの距離 (m)	力の大きさ (kN/㎡)	区 分	下端からの水平 距離(m)	高さ (m)	力の大きさ (kN/㎡)	区 分	高さ (m)	上端からの比高 (m)	力の大きさ (kN/㎡)	区 分	上端からの比高 (m)	高さ (m)	力の大きさ (kN/㎡)				
1	100kN/㎡を超える	—	—	—	—	3mを超える	—	—	—	100kN/㎡を超える	—	—	—	—	3mを超える	—	—	—		
	それ以外	1.00	0.00	～ 7.05	89.42	それ以外	0.00	～ 7.05	1.81	9.69	それ以外	1.00	5.00	～ 8.86	89.42	それ以外	5.00	～ 8.86	1.81	9.69
2	100kN/㎡を超える	—	—	—	—	3mを超える	—	—	—	100kN/㎡を超える	—	—	—	—	3mを超える	—	—	—	—	—
	それ以外	1.00	0.00	～ 7.38	94.17	それ以外	0.00	～ 7.38	1.78	9.53	それ以外	1.00	5.00	～ 9.55	94.17	それ以外	5.00	～ 9.55	1.78	9.53
3	100kN/㎡を超える	—	—	—	—	3mを超える	—	—	—	100kN/㎡を超える	—	—	—	—	3mを超える	—	—	—	—	—
	それ以外	1.00	0.00	～ 7.42	94.68	それ以外	0.00	～ 7.42	1.73	9.27	それ以外	1.00	5.00	～ 9.66	94.68	それ以外	5.00	～ 9.66	1.73	9.27
	100kN/㎡を超える			～		3mを超える		～		100kN/㎡を超える			～		3mを超える		～			
	それ以外			～		それ以外		～		それ以外			～		それ以外		～			
	100kN/㎡を超える			～		3mを超える		～		100kN/㎡を超える			～		3mを超える		～			
	それ以外			～		それ以外		～		それ以外			～		それ以外		～			
	100kN/㎡を超える			～		3mを超える		～		100kN/㎡を超える			～		3mを超える		～			
	それ以外			～		それ以外		～		それ以外			～		それ以外		～			
	100kN/㎡を超える			～		3mを超える		～		100kN/㎡を超える			～		3mを超える		～			
	それ以外			～		それ以外		～		それ以外			～		それ以外		～			
	100kN/㎡を超える			～		3mを超える		～		100kN/㎡を超える			～		3mを超える		～			
	それ以外			～		それ以外		～		それ以外			～		それ以外		～			
	100kN/㎡を超える			～		3mを超える		～		100kN/㎡を超える			～		3mを超える		～			
	それ以外			～		それ以外		～		それ以外			～		それ以外		～			
	100kN/㎡を超える			～		3mを超える		～		100kN/㎡を超える			～		3mを超える		～			
	それ以外			～		それ以外		～		それ以外			～		それ以外		～			
	100kN/㎡を超える			～		3mを超える		～		100kN/㎡を超える			～		3mを超える		～			
	それ以外			～		それ以外		～		それ以外			～		それ以外		～			
	100kN/㎡を超える			～		3mを超える		～		100kN/㎡を超える			～		3mを超える		～			
	それ以外			～		それ以外		～		それ以外			～		それ以外		～			
	100kN/㎡を超える			～		3mを超える		～		100kN/㎡を超える			～		3mを超える		～			
	それ以外			～		それ以外		～		それ以外			～		それ以外		～			

岩手県